


平面図 S=1:2,500

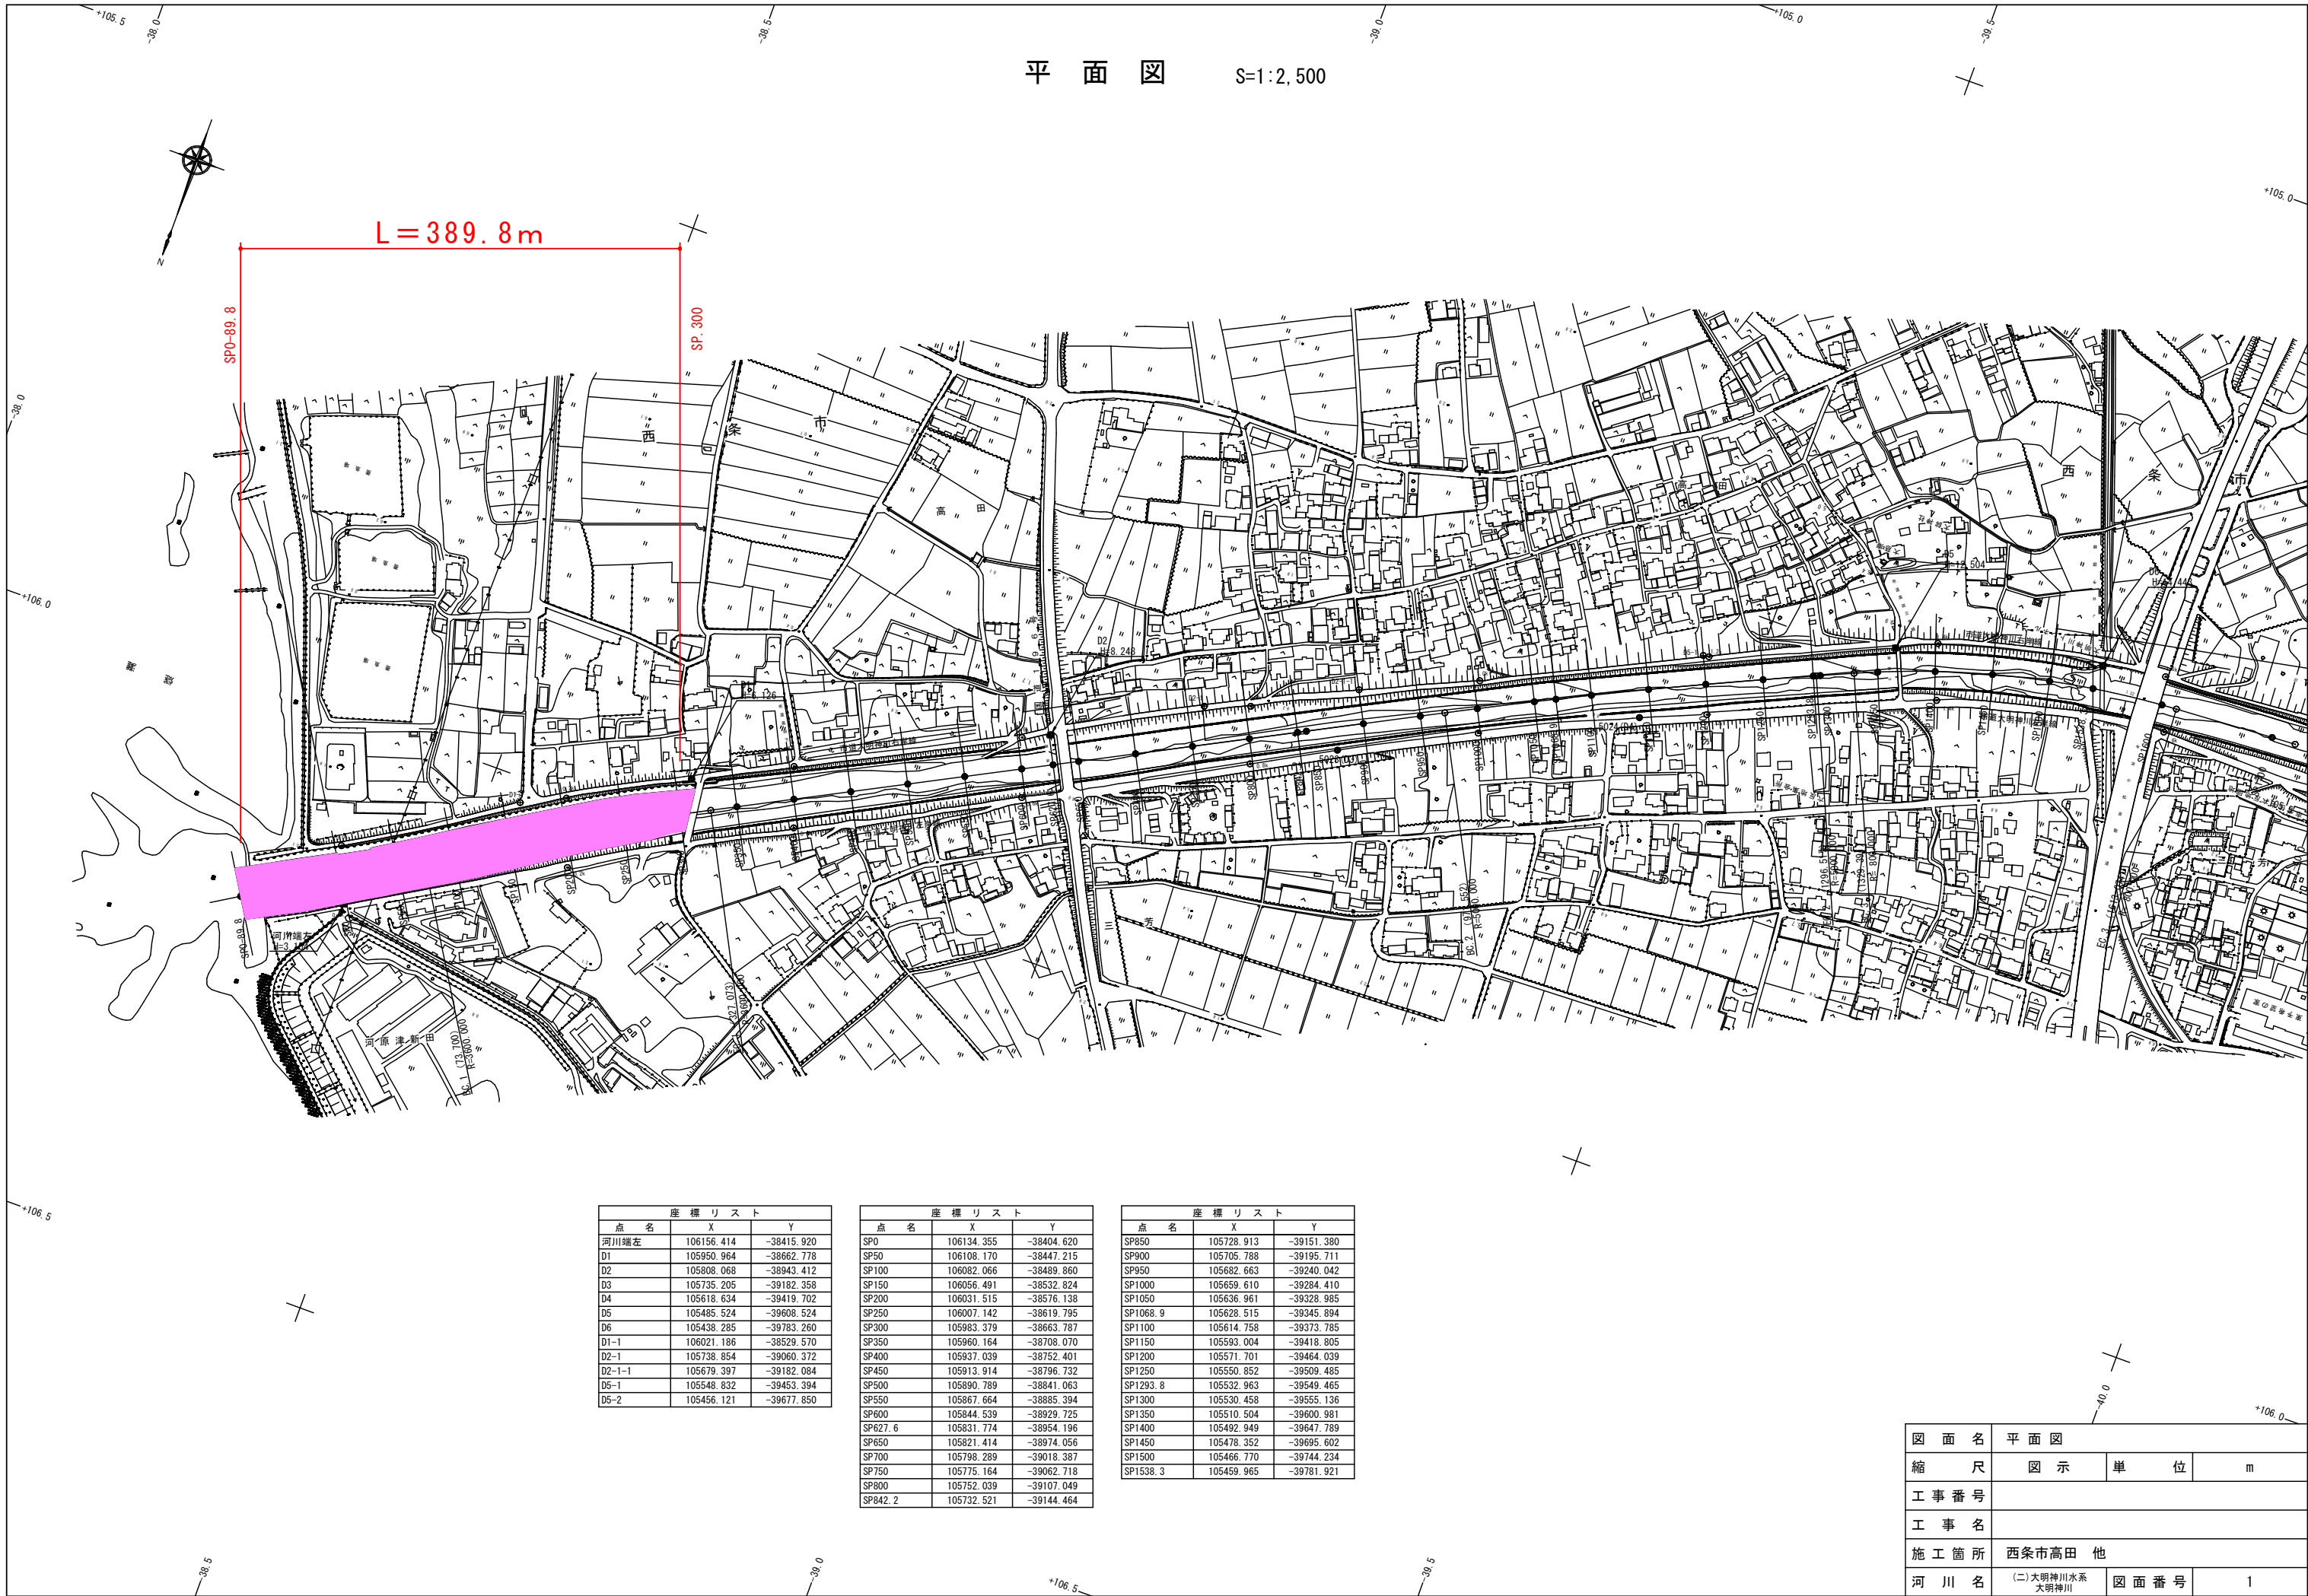

座標リスト		
点名	X	Y
河川端左	106156.414	-38415.920
D1	105950.964	-38662.778
D2	105808.068	-38943.412
D3	105735.205	-39182.358
D4	105618.634	-39419.702
D5	105485.524	-39608.524
D6	105438.285	-39783.260
D1-1	106021.186	-38529.570
D2-1	105738.854	-39060.372
D2-1-1	105679.397	-39182.084
D5-1	105548.832	-39453.394
D5-2	105456.121	-39677.850

座標リスト		
点名	X	Y
SP0	106134.355	-38404.620
SP50	106108.170	-38447.215
SP100	106082.066	-38489.860
SP150	106056.491	-38532.824
SP200	106031.515	-38576.138
SP250	106007.142	-38619.795
SP300	105983.379	-38663.787
SP350	105960.164	-38708.070
SP400	105937.039	-38752.401
SP450	105913.914	-38796.732
SP500	105890.789	-38841.063
SP550	105867.664	-38885.394
SP600	105844.539	-38929.725
SP627.6	105831.774	-38954.196
SP650	105821.414	-38974.056
SP700	105798.289	-39018.387
SP750	105775.164	-39062.718
SP800	105752.039	-39107.049
SP842.2	105732.521	-39144.464

座標リスト		
点名	X	Y
SP850	105728.913	-39151.380
SP900	105705.788	-39195.711
SP950	105682.663	-39240.042
SP1000	105659.610	-39284.410
SP1050	105636.961	-39328.985
SP1068.9	105628.515	-39345.894
SP1100	105614.758	-39373.785
SP1150	105593.004	-39418.805
SP1200	105571.701	-39464.039
SP1250	105550.852	-39509.485
SP1293.8	105532.963	-39549.465
SP1300	105530.458	-39555.136
SP1350	105510.504	-39600.981
SP1400	105492.949	-39647.789
SP1450	105478.352	-39695.602
SP1500	105466.770	-39744.234
SP1538.3	105459.965	-39781.921

図面名	平面図		
縮尺	図示	単位	m
工事番号			
工事名			
施工箇所	西条市高田 他		
河川名	(二)大明神川水系 大明神川	図面番号	1


掘削(土砂)	11.7
掘削(軟I)	-
床掘(土砂)	-
床掘(軟I)	-
盛土	-
埋戻(締固有)	-
埋戻(締固無)	-
基面整正(土砂)	-
法面整形(土砂)	-
法面整形(軟I)	-
コンクリート取壊し	-
石積取壊し	-
除草	-

掘削(不良土)	-	-
掘削(土砂)	11.7	11.1
掘削(軟I)	-	-
床掘(土砂)	-	-
床掘(軟I)	-	-
盛土	-	-
埋戻(締固有)	-	-
埋戻(締固無)	-	-
基面整正(土砂)	-	-
法面整形(土砂)	-	-
法面整形(軟I)	-	-
コンクリート取壊し	-	-
石積取壊し	-	-
除草	-	-

掘削(不良土)	-
掘削(土砂)	11.1
掘削(軟I)	-
床掘(土砂)	-
床掘(軟I)	-
盛土	-
埋戻(締固有)	-
埋戻(締固無)	-
基面整正(土砂)	-
法面整形(土砂)	-
法面整形(軟I)	-
コンクリート取壊し	-
石積取壊し	-
除草	-

図面名	横 断 図 (1 / 3)		
縮尺	1:100	単 位	m
工事番号			
工事名			
施工箇所	西条市高田 他		
河川名	(二) 大明神川水系 大明神川	図面番号	2

1:100
 1:100
 1:100

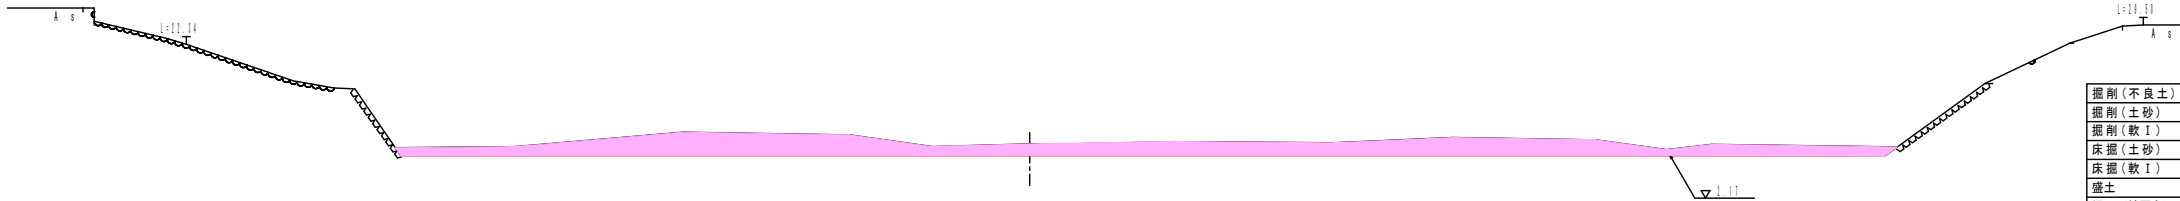

掘削（不良土）	-
掘削（土砂）	10.0
掘削（軟土）	-
床掘（土砂）	-
床掘（軟土）	-
盛土	-
埋戻（締固め）	-
埋戻（締固め）	-
基面整正（土砂）	-
法面整形（土砂）	-
法面整形（軟土）	-
コンクリート取壊し	-
石積取壊し	-
除草	-

1:100

図面名	横断図 (3 / 3)		
縮尺	1:100	単位	m
工事番号			
工事名			
施工箇所	西条市高田 他		
河川名	(二) 大明神川水系 大明神川	図面番号	4