

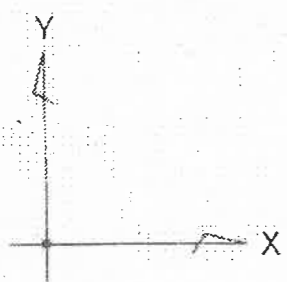
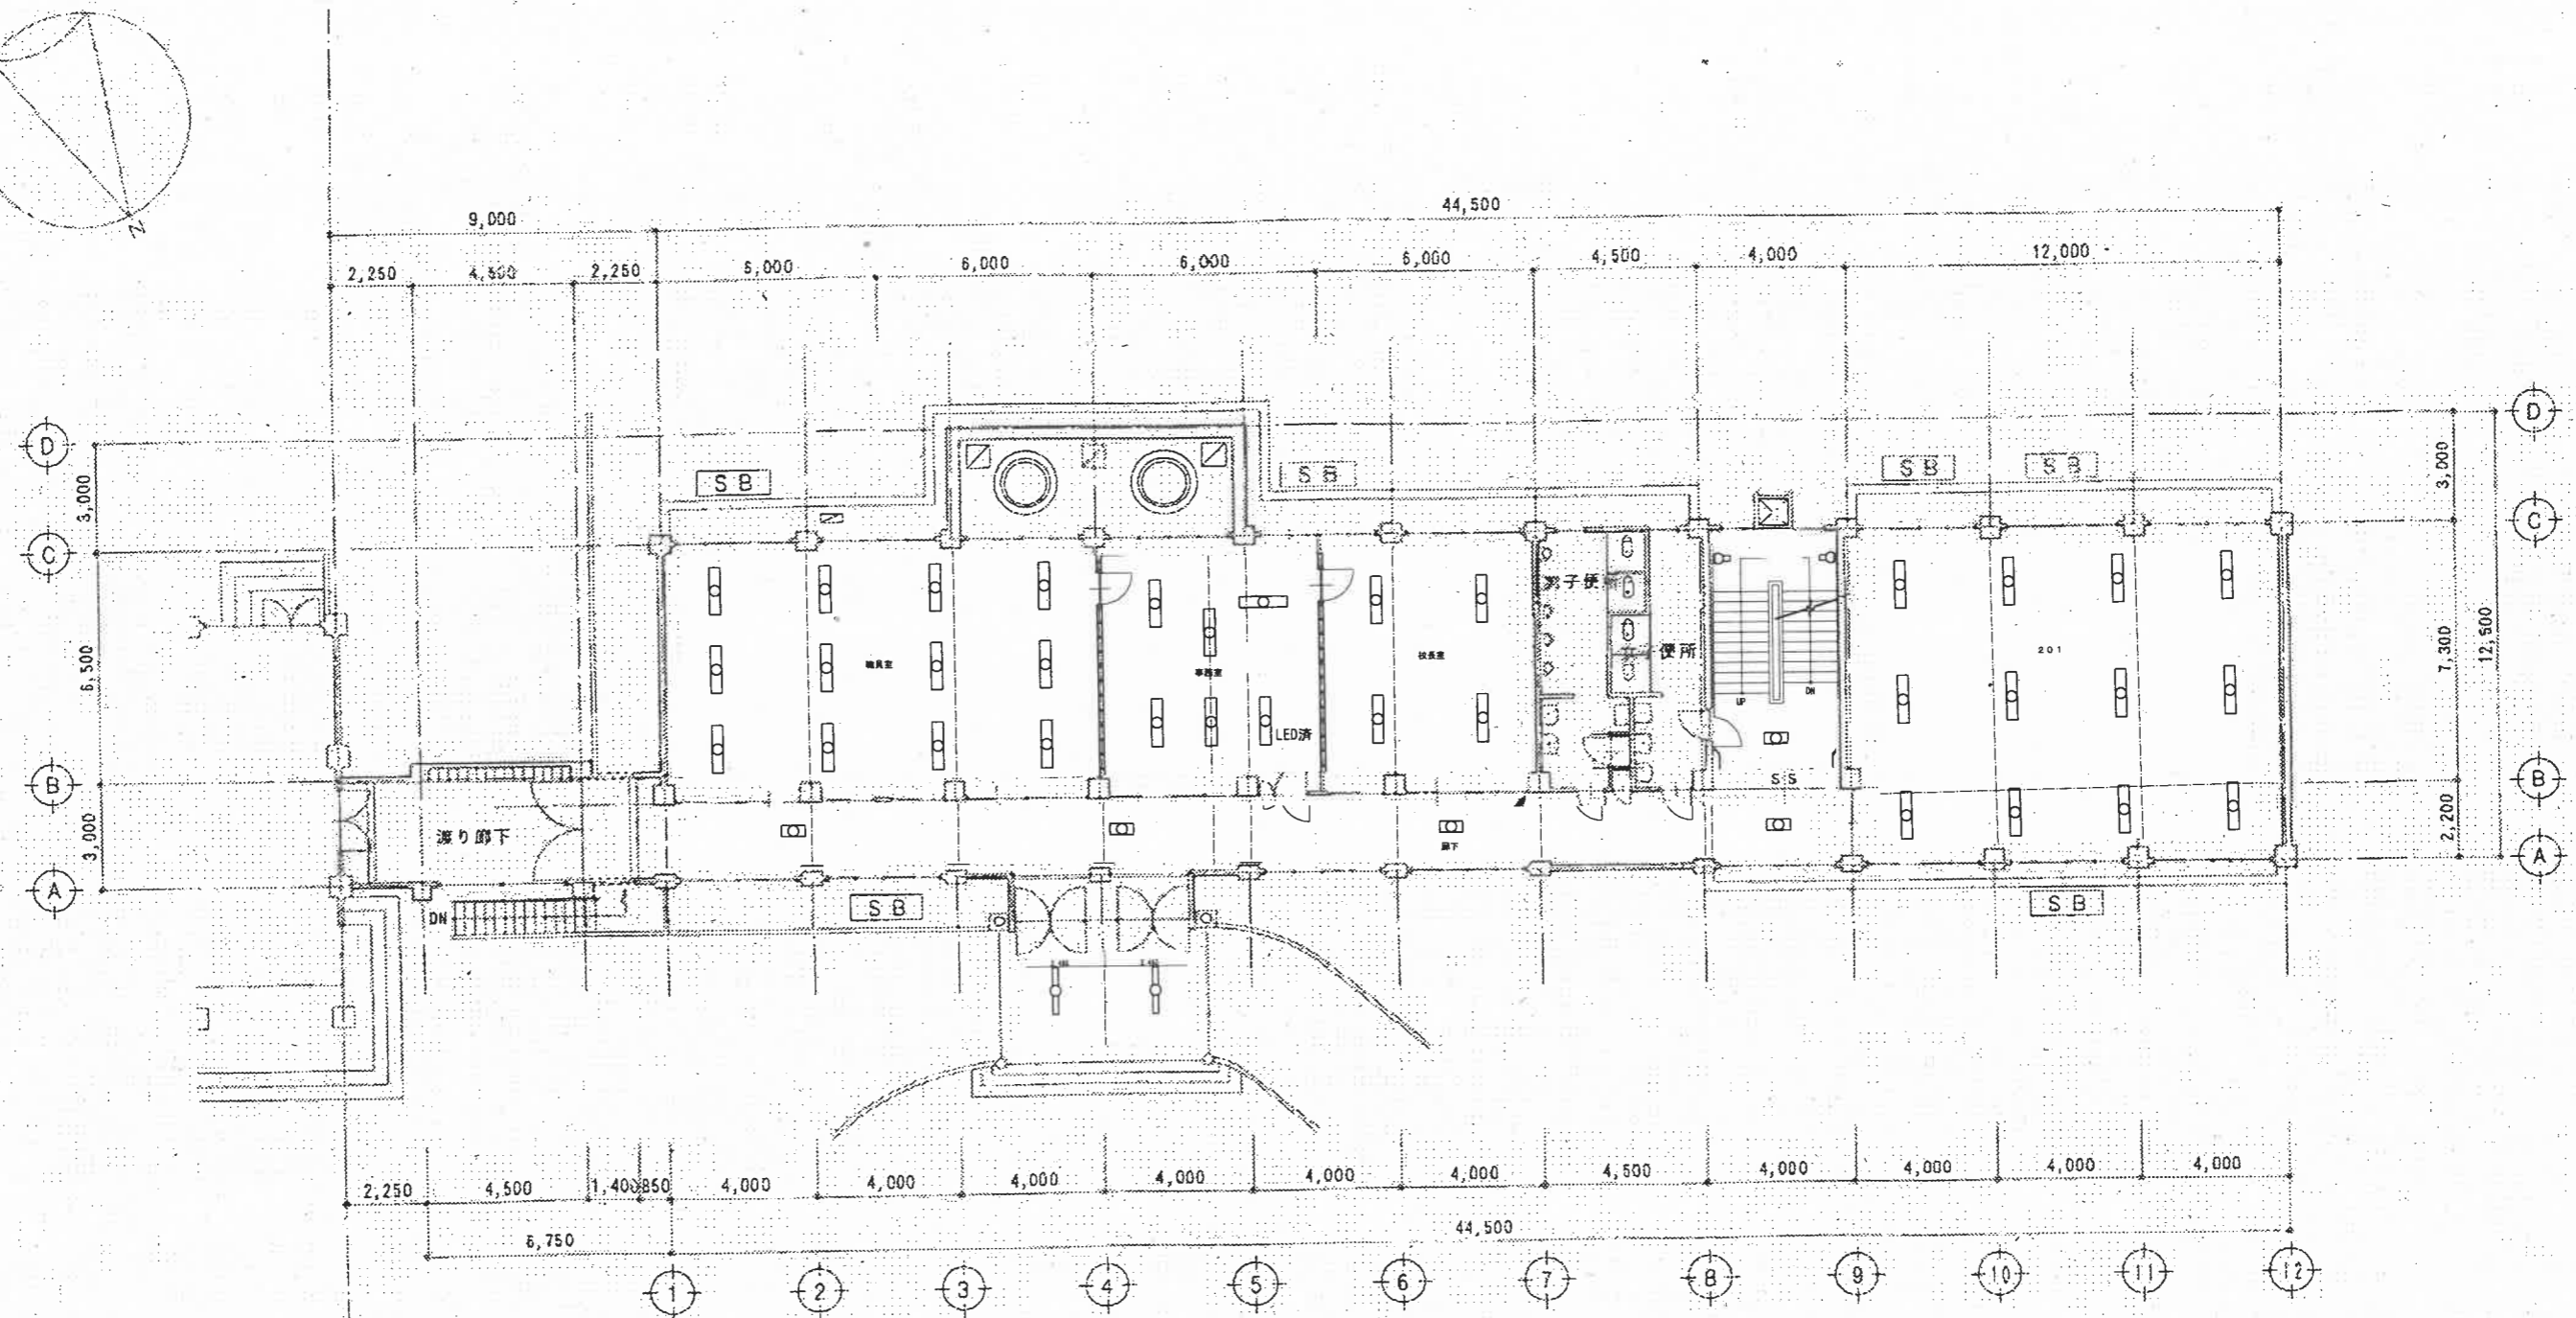
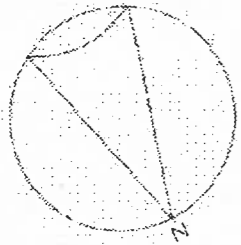





本館 1階

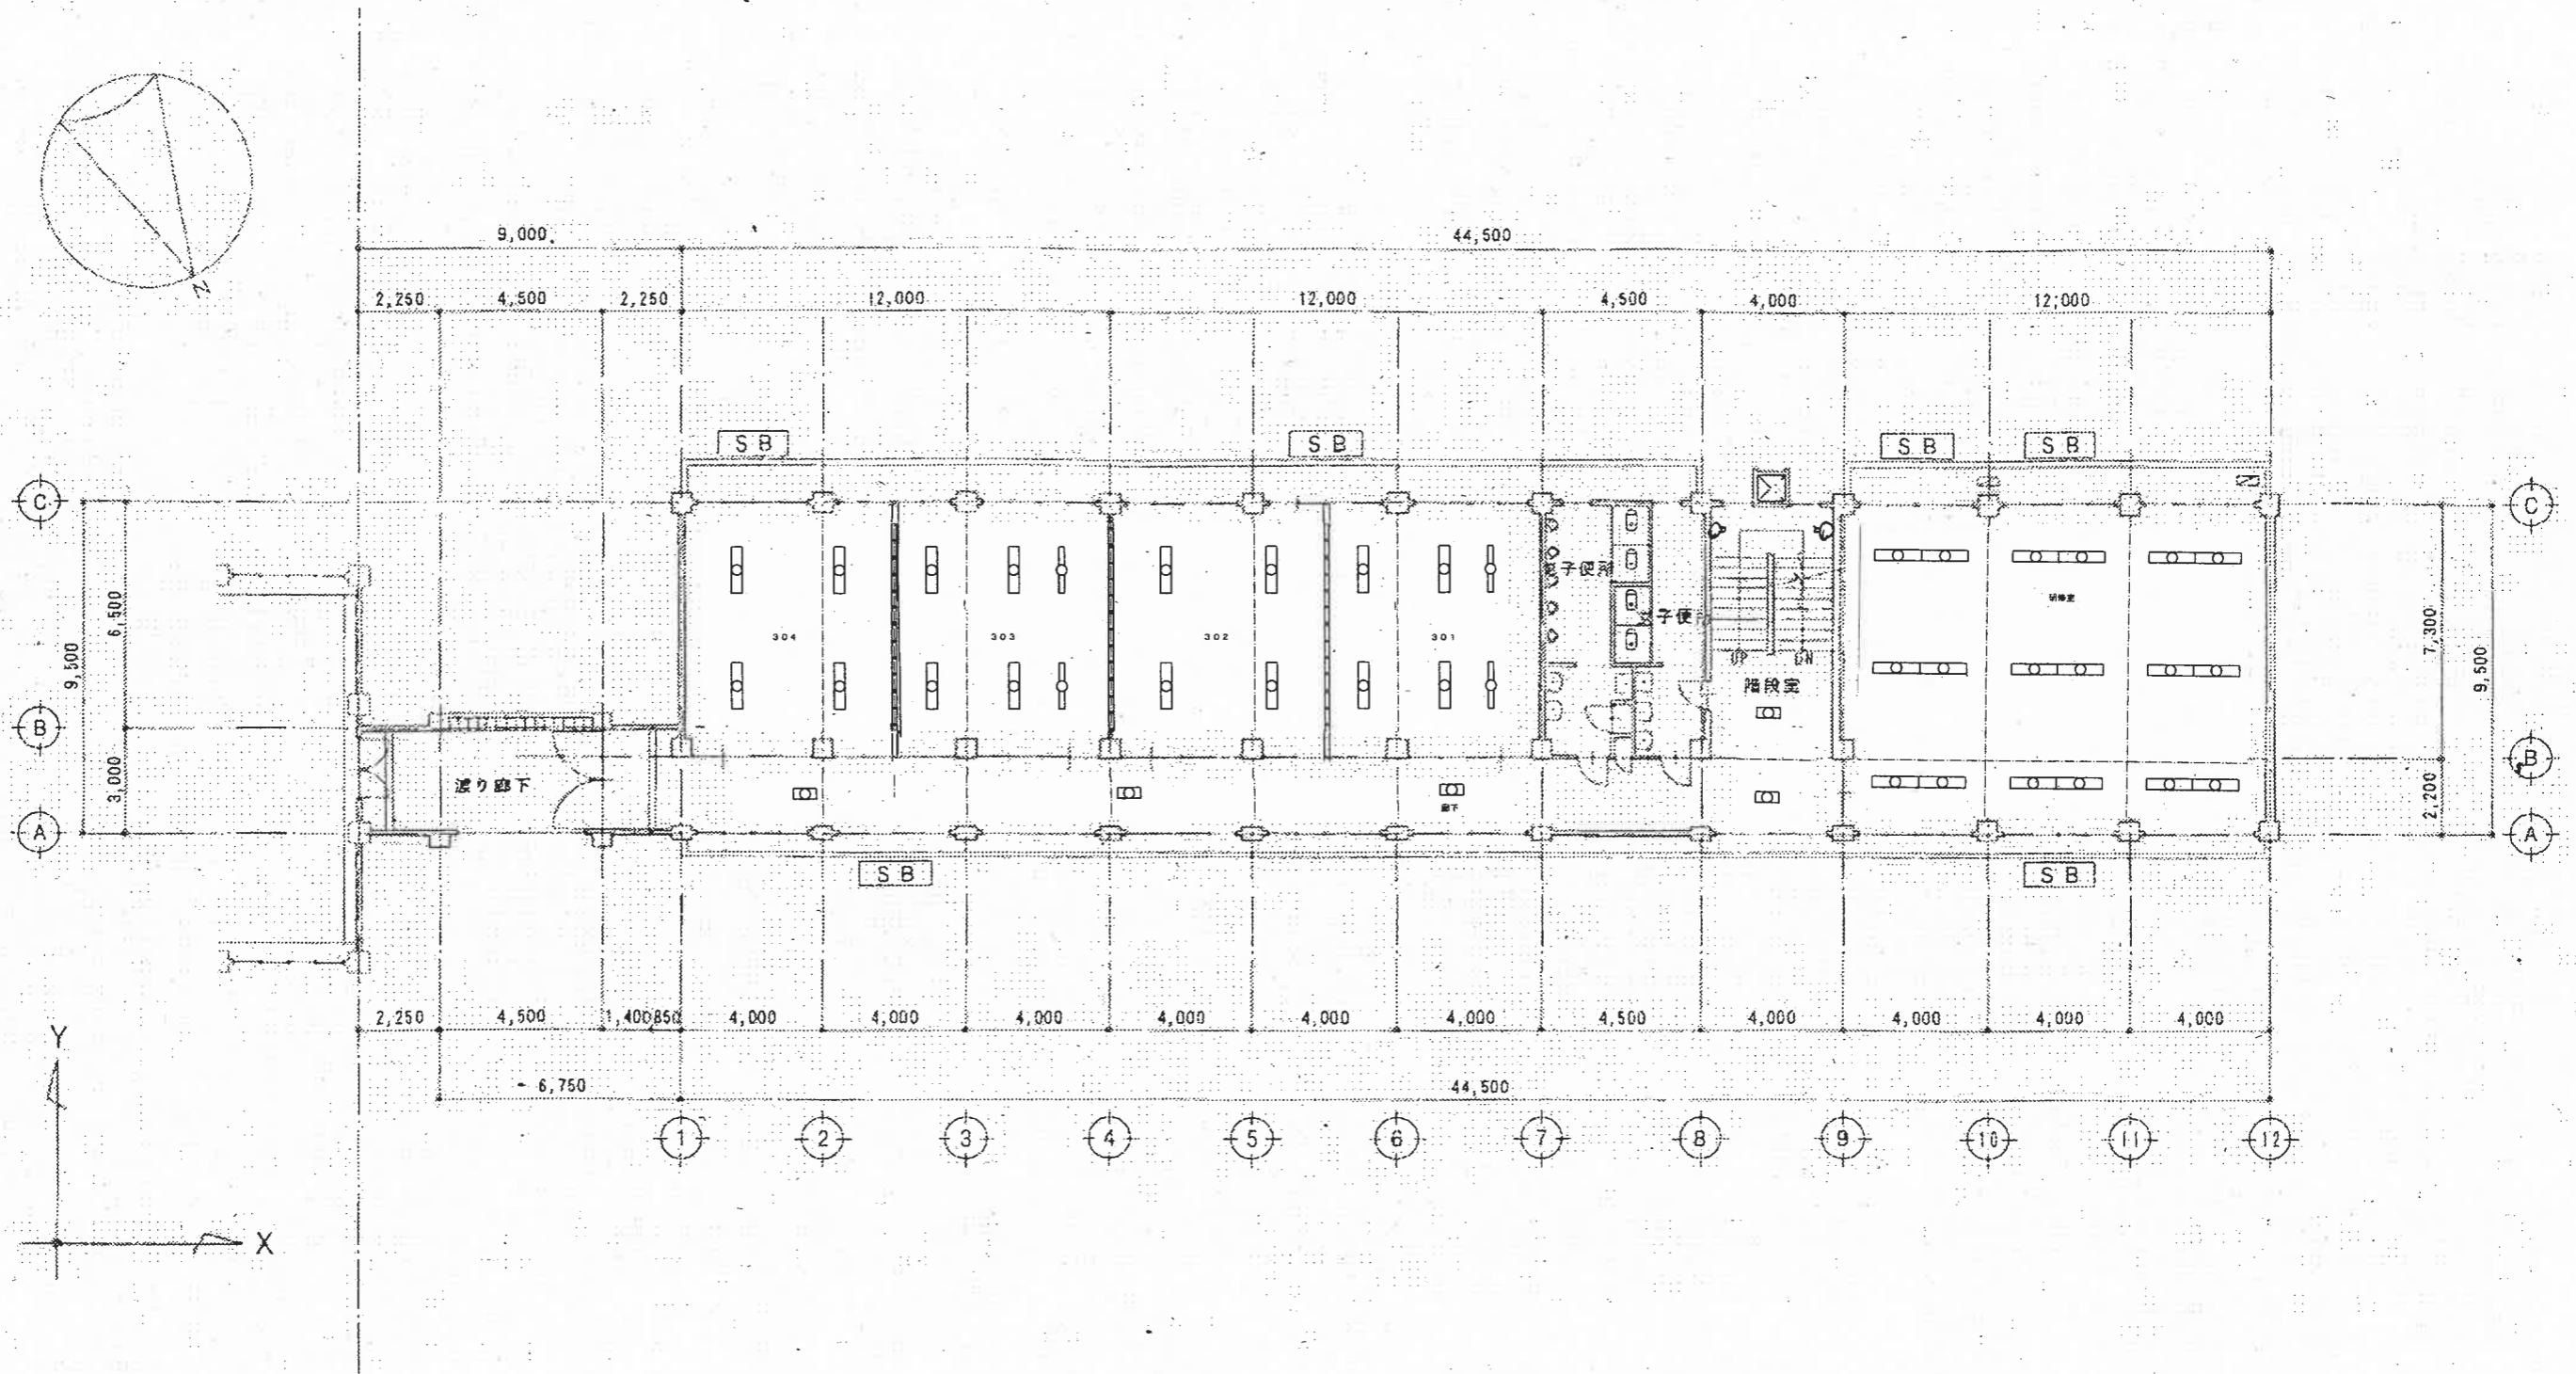

本館 2階

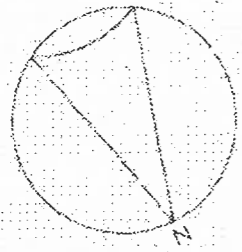


本館 3階

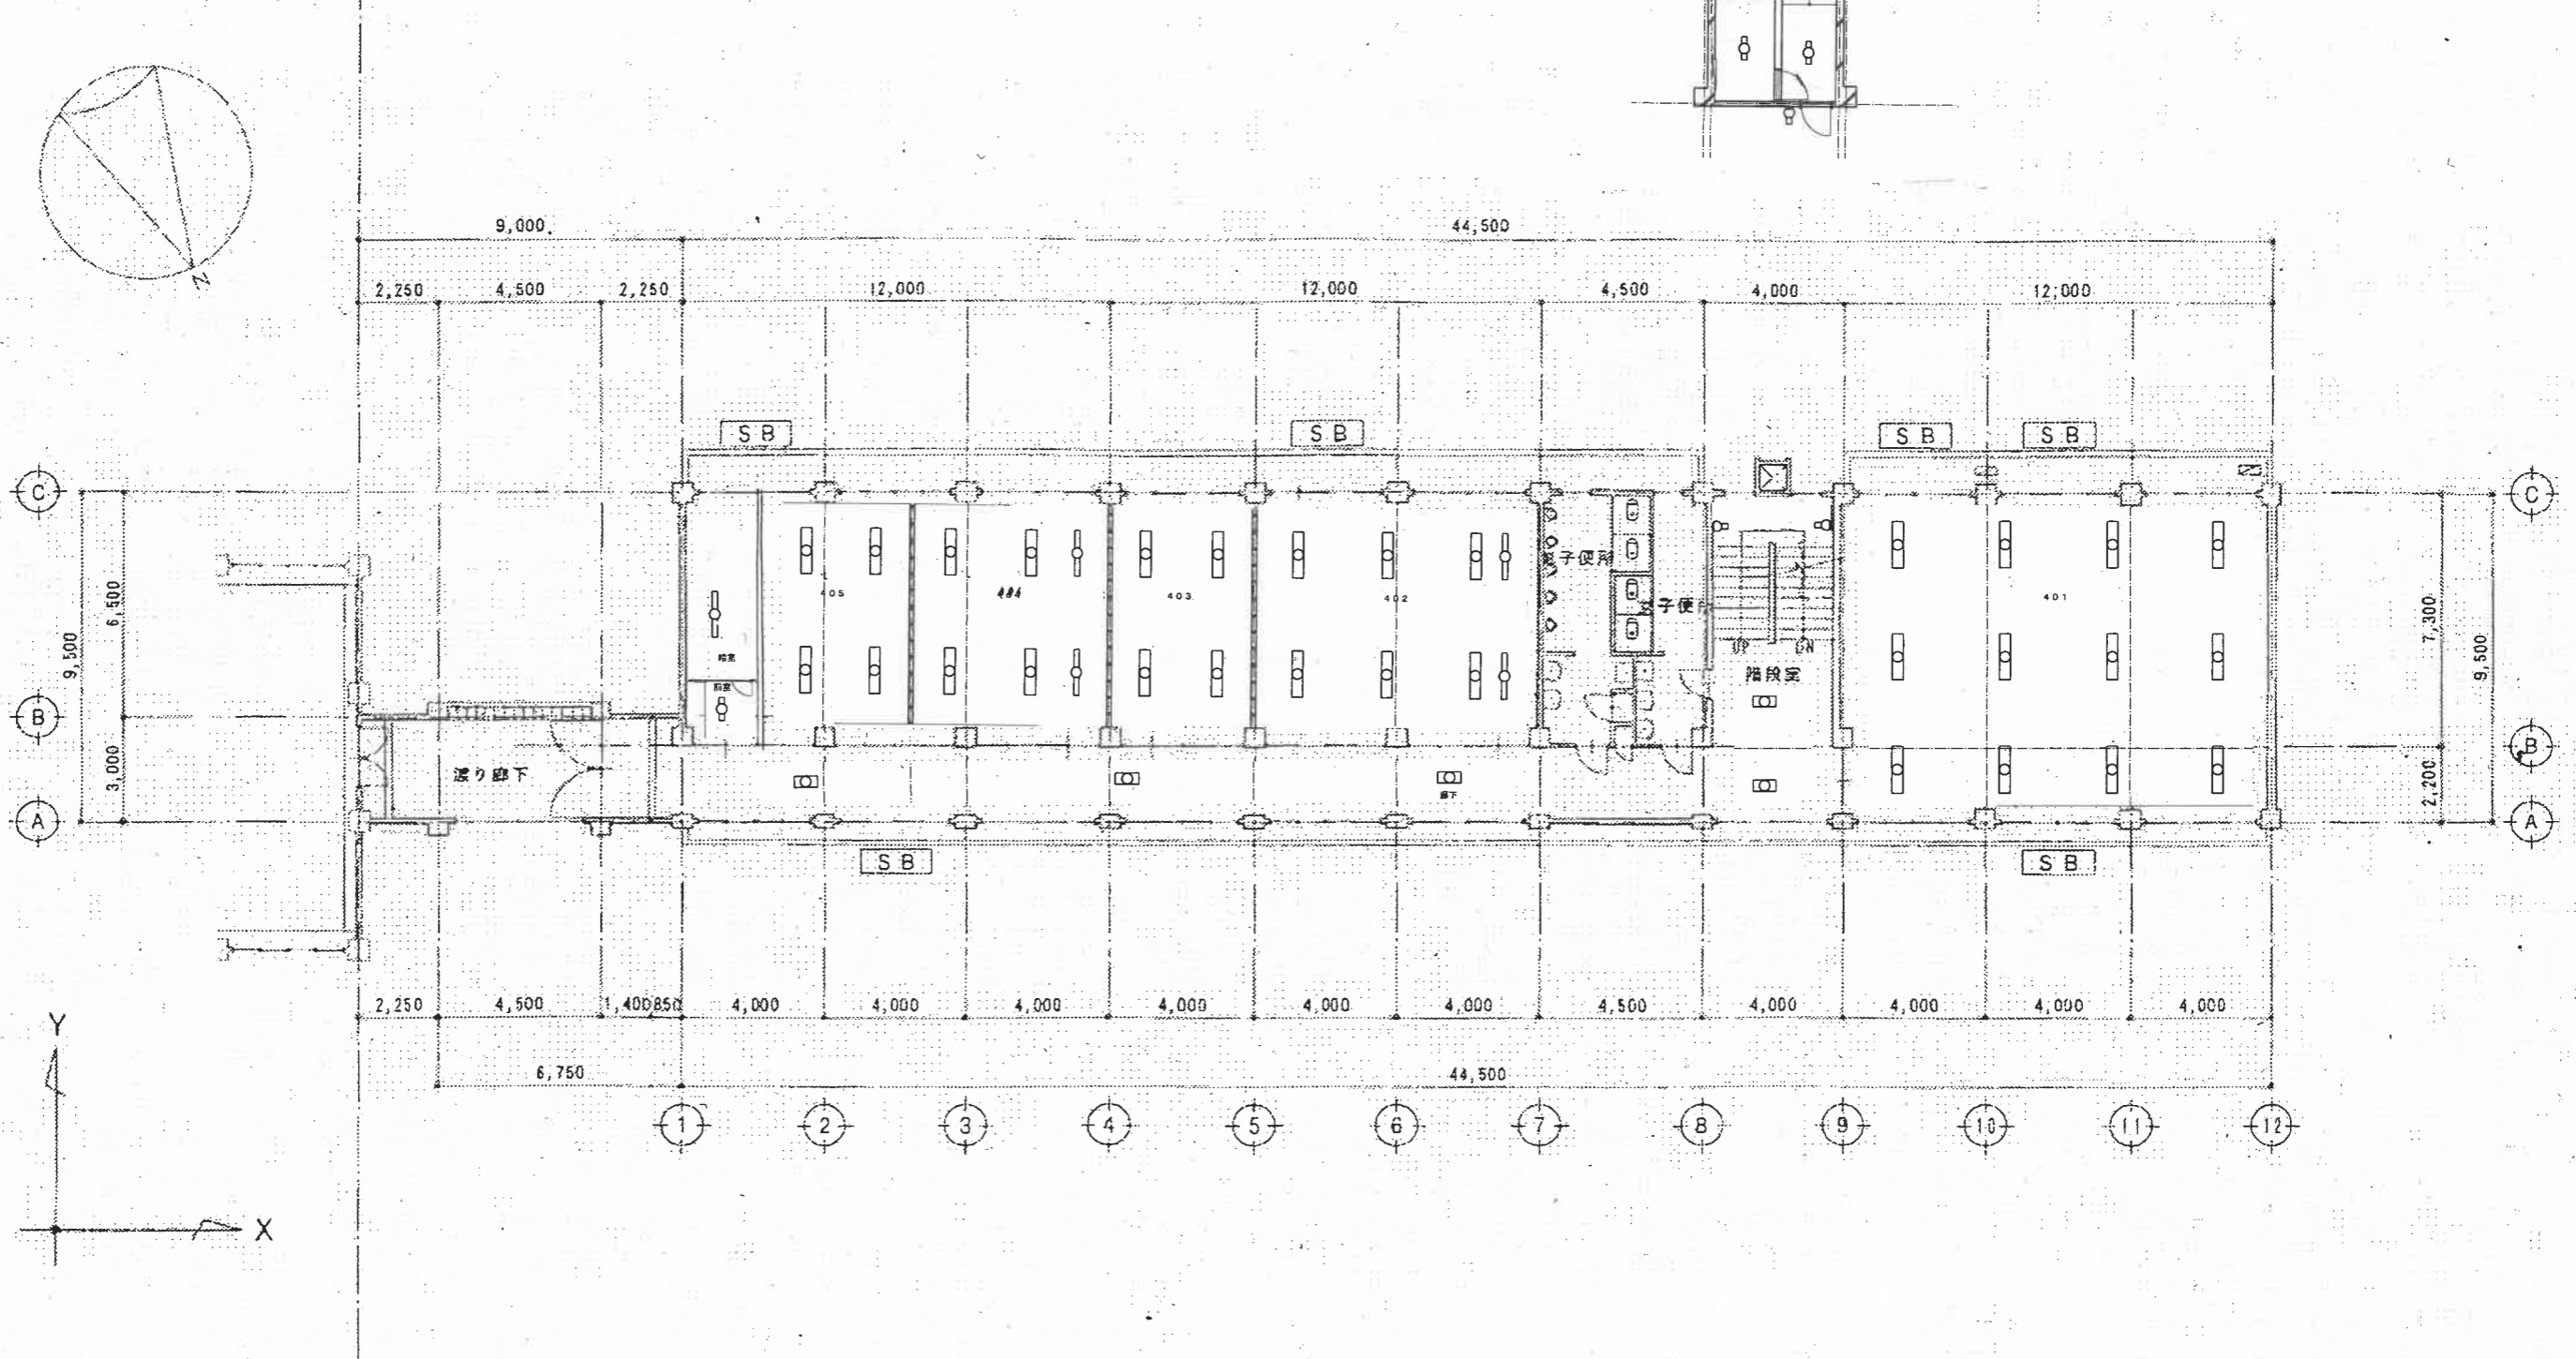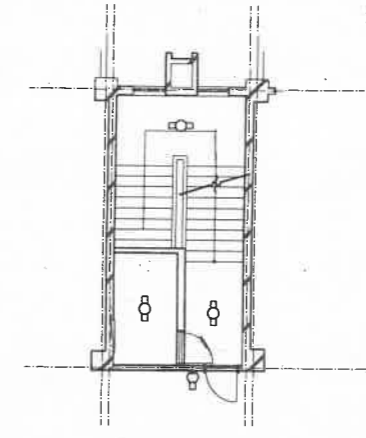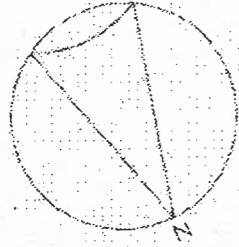


C
B
A

C
B
A

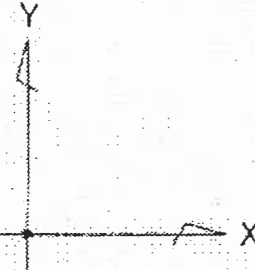


本館 4階

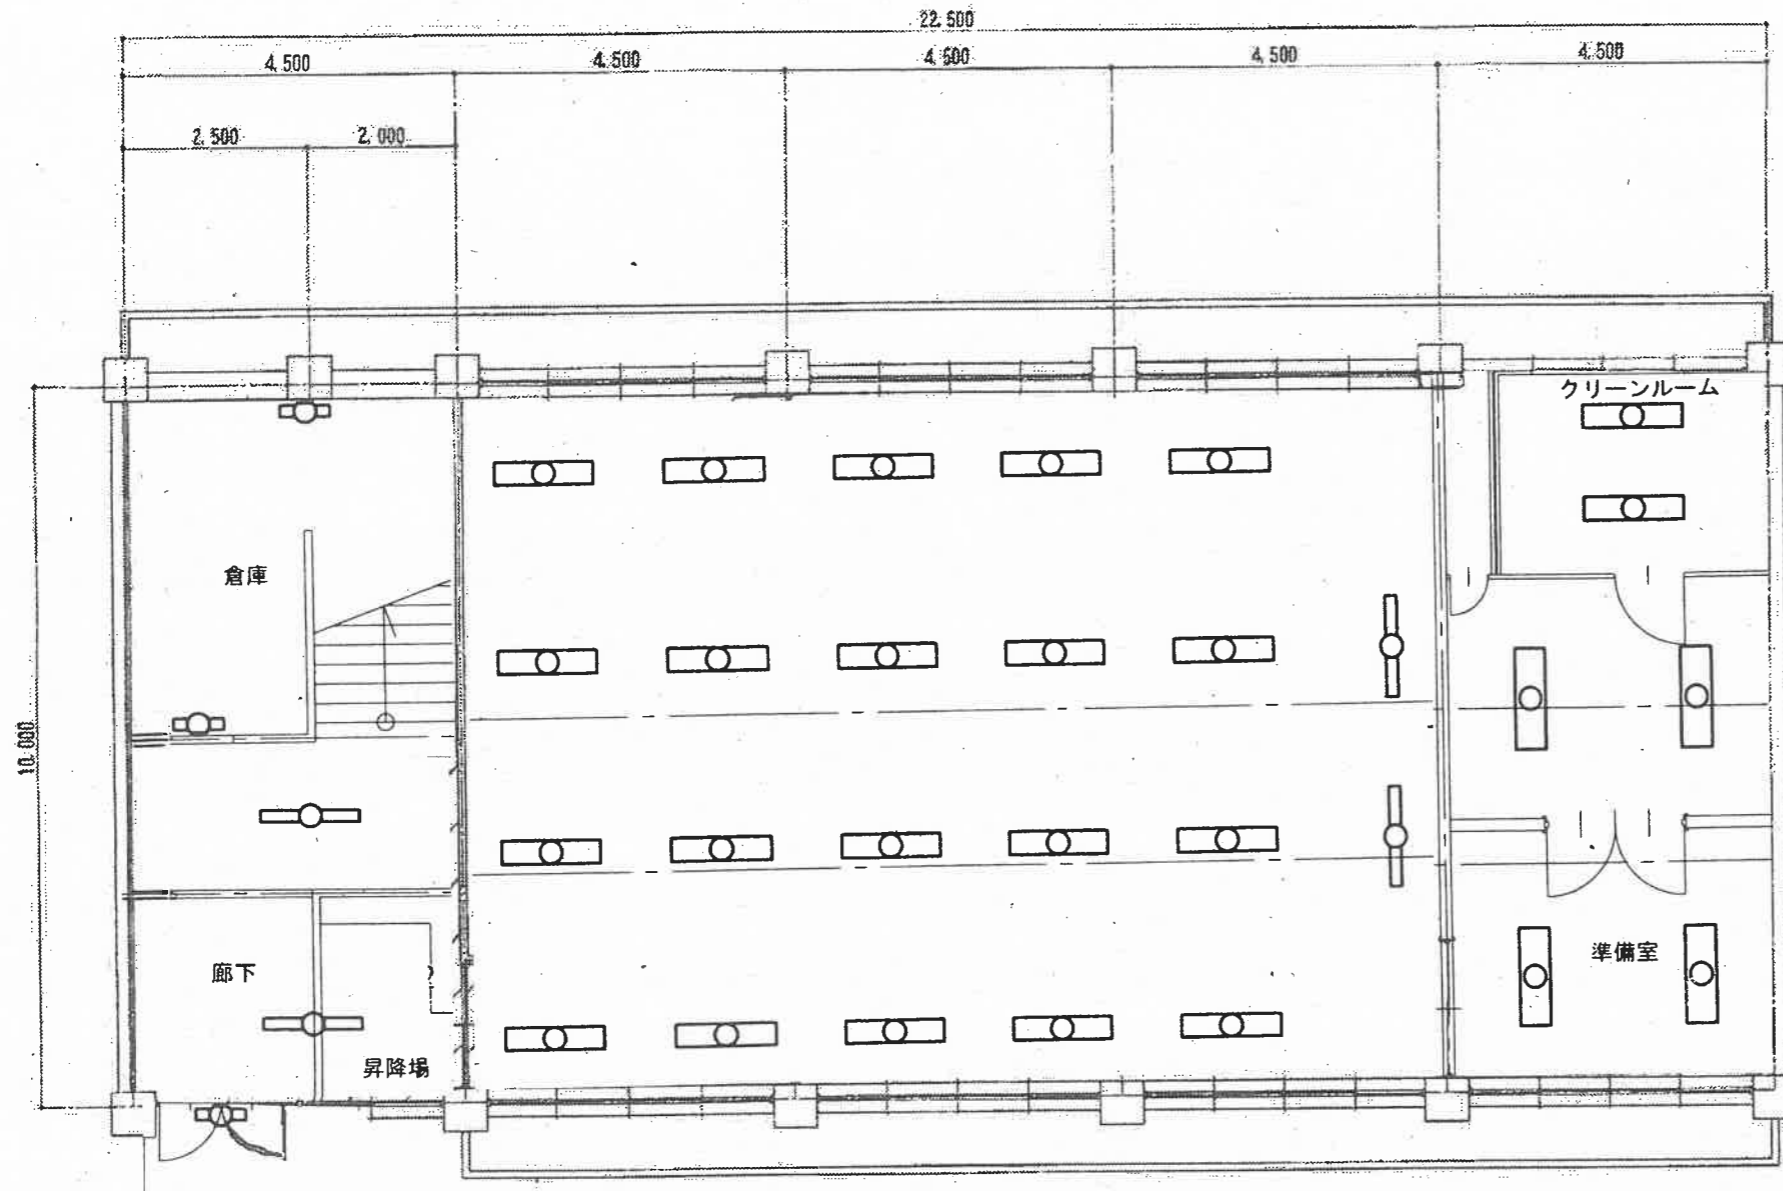


情報棟 1階

<table border="1"> <tr> <td>改訂履歴</td> <td>改訂内容</td> </tr> <tr> <td>年 月 日</td> <td></td> </tr> <tr> <td>▲</td> <td></td> </tr> <tr> <td>▲</td> <td></td> </tr> <tr> <td>▲</td> <td></td> </tr> </table>	改訂履歴	改訂内容	年 月 日		▲		▲		▲		設計管理	日付	検査	製図	工事名称	情報処理教室	図面番号	仮 絶 仕 様
改訂履歴	改訂内容																	
年 月 日																		
▲																		
▲																		
▲																		
	制図印	訂正			図面名	平面図・断面図	縮尺	1/100										

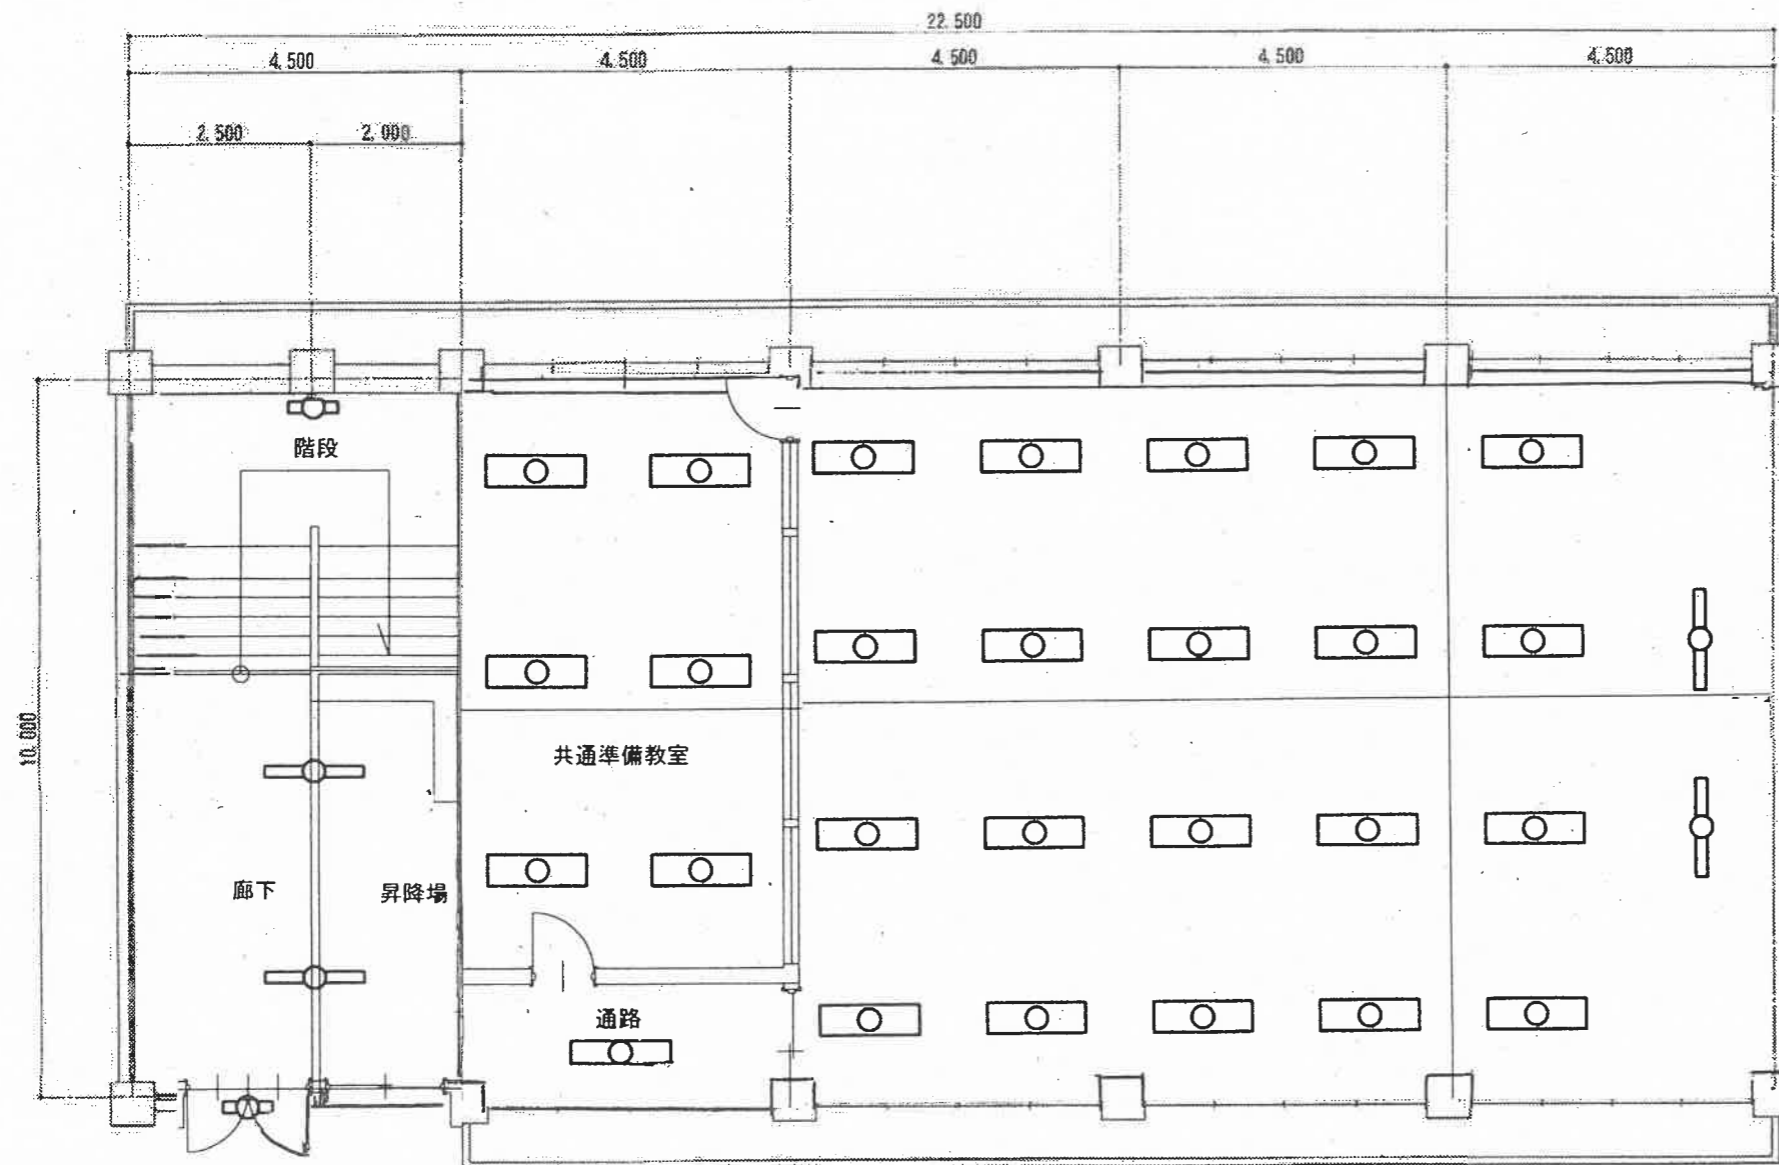

情報棟 2階

改訂履歴	改訂内容	設計管理	日付	検閲	製図	工事名称	情報処理教室	図面番号	飯・野・仕・様
年月日						図面名	平面図・断面図	縮尺	
		御承認	訂正					1/100	

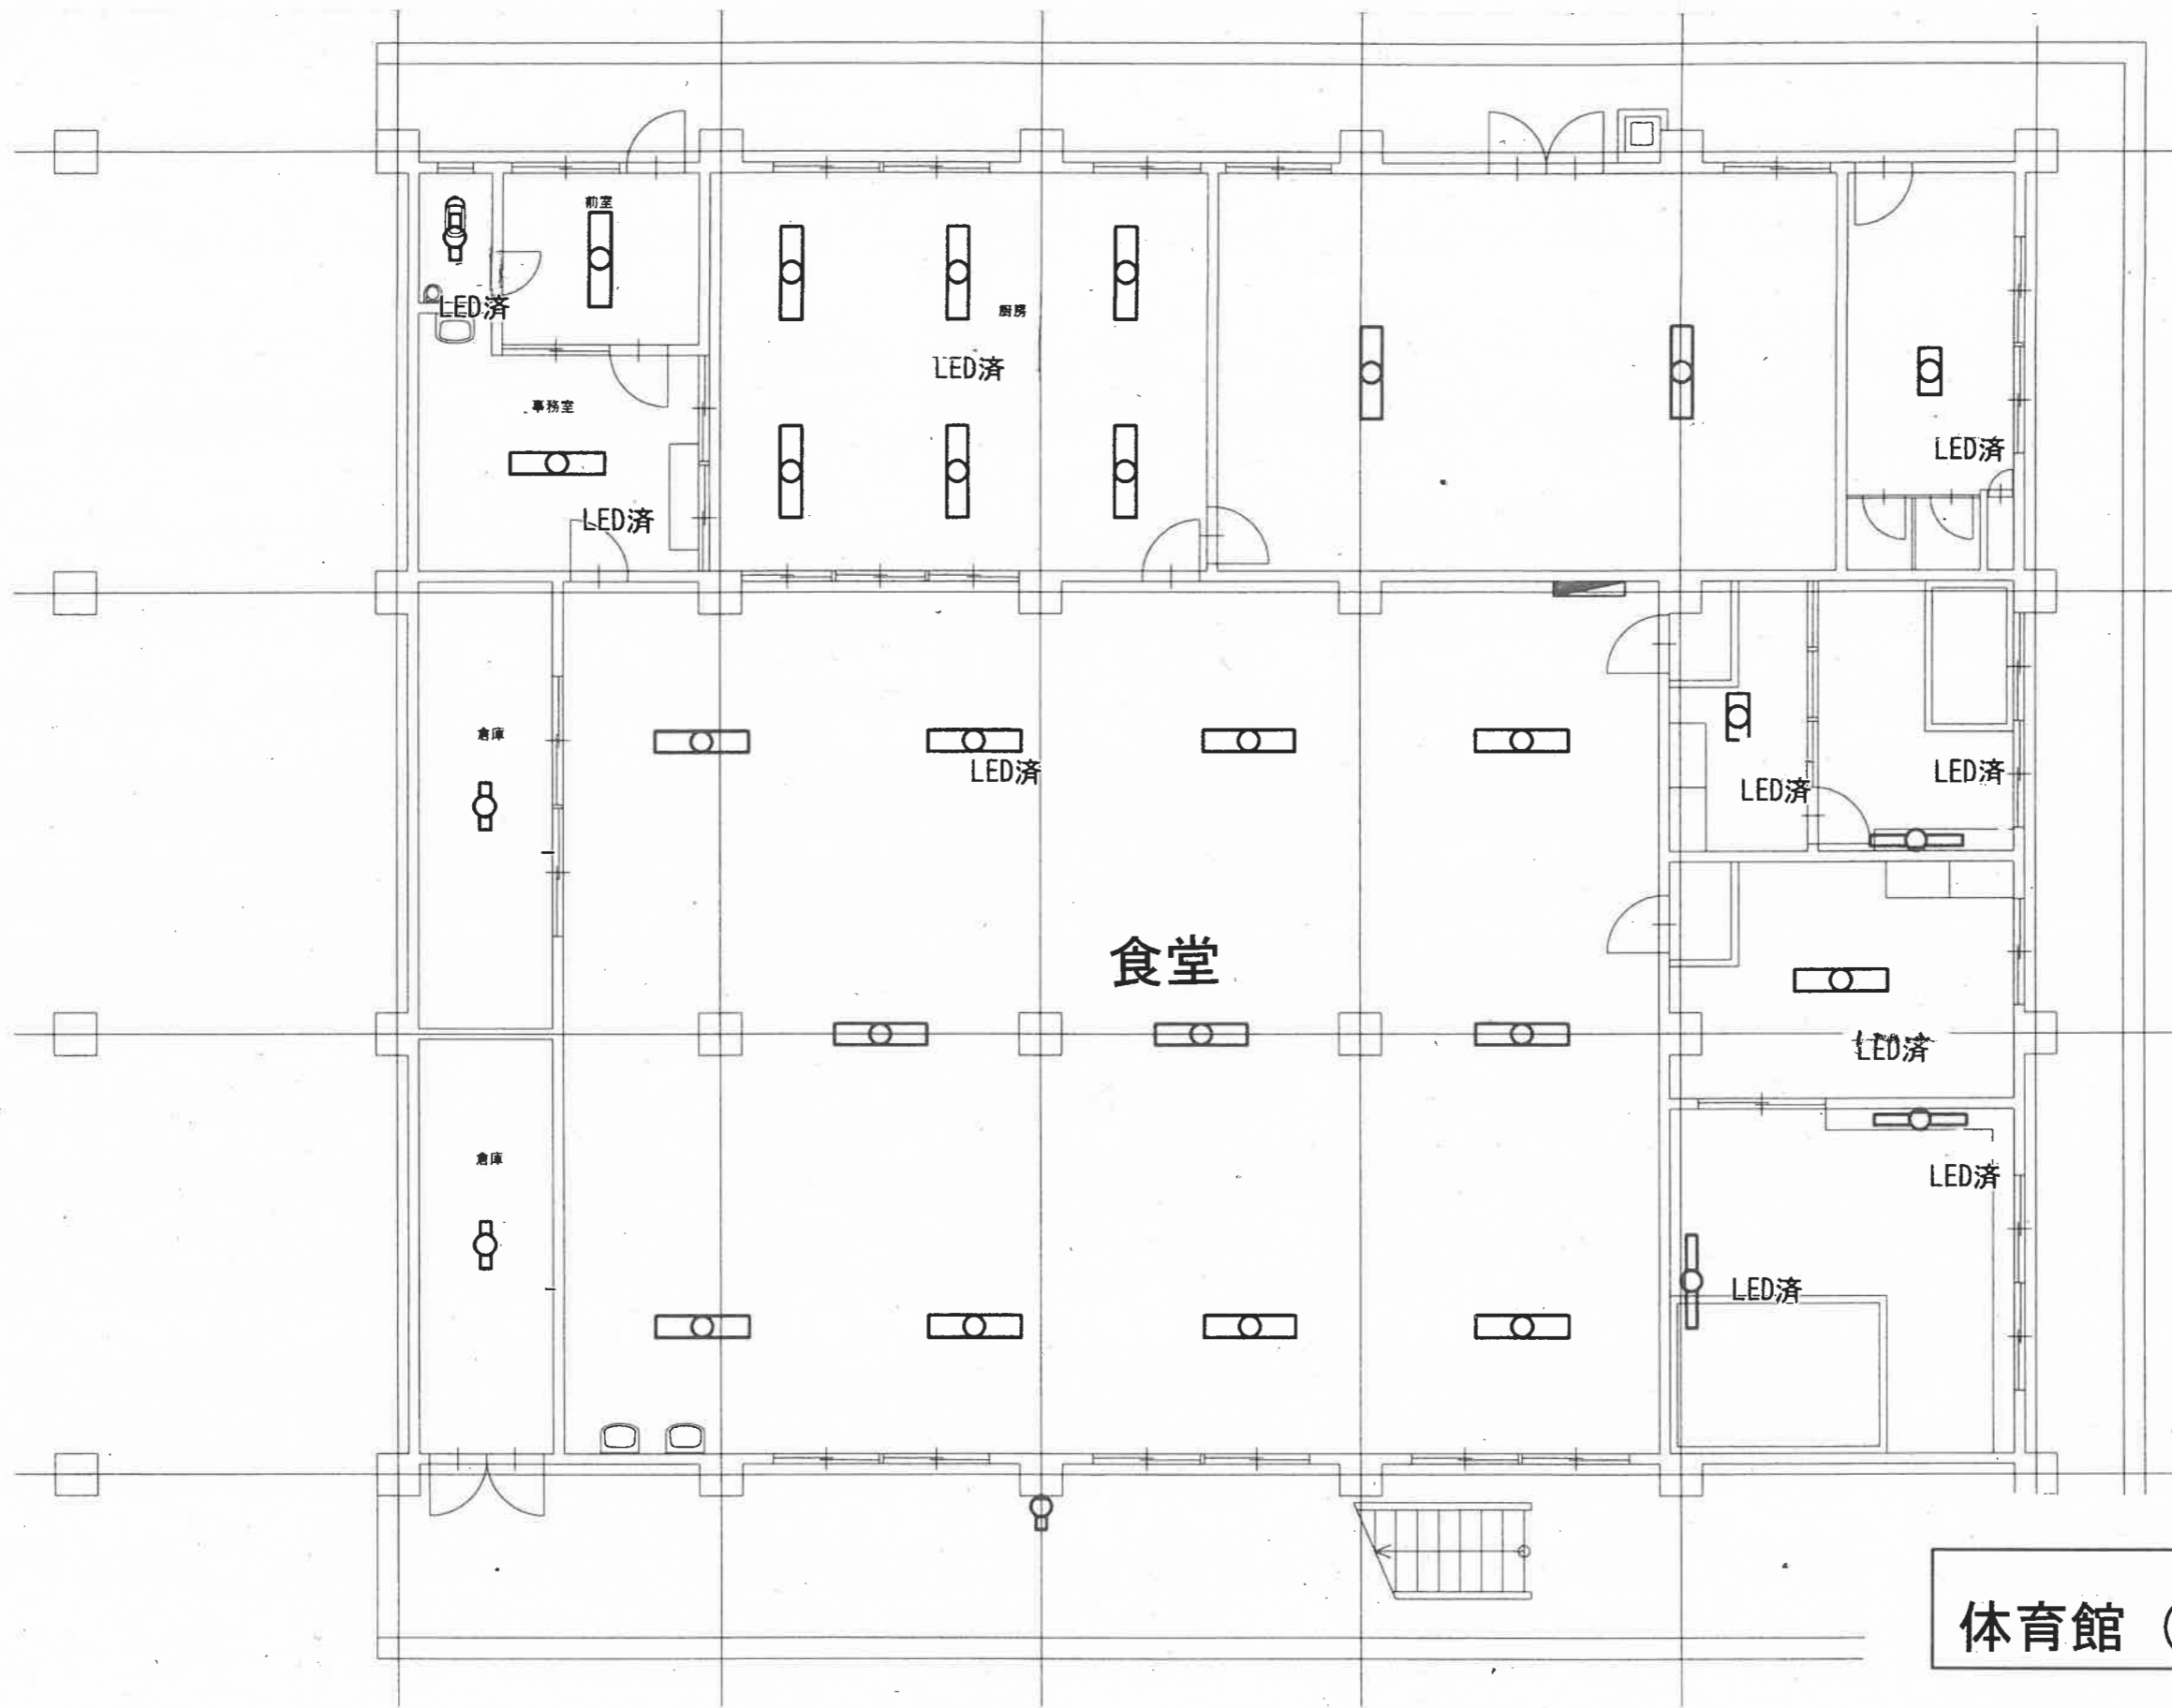

体育館 (1階食堂)