




参考

松山市公共下水道台帳

添付資料 3-2



中心図郭番号：089126

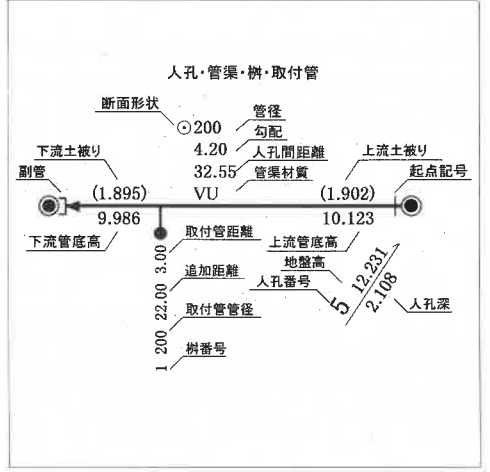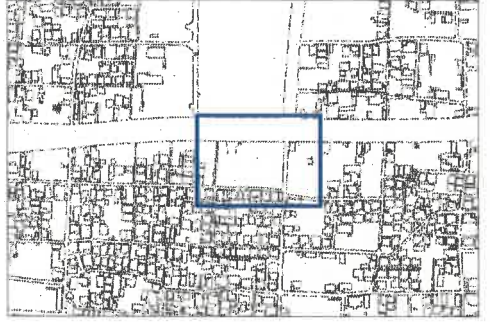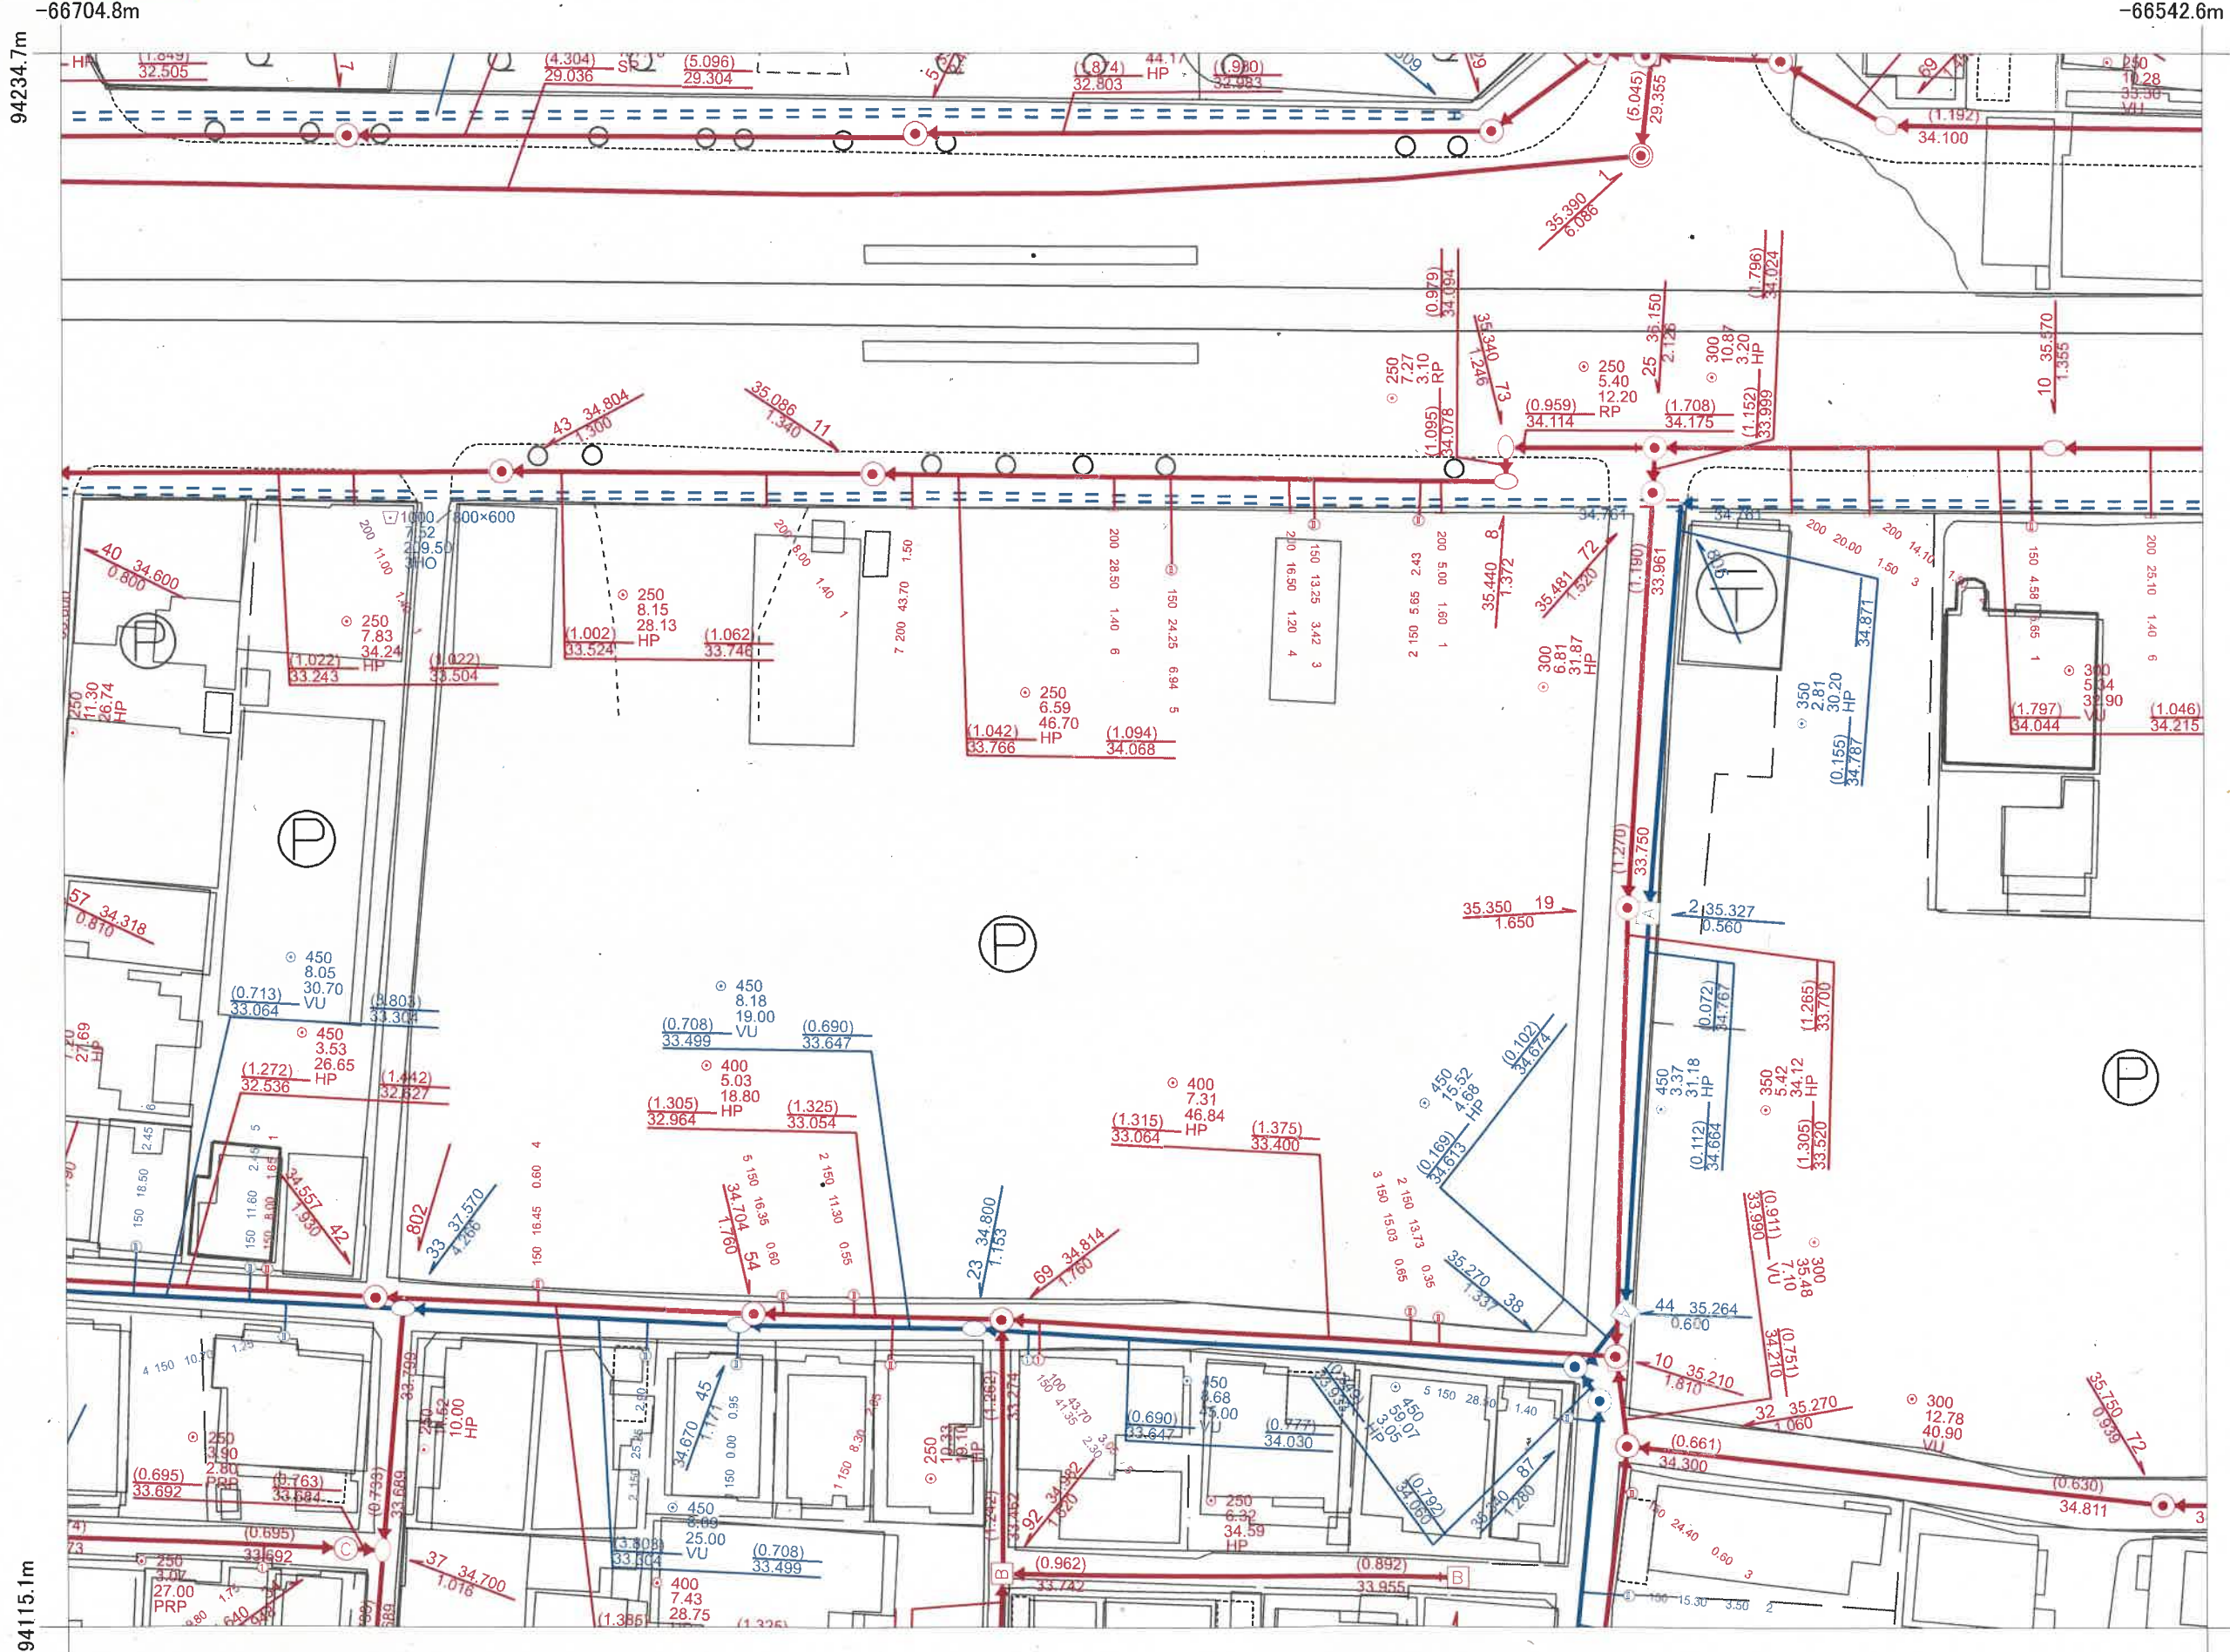

〈凡例〉

| | |
|---------------|---------------|
| 排除方式 | 人孔 |
| ■ 汚水 | ● 0号マンホール |
| ■ 雨水 | ○ 1号マンホール |
| — 幹線管渠 | ○ 2号マンホール |
| — 枝線管渠 | ○ 3号マンホール |
| — 開渠 | ○ 4号マンホール |
| --- 暗渠 | □ 5号マンホール |
| → 圧送管 | [A] A型マンホール |
| — 伏せ越し | [B] B型マンホール |
| 樹 | [C] C型マンホール |
| ① 1号樹 | [D] D型マンホール |
| ② 2号樹 | [E] E型マンホール |
| ③ 3号樹 | ○ 楕円マンホール |
| ④ 小径塩ビ樹内径20cm | ○ Y型マンホール |
| ⑤ 小径塩ビ樹内径30cm | [T] 特種1マンホール |
| 3 栓止樹 | [S] 特種蓋2マンホール |
| | [D] 特種蓋3マンホール |
| | [K] 小型コンクリート |
| | [R] 小型レジン |

