




参考

松山市公共下水道台帳

添付資料 3-3

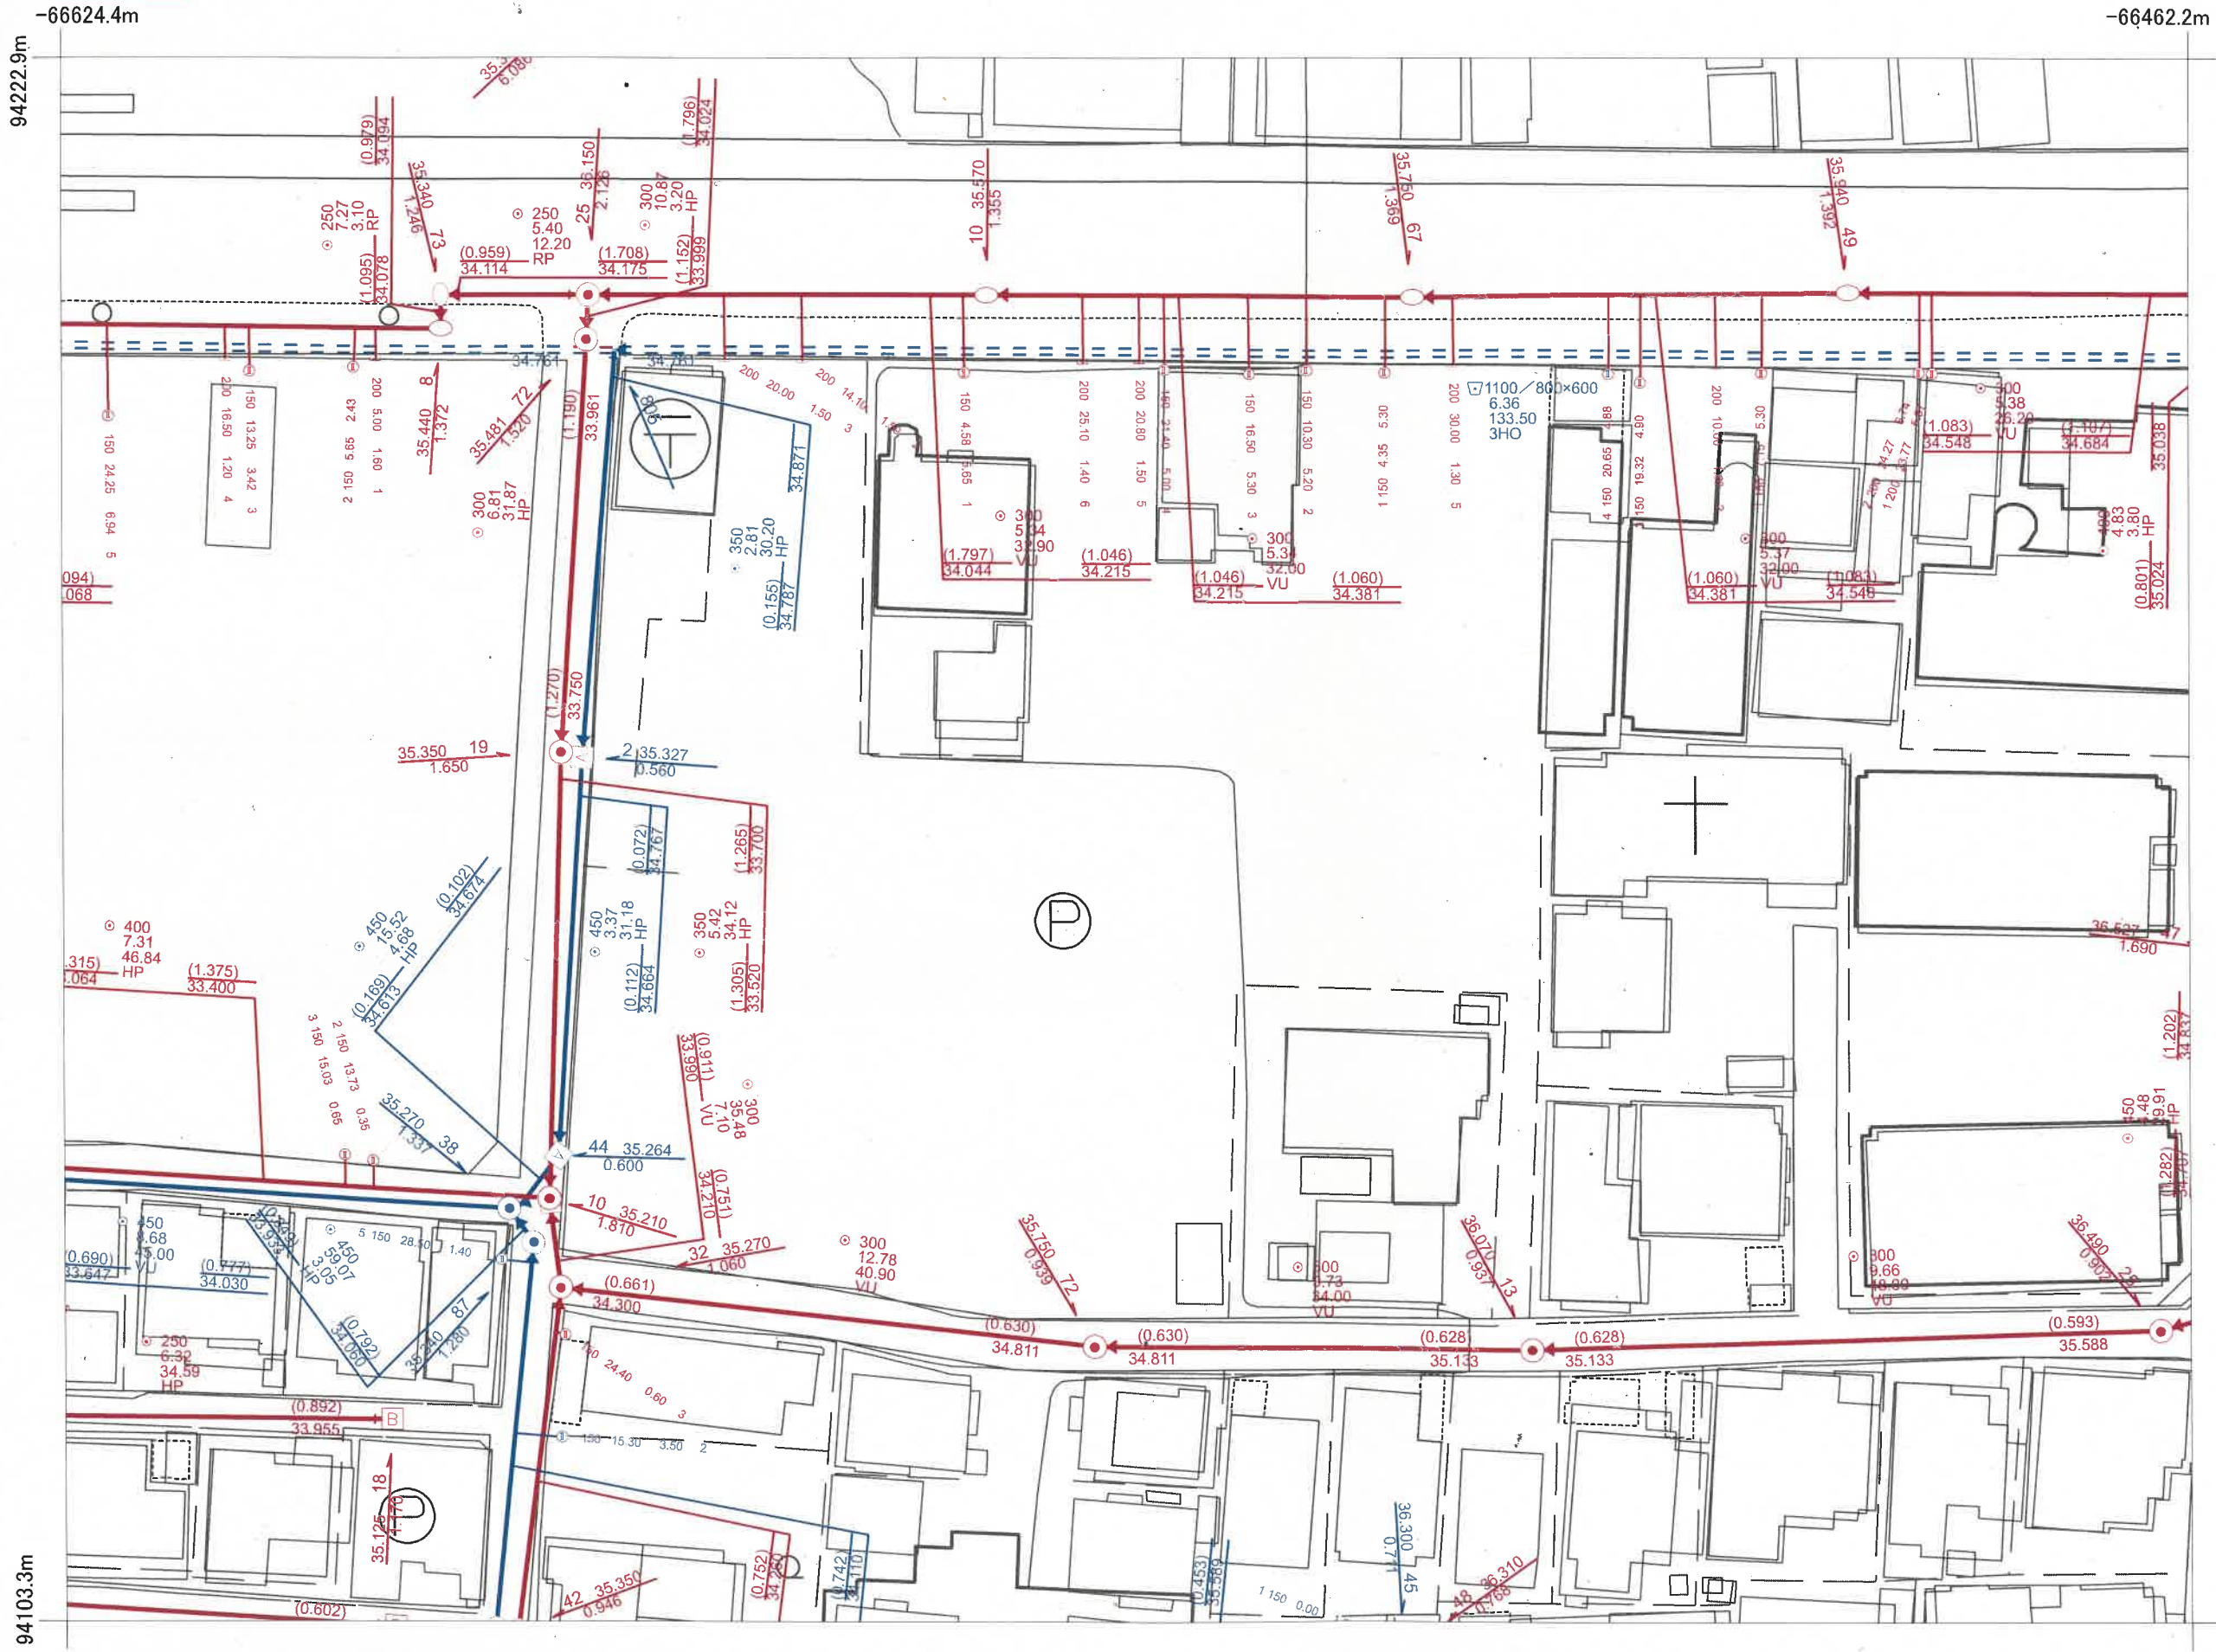

中心図郭番号：089126

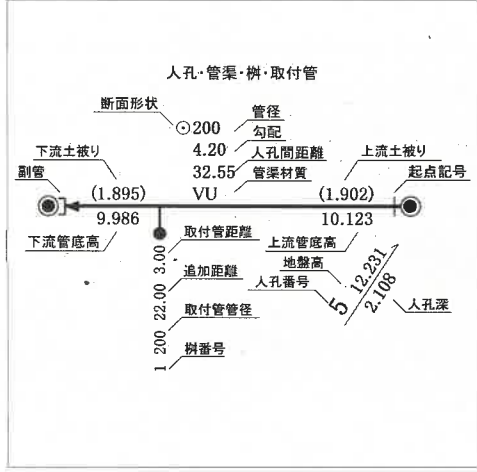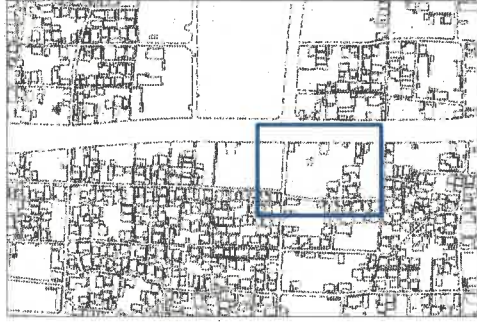

〈凡例〉

排除方式	人孔
■ 汚水	● 0号マンホール
■ 雨水	○ 1号マンホール
— 幹線管渠	○ 2号マンホール
— 枝線管渠	○ 3号マンホール
— 開渠	○ 4号マンホール
--- 暗渠	○ 5号マンホール
→ 圧送管	Ⓐ A型マンホール
≡ 伏せ越し	Ⓑ B型マンホール
樹	Ⓒ C型マンホール
① 1号樹	Ⓓ D型マンホール
② 2号樹	Ⓔ E型マンホール
③ 3号樹	○ 楕円マンホール
④ 小径塩ビ樹内径20cm	○ Y型マンホール
⑤ 小径塩ビ樹内径30cm	Ⓗ 特種1マンホール
3 栓止樹	Ⓖ 特種2マンホール
	Ⓗ 特種3マンホール
	Ⓚ 小型コンクリート
	Ⓡ 小型レジン