


# 施設概要

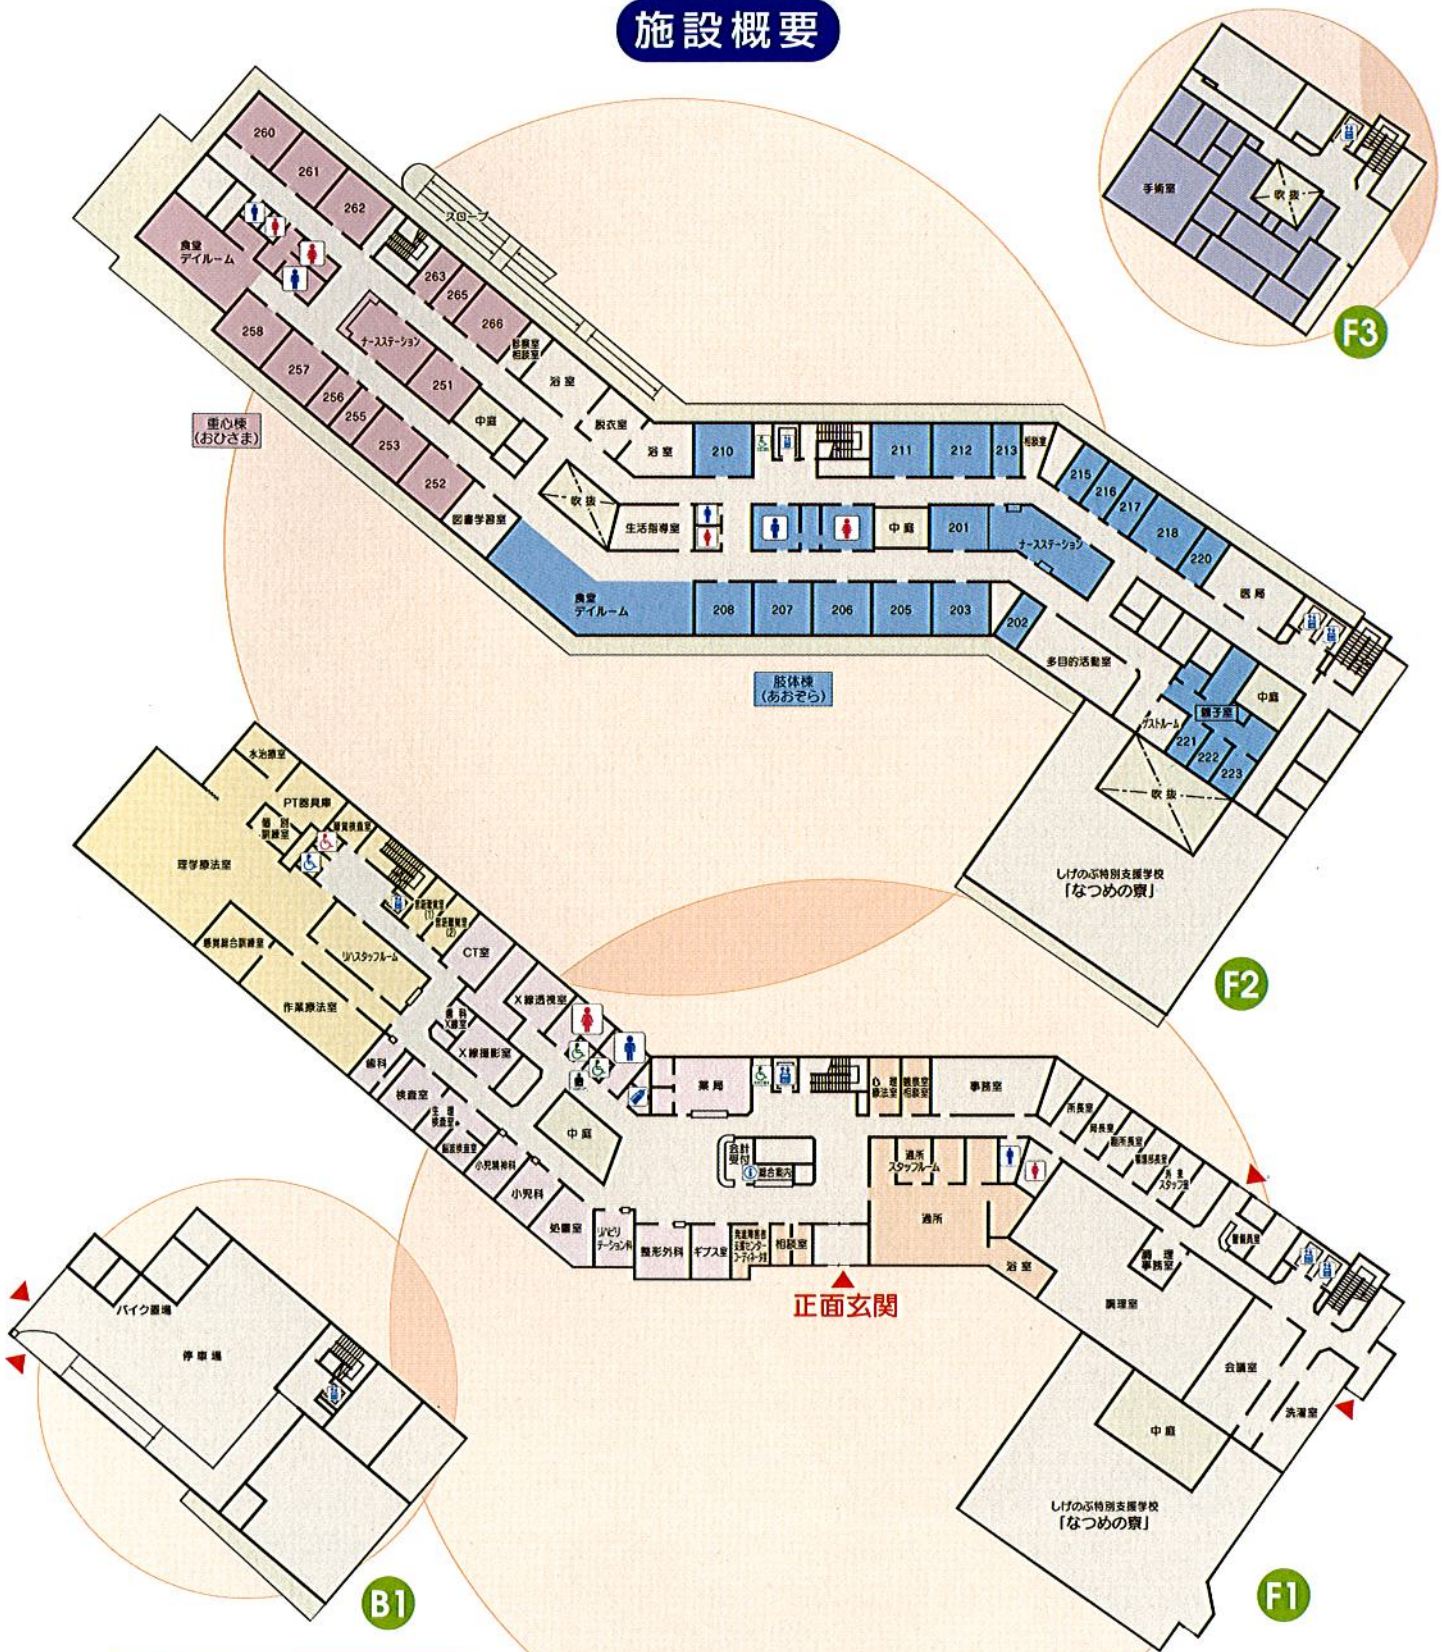

## 子ども療育センターの規模

・ 構造 鉄筋コンクリート造地下1階・地上3階建て ・ 延床面積 7,708.96㎡ ・ 建築面積 3,827.59㎡

**1F** 総合案内  
 整形外科  
 小児科  
 歯科  
 X線撮影室  
 通所  
 発達障害者支援センター  
 リハビリテーション室(理学療法 作業療法 言語聴覚療法)  
 事務室

会計・受付  
 リハビリテーション科  
 小児精神科  
 検査室  
 X線透視室  
 心理療法室

ギプス室  
 処置室  
 薬局  
 CT室  
 相談室

**2F** 肢体棟(201~223)  
 重心棟(251~266)  
 食堂・デイルーム  
 多目的活動室  
 ゲストルーム

東ナースステーション  
 西ナースステーション  
 図書学習室  
 生活指導室  
 医局

**3F** 手術室