

資料 2

愛媛県視聴覚福祉センター

施設等概要

目 次

施設概要	1
物品の状況	2
建物敷地及び平面図	5

施 設 概 要

愛媛県視聴覚福祉センター建物概要(鉄筋コンクリート造地上4階地下1階)			面積(m ²)	備考
地階	駐車場(14台)		431.39m ²	
	太鼓練習室・言語聴覚訓練室	貸館施設、聴覚障がい児聴能言語訓練	55.02m ²	
	更衣室		24.56m ²	
	倉庫		55.74m ²	
	電気室及び機械室		190.73m ²	
1階	事務室		55.49m ²	
	所長室		18.00m ²	
	OAルーム	視覚障がい者への即時的情報提供	36.18m ²	
	視覚障がい者協会事務室		31.20m ²	
	聴覚障がい者・難聴者協会事務室		31.20m ²	
	ボランティアルーム	ボランティア交流施設	44.84m ²	
	言語学習室	聴覚障がい児聴能言語訓練	17.82m ²	
	相談室		17.82m ²	
	食堂	中途視覚障がい者生活訓練	28.26m ²	
	厨房	中途視覚障がい者生活訓練生給食	14.67m ²	
	宿直室		13.95m ²	
	医務室	けがの応急手当、休養の場、聴力検査	12.04m ²	
	自動販売機コーナー		4.41m ²	
	エントランスホール		116.80m ²	
	ロビー		54.00m ²	
2階	居室(5部屋)	中途視覚障がい者生活訓練生	1室16.32m ²	
	浴室	中途視覚障がい者生活訓練生	11.78m ²	
	書庫	点字図書館蔵書	214.99m ²	
	録音室	視覚障がい者用録音図書作成	36.24m ²	
	点字図書発送室	視覚障がい者用点字図書の貸出・返却	23.65m ²	
	閲覧室	視覚障がい者用点字図書の閲覧	32.31m ²	
	聴読室	視覚障がい者用対面朗読	9.90m ²	
	プリント室	視覚障がい者用録音図書製作	25.32m ²	
	教室	中途視覚障がい者生活訓練	36.87m ²	
3階	ビデオ製作室	聴覚障がい者用字幕(手話)入り製作	50.22m ²	
	ビデオ発送室	聴覚障がい者用字幕(手話)入りビデオの貸出・返	22.00m ²	
	貸出利用室	聴覚障がい者用字幕(手話)入りビデオ利用	59.13m ²	
	情報機器利用室	聴覚障がい者用字幕(手話)入りビデオ利用	42.65m ²	
	試写室	貸館施設	62.33m ²	
	製本室、印刷室、製版室	点字出版物製作室	71.88m ²	
	日常生活訓練室	中途視覚障がい者生活訓練	36.24m ²	
	会議室	貸館施設	75.78m ²	
	研修室	貸館施設	36.93m ²	
4階	多目的ホール	貸館施設	242.82m ²	
	和室	貸館施設	110.94m ²	
	調理実習室	貸館施設	39.36m ²	
	講師等控室	貸館施設	10.53m ²	

物品の状況

愛媛県視聴覚福祉センター

品名	数量	規格等	取得年月日
グランドピアノ	1	ヤマハ 270900 172-9-2	S39. 4. 1
点字電動製版機	1	ナショナル 押鉛開閉器128-96-3	S55. 10. 30
点字製版機	1	仲村式 足踏式	S60. 3. 30
アコーディオンつい立	1	ヤガミ48427AC-580	H7. 10. 16
カセットプリンター	1	SONY CCP・2310F	H7. 10. 16
カセットプリンター	1	SONY CCP・2410F	H7. 10. 16
炊飯器	1	ナショナルSR-VLH10-W	H7. 10. 16
炊飯器	2	ナショナルSR-VLH18-W	H7. 10. 16
スタジオカメラ	1	ソニーDXC-637Kほか	H7. 10. 16
製本機	1	ホリゾン製 BQ-27 II	H7. 10. 16
全自動点字製版機	1	DT型 ブルーシャトル	H7. 10. 16
掃除機	1	ナショナルMC-A57P-R	H7. 10. 16
鉄製ベッド	1	ヤガミ48184SP-180S	H7. 10. 16
テレビ台	1	共栄商事 EW-1200E	H7. 10. 16
点字用品関連機器	1	製本機ホリゾン製BQ-27 II	H7. 10. 16
トランシーバー	1	ナショナルRJ-TL100	H7. 10. 16
トランシーバー	4	ナショナルRP-HM20	H7. 10. 16
ビデオ	1	ナショナル NV-SX50W	H7. 10. 16
視覚障害者用超音波感知歩行補助器	2	ウォークメイト	H7. 10. 20
タイプライター	1	テラタイプ6	H7. 10. 20
地図作成用ルーレットセット	1		H7. 10. 20
盲人用腕時計	1	セイコークオーツ 男性用	H7. 10. 20
盲人用腕時計	1	セイコークオーツ 女性用	H7. 10. 20
盲人用磁石	2	コロンブス TC-2000	H7. 10. 20
椅子	270	コクヨCK-801SN	H7. 10. 25
椅子	10	コクヨCK-801N	H7. 10. 25
長机	10	チトセ幕板付きFTV-45M	H7. 10. 25
長机	62	チトセ幕板付きFTV-45	H7. 10. 25
A Vボード	1	コクヨHM-108A	H7. 10. 27
椅子	2	ハウトク ArtifortミシシッピーN1003	H7. 10. 27
椅子	8	イトーキLNC-8271BB-P2	H7. 10. 27
椅子	18	イトーキKKC-843AE	H7. 10. 27
椅子	4	イトーキAS-6A型デスク	H7. 10. 27
椅子	9	イトーキLET-16H-21	H7. 10. 27
椅子	3	イトーキLET-16N-21	H7. 10. 27
椅子	4	イトーキKKR-932DA-11-N3	H7. 10. 27
椅子	29	ライオンNO. 736	H7. 10. 27
演台	1	コクヨ WA-120R	H7. 10. 27
演台	1	コクヨ WA-17T	H7. 10. 27
演台	1	コクヨ WA-15M	H7. 10. 27
演台	1	コクヨ WF-120R	H7. 10. 27
演台	1	コクヨ J-MSL-100	H7. 10. 27
拡大読書器	1	ナイツ製 VS-3000	H7. 10. 27
かさたて	4	クロガネJA-ROE40TS	H7. 10. 27
片袖机	4	イトーキADK-251M	H7. 10. 27
行事告知板	4	ウチダ266-2030	H7. 10. 27
行事告知板	4	ウチダ266-2032	H7. 10. 27
座卓	1	コクヨLW-T26	H7. 10. 27
座卓	20	イトーキTBS=615CN-11	H7. 10. 27
試写室用AVシステム	1	松下電器 WR-X02ミキサーほか	H7. 10. 27
食卓	1	イトーキ JWK-1687ER-11	H7. 10. 27
スモーキングダスト	7	クロガネJA-ST706S	H7. 10. 27
チェスト	1	コクヨHM-108TC	H7. 10. 27
テーブル	2	イトーキ DTX-1897EH-TE	H7. 10. 27
テーブル	3	イトーキ DTX-0997EH-TE	H7. 10. 27
テーブル	3	イトーキ DDT-1577TJ-TM	H7. 10. 27
テーブル	6	イトーキ DDF-1867EH-TM	H7. 10. 27
テーブル	2	イトーキ DRN-09C7RH-TM	H7. 10. 27

物品の状況


愛媛県視聴覚福祉センター

品名	数量	規格等	取得年月日
テーブル	1	イトーキ TTC-1847EH-TM	H7. 10. 27
テーブル	1	イトーキ OTX-07T EH-TTE	H7. 10. 27
テーブル	2	ウチダ ST-3189F	H7. 10. 27
手押し車	1	コクヨ TK-48	H7. 10. 27
手押し車	1	ライオン225-08 NO. 36	H7. 10. 27
手押し車	7	コクヨCT-W10	H7. 10. 27
テレビ	1	14インチ	H7. 10. 27
展示パネル	8	プラス22型67-002	H7. 10. 27
展示パネル	12	プラス22型67-925	H7. 10. 27
展示パネル	32	プラス22型67-927	H7. 10. 27
展示パネル	12	プラス22型67-928	H7. 10. 27
展示パネル	12	プラス22型67-967	H7. 10. 27
ハンガー	1	オカムラ4327DZ-T12	H7. 10. 27
ビデオテープキャビネット	10	イトーキ BSV-2300	H7. 10. 27
フロッピーディスク収納棚	1	ライオン MFD-C5	H7. 10. 27
保管庫類	10	プラスSS-206	H7. 10. 27
保管庫類	10	プラスSS-213M	H7. 10. 27
保管庫類	2	プラスSO-302R	H7. 10. 27
保管庫類	6	NO. 45Vプラス	H7. 10. 27
保管庫類	4	LK-42プラス	H7. 10. 27
保管庫類	2	LK-22プラス	H7. 10. 27
ロビーチェア	12	イトーキLPL-2006PC-S1	H7. 10. 27
ロビーチェア	26	イトーキLPL-1006PC-S1	H7. 10. 27
ロビーチェア	2	イトーキLPL-1008PC-W6S1	H7. 10. 27
OHP	5	エルモ HP-2850P	H7. 10. 31
OHP	1	エルモ HP-A380	H7. 10. 31
OHP	3	エルモ 三脚式	H7. 10. 31
OHP	1	エルモ 格納式映写台Ⅲ	H7. 10. 31
OHP	1	エルモ トラス・フレックステーブル	H7. 10. 31
演壇	3	コクヨ WA-CIRN	H7. 10. 31
簡易点字スタンプ台	1	ドットメーカー	H7. 10. 31
車いす	3	ヤガミ47428YDM80	H7. 10. 31
携帯用磁気誘導無線アンプ	1	(株)ソナール HS-60	H7. 10. 31
食器棚	1	1500×1950×470	H7. 10. 31
食器棚	1	880×1950×440	H7. 10. 31
食器棚	1	800×1950×435	H7. 10. 31
食器棚	1	600×1020×455	H7. 10. 31
食器棚	4		H7. 10. 31
台車	1	ライオンFT-13c	H7. 10. 31
台車	1	ライオンRC-B4	H7. 10. 31
台車	1	ライオンH-12SY	H7. 10. 31
単眼鏡セット	2	ナイツ製	H7. 10. 31
調理器	2	ナショナルオープンレンジNE-H1	H7. 10. 31
調理器	4	ナショナル電磁調理器KZ-P3	H7. 10. 31
テーブル	1	イトーキ JAC-167HA-TE	H7. 10. 31
テレホンスタンド	1	ライオン T-455L	H7. 10. 31
点字印刷機	2	PM-20型	H7. 10. 31
点字用品関連機器	1	全自動点字製版機DT型ブルーシャトル	H7. 10. 31
図書	1	基礎運動学	H7. 10. 31
図書	1	福祉施設レクリエーション施設の設計	H7. 10. 31
プラントボックス	4	ウチダPS-4型	H7. 10. 31
保管庫類	1	イトーキMDK-9530AN-WE	H7. 10. 31
保管庫類	1	イトーキHAM-188GSG-WE	H7. 10. 31
保管庫類	1	イトーキHAM-118GSG-WE	H7. 10. 31
保管庫類	1	イトーキHAH-078LS-WE	H7. 10. 31
冷蔵庫	1	ゼネラル ER-46R	H7. 10. 31
冷蔵庫	1	東芝 GR-K15A	H7. 10. 31
ロビーチェア	1	イトーキLNF-4020B1	H7. 10. 31

物品の状況

愛媛県視聴覚福祉センター

品名	数量	規格等	取得年月日
計算機	1	音声電卓	H7. 11. 1
タイプライター	1	アポロブレーラーマークⅢ	H7. 11. 1
タイプライター	1	電子カナタイプ	H7. 11. 1
タイプライター	1	パーキンスブレーラー	H7. 11. 1
和太鼓	1	長胴太鼓2R	H7. 11. 2
和太鼓	2	長胴太鼓1.5寸	H7. 11. 2
和太鼓	6	縮太鼓	H7. 11. 2
字幕入りビデオカセット	758		H7. 11. 6
図書	1	わたしたちの手話	H7. 11. 6
図書	1	はじめてであう手話	H7. 11. 6
ビデオカセット	1	ビデオ標準手話	H7. 11. 6
ビデオカセット	1	初級手話講座	H7. 11. 6
ビデオカセット	1	わかりあえる明日のために	H7. 11. 6
和太鼓台	1	和太鼓台	H7. 11. 16
和太鼓台	2	和太鼓台 (大)	H7. 11. 16
和太鼓台	6	締め太鼓台	H7. 11. 16
和太鼓台	4	ばち (大)	H7. 11. 16
和太鼓台	8	ばち (中)	H7. 11. 16
和太鼓台	3	ばち (縮)	H7. 11. 16
ホワイトボード	3	コクヨ BB-RT36WIWIN	H8. 1. 10
リモコン型小型LED電光文字表示器	1	(株) ワールドパイオニア 小型LED電光文字表示器TypeB	H21. 1. 16
テレビ	1	三菱電機 LCD-32H4000X	H22. 2. 22
テレビ	1	三菱電機 LCD-26MX30	H22. 2. 22
補聴器特性試験装置	1	LH-21	H22. 3. 19
携帯用磁気ループ	1	(株) ソナールHS-60	H28. 7. 27
拡大読書機	1	YS-2000	H29. 2. 27
卓上型拡大読書機	1	ズームックスノー7HD	H29. 2. 27
卓上型拡大読書機	1	コンパクト7HD	H29. 2. 27
日本語音声読書機	1	NVS-X1	H29. 2. 27
ビデオカメラ	1	HC-WX995M-T	H29. 2. 28
プロジェクター	1	EB-2140WC8	H29. 2. 28
騒音計	1	リオン (株) 普通騒音計 NL-42	H29. 3. 27
音声誘導装置	1	ユニット (株) トークナビⅡスタンドセット	H29. 5. 18
サーマルカメラ	1	HIKVISION (DS-2TD1217B-3/PA)	R2. 10. 28
空気清浄機能付きファンヒーター	2	HP04WSN	R2. 12. 24
オーディオメータ	1	リオン株式会社 AA-76	R3. 2. 2
音場聴力検査用スピーカー	2	リオン株式会社 FB-10A	R3. 2. 2
オーディオメータ (幼・小児用) シングルイヤホン付	1	インターアコースティクス(株) PA5	R3. 2. 2
全自動式点字製版機	1	全自動点字製版機DT型ブルーシャトル (作図機能付き) 入力編集及びコントロールソフト	R3. 3. 26
補聴器インターフェース	1	GN Otomertrics社製 ハイプロ2	R3. 12. 21
DVDデュプリケーター	1	PRO-DVD10-S0-HG	R3. 12. 27
液晶プロジェクター	1	EPSON EB-W06	R4. 1. 25
DT型全自動式点字製版機 (ブレール・シャトル) 作図用コントロールソフト	1	エーデルKに対応するソフト	R4. 3. 25
ディスクデュプリケーター	1	PP502	R4. 8. 5
ミニデジタル骨導補聴器	1	スターキー社製	R5. 5. 30

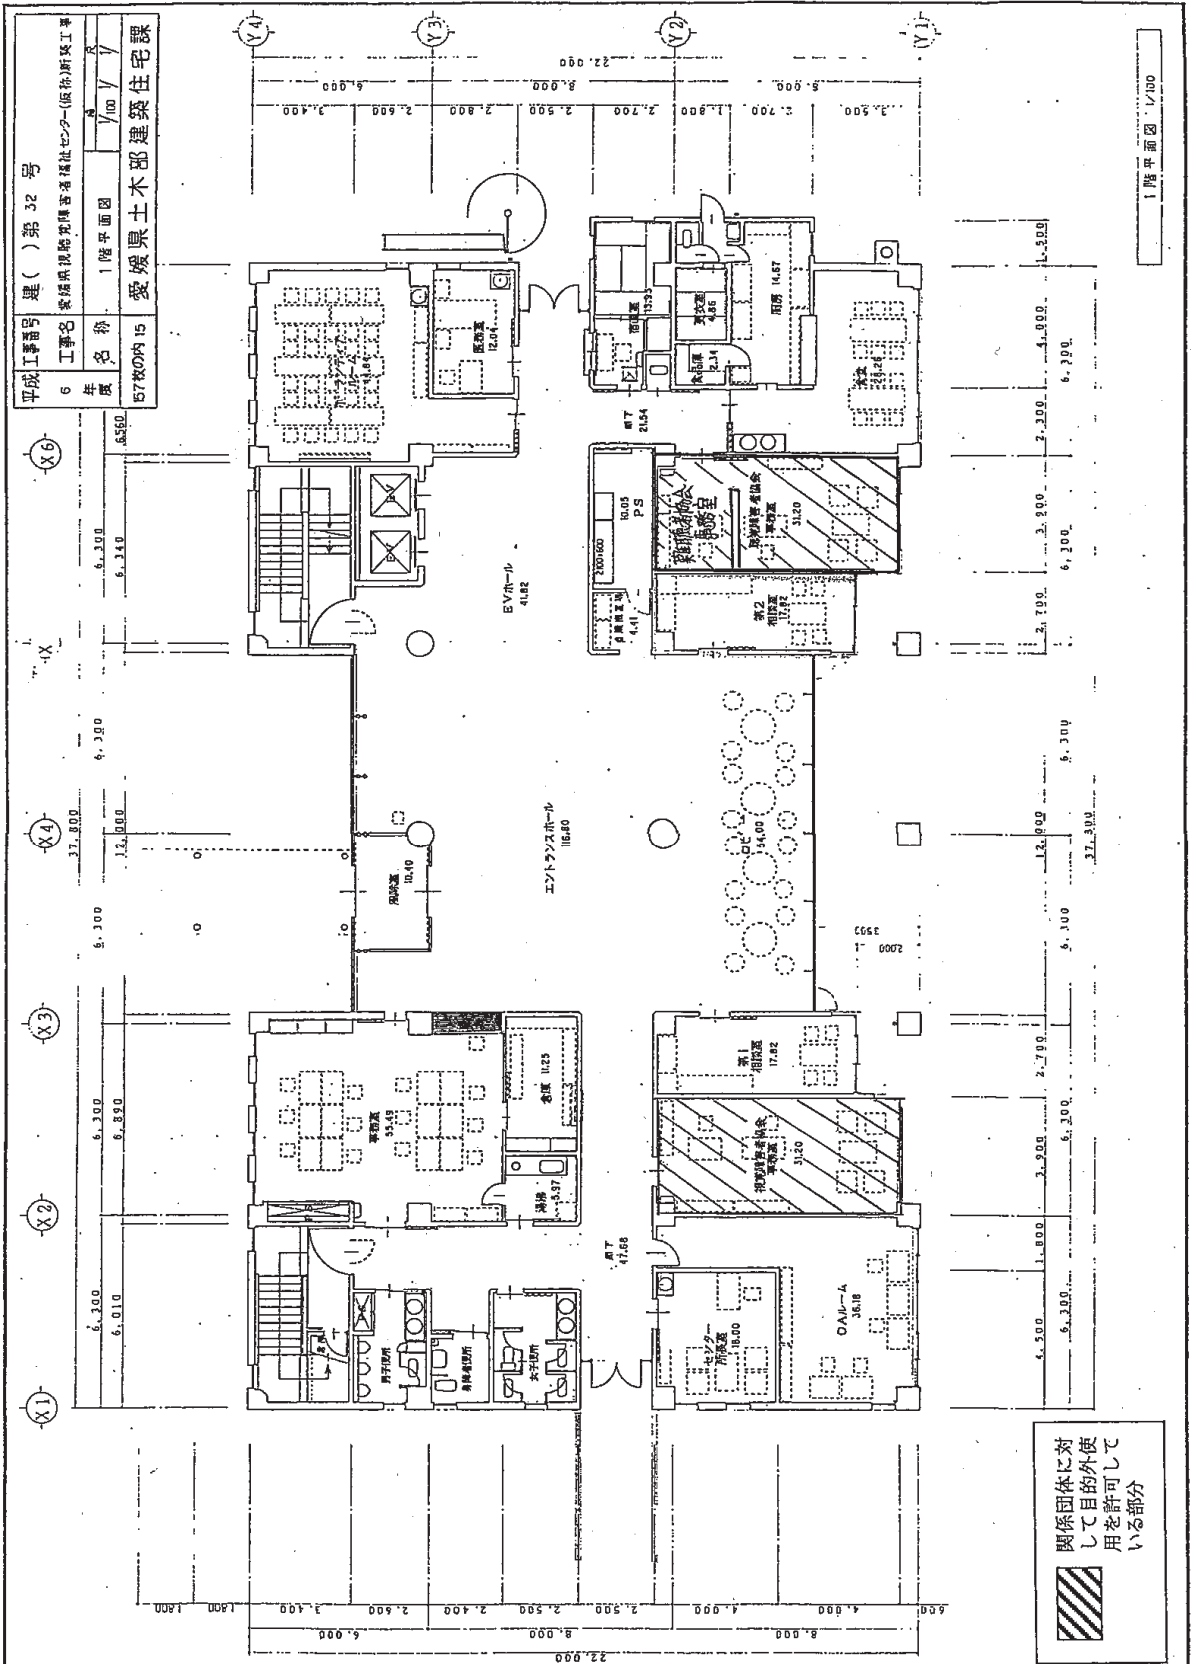


平成工務番号	建()第 32 号
工事名	家庭医療院附属看護福祉センター(仮称)附設工事
年度	1/100 Y Y
名称	1階平面図
15枚の内	15
愛媛県土木部建築住宅課	

関係団体に対して目的外使用を許可している部分



1階平面図 1/100

平成工務番号 6	建()第 32 号
区 157枚の内 16	愛媛県現況調査者指し切付(仮称)建築工事
年 2	2 階平面図
名 称	愛媛県土木部建築住宅課

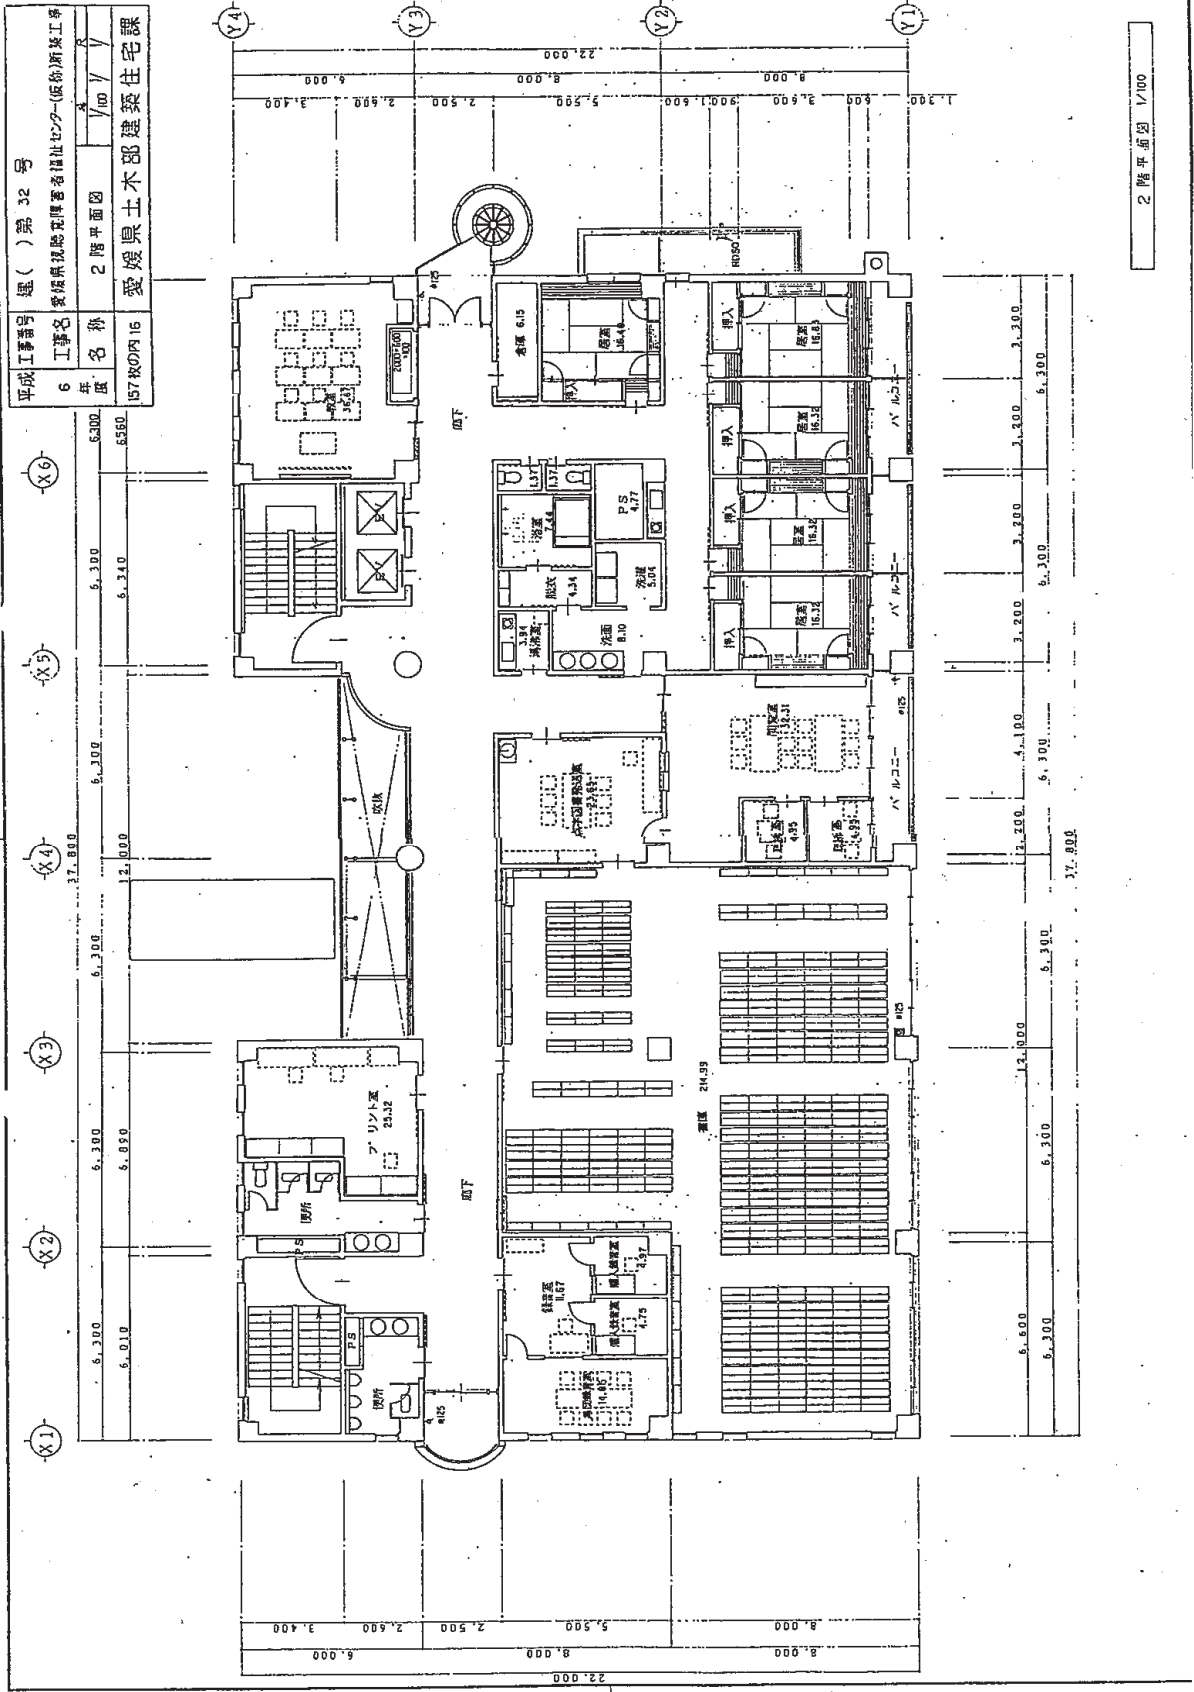

2 階平面図 1/100

