

イルミネーション MAP

イルミネーション設置場所


- ① 入場ゲート前
- ② 管理事務所付近
- ③ バードゲージ前 (売店プリクラ機械前)
- ④ ペンギン舎前
- ⑤ アシカ舎前
- ⑥ アメリカンストリート
- ⑦ ピューマ舎前
- ⑧ ライオン舎前高木付近
- ⑨ オアシスガーデン
- ⑩ クリスタルはライオン舎前高木付近に移動
- ⑪ 象舎前 B
- ⑫ タイガーヒル

AR (拡張現実)

- ★ 入場ゲート前
- ★ アメリカンストリート
- ★ ライオン舎前高木付近
- ★ オアシスガーデン
- ★ タイガーヒル




MAP① 入場ゲート前

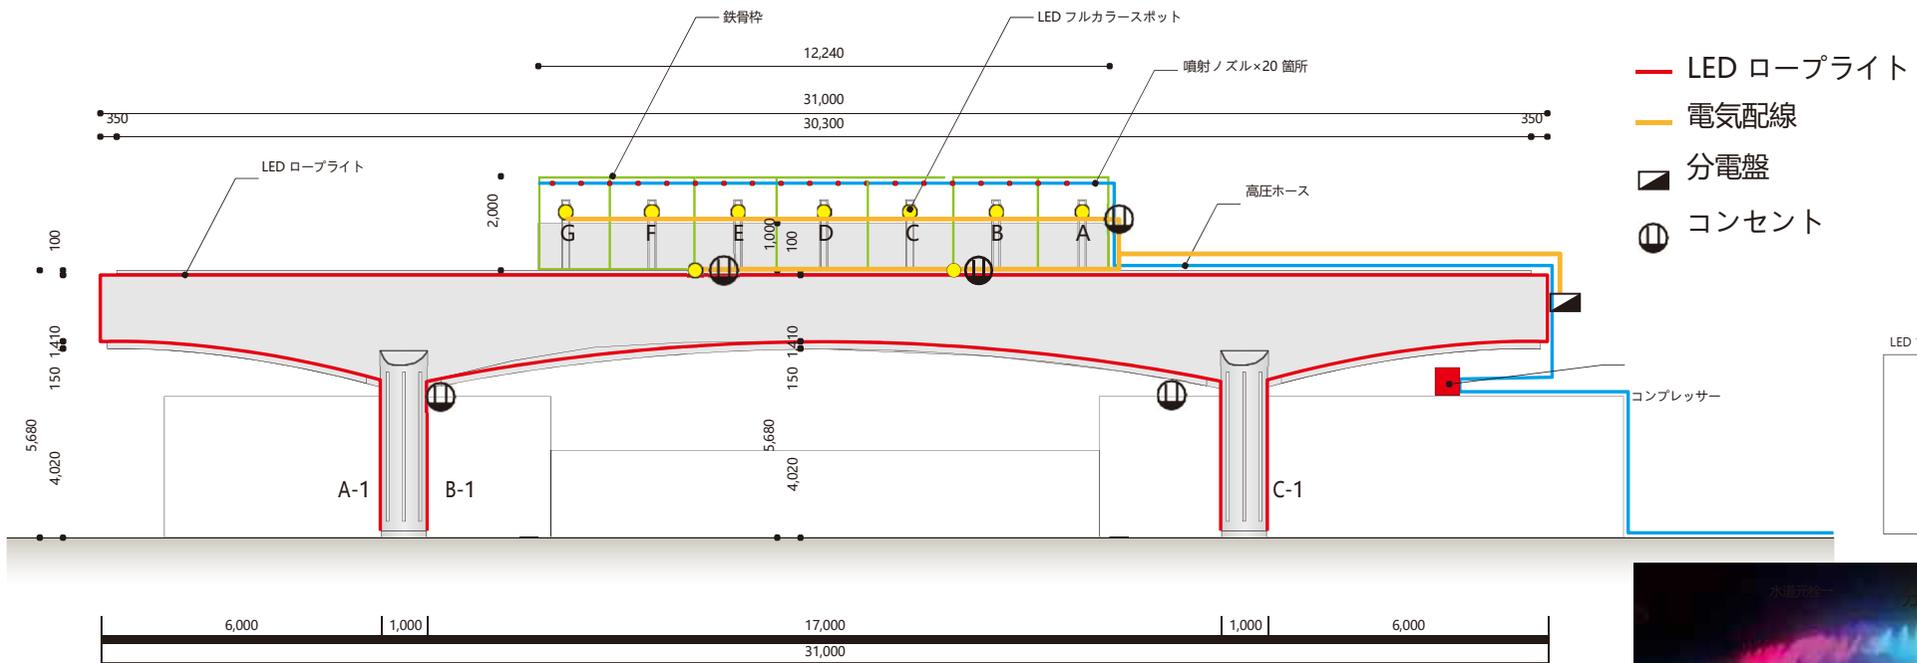

- LED ロープライト
- 電気配線
- ▣ 分電盤
- ⊕ コンセント

LED フルカラースポット : 7 灯

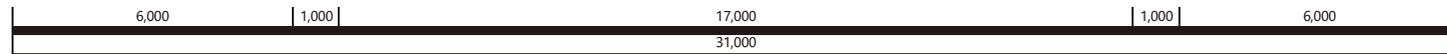

北面 S=1/100



LED ロープライト (RGB) : 約 78m

ゴスポット : 2 灯




A-1 B-1 C-1


LED フルカラースポット

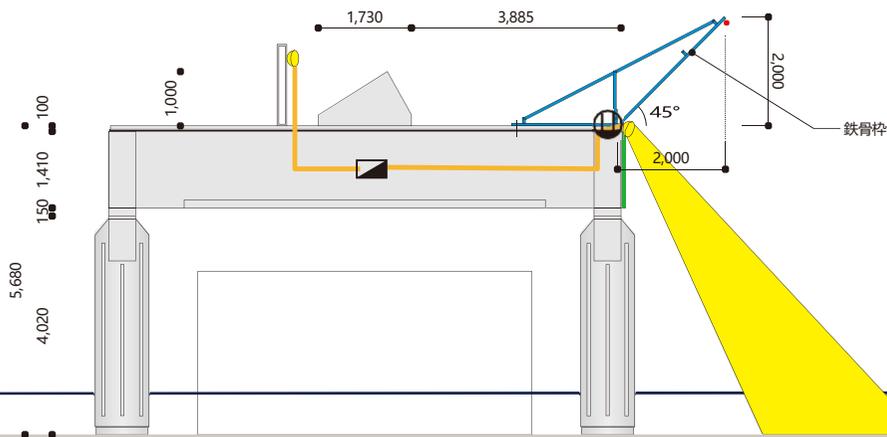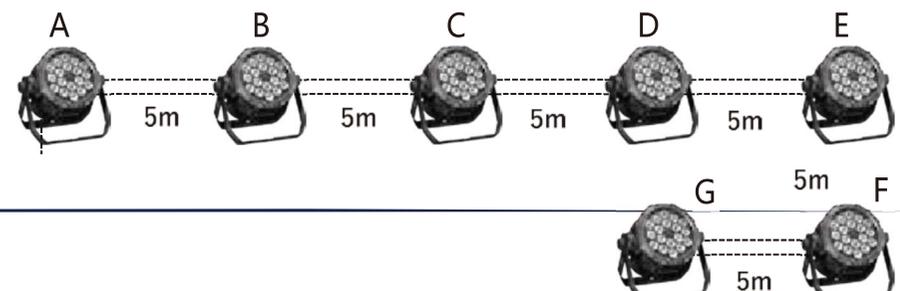

MAP² 管理事務所付近

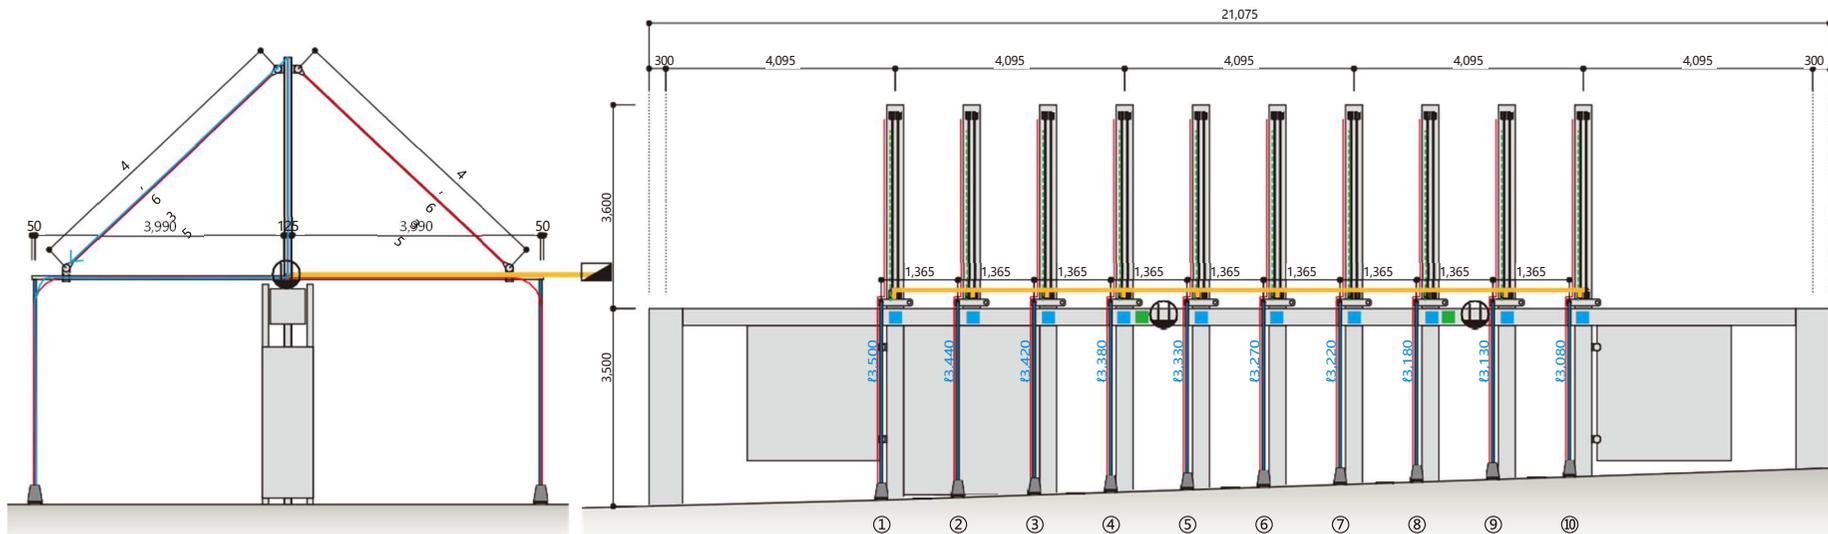

自立ポール詳細図

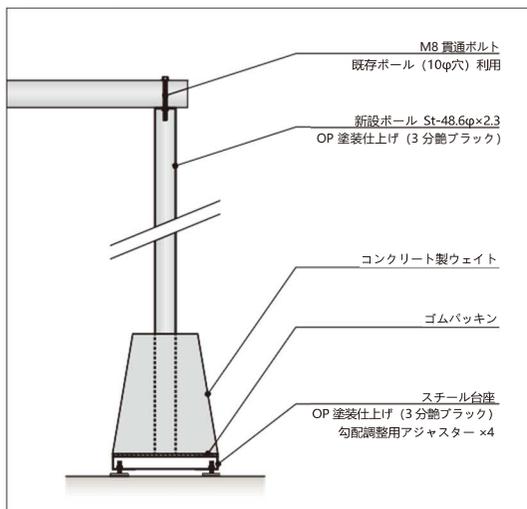

- 1 箇所に付き電力510w/電流5.1A・合計:電力5100w/電流51A
- DMX コントローラー BOX DMX①②③④ (合計4台・6w×4台)

LED ロープライト
(RGB) : 約 25m×10 箇所



- A.LED ロープライト 15m
- B.LED 白ライト 15m



- 安定器・コンセントBOX







(ロープライト電力含む)



IP44 AC100V / DC5w

MAP ③ バードゲージ舎前 (New)

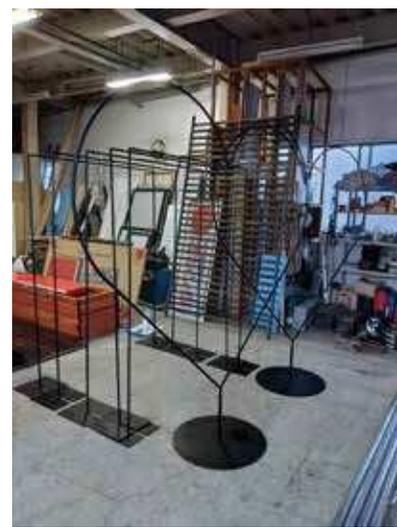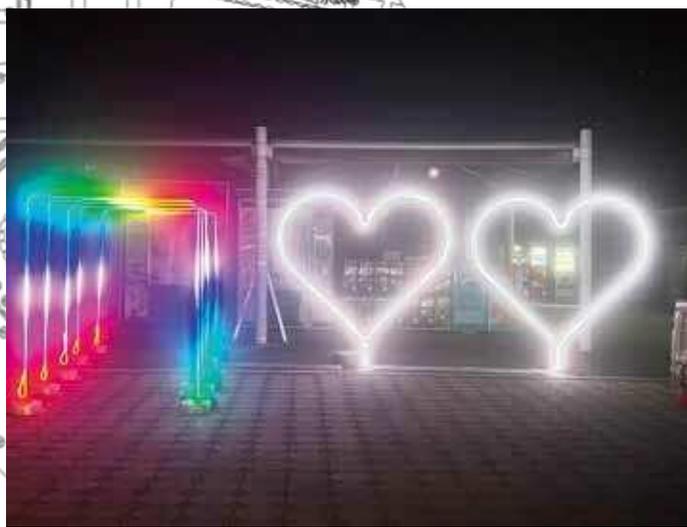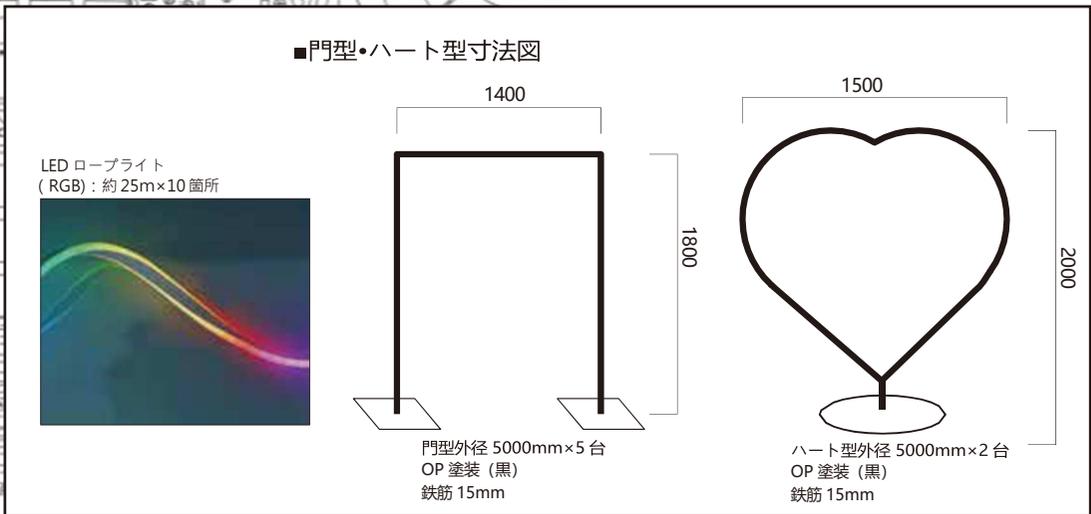
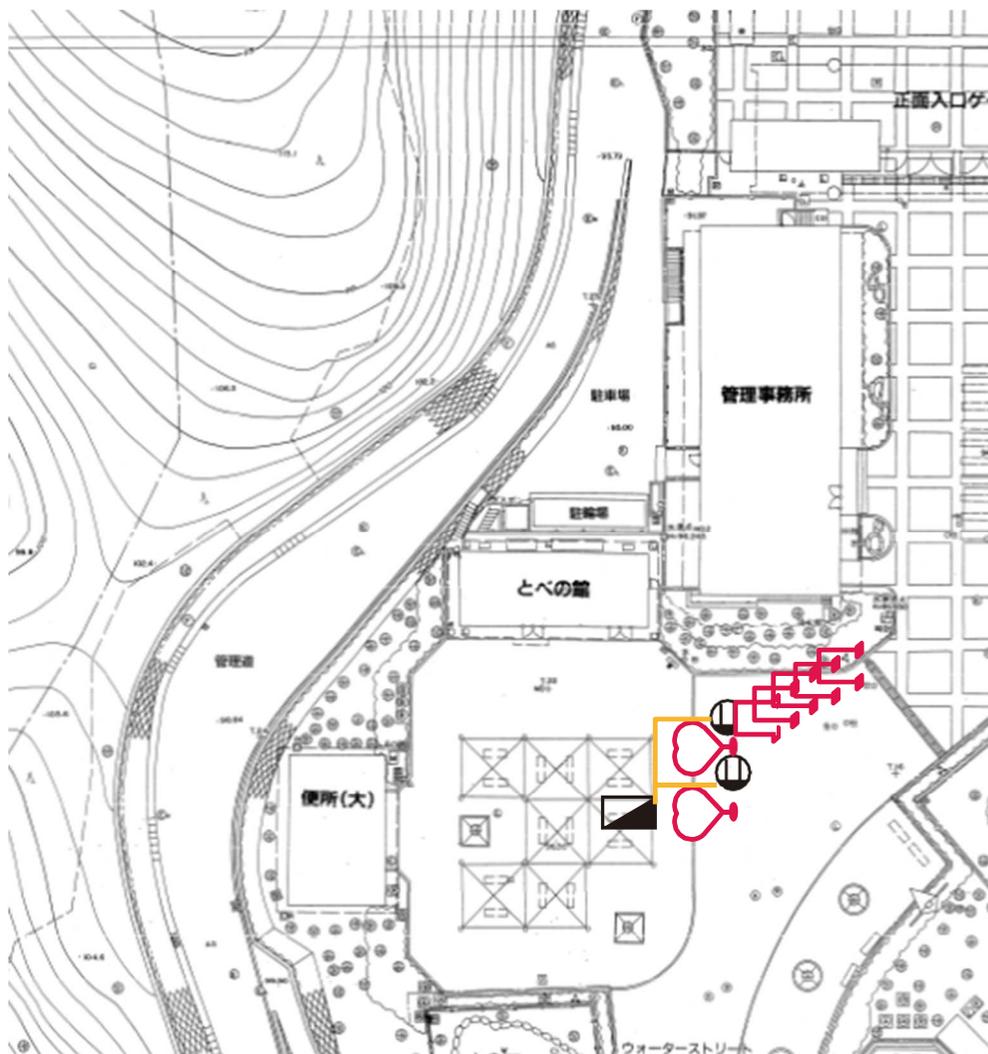


MAP ④ ペンギン舎前



■木柵w1000×h400 (オイルステン塗装) 11 個


1000mm

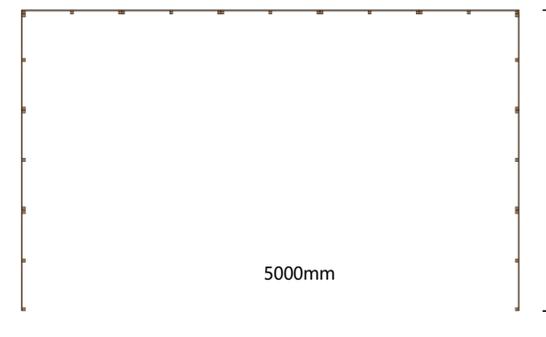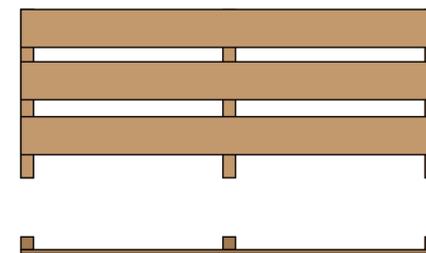

MAP 5 アシカ舎前





MAP 6 アメリカンストリート

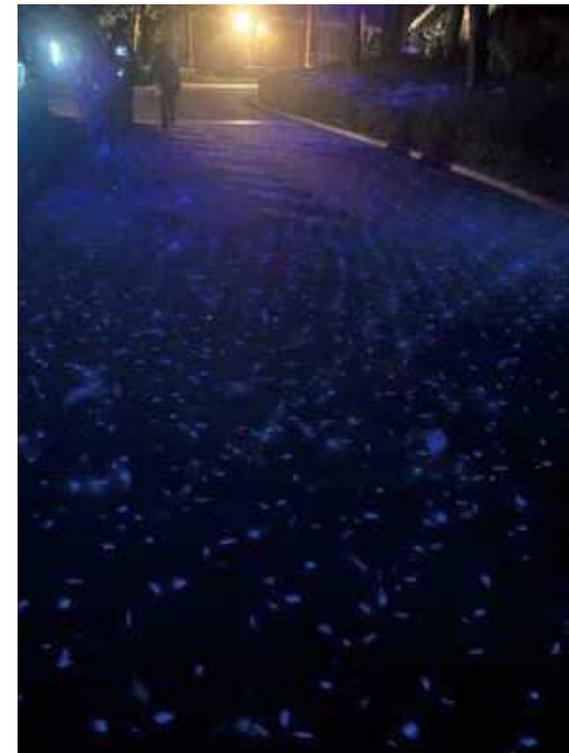

IP65 AC100V/DC 5V ,10W


MAP 7 ピューマ舎前

- LED ロープライト
- 電気配線
- ▣ 分電盤
- ⓪ コンセント

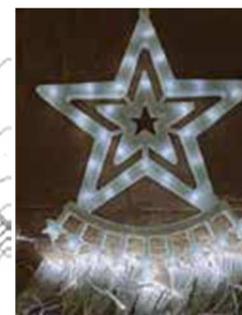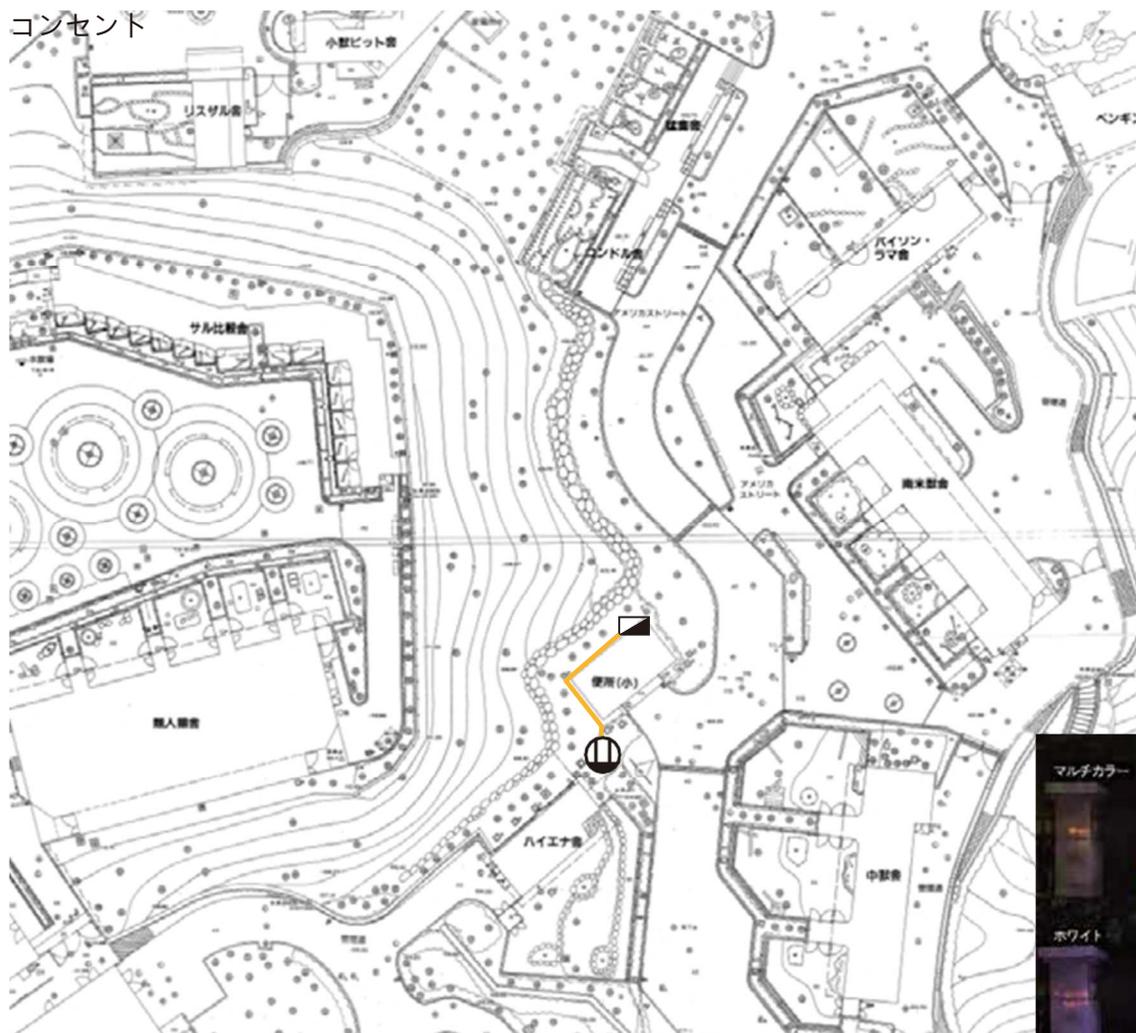

LEDイルミネーションライト
 ドレープライト星モチーフ 3.5m
 星部サイズ: 36.5*30*1.85cm
 電球数: 350球(本体324球、星26球)
 電球部: 9本 *36led
 電球部全長: 約3.5m
 電源電圧: 31V


MAP ⑧ ライオン舎前高木付近

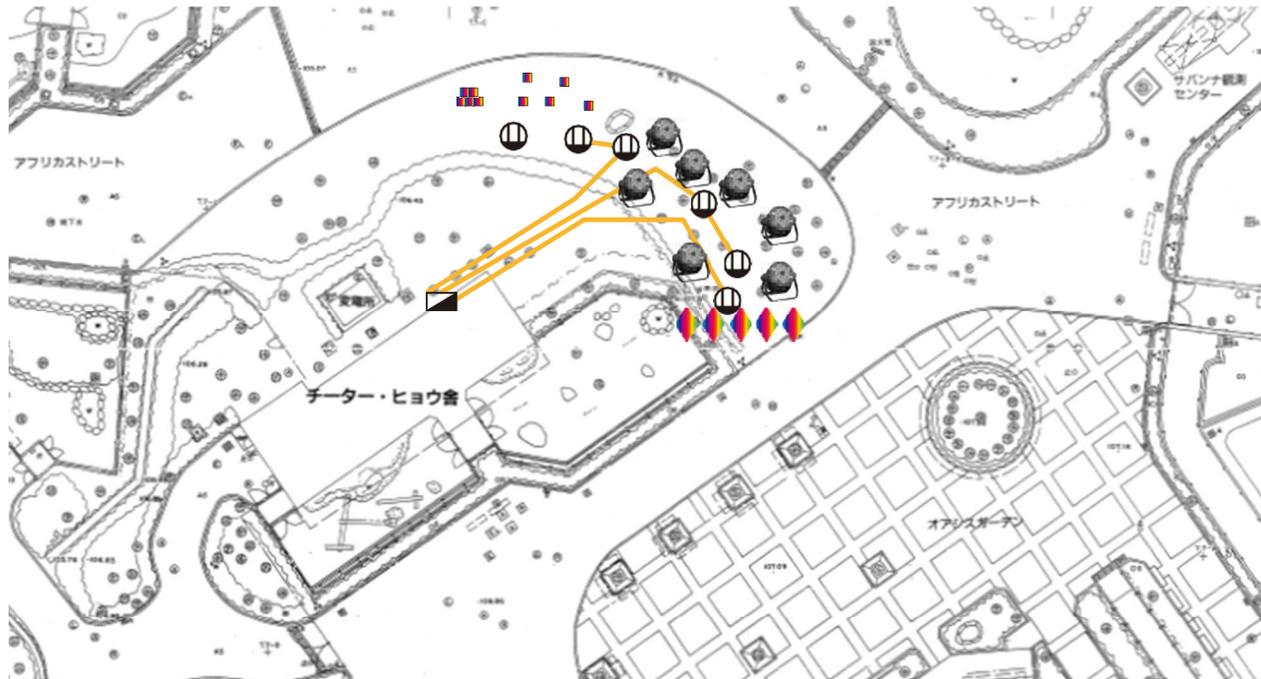

LED キューブ



LED フルカラースポット : 7 灯

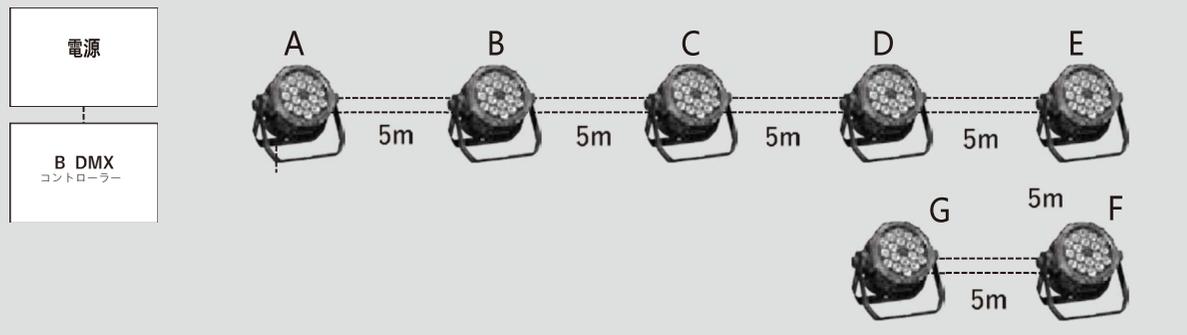


IP44 AC100V / DC 210w
Size2500×600×1220
Size1300×400×700






IP44 AC100V / DC 12V ,4W

MAP 9 オアシスガーデン

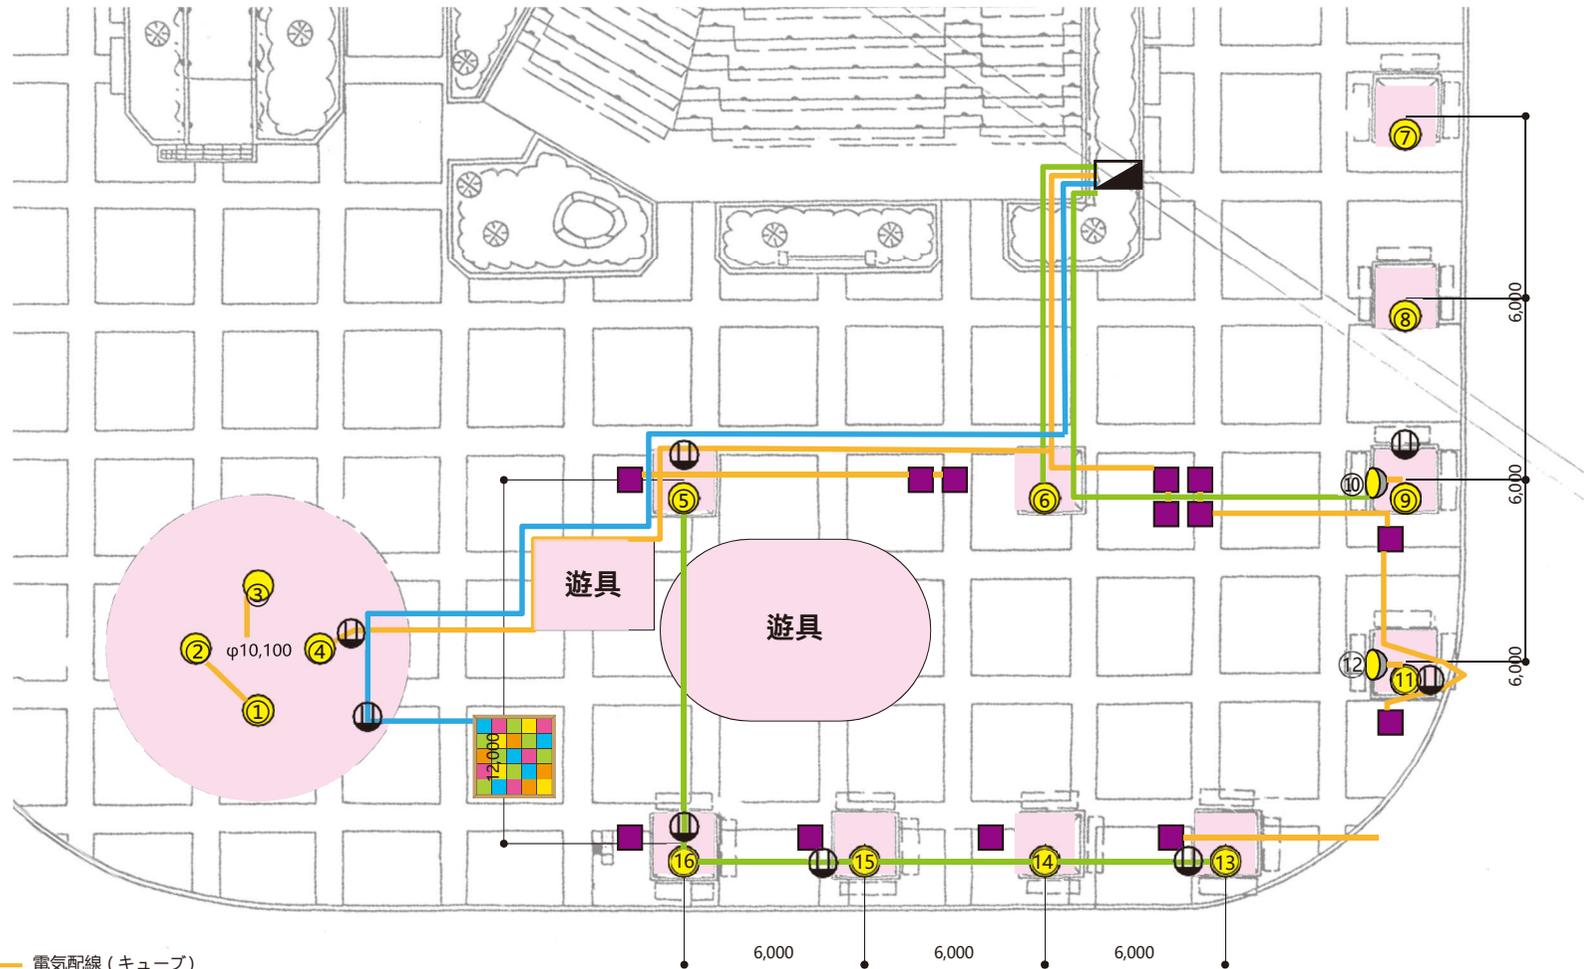

- 電気配線 (キューブ)
- 電気配線 (LED フルカラースポット)
- 電気配線 (LED 床パネル)

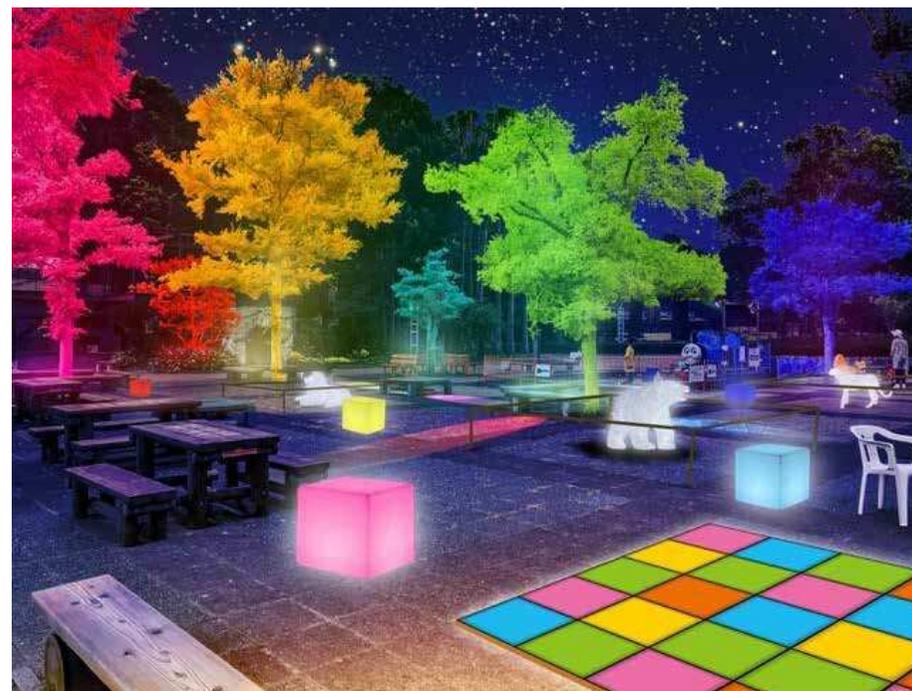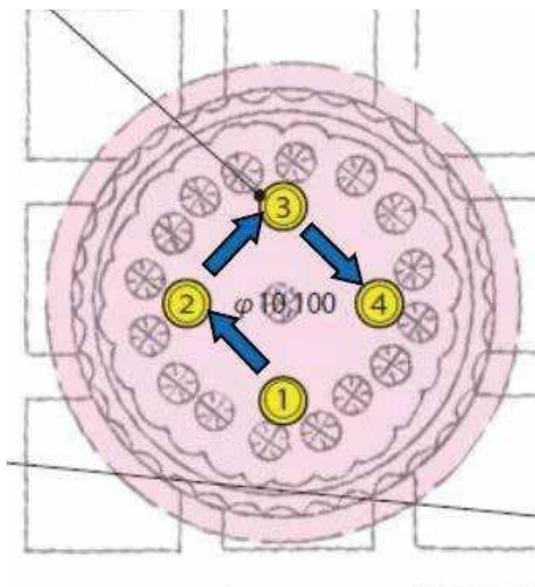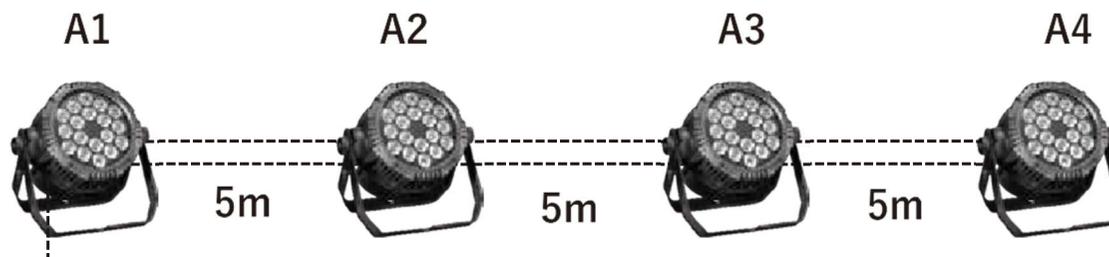

配線図D(25枚)


1パネル30w → 25枚 750w

電源320w → 3枚 960w

DMX10w


電源コード

信号行動

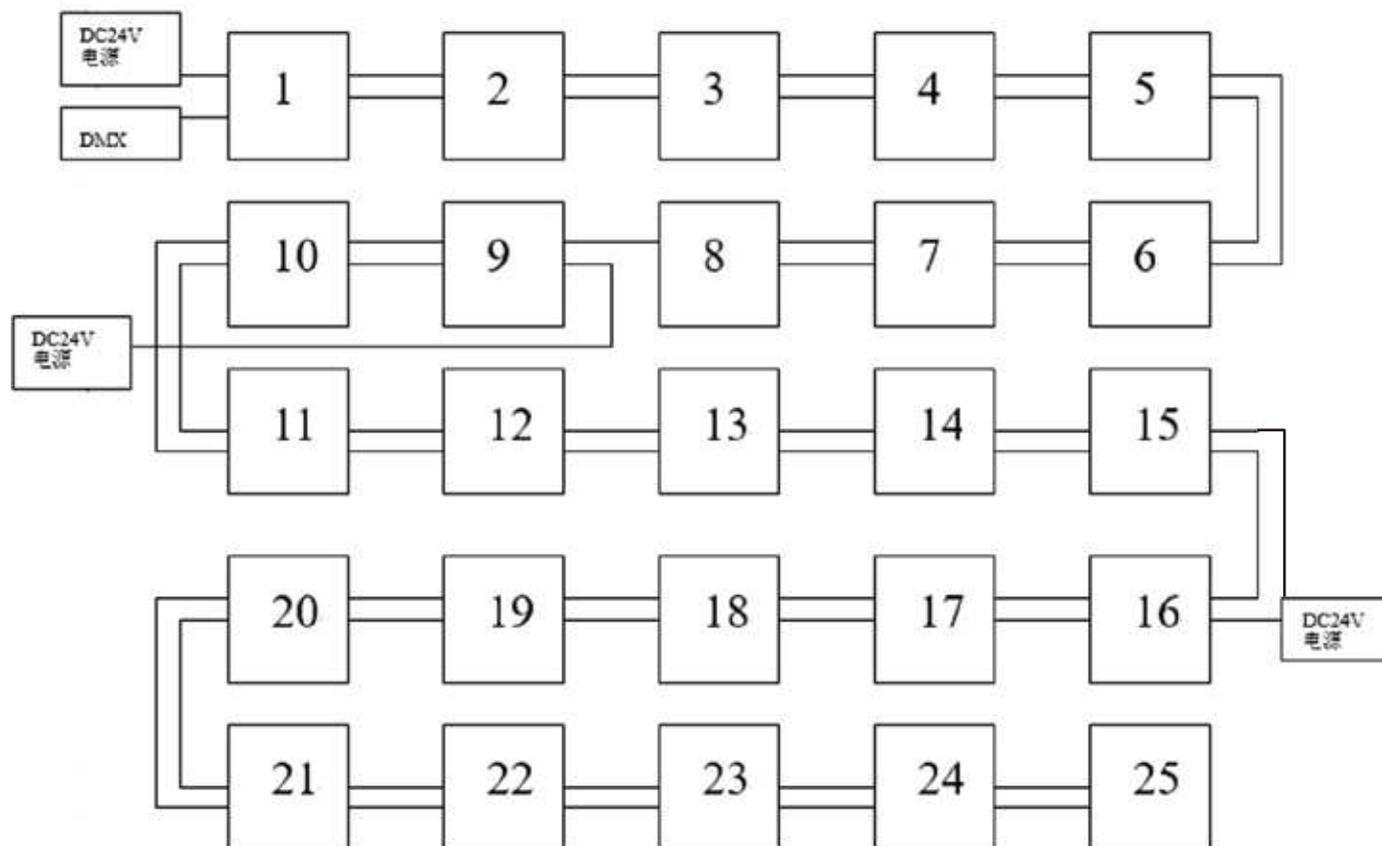

MAP 11 象舎付近

プロジェクションマッピング

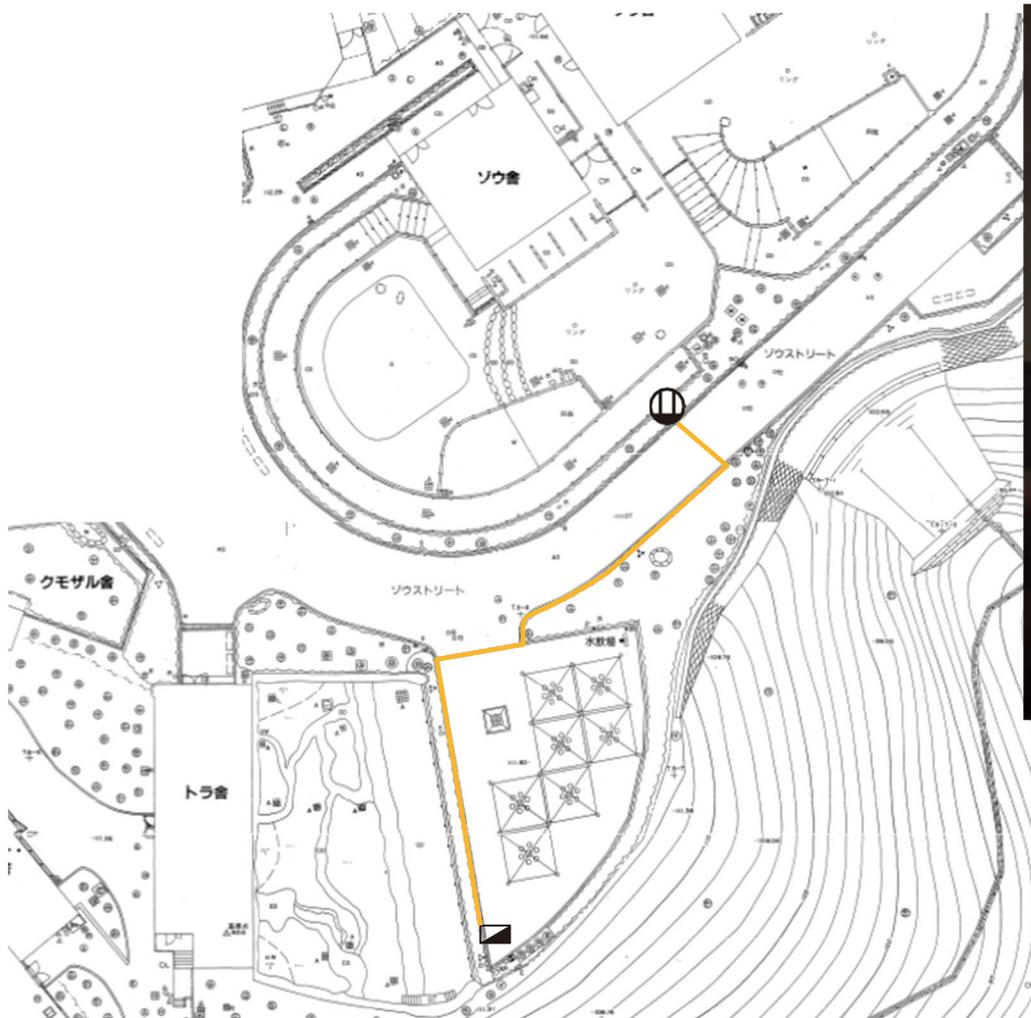

- 光源: ランプ 1 灯式 100v
 - 明るさ: カラー: 8000lm 全白: 8000lm
 - 解像度: XGA
 - 本体サイズ (W×D×H) : 525×425×164 (mm)
- ゼロオフセット超短焦点 (要オプションレンズ)

MAP  タイガーヒル

光のフォトゾーン

