

イルミネーション MAP

イルミネーション設置場所


- ① 入場ゲート前
- ② 管理事務所付近
- ③ バードゲージ前 (売店プリクラ機械前)
- ④ ペンギン舎前
- ⑤ アシカ舎前
- ⑥ アメリカンストリート
- ⑦ ピューマ舎前
- ⑧ ライオン舎前高木付近
- ⑨ オアシスガーデン
- ⑩ クリスタルはライオン舎前高木付近に移動
- ⑪ 象舎前 B
- ⑫ タイガーヒル

AR (拡張現実)

- ★ 入場ゲート前
- ★ アメリカンストリート
- ★ ライオン舎前高木付近
- ★ オアシスガーデン
- ★ タイガーヒル



MAP① 入場ゲート前

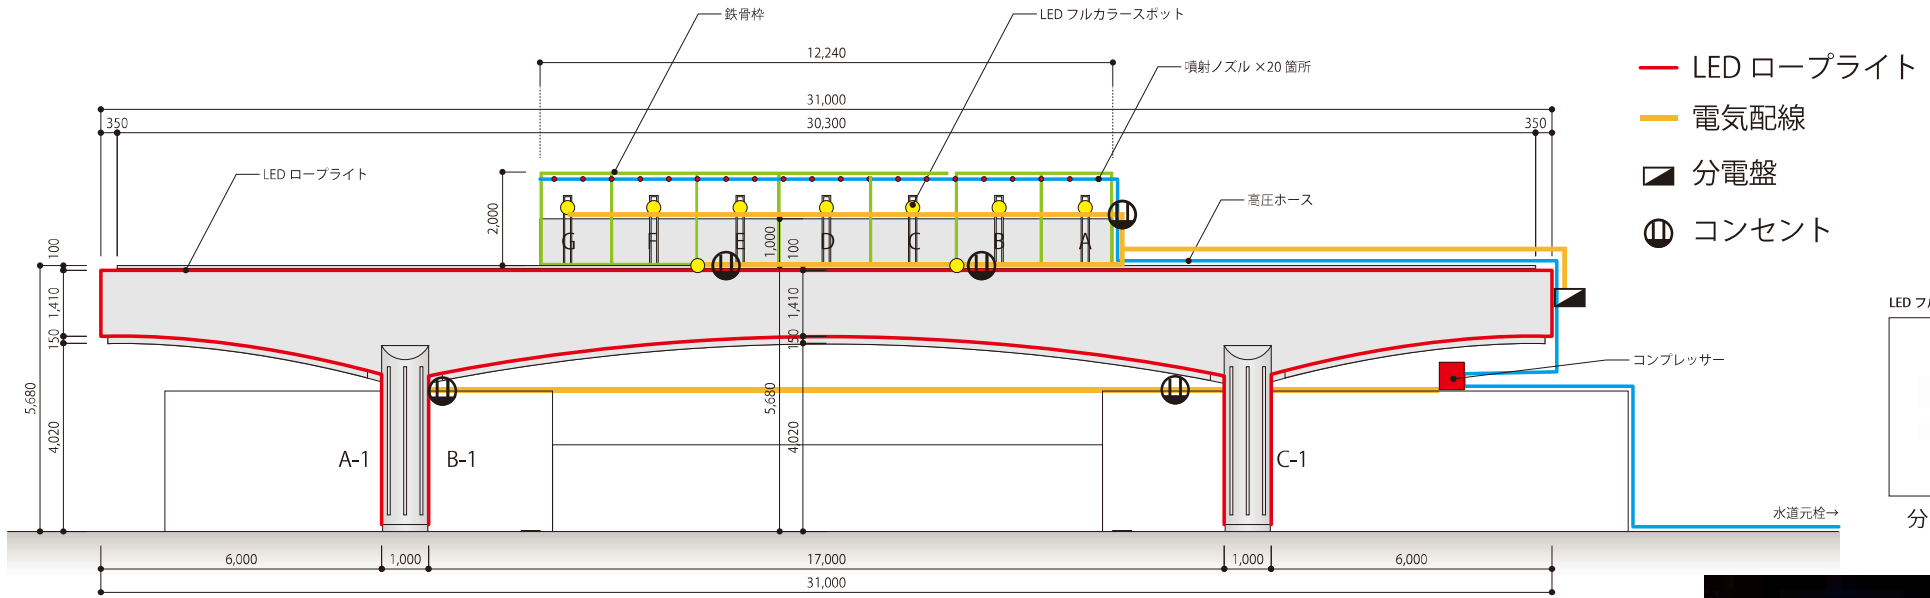


- LED ロープライト
- 電気配線
- 分電盤
- ⓪ コンセント

LED フルカラースポット : 7 灯



分電盤側から A~G

北面 S=1/100

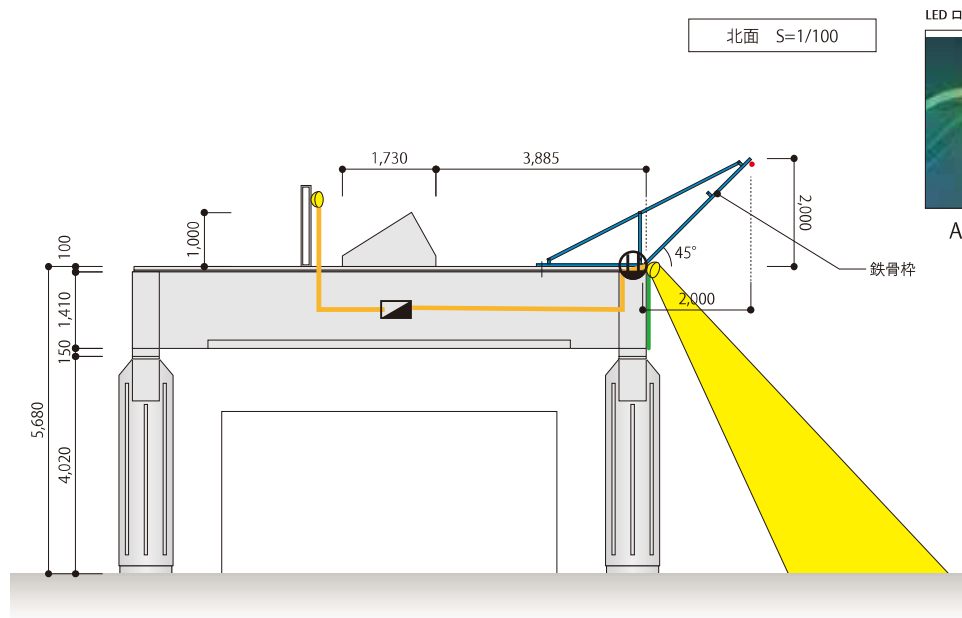

LED ロープライト (RGB) : 約 78m



A-1 B-1 C-1


コボスポット : 2 灯




LED キューブ : 6 台





LED フルカラースポット

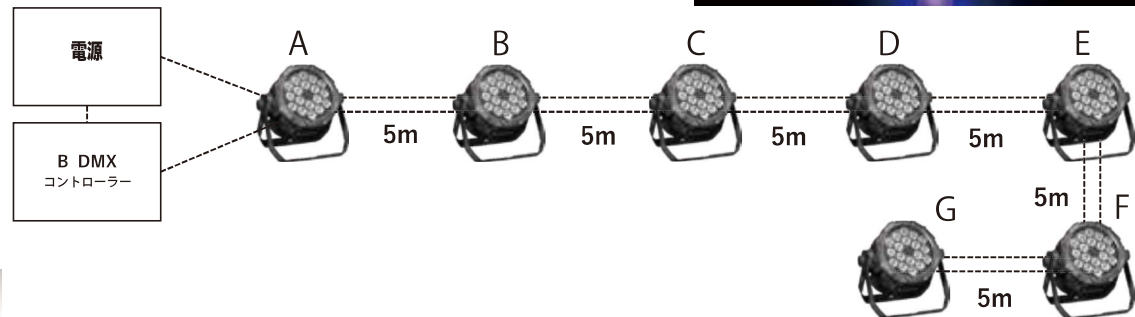

MAP② 管理事務所付近

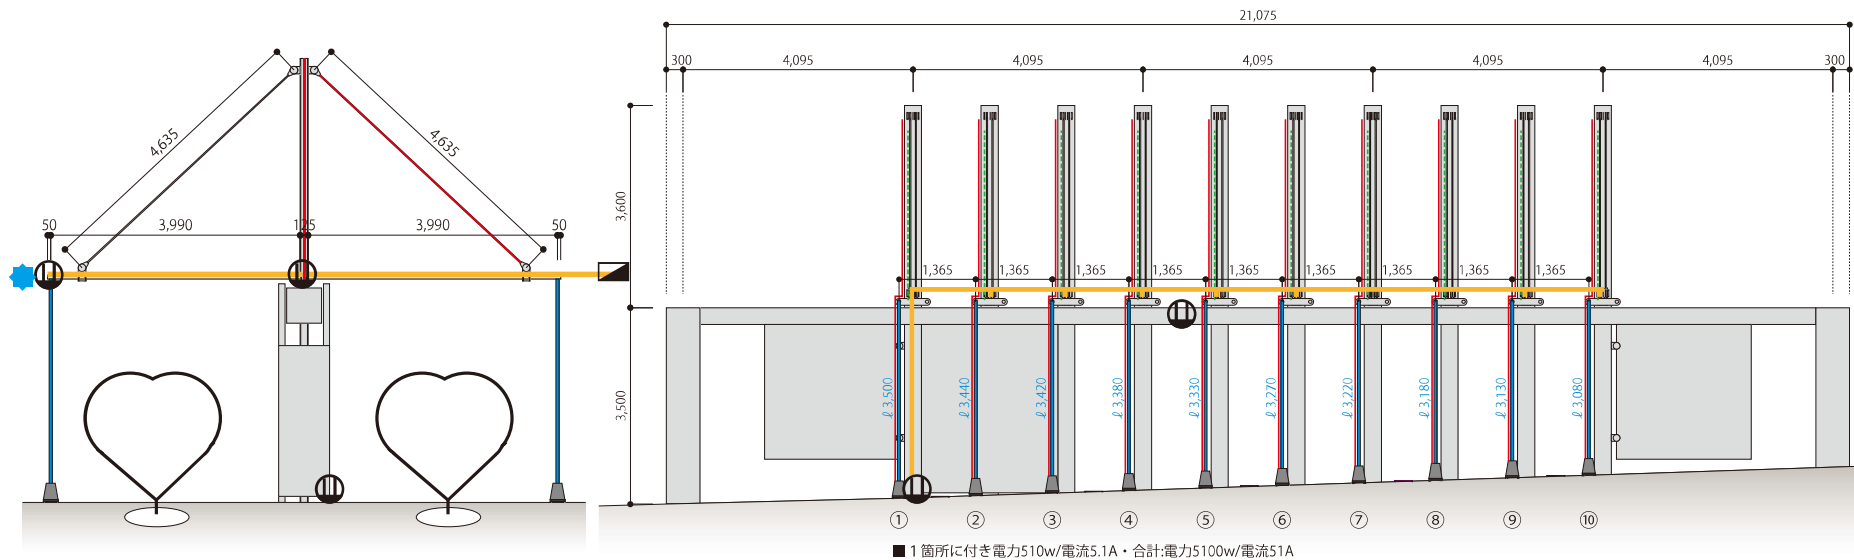

自立ポール詳細図

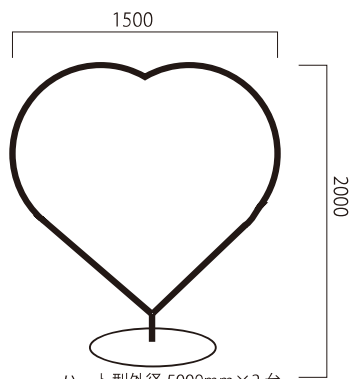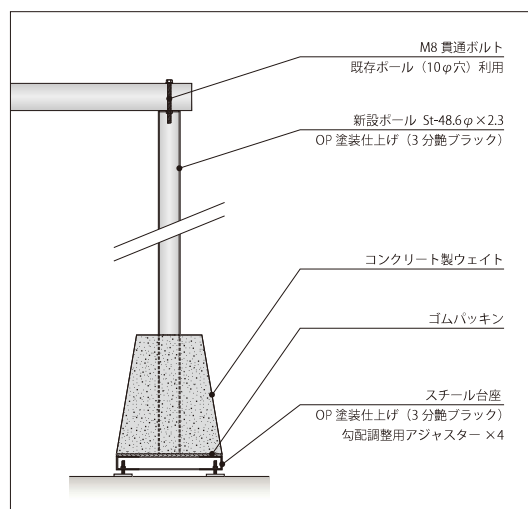


ブルーレーザー ×5台
IP65 AC100V/DC 20w


— LED 白ライト 15m



MAP③ バードゲージ舎前 (New)

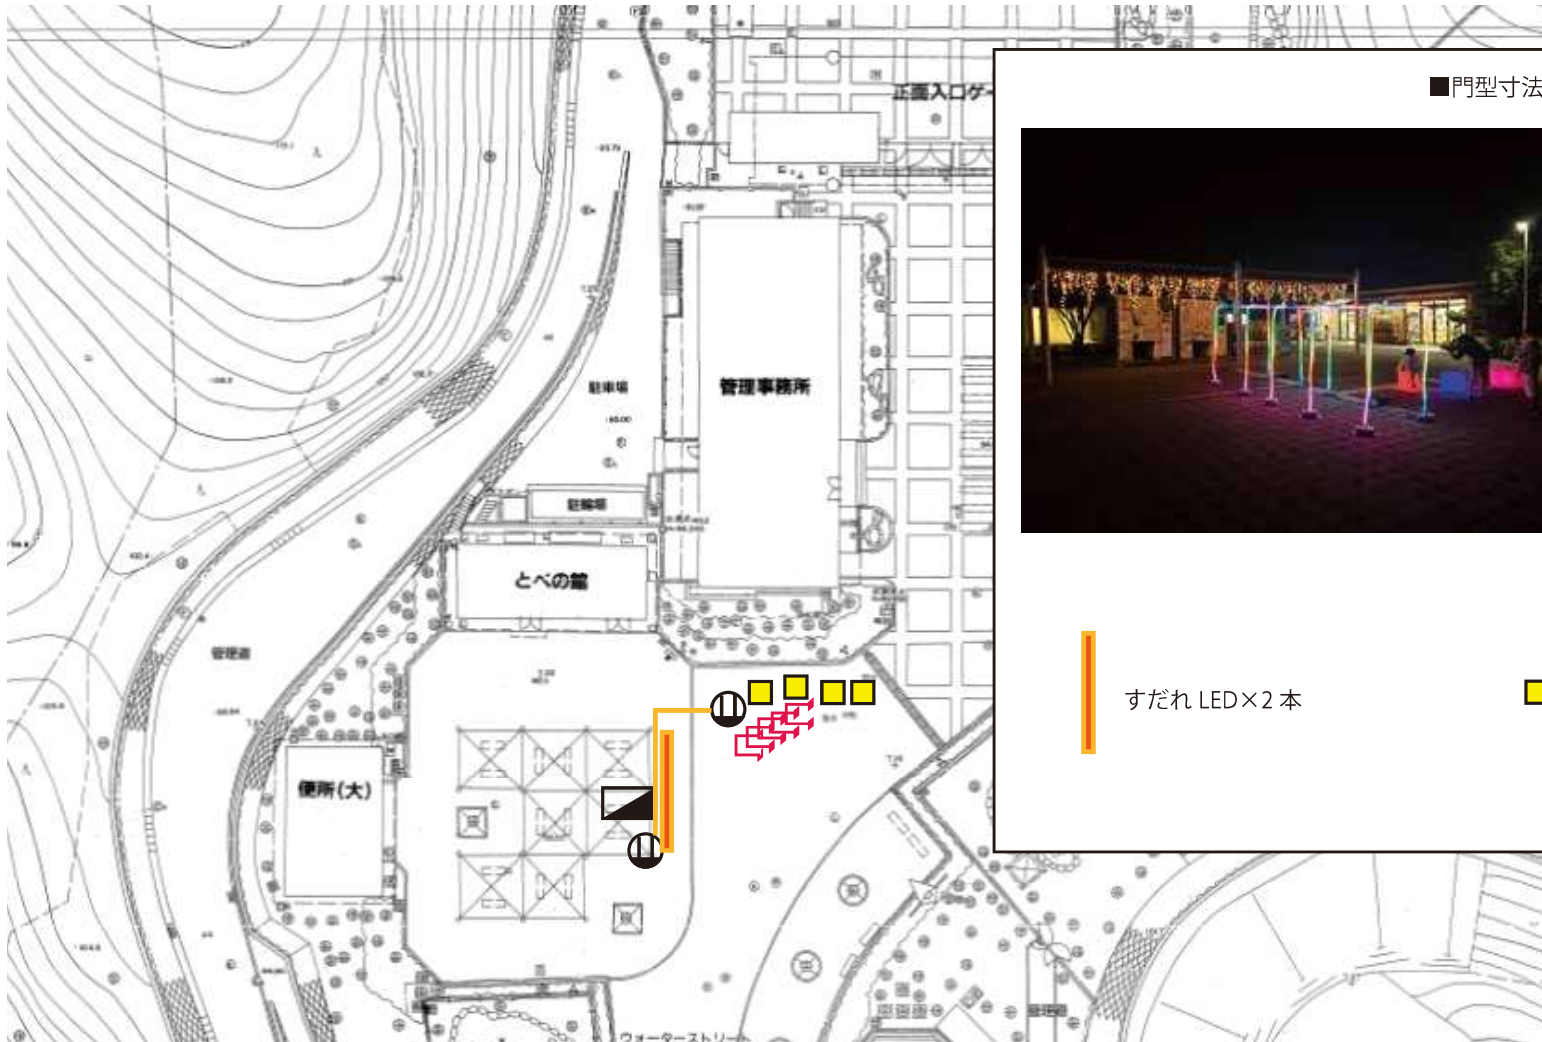

■門型寸法図

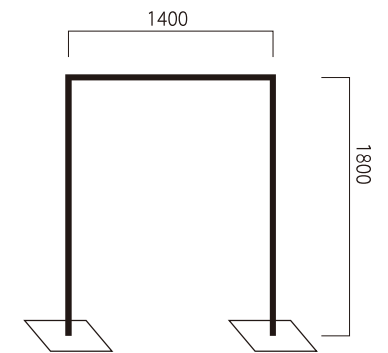


門型外径 5000mm×5 台
 OP 塗装 (黒)
 鉄筋 15mm
 LED ロープライト RGB 5m×5 本

すだれ LED×2 本



LED キューブ×4 台



MAP④ ペンギン舎前

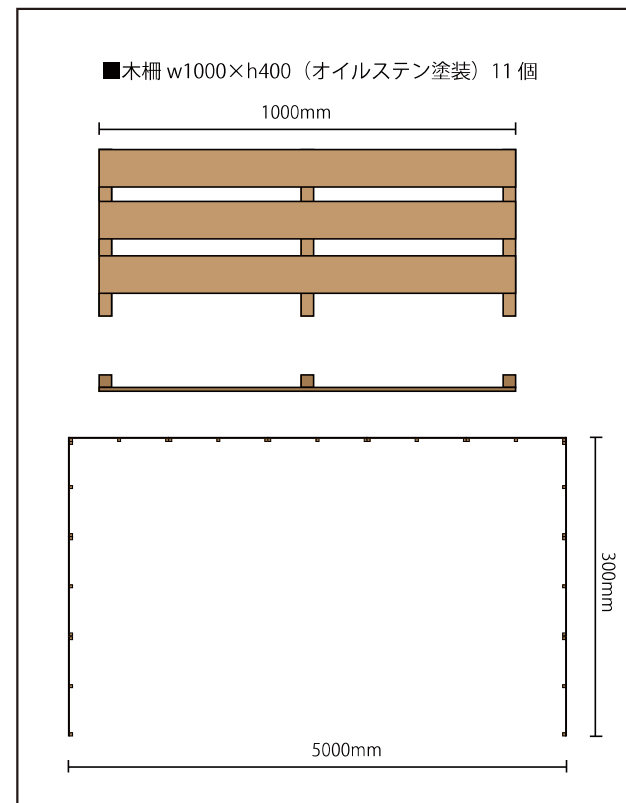

MAP⑤ アシカ舎前

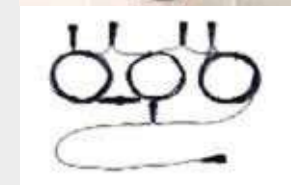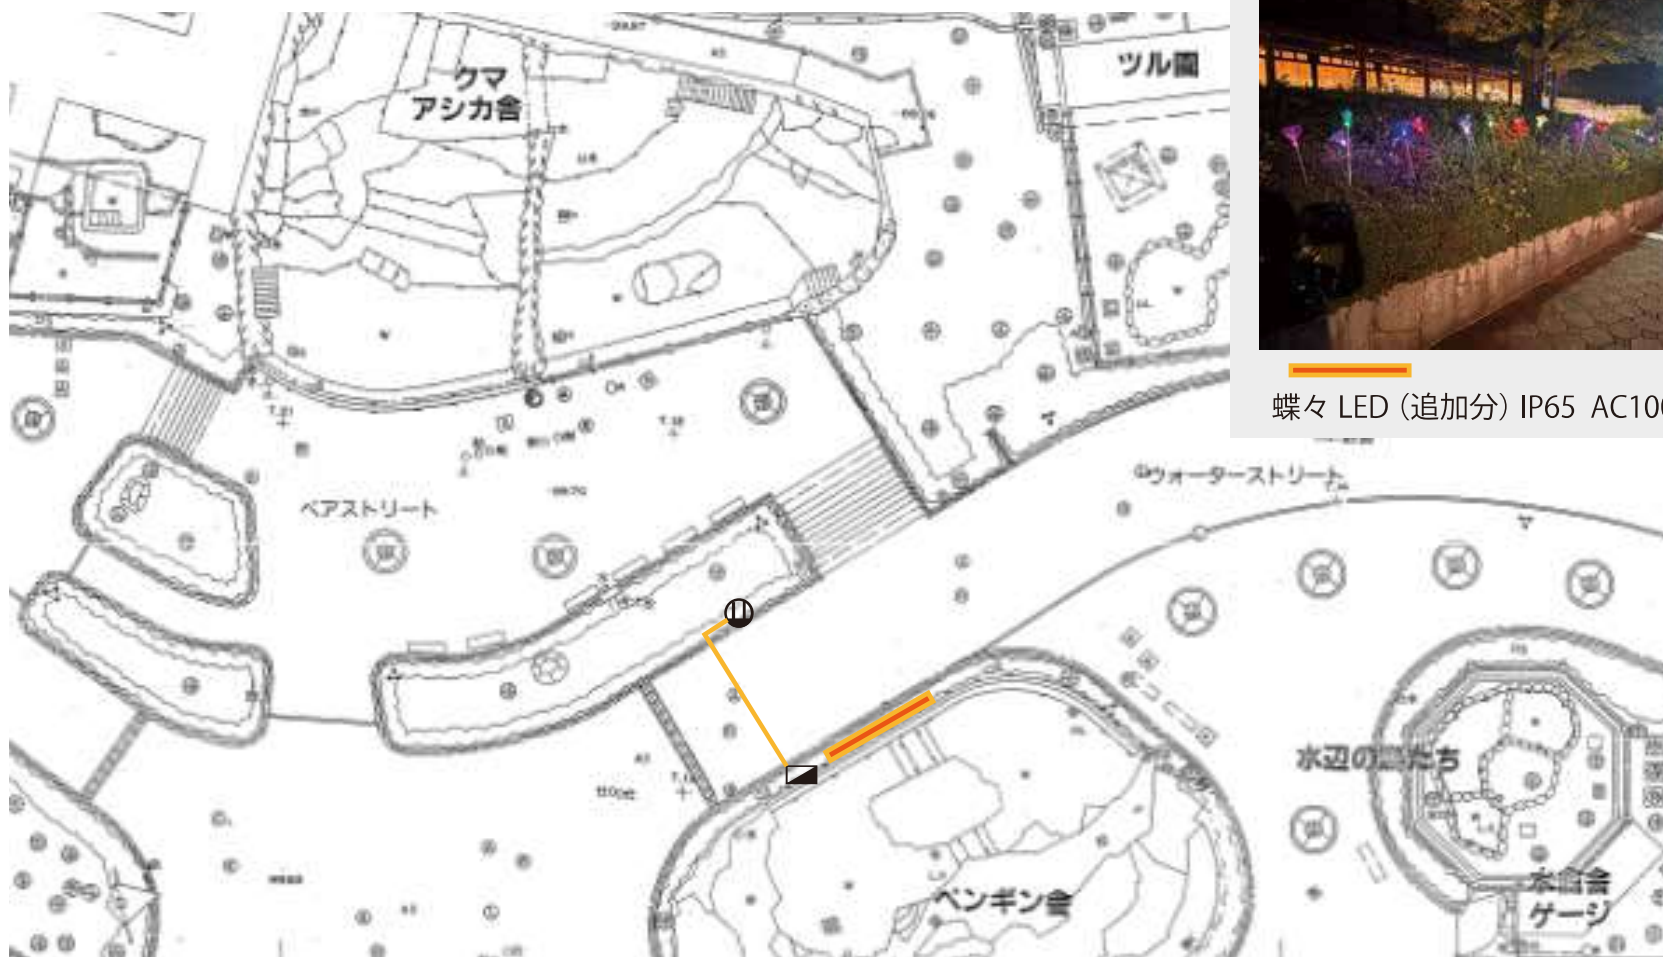

蝶々 LED (追加分) IP65 AC100V/DC 12V,5W

MAP⑥ アメリカンストリート



LED ネット RGB W5700×D500
カラー 12W 320 球 ×2 台





クリスタル LED モチーフ
H600mm×W160mm
IP44 AC100V / DC 12V ,4W

MAP 7 ピューマ舎前



フクロウモチーフ ×1 体
RGB フレックスダブルライト ×15 本 (5m)
LED ロープライト 10m

MAP⑧ ライオン舎前高木付近

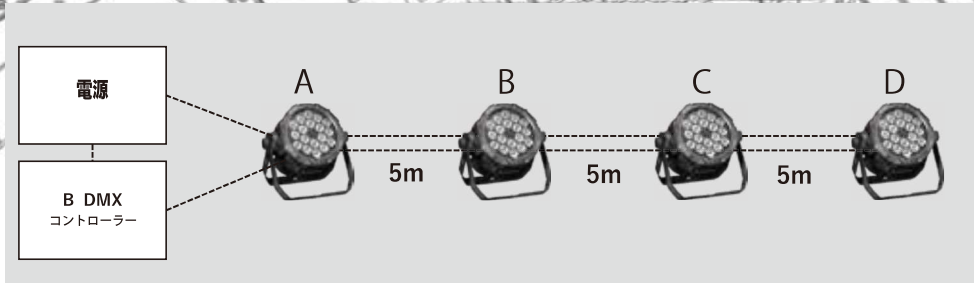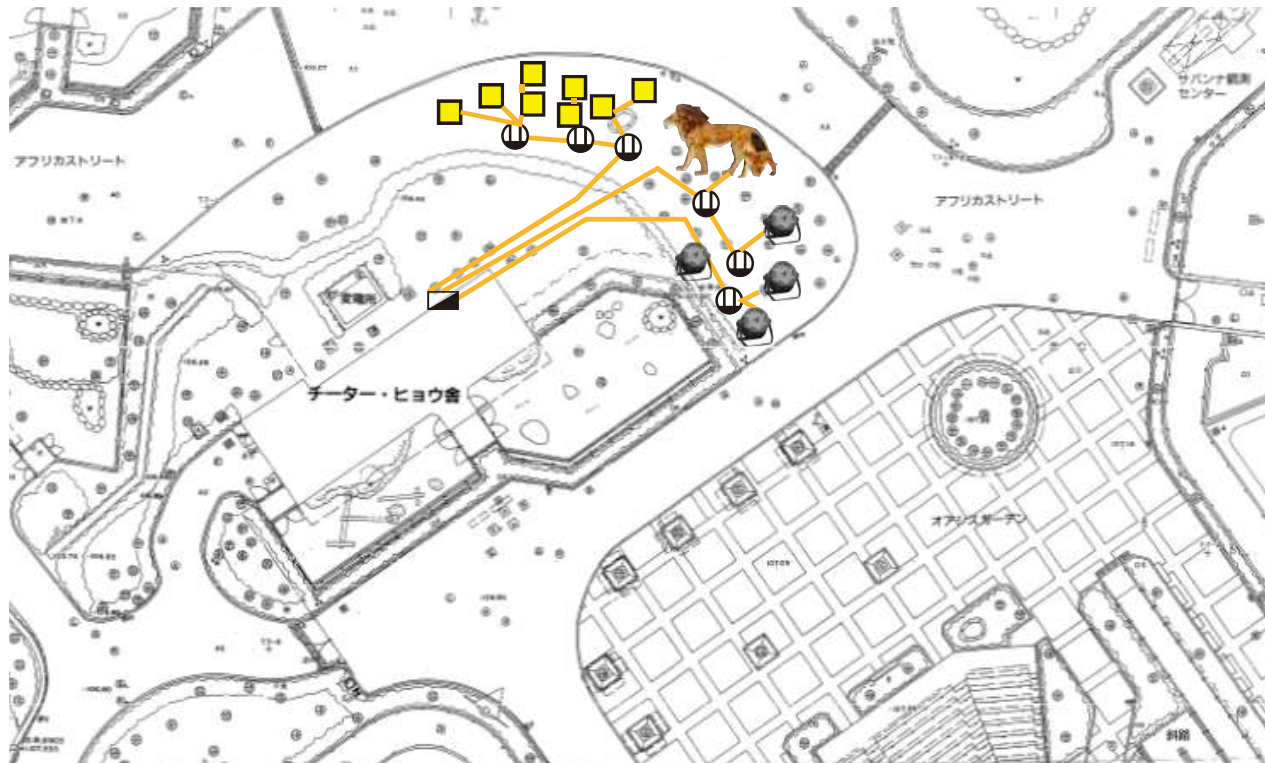

LED キューブ × 8 台



LED フルカラー スポット : 7 灯



IP44 AC100V / DC 210w
Size 2500 × 600 × 1220
Size 1300 × 400 × 700






IP44 AC100V / DC 12V, 4W

MAP 9 オアシスガーデン



- 電気配線 (LED フルカラースポット)
- 電気配線 (LED フルカラースポット)
- 電気配線 (LED 床パネル)
- 木柵 & アニマルモチーフ

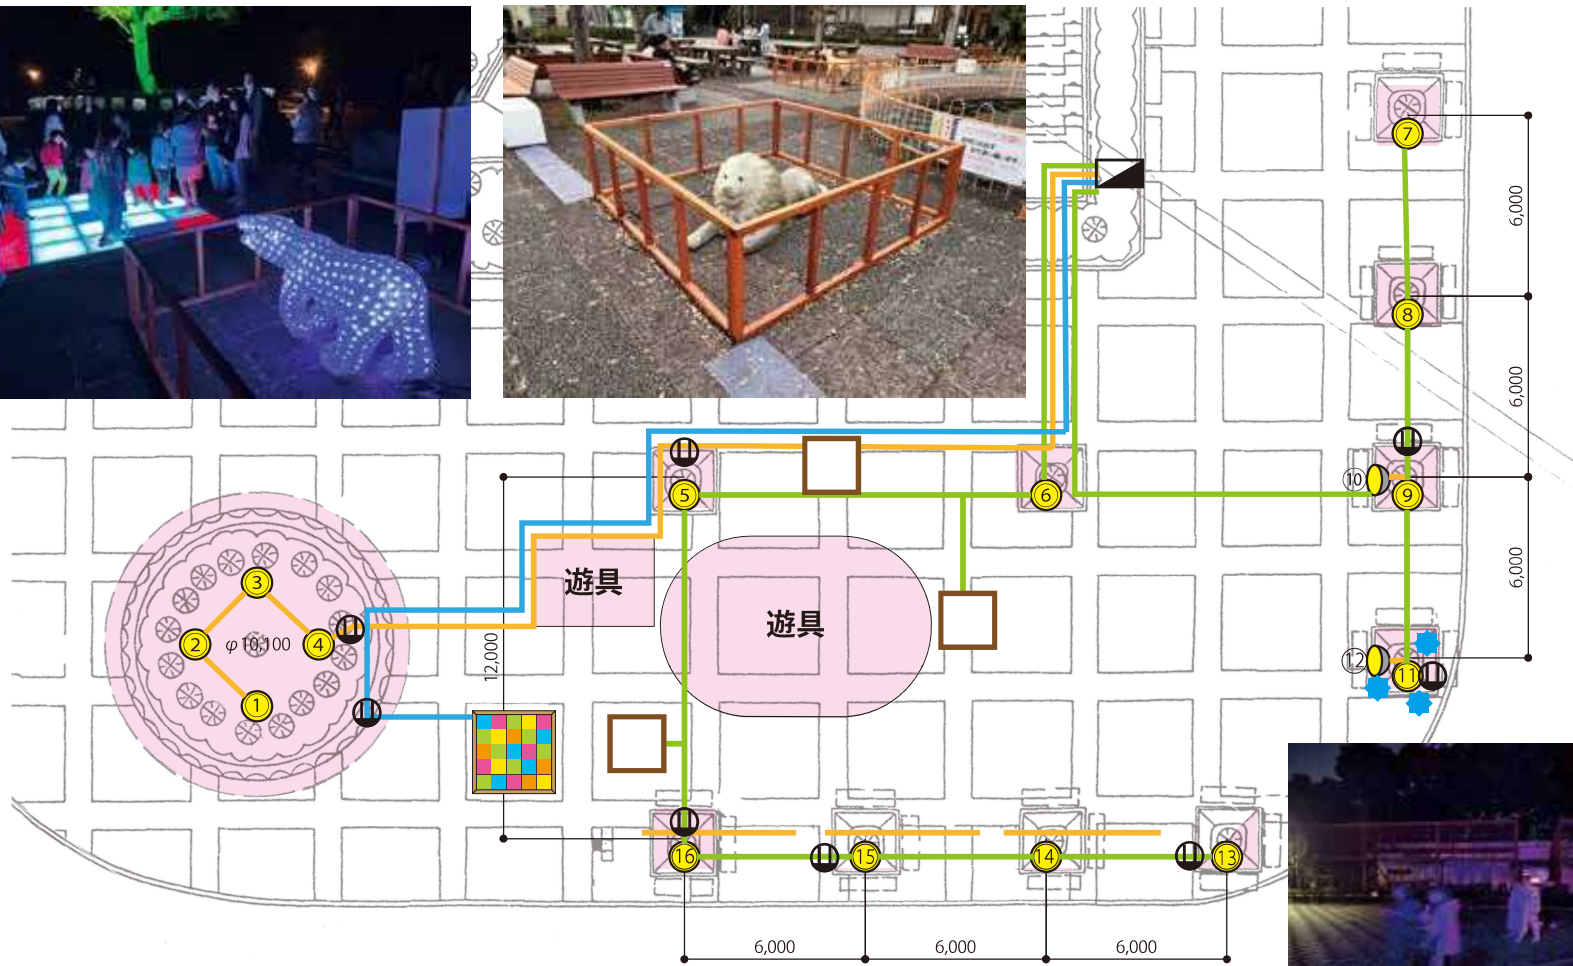

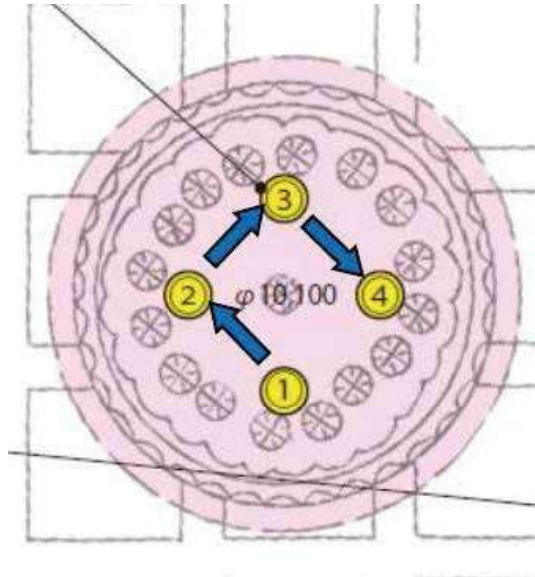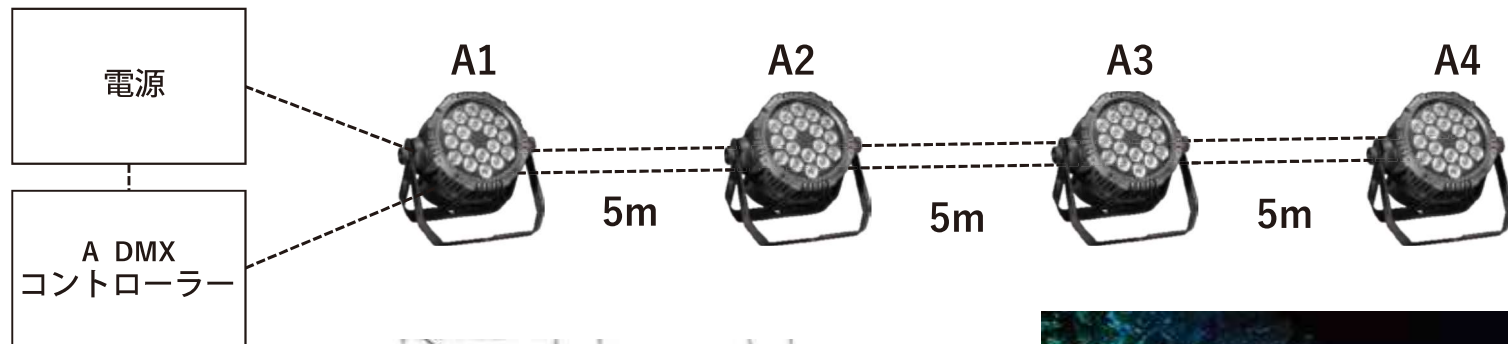

配線図D(25枚)


1パネル30w → 25枚 750w

電源320w → 3枚 960w

DMX10w


電源コード

信号行動

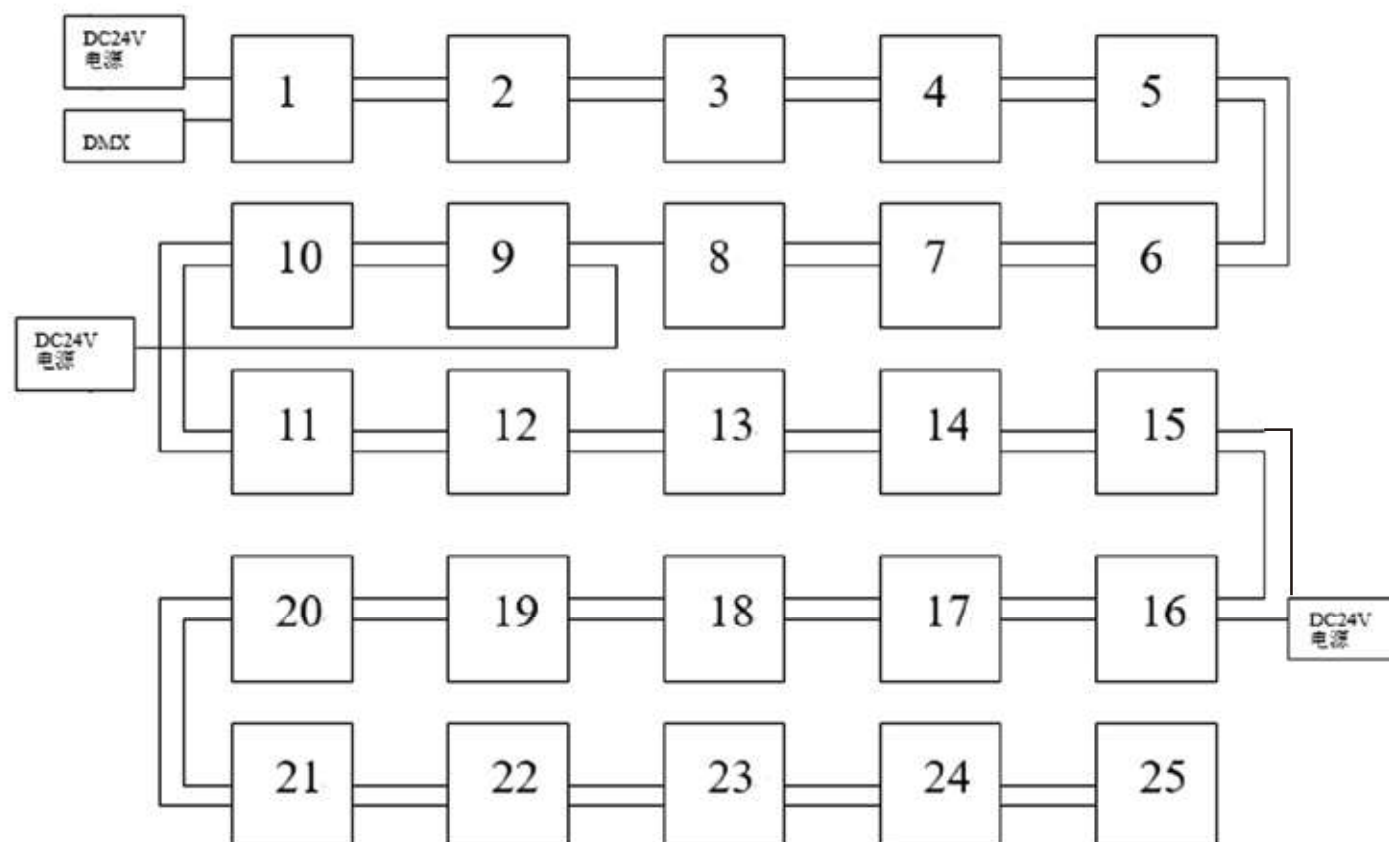

MAP11 象舎付近


プロジェクションマッピング

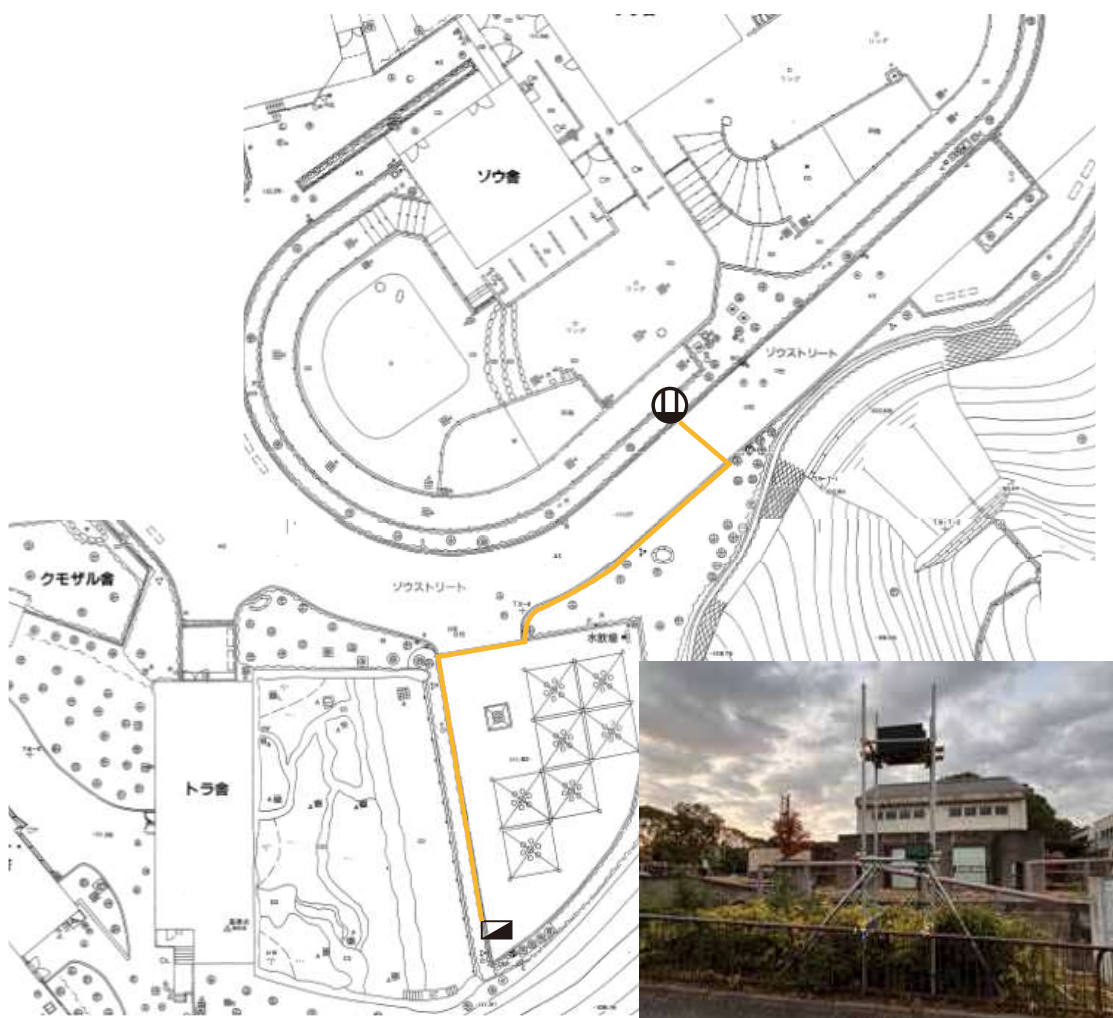

- 光源：ランプ1灯式 100v
- 明るさ：カラー：8000lm 全白：8000lm
- 解像度：XGA
- 本体サイズ（W×D×H）：525×425×164（mm）
ゼロオフセット超短焦点（要オプションレンズ）

MAP12 タイガーヒル

透けるプロジェクションマッピング

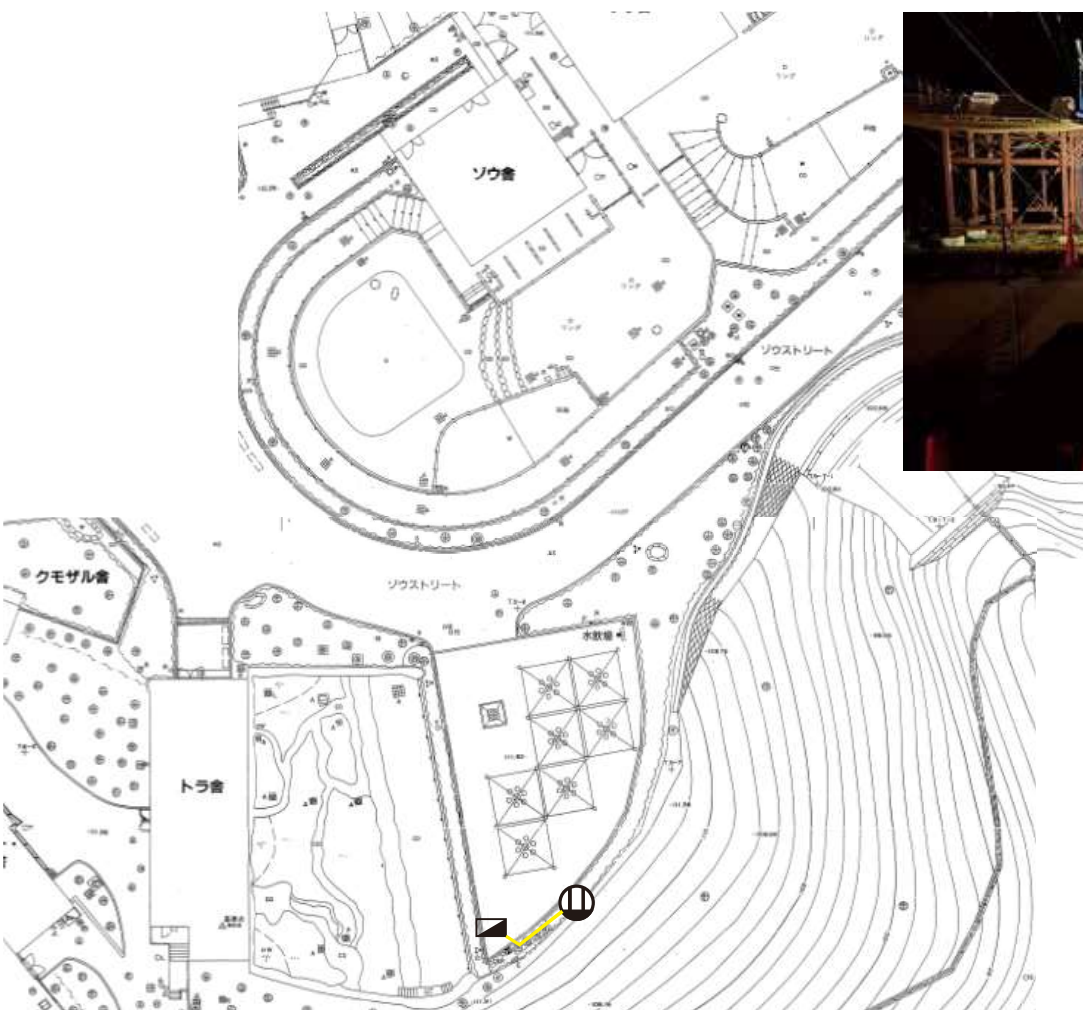

プロジェクター

- 光源：レーザー式 100v
- 明るさ：カラー：4600lm
- 解像度：XGA

スクリーン

- 透過スクリーンメッシュ
- 木枠 90 角 W4000mm×H2000mm
- 投稿機追加（スクリーンバック）

