


# 県道長浜中村線 長浜大橋（赤橋） 補修工事概要図

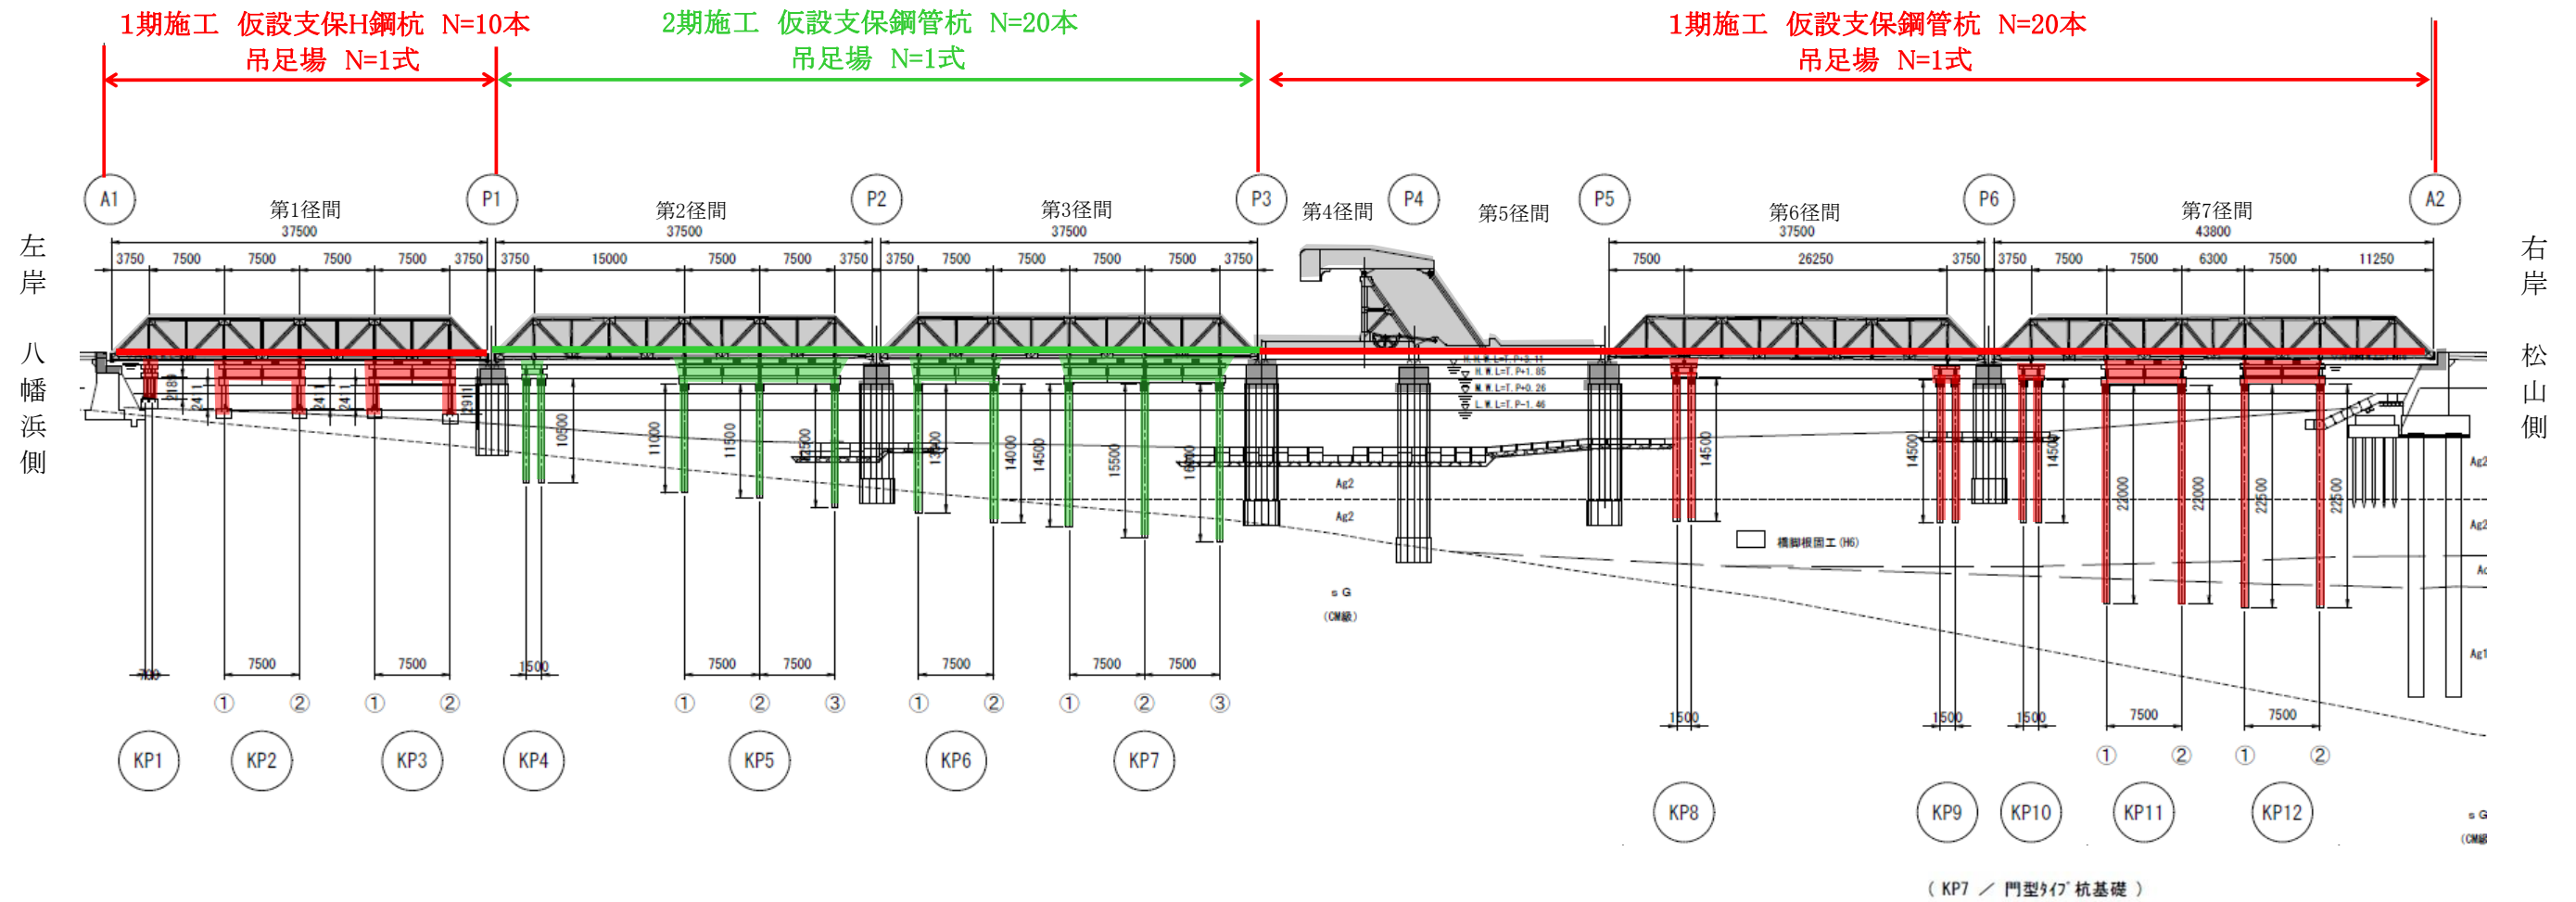

現況写真1



現況写真2



標準断面図

