


敷 地 図

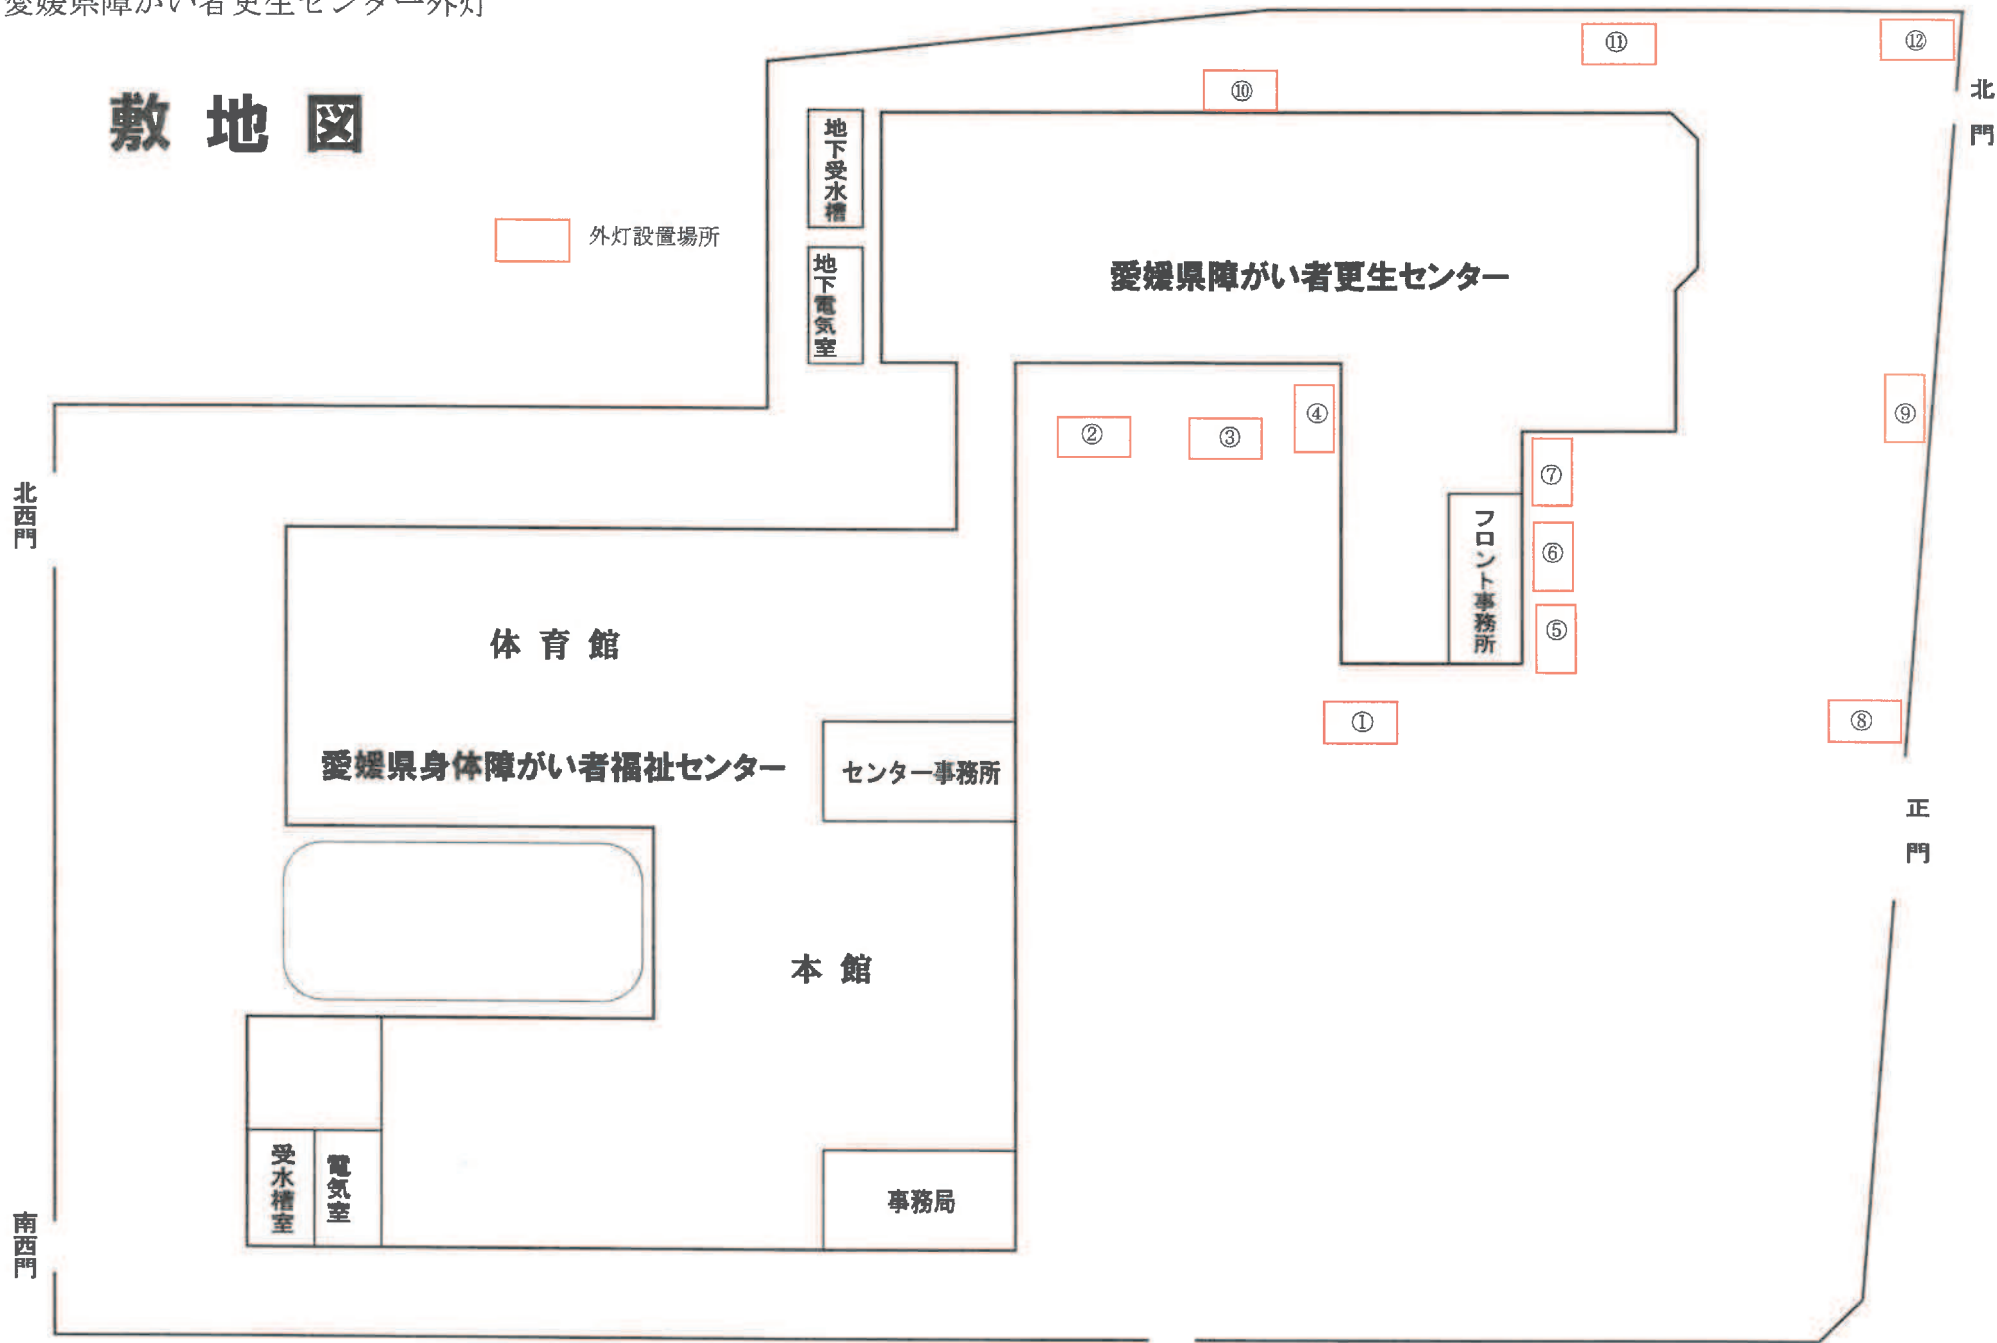

福祉センター外灯

敷地図

外灯設置場所

北西門

①

体育館

愛媛県身体障がい者福祉センター

センター事務所

②

本館

受水
槽室

電気
室

事務局

南西門

③

地下受水
槽

地下電気
室

愛媛県障がい者更生センター

フロント
事務所

⑤

④

正門


⑦

⑥

北門


愛媛県障がい者更生センター

(1 階)

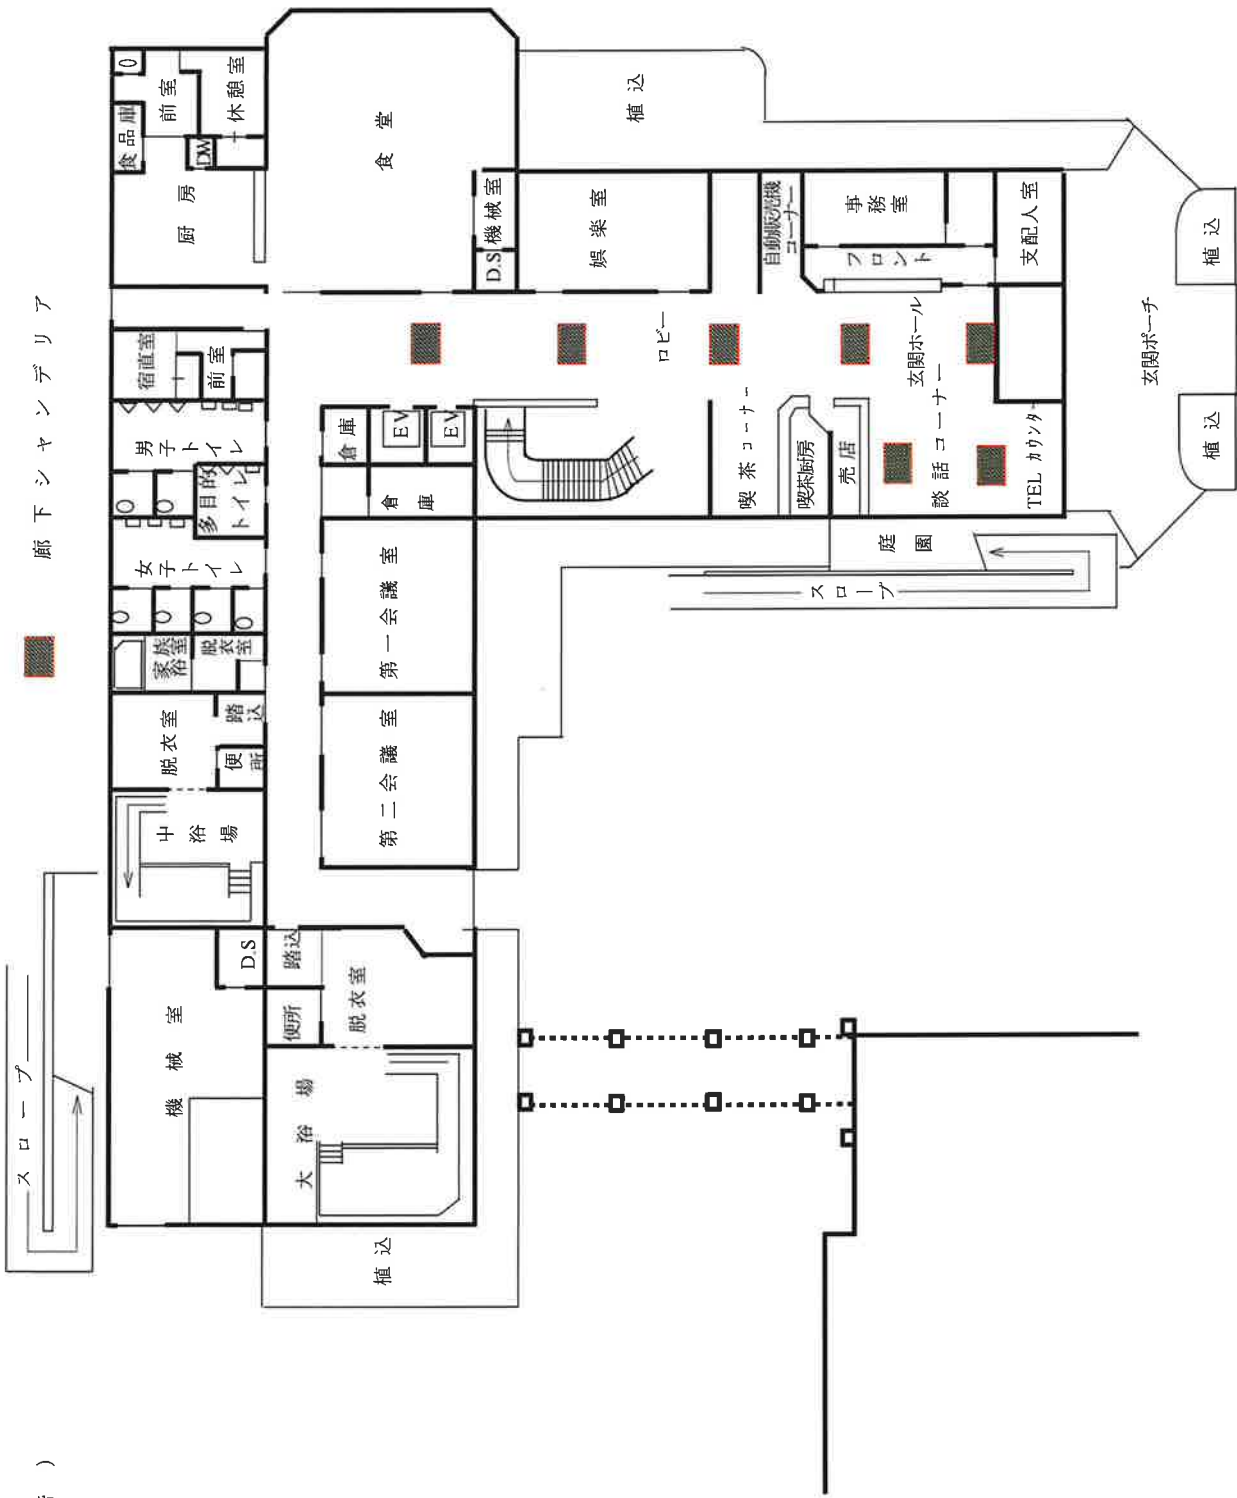

愛媛県障がい者更生センター

(2 階)

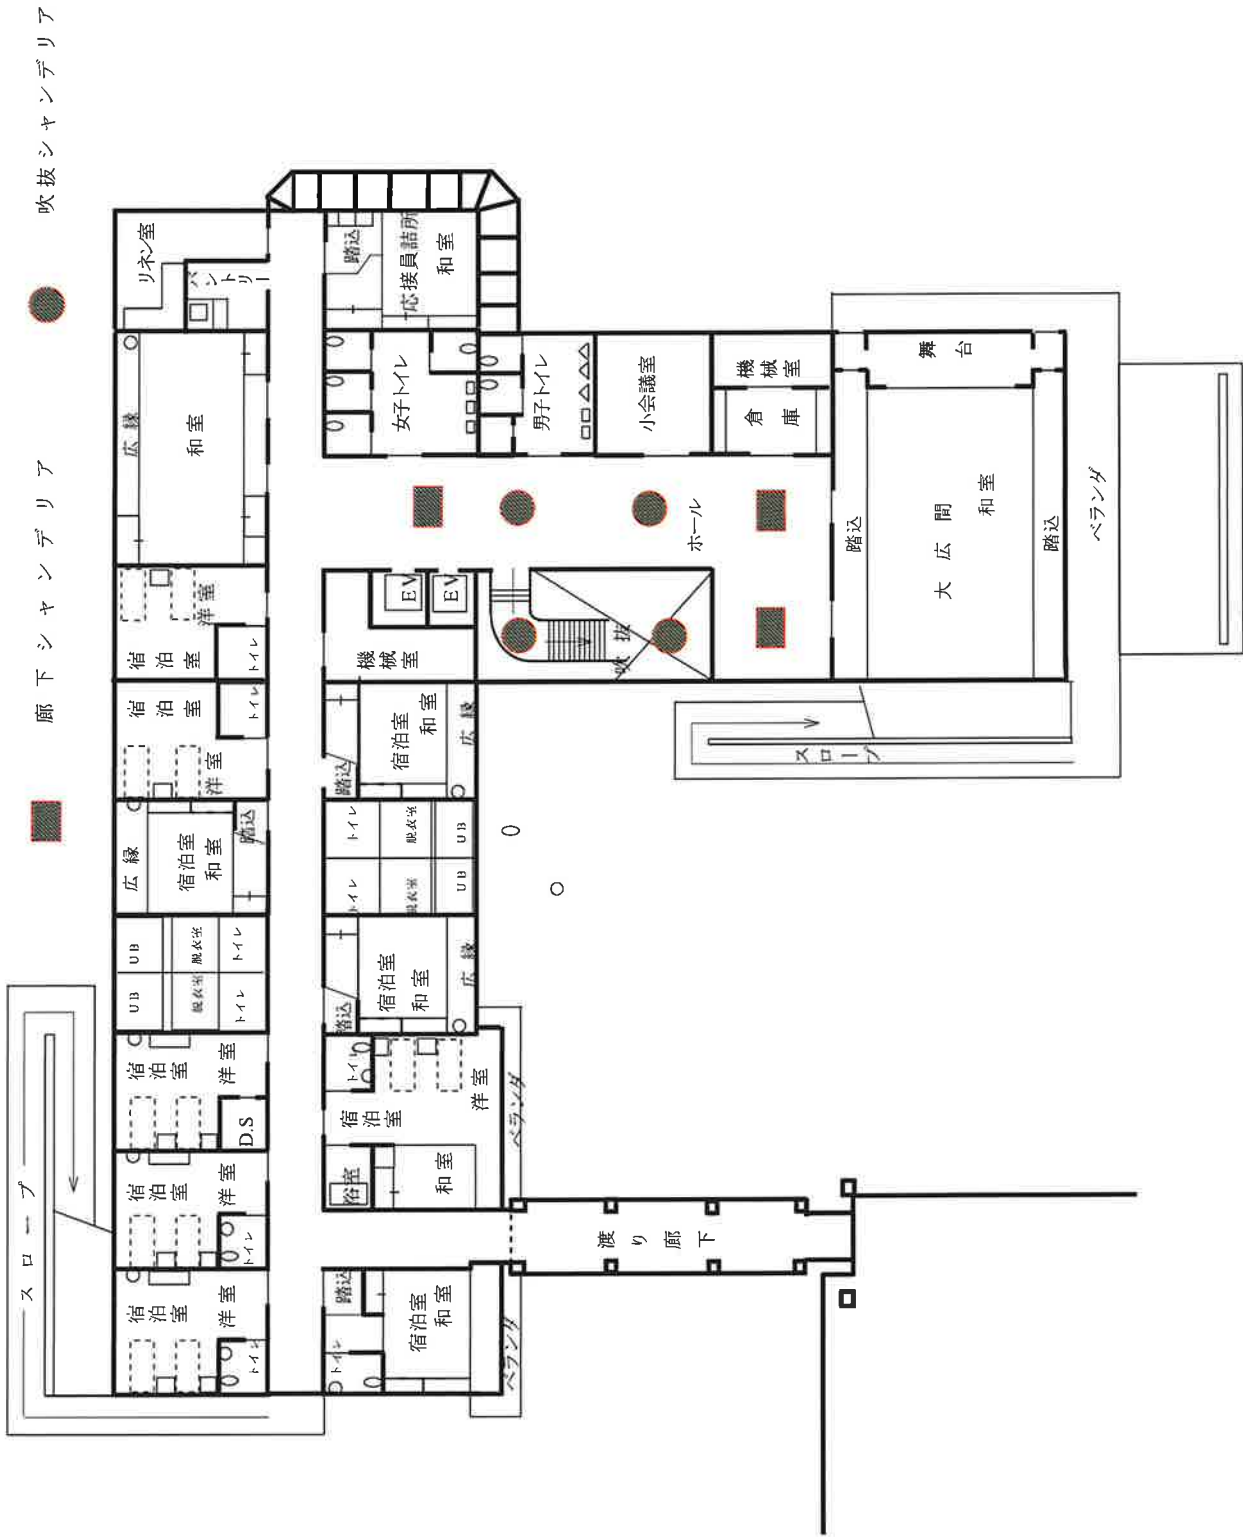


吹抜シャングデリア

廊下シャングデリア

「道後友輪荘」館内図

【1階】

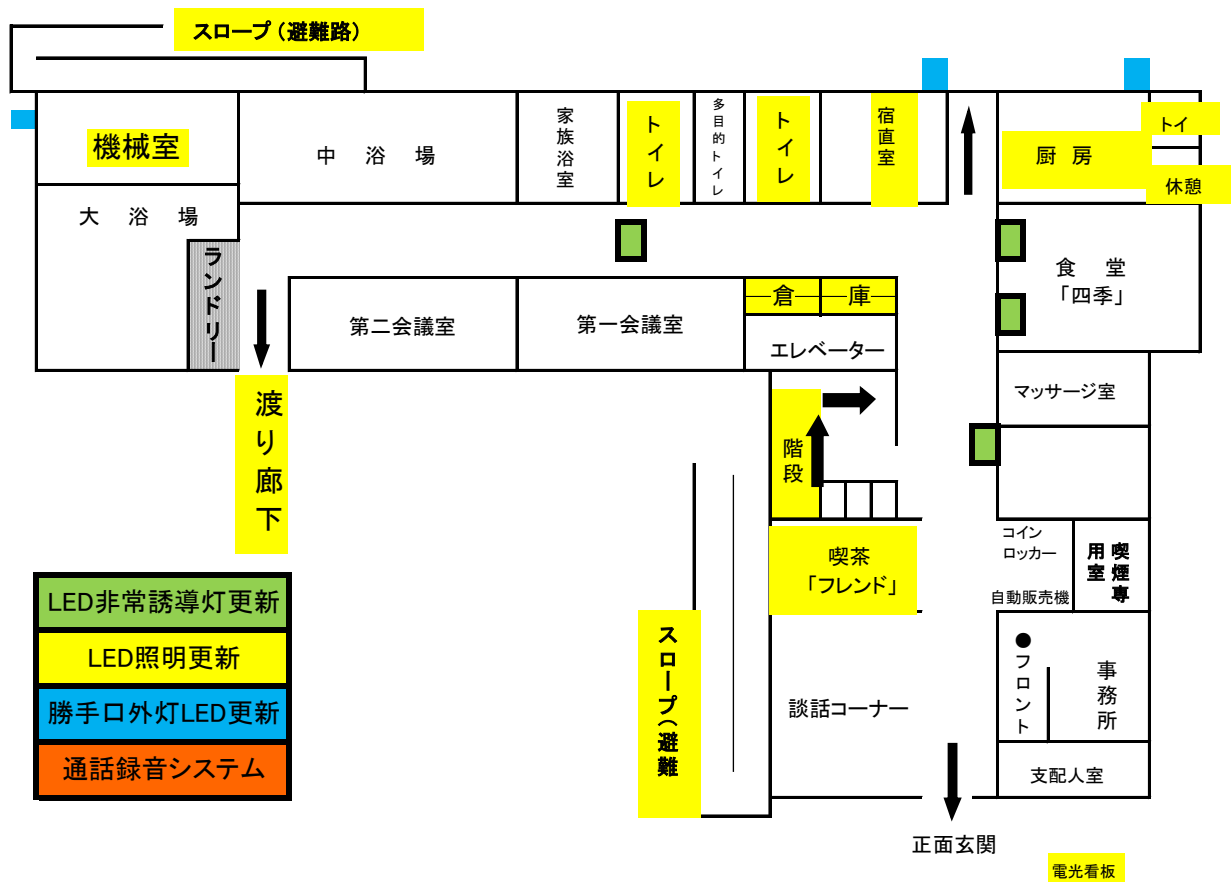

【2階】

