





資料⑥ 書架・備品等配置計画

移動のみ(再組立て不要)

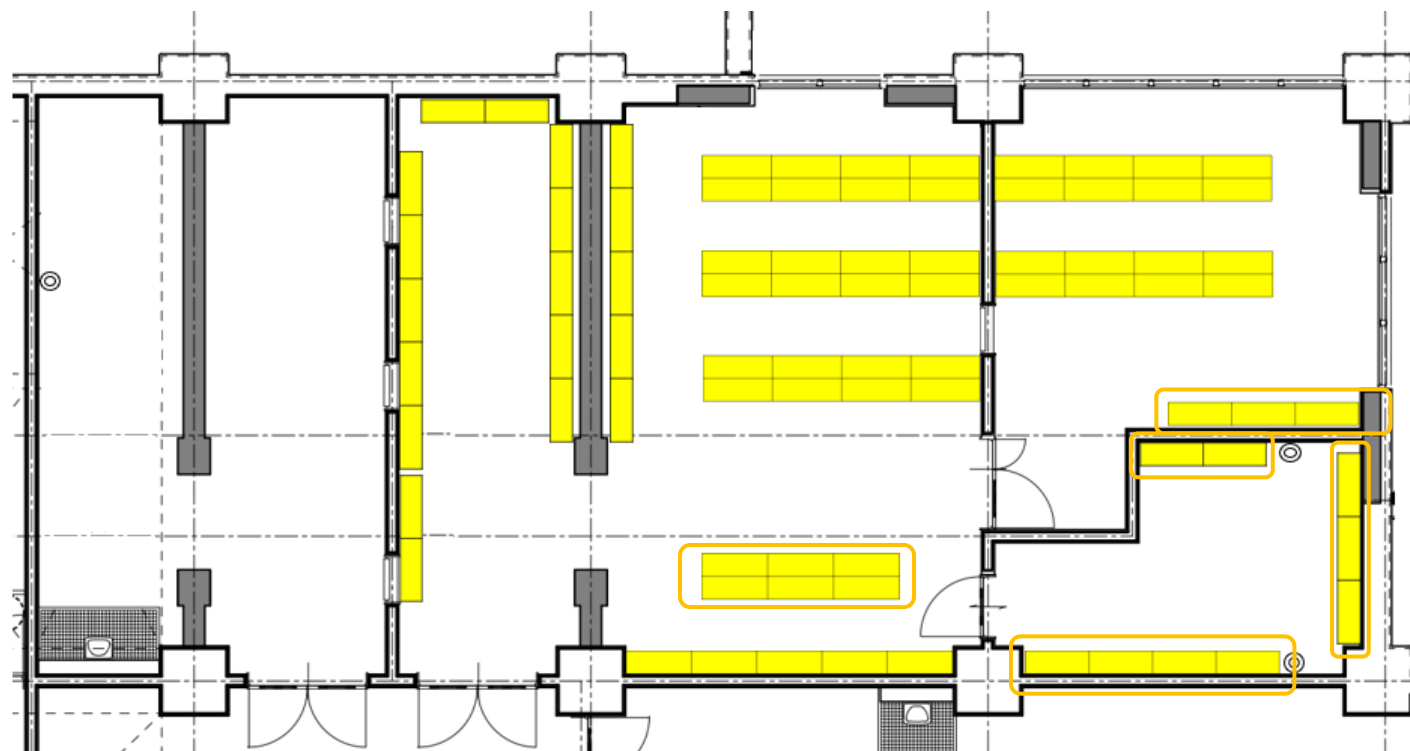


	新規整備書架
	新規整備備品
	再利用書架・備品
	その他物品


NO.1


書架・備品等配置計画(地下_製本室・書庫02・保管室・暗室)


移動のみ(再組立て不要)

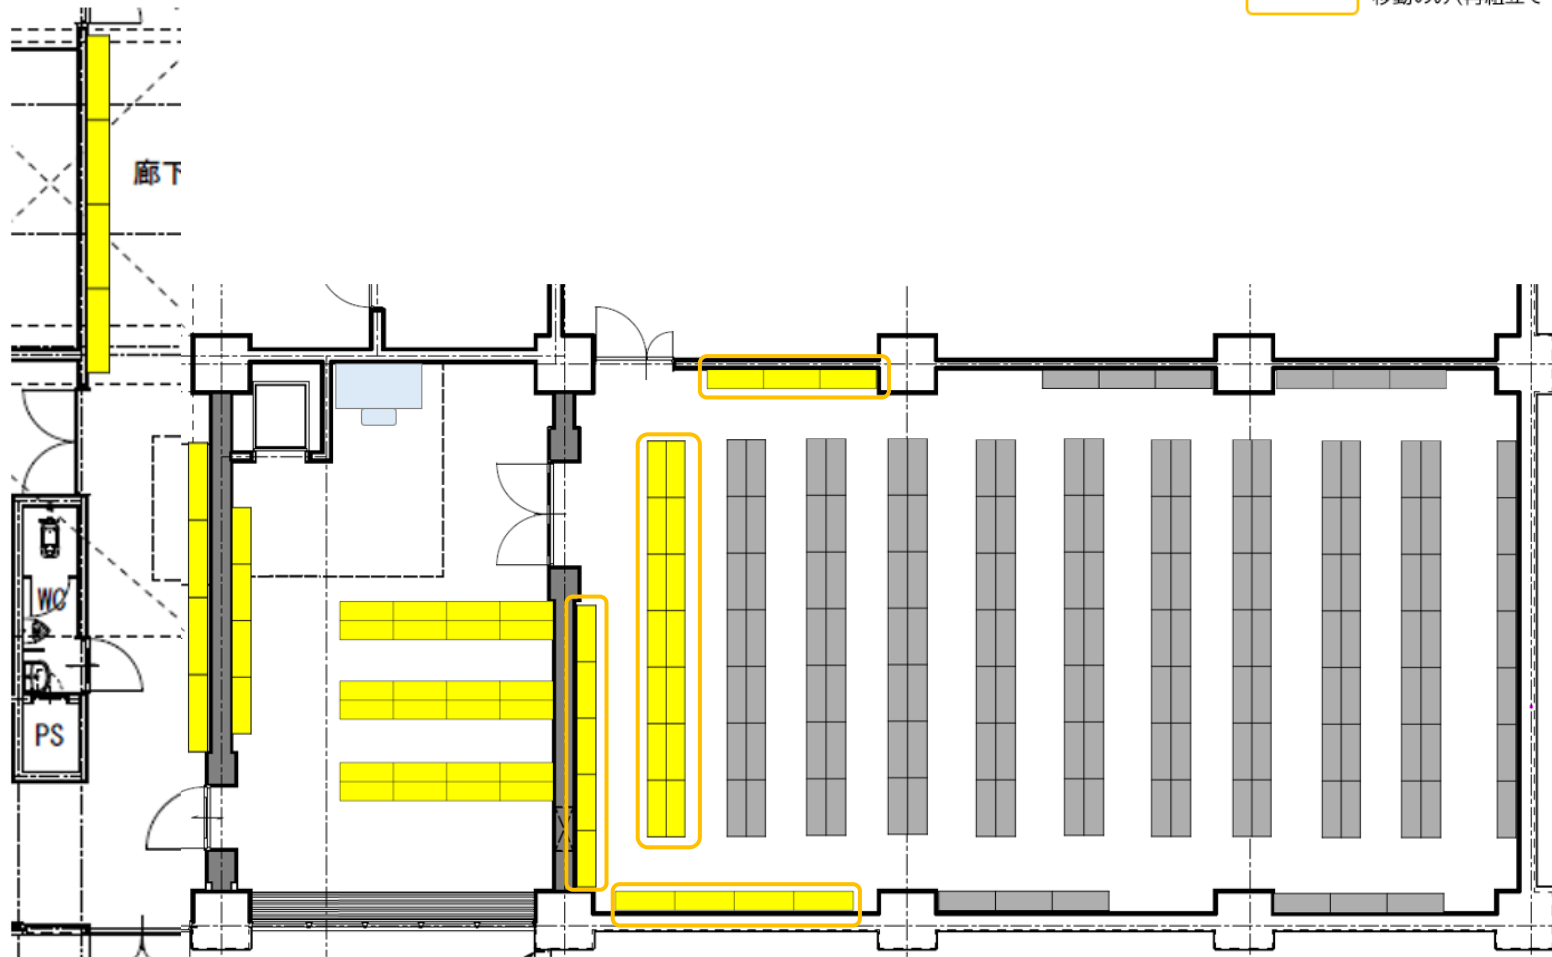


	新規整備書架
	新規整備備品
	再利用書架・備品
	その他物品

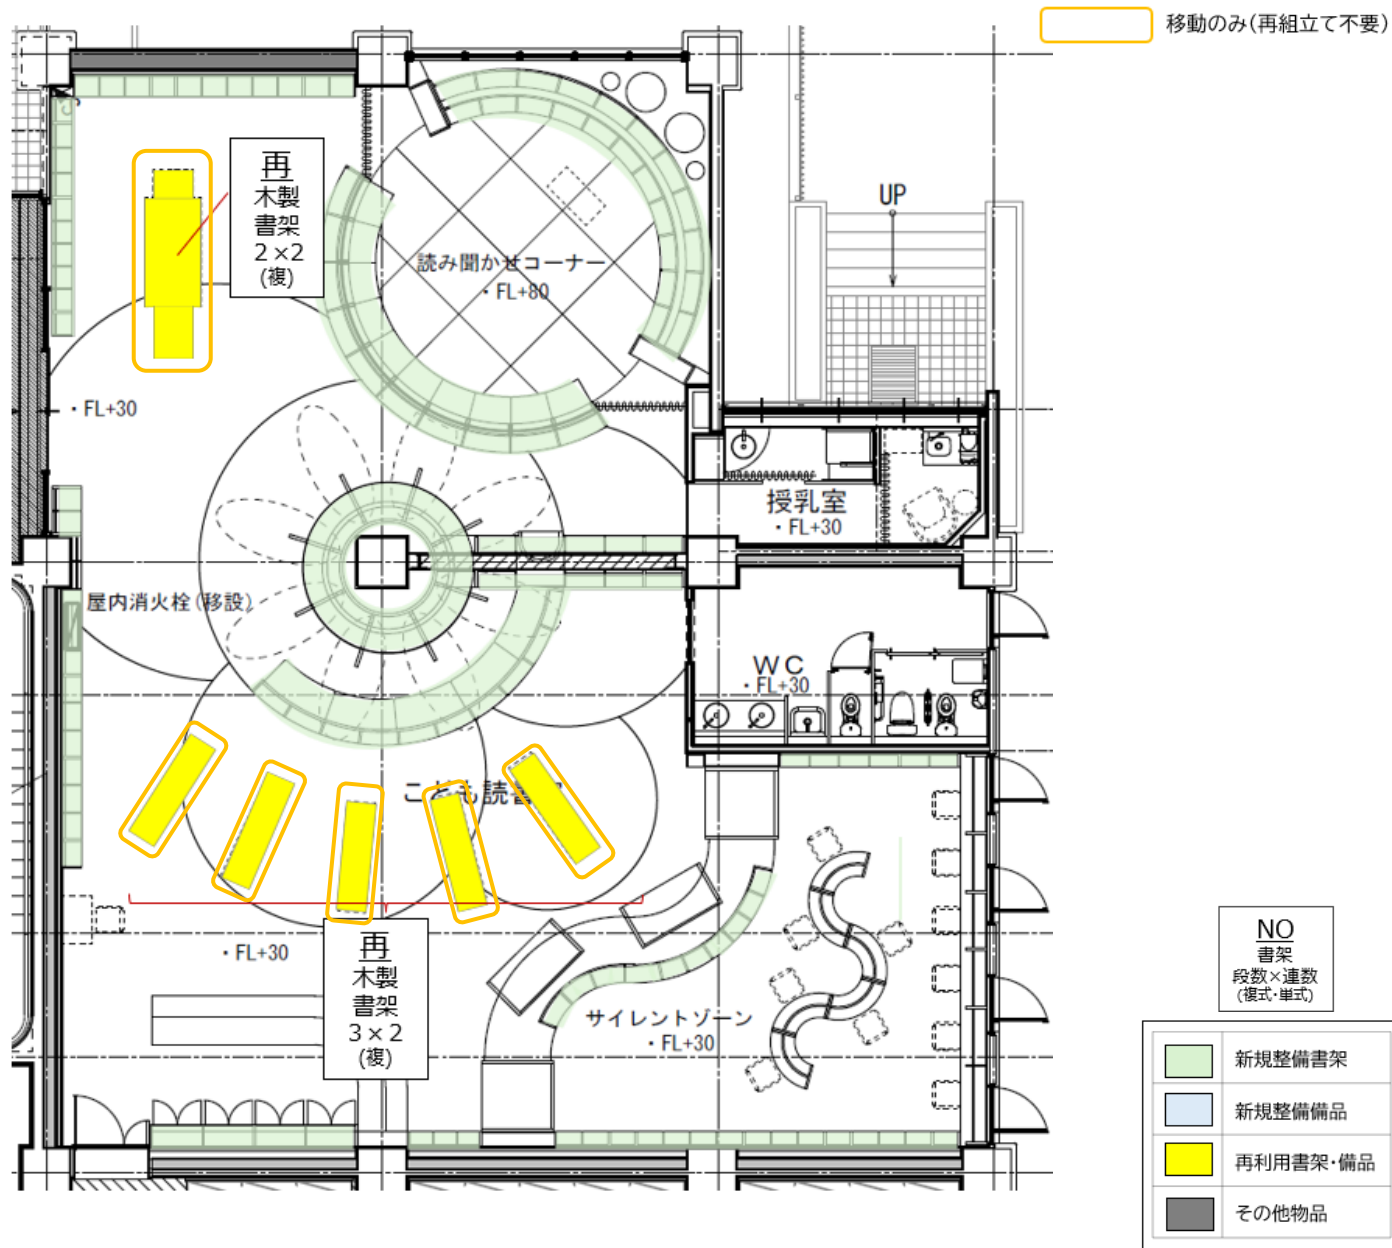


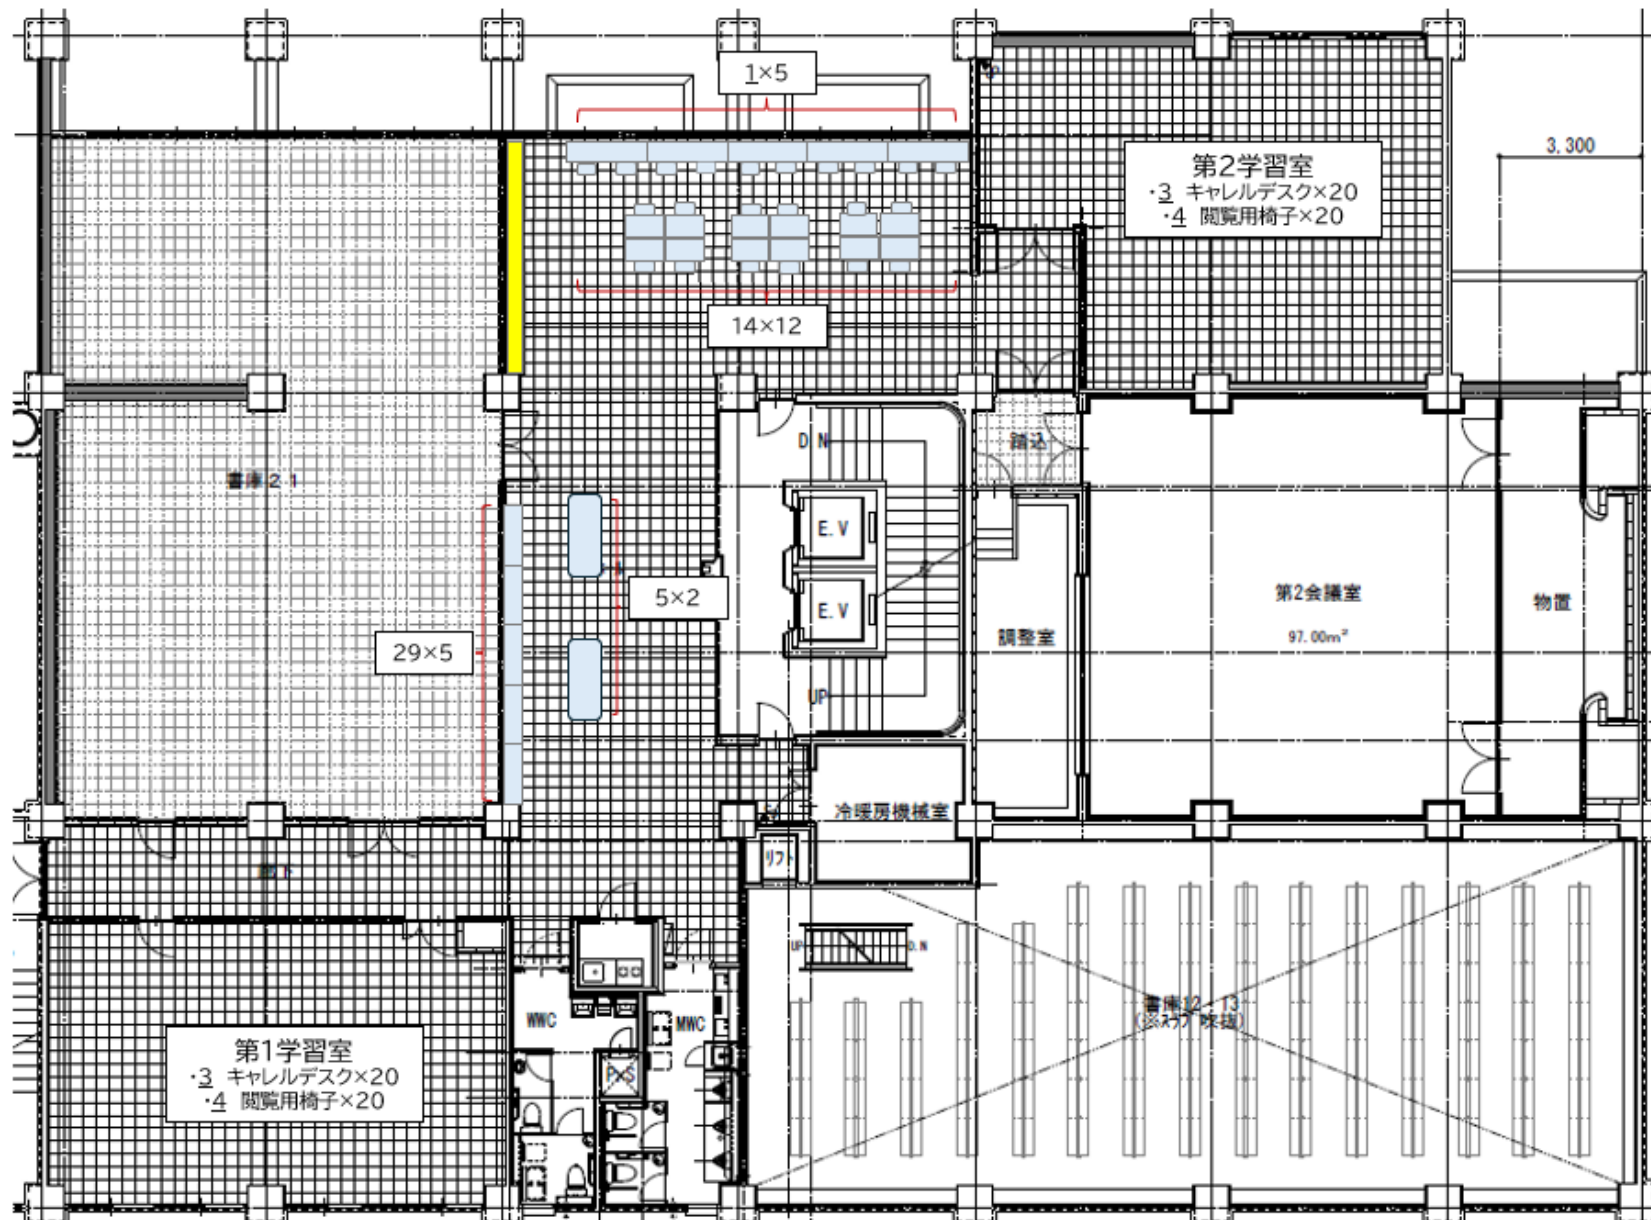


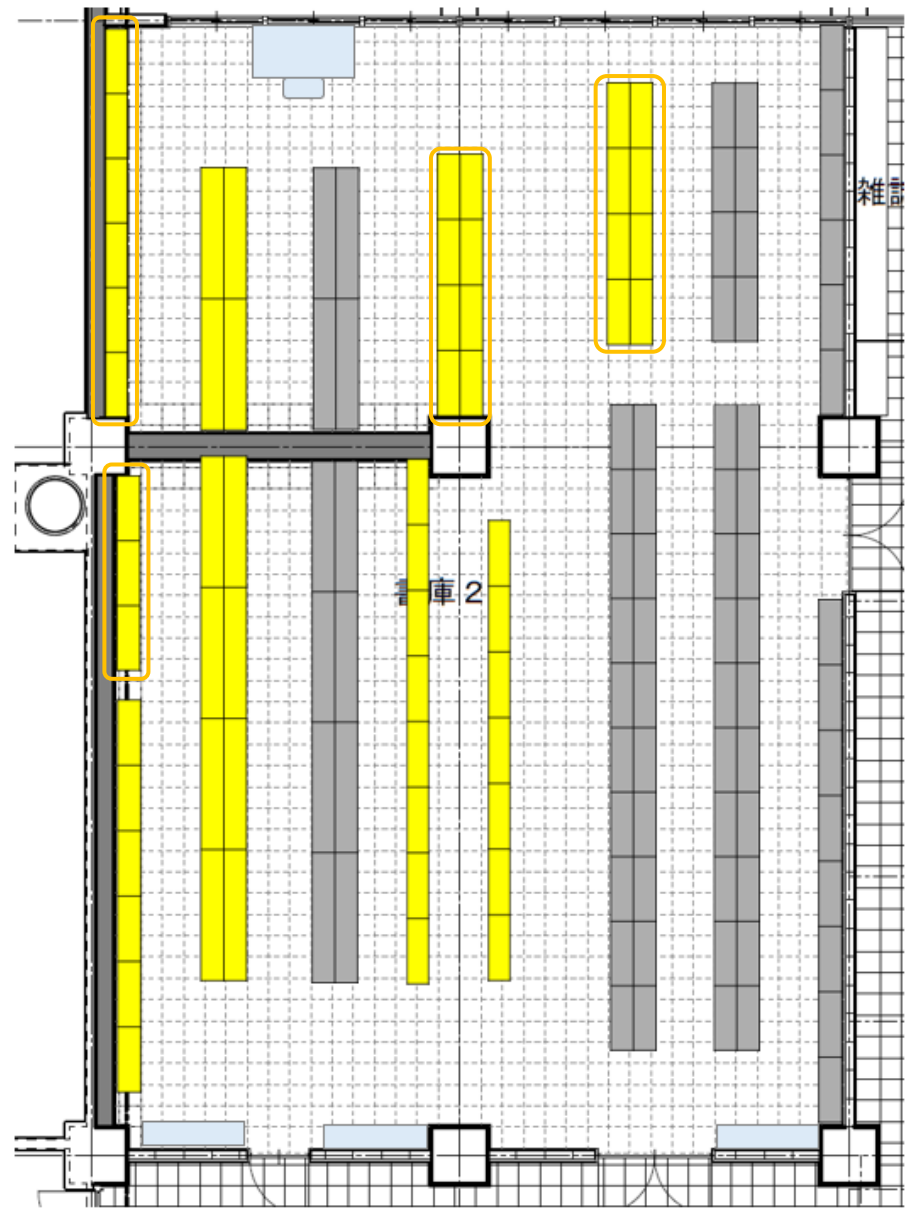


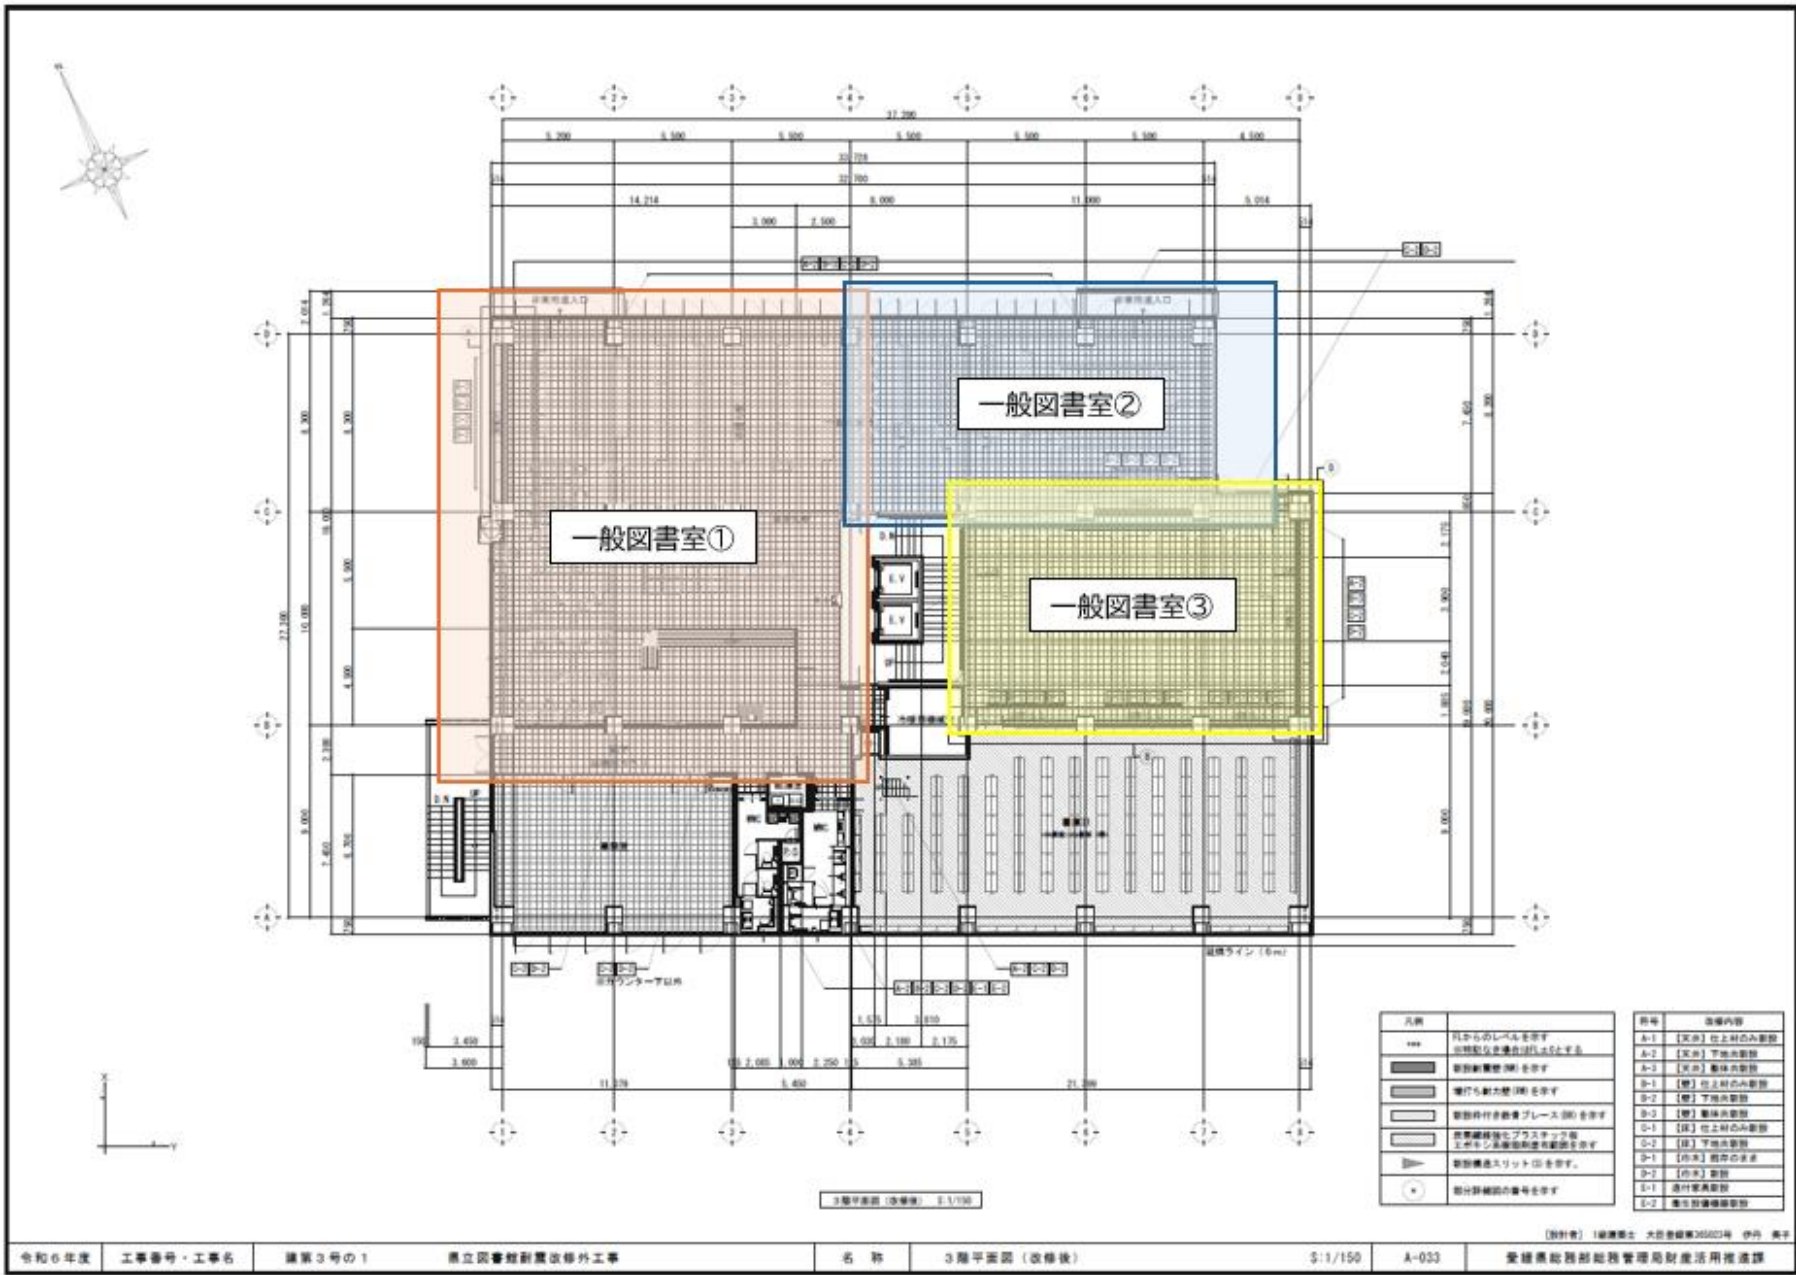


移動のみ(再組立て不要)

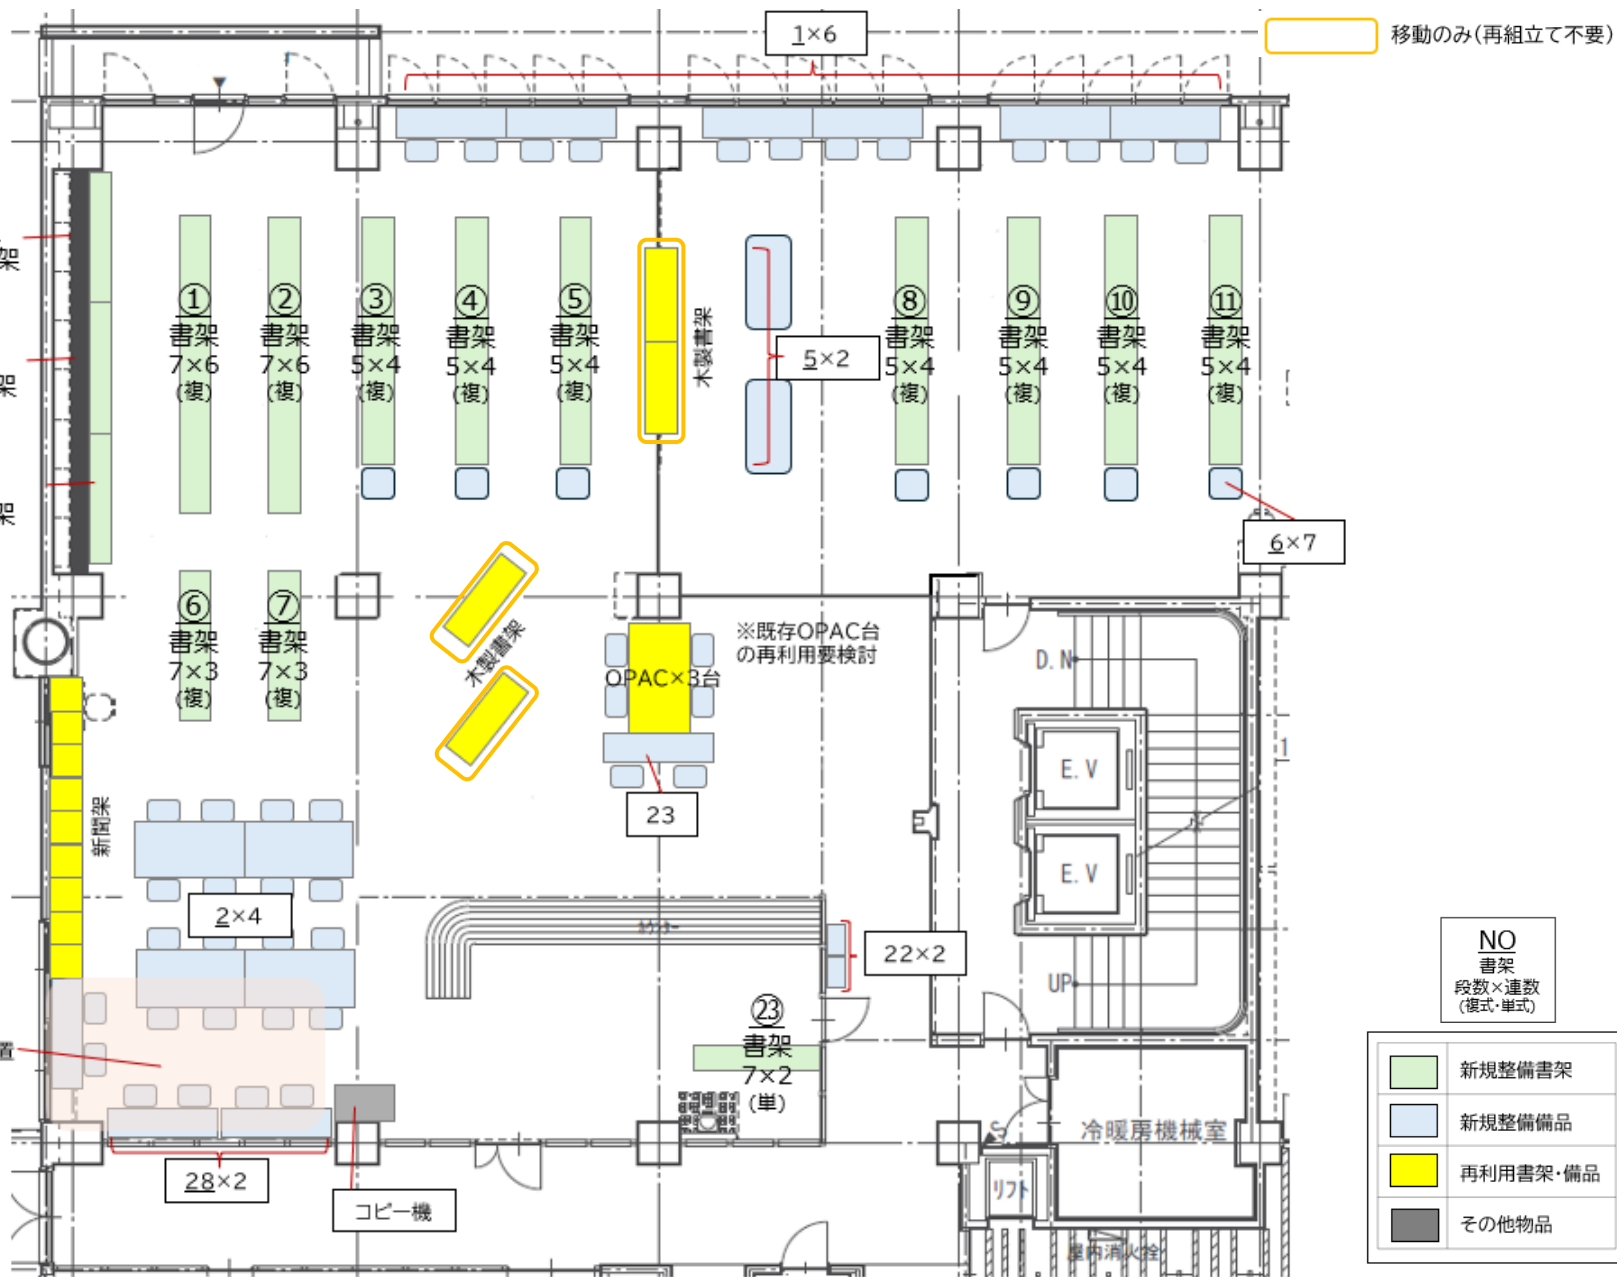

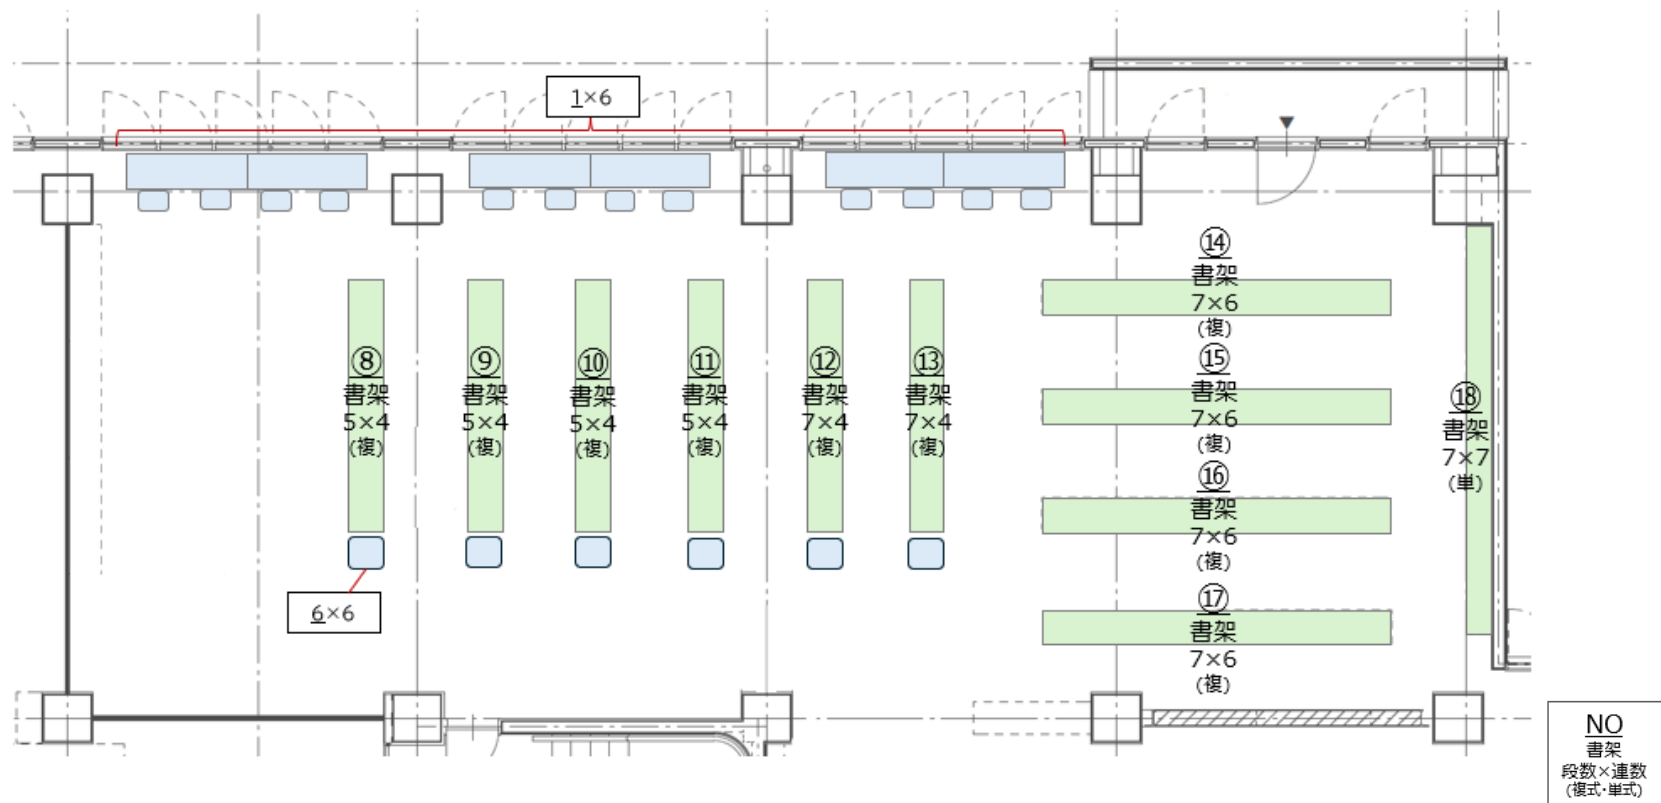

 


	新規整備書架
	新規整備備品
	再利用書架・備品
	その他物品

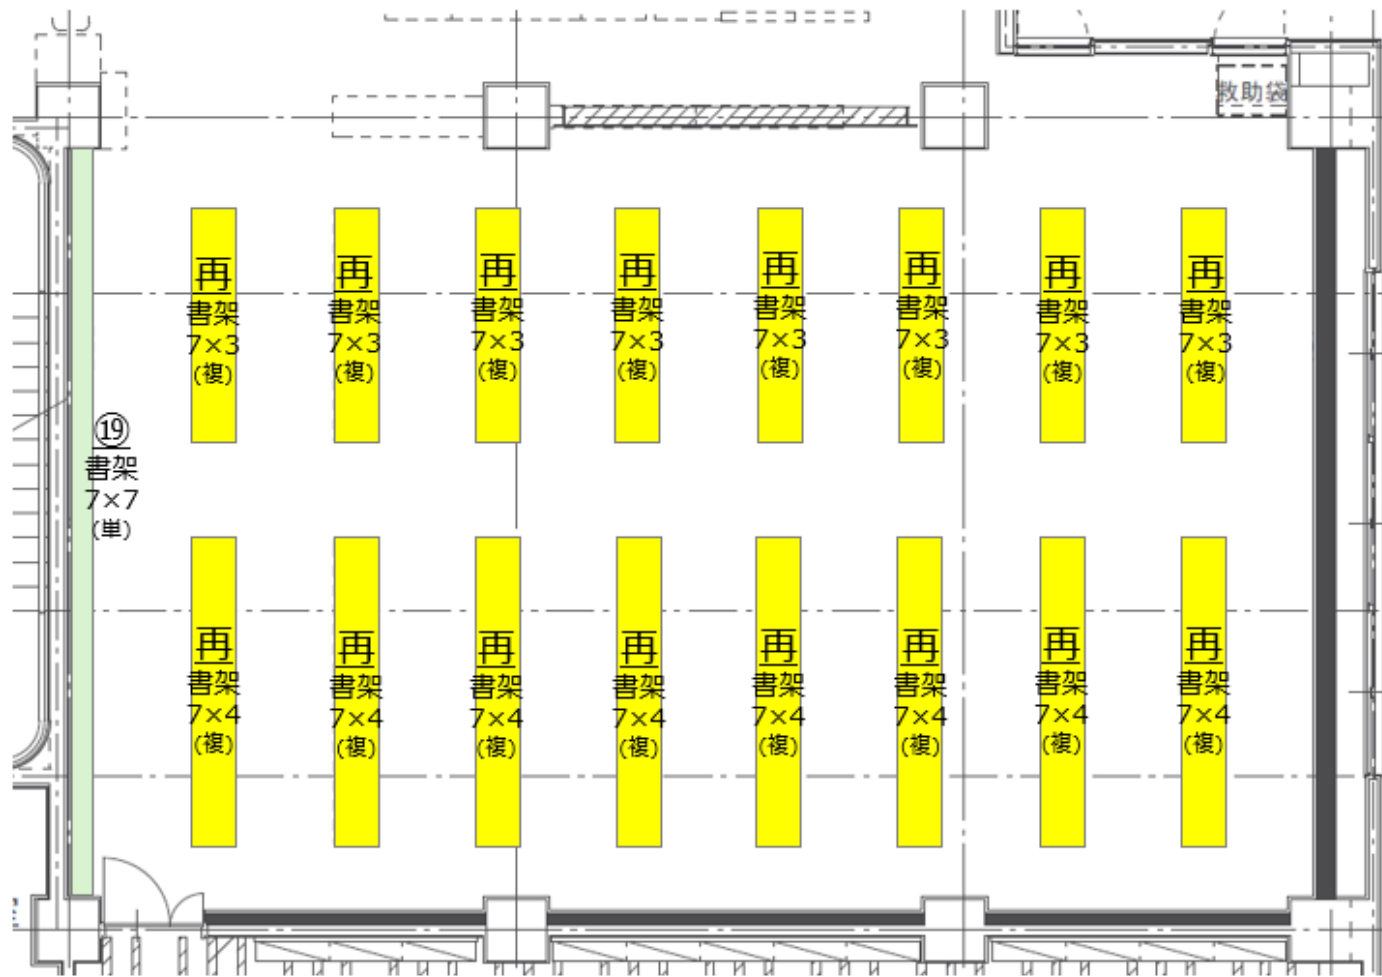

NO
書架
段数×連数
(複式・単式)

	新規整備書架
	新規整備備品
	再利用書架・備品
	その他物品

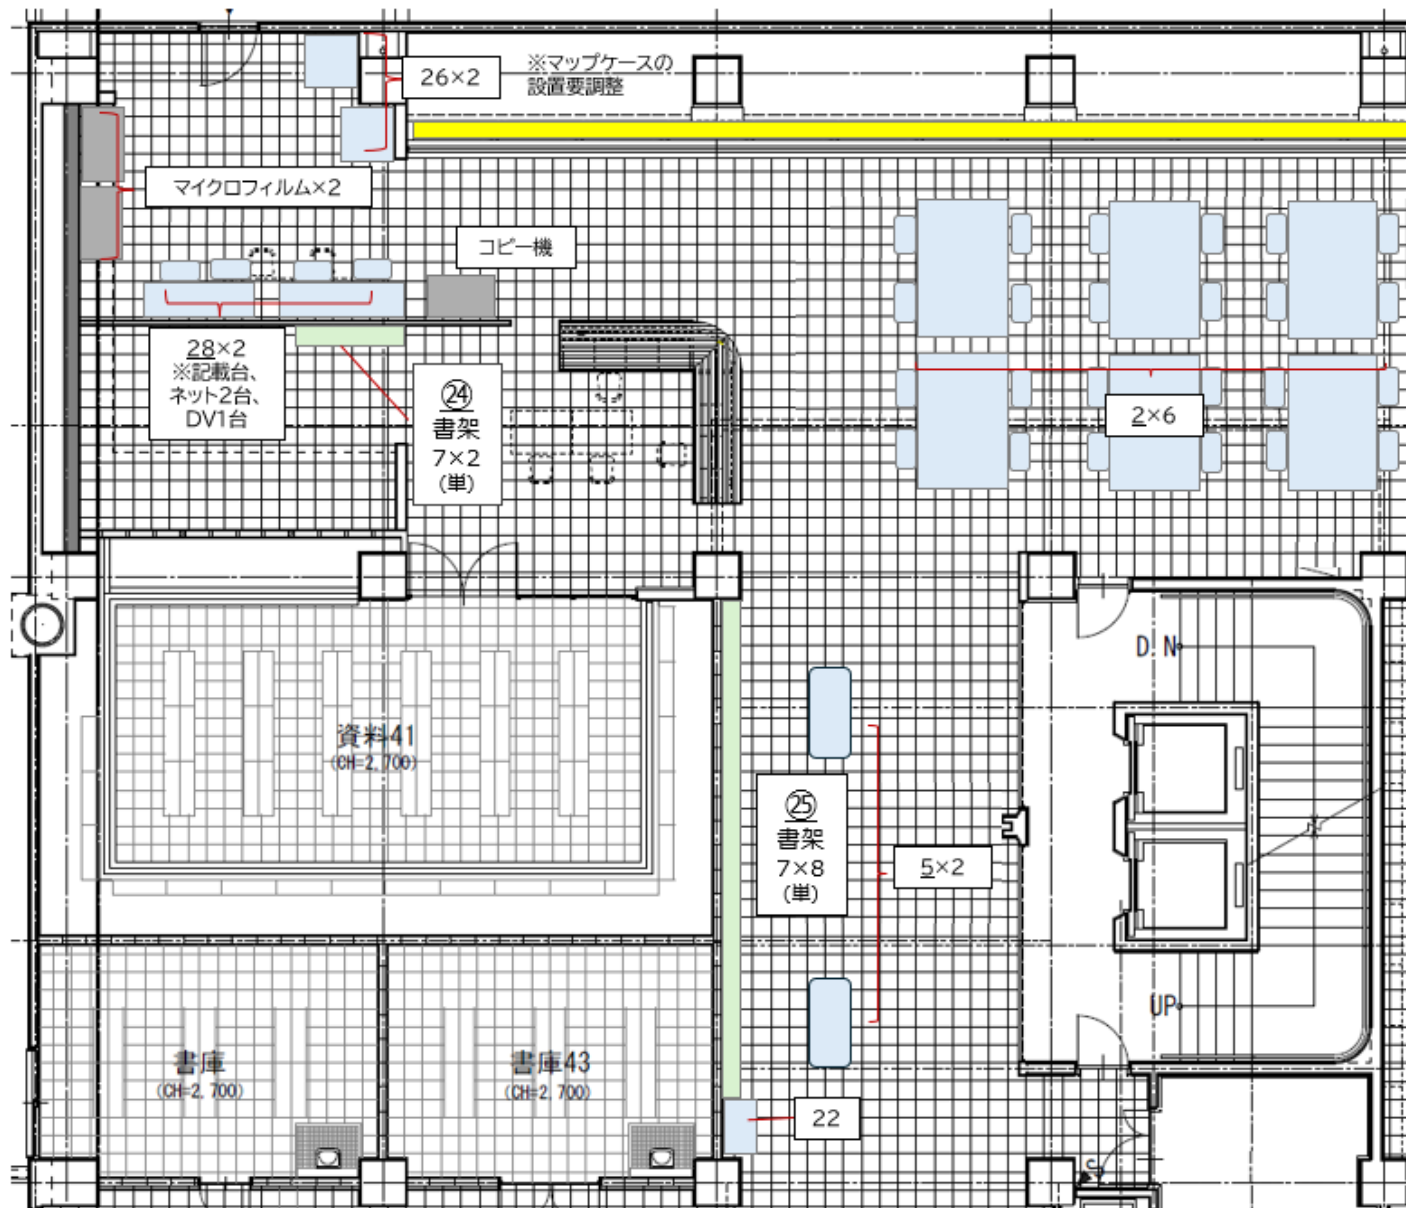


NO
書架
段数×連数
(複式・単式)

- 新規整備書架
- 新規整備備品
- 再利用書架・備品
- その他物品

移動のみ(再組立て不要)

※レコード聴取エリア要調整→避難経路確保

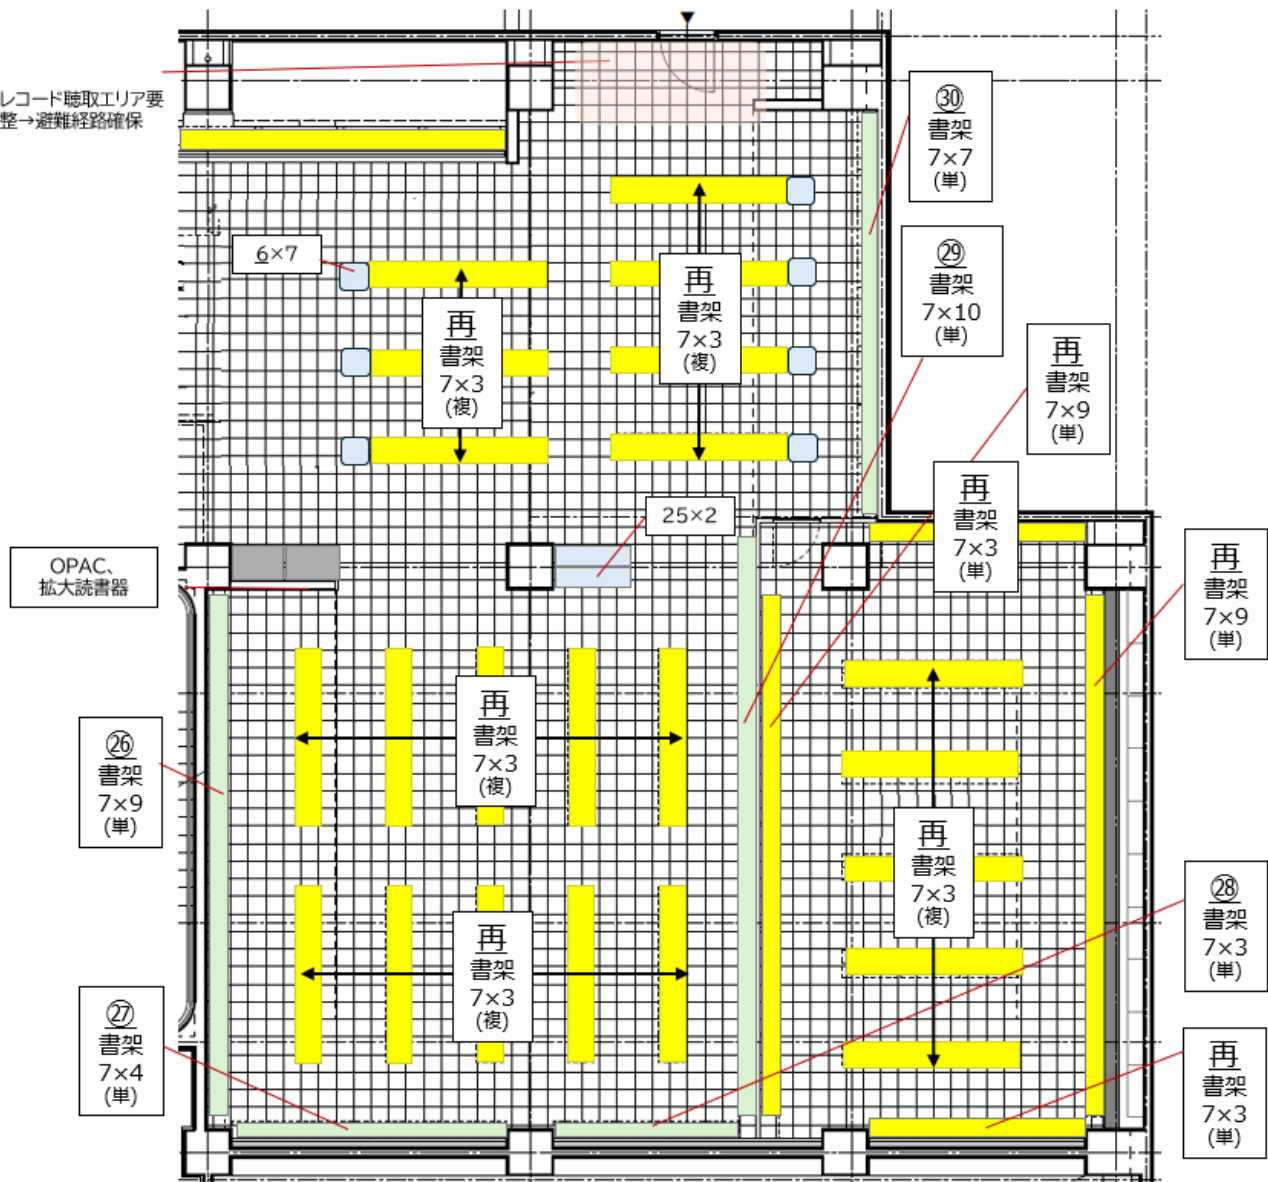

NO
書架
段数×連数
(複式・単式)

	新規整備書架
	新規整備備品
	再利用書架・備品
	その他物品