


凡例	説明
***	凡からのレベルを併す 当該配分を機台は1.0とする
■	新設設備(床)を示す
■	増付も数カ所併す
■	新設増付も数カ所併す(2階)を示す
■	改修補修後のフラッシュ系 を併す(2階)併す
▶	新設構造スリット(窓)を示す
○	隔分設備の番号を示す

番号	設備内容
A-1	【天井】 仕上げのみ新設
A-2	【天井】 下地のみ新設
A-3	【天井】 断熱のみ新設
B-1	【壁】 仕上げのみ新設
B-2	【壁】 下地のみ新設
B-3	【壁】 断熱のみ新設
D-1	【床】 仕上げのみ新設
D-2	【床】 下地のみ新設
D-3	【床】 断熱のみ新設
E-1	【窓】 断熱のみ新設
E-2	【窓】 断熱のみ新設
F-1	天井吊り具新設
F-2	天井設備吊り具新設


No. 1

備品・Wi-Fi・図書配置計画 (1階配置図)

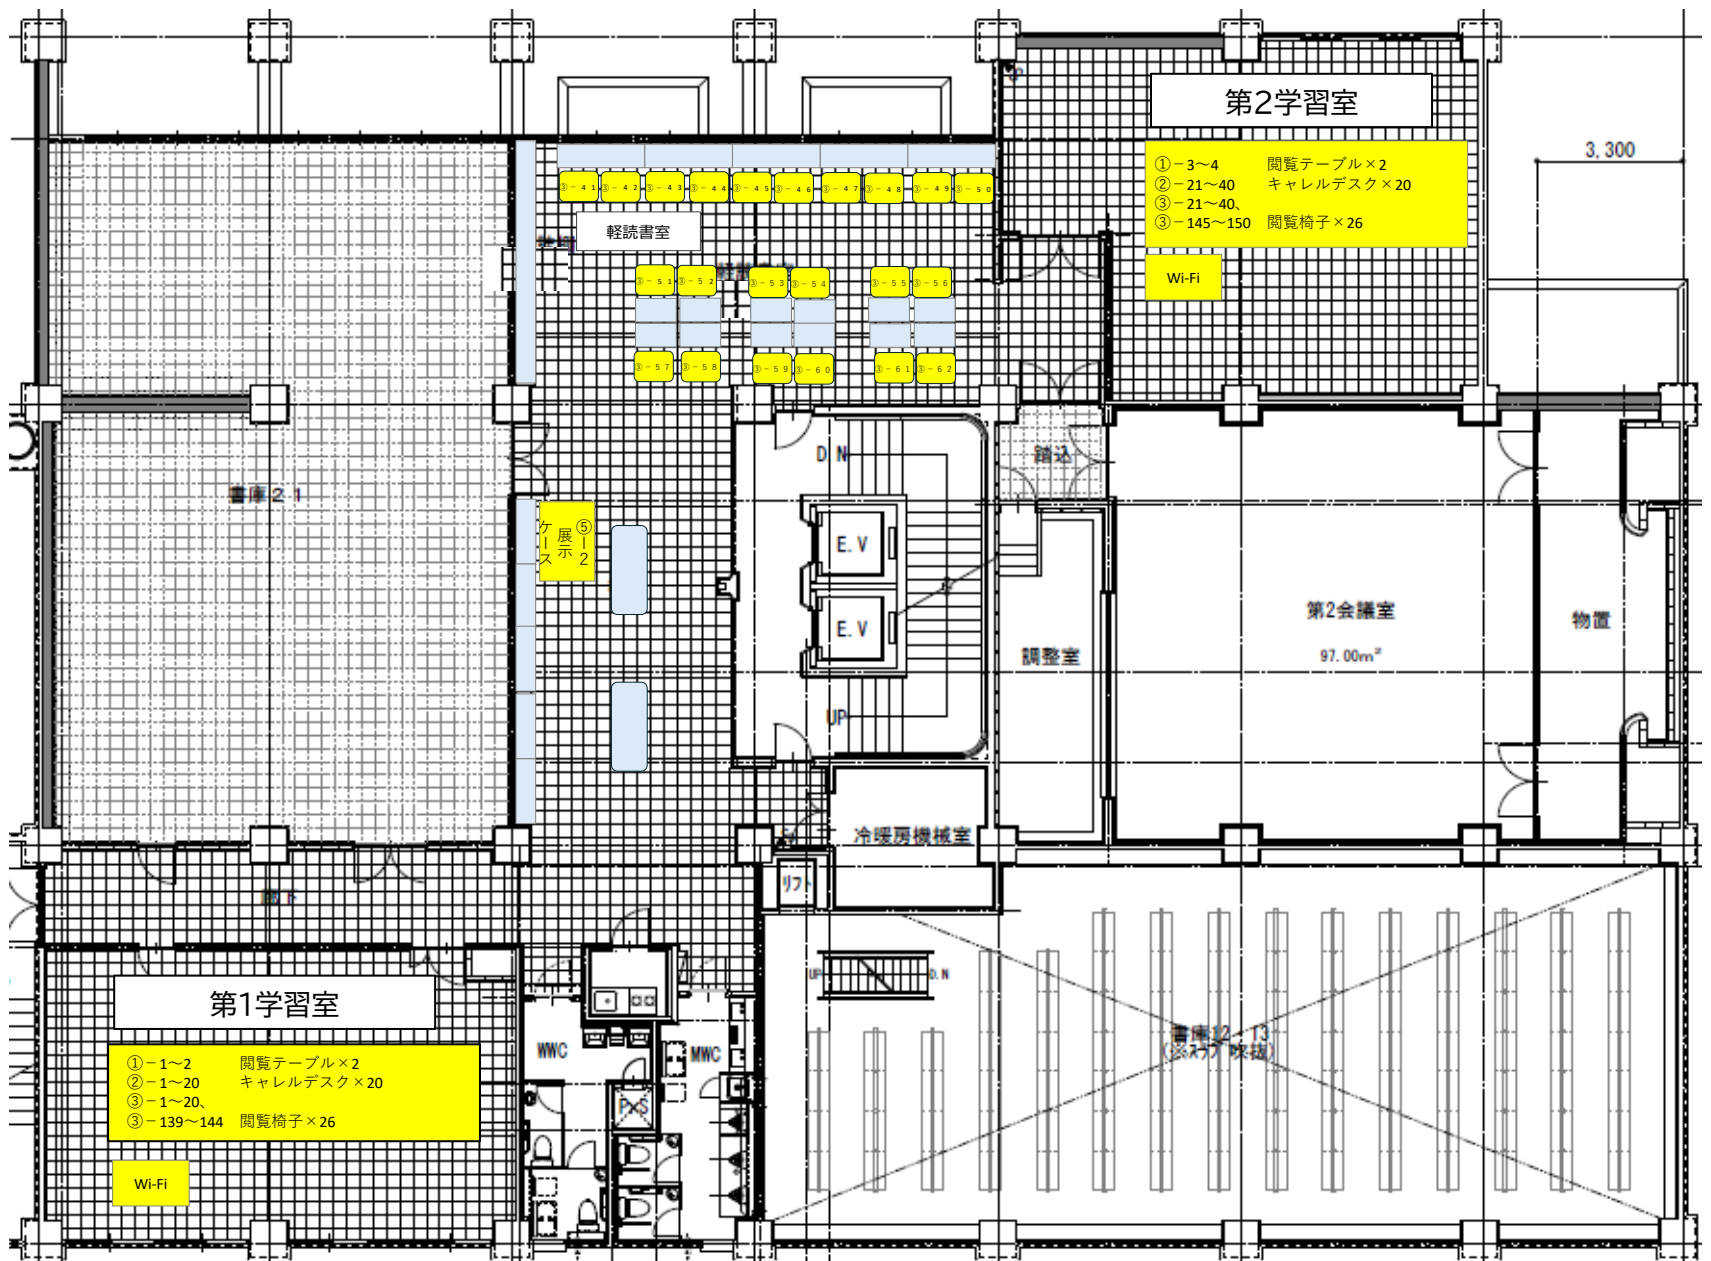



部分の詳細は  
(3階配置図②)

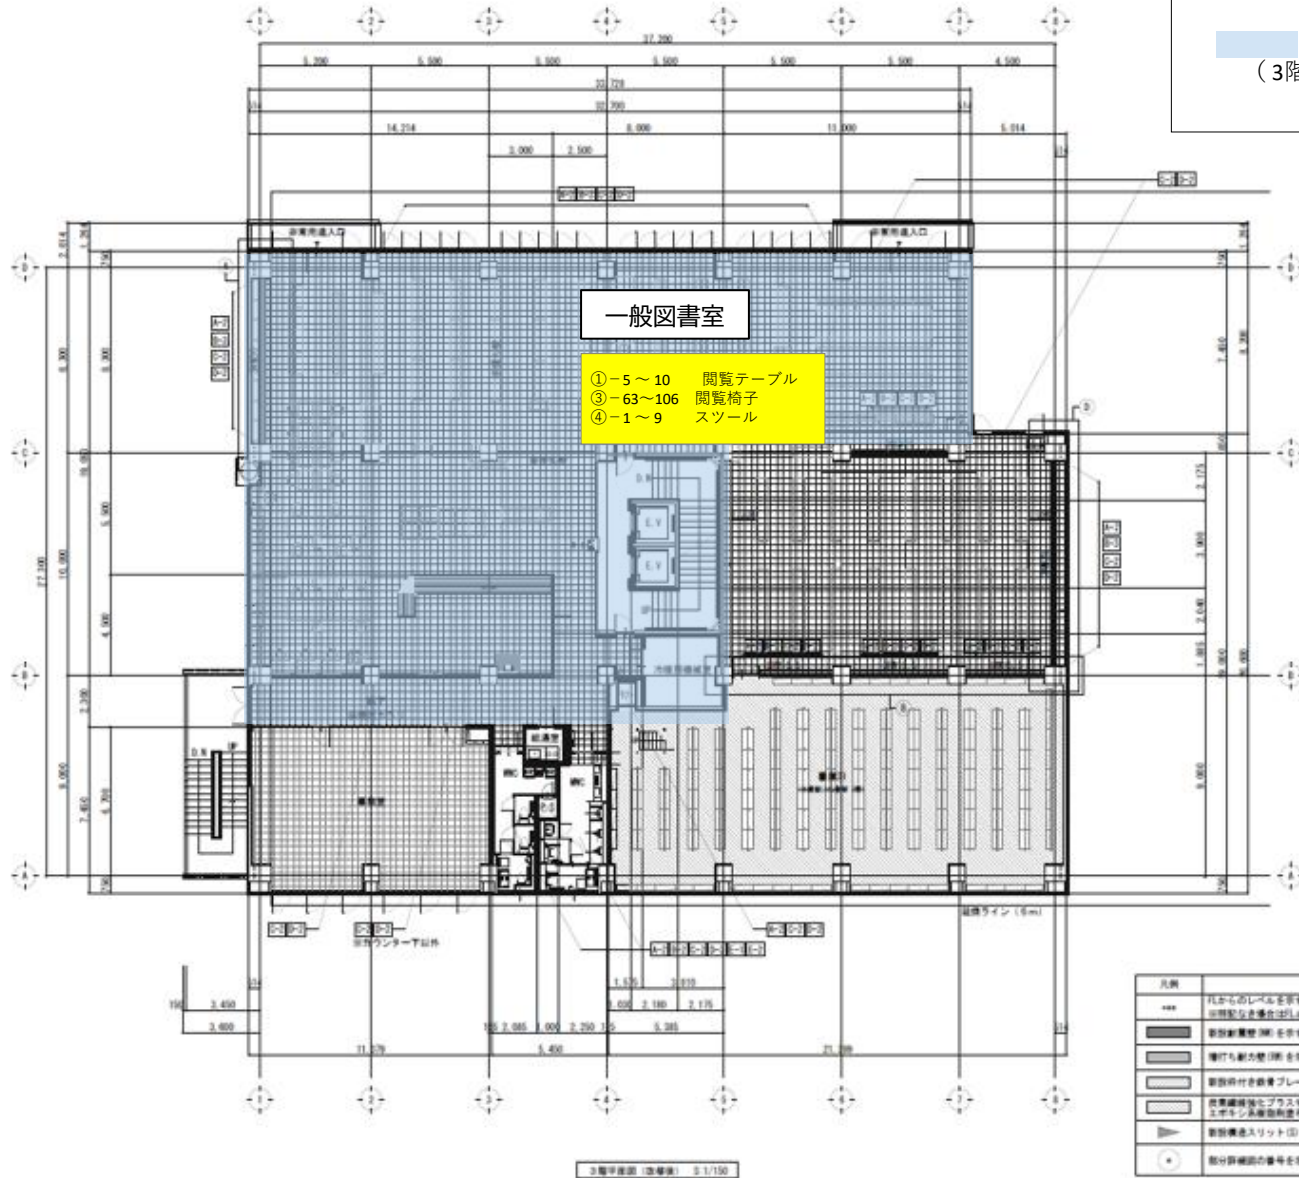

一般図書室


- ①-5~10 閲覧テーブル
- ③-63~106 閲覧椅子
- ④-1~9 スツール

凡例	説明
***	凡がらのレベルを示す ※埋込み金具は付いたとします
[Pattern]	個別作業席(席)を示す
[Pattern]	埋込み型読書机を示す
[Pattern]	個別付付き読書ブレース(席)を示す
[Pattern]	読書棚端部とプラスチック エポキシ樹脂接着剤を示す
[Pattern]	個別構造スリット(目)を示す。
[Symbol]	個別詳細図の番号を示す

図号	図名
3-1	【天井】 天井材の内装図
3-2	【天井】 下地内装図
3-1	【壁】 壁材の内装図
3-2	【壁】 下地内装図
3-1	【床】 床材の内装図
3-2	【床】 下地内装図
3-1	【内装】 天井の平面
3-2	【内装】 壁の平面
3-1	天井構造断面図
3-2	壁構造断面図

3階平面図 (3階) 1/150



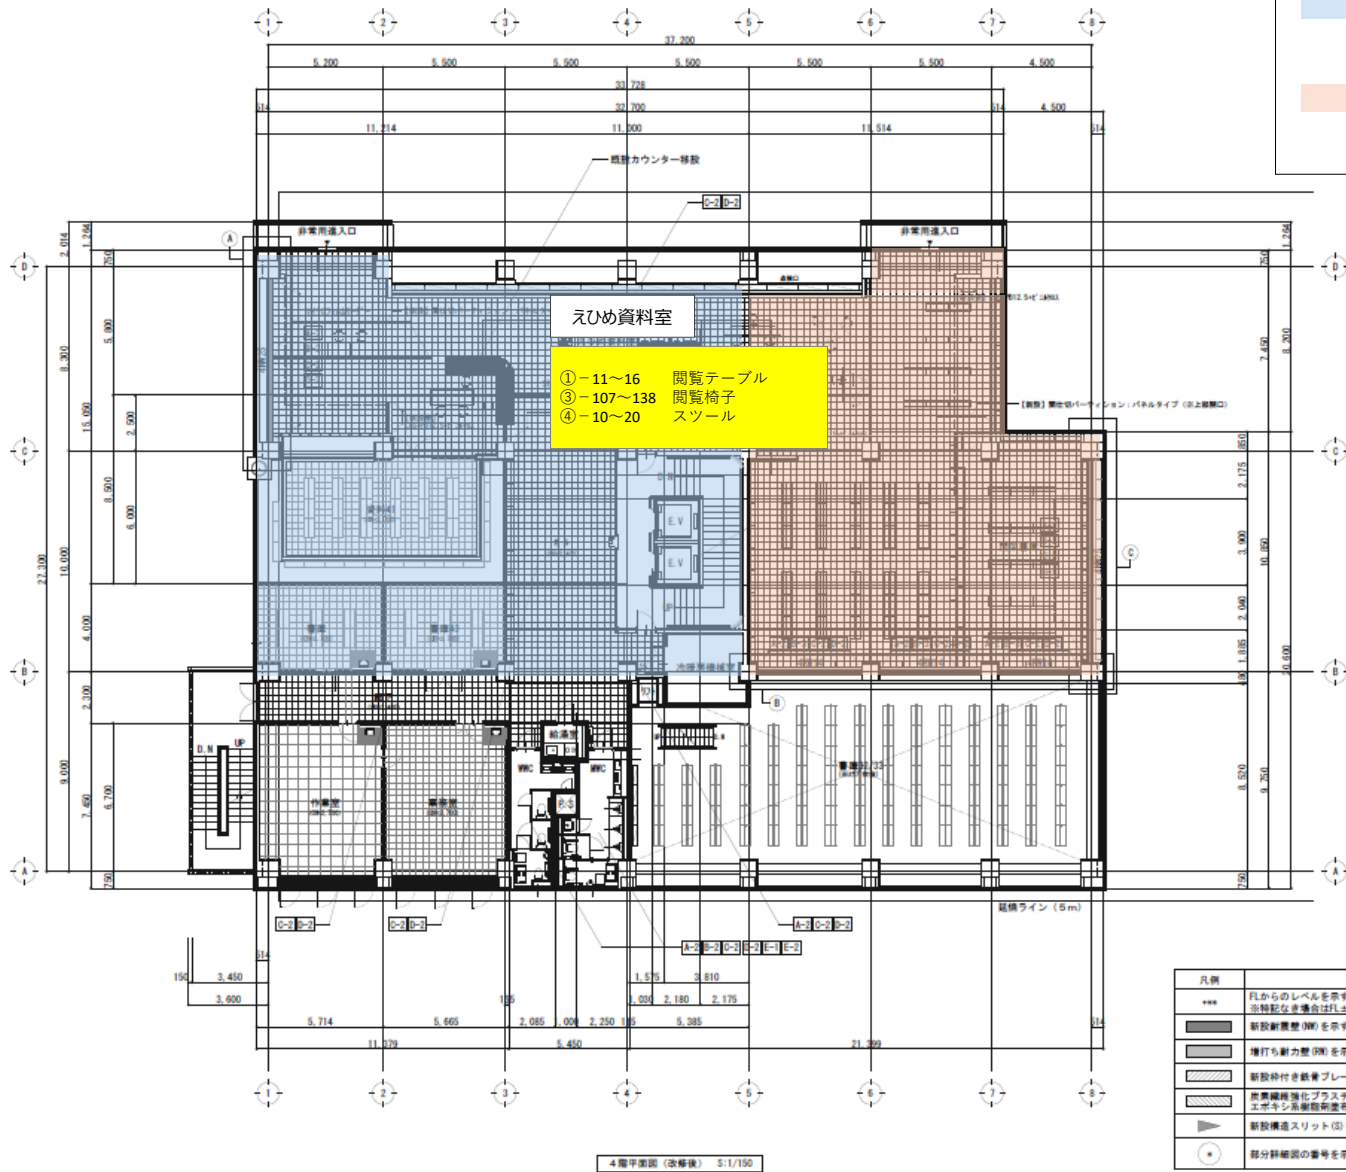

部分の詳細は  
(4階配置図②)

部分の詳細は  
(4階配置図③)

えひめ資料室

① 11~16 閲覧テーブル  
③ 107~138 閲覧椅子  
④ 10~20 スツール

凡例	説明内容
***	FLからのレベルを示す ※特記なき場合はFL±0とする
■	新設耐震壁 (NW) を示す
■	増打ち耐力壁 (保) を示す
■	新設特付耐力壁ブレース (BR) を示す
■	鉄骨補強強化プラスチック板 エポキシ系樹脂接着布巻面を示す
▲	新設構造スリット (S) を示す。
○	部分詳細図の番号を示す

符号	説明内容
A-1	【天井】 仕上材のみ新設
A-2	【天井】 下地共新設
A-3	【天井】 断熱共新設
B-1	【壁】 仕上材のみ新設
B-2	【壁】 下地共新設
B-3	【壁】 断熱共新設
C-1	【床】 仕上材のみ新設
C-2	【床】 下地共新設
D-1	【床下】 既存のまま
D-2	【床下】 新設
E-1	造付家具新設
E-2	養生設備機修新設

4階平面図 (改修後) S:1/150

【設計者】 1級建築士 大田金峰 365022号 伊丹 美子

