


土砂災害警戒区域等の指定の公示に係る図書(その1)



(1/200,000)

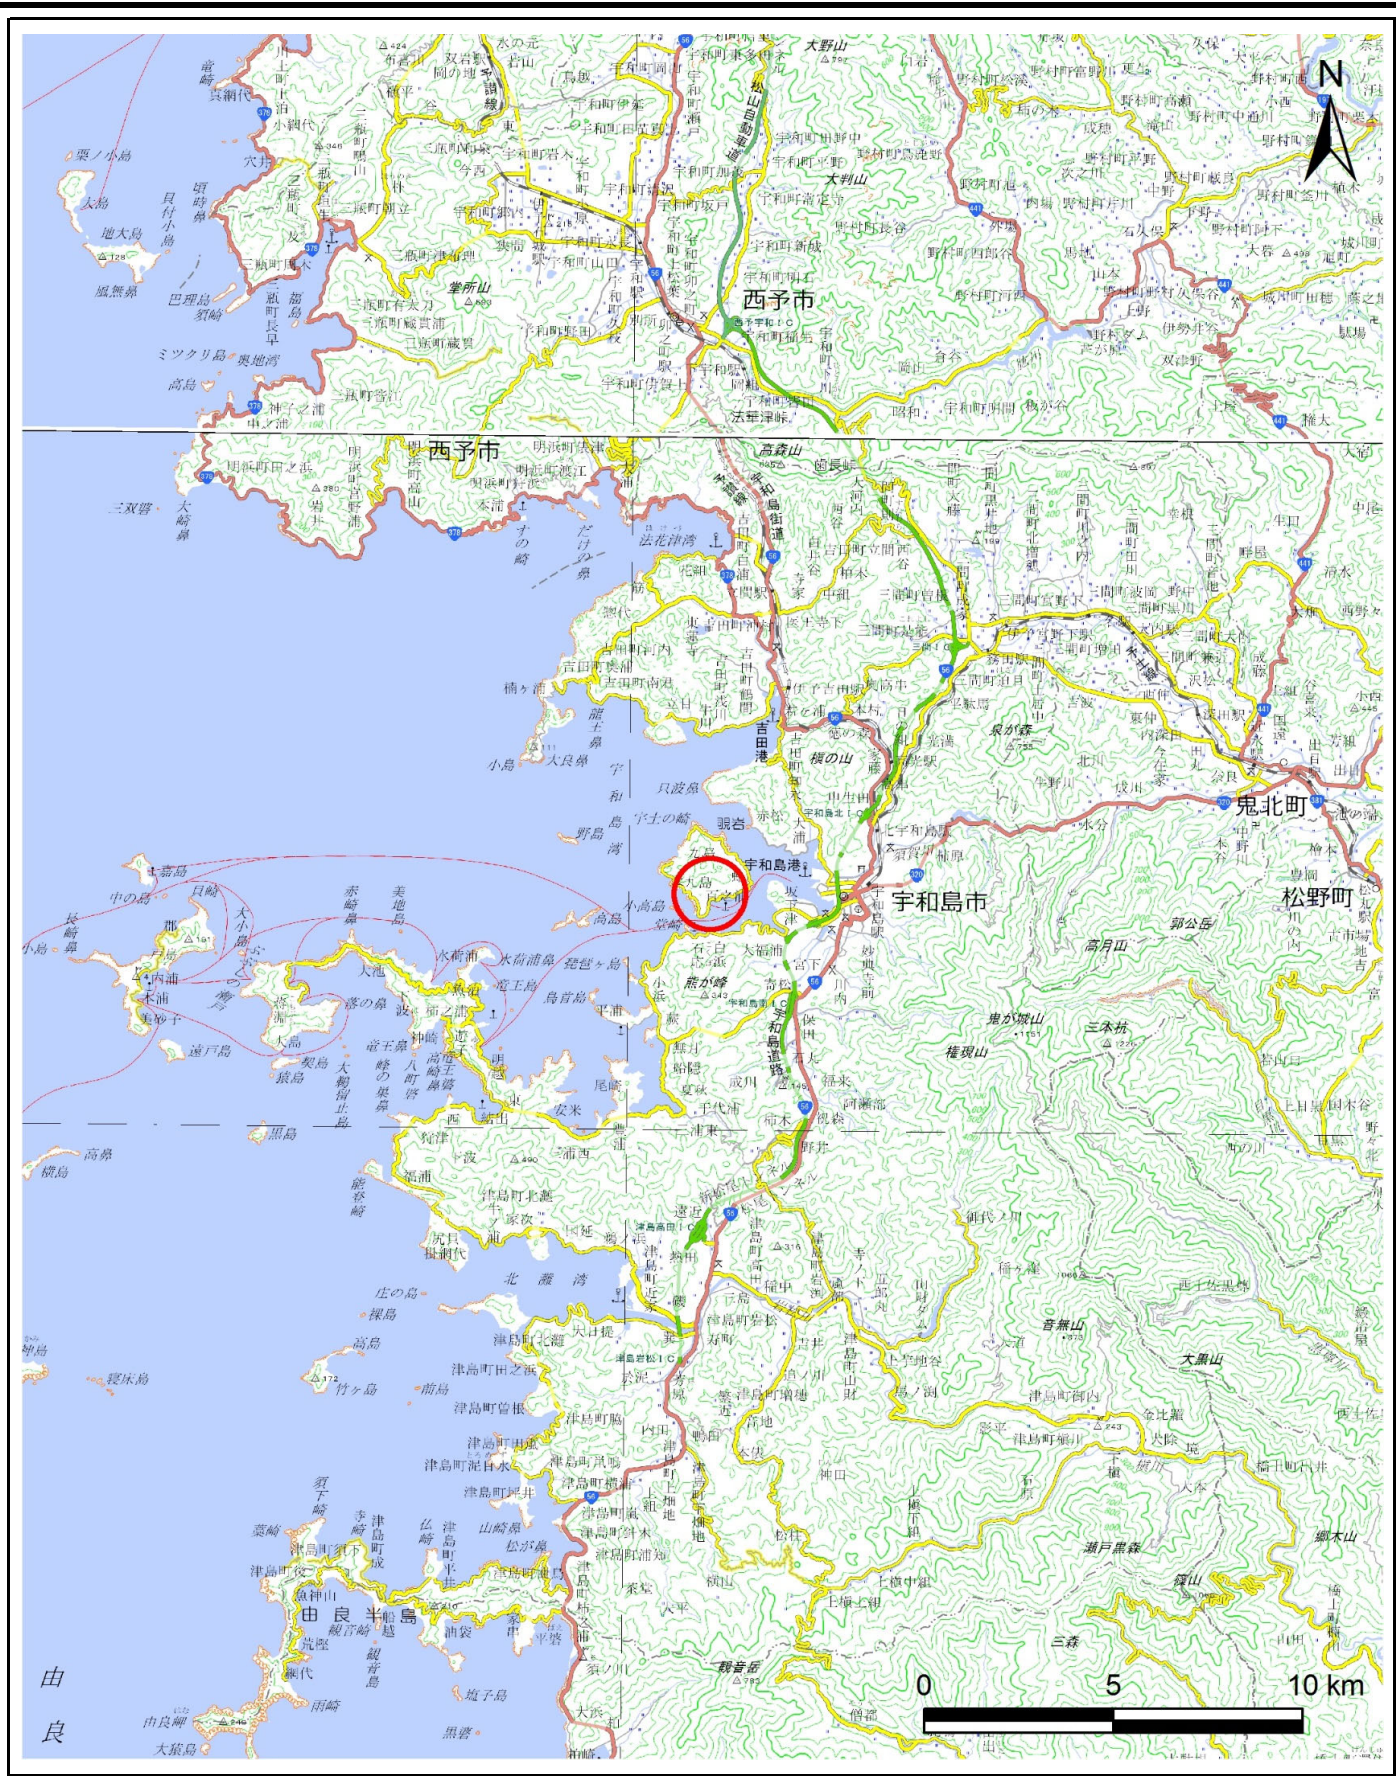


(1/25,000)



|                                       |         |               |
|---------------------------------------|---------|---------------|
| 様式－1(急)<br>土砂災害警戒区域・土砂災害特別警戒区域<br>位置図 | 自然現象の種類 | 急傾斜地の崩壊       |
|                                       | 箇所番号    | 203-Ⅰ-2131(1) |
|                                       | 箇所名     | 本九島           |
|                                       | 所在地     | 宇和島市本九島       |

「この地図は、国土地理院長の承認を得て、同院発行の電子地形図25000及び電子地形図20万を複製したものである。(承認番号 平28四複、第78号)」

土砂災害警戒区域等の指定の公示に係る図書(その2)


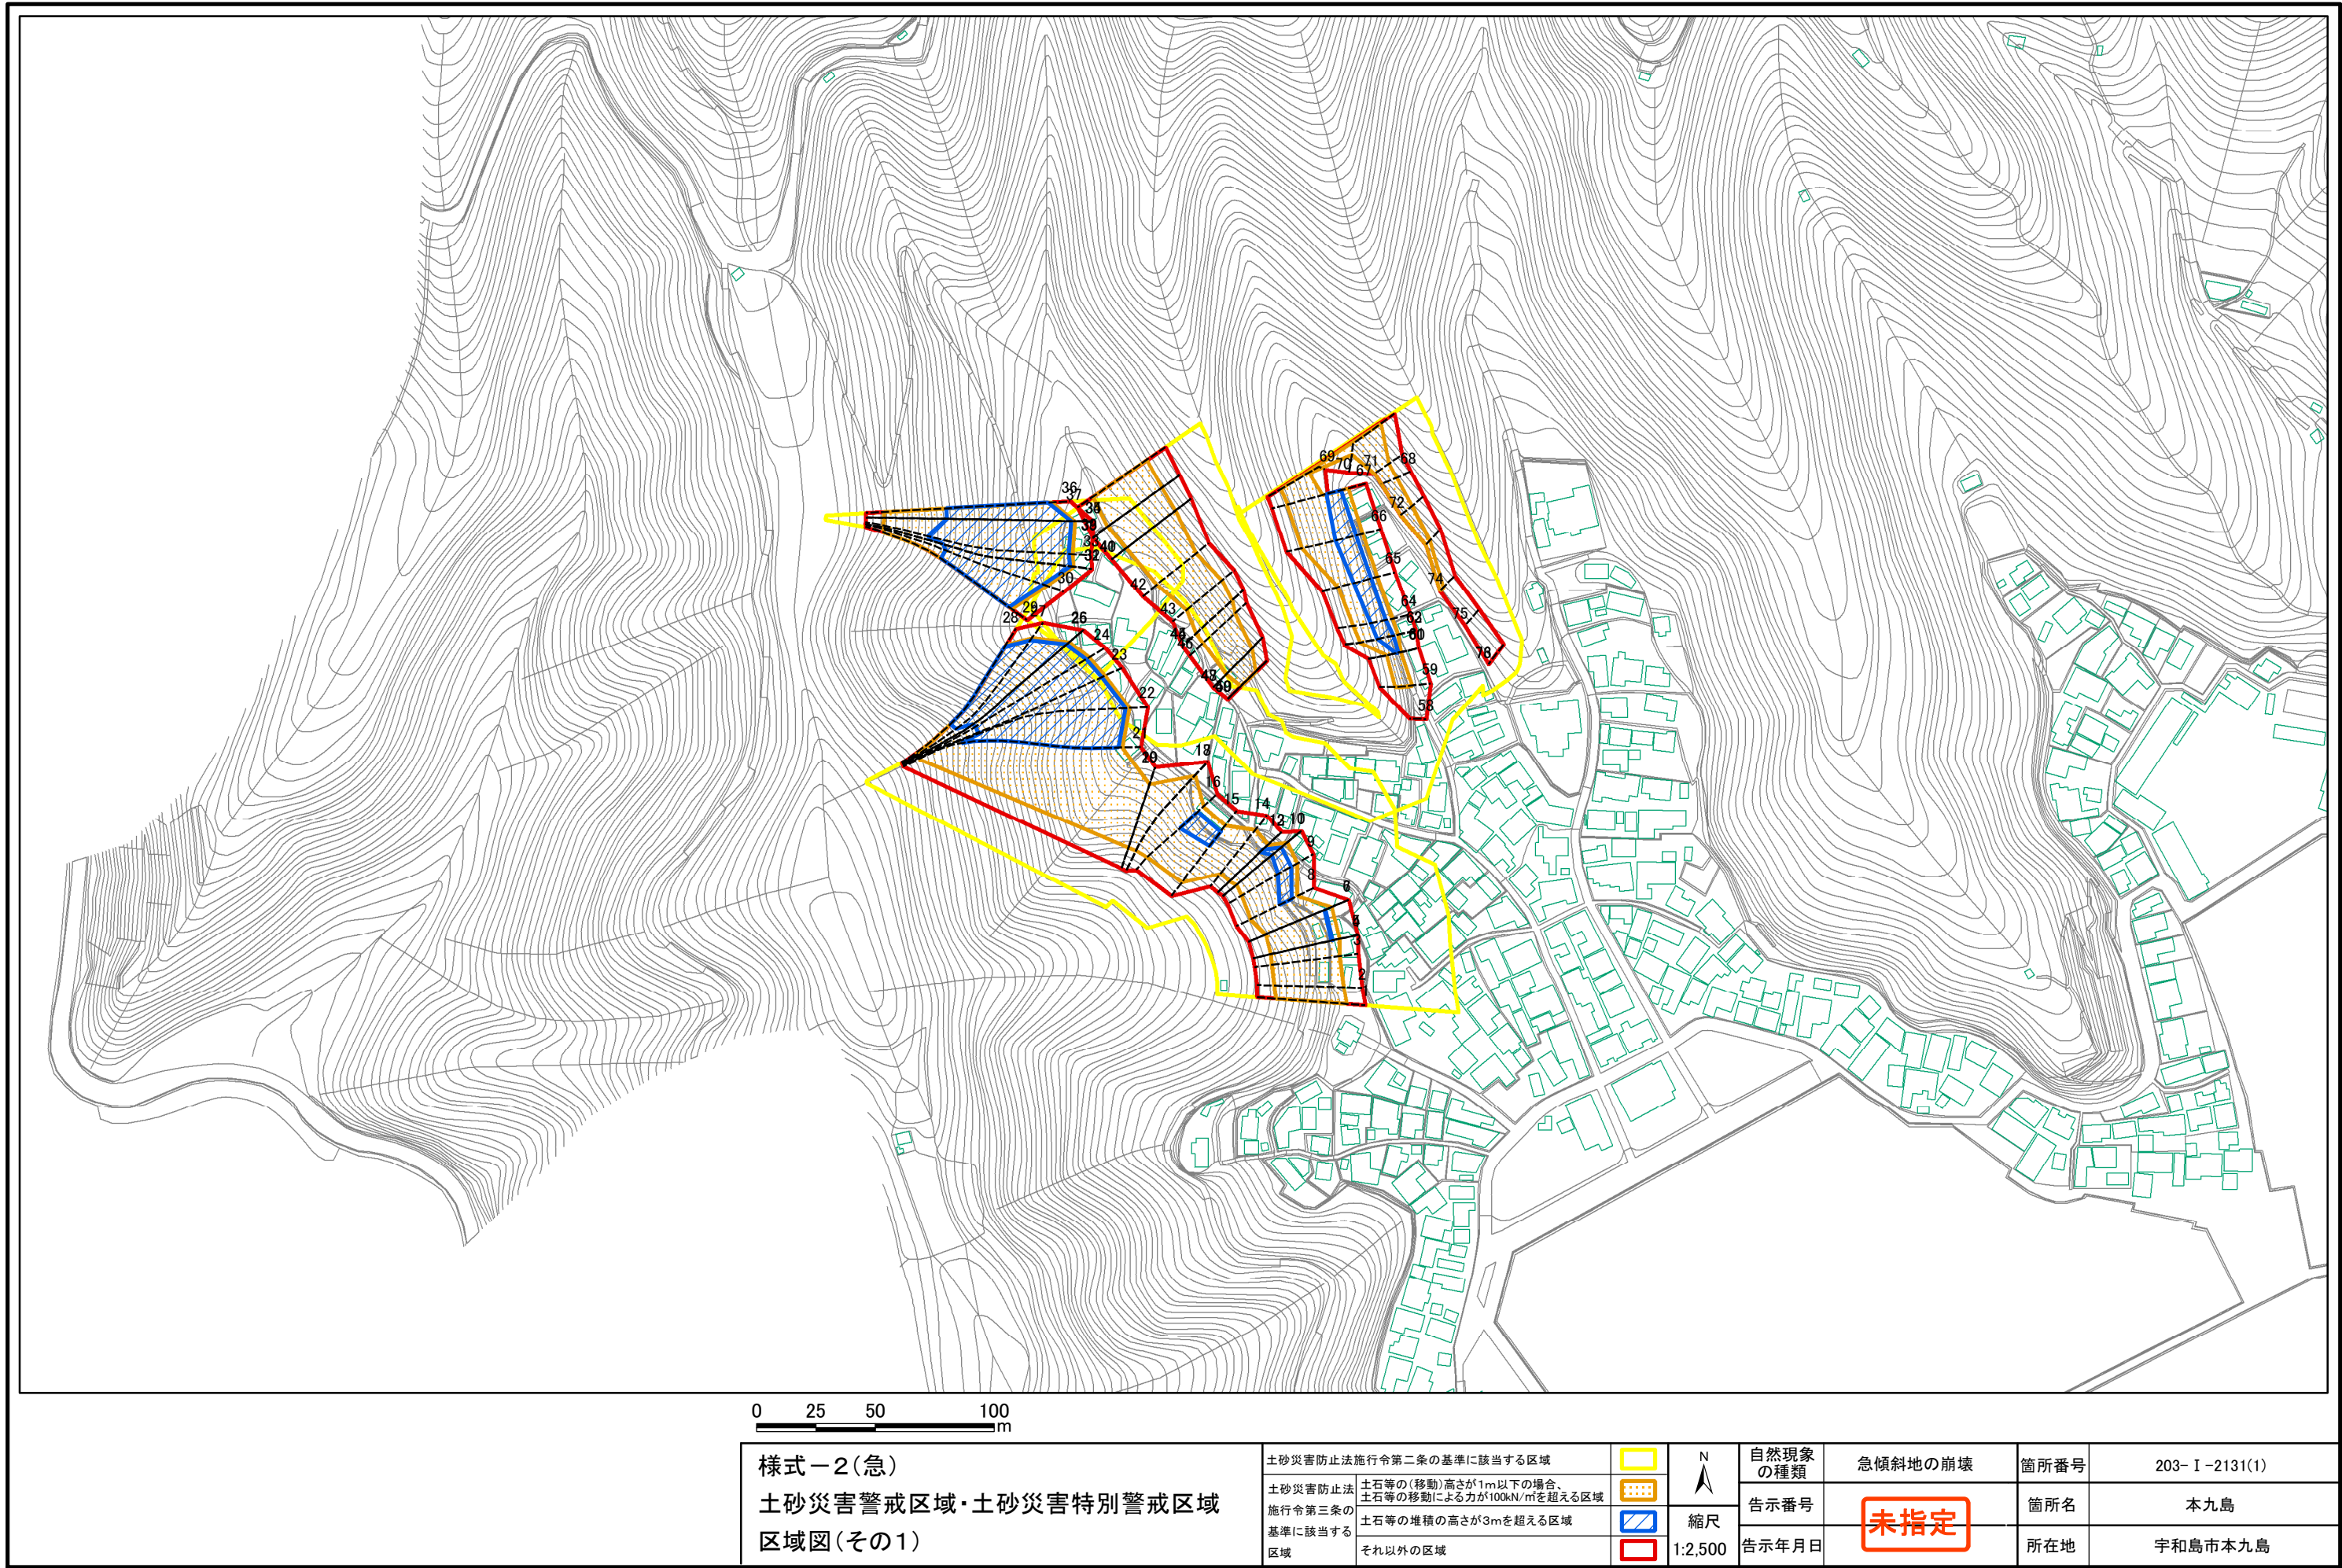


土砂災害警戒区域等の指定の公示に係る図書(その2-1)

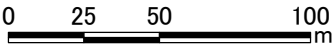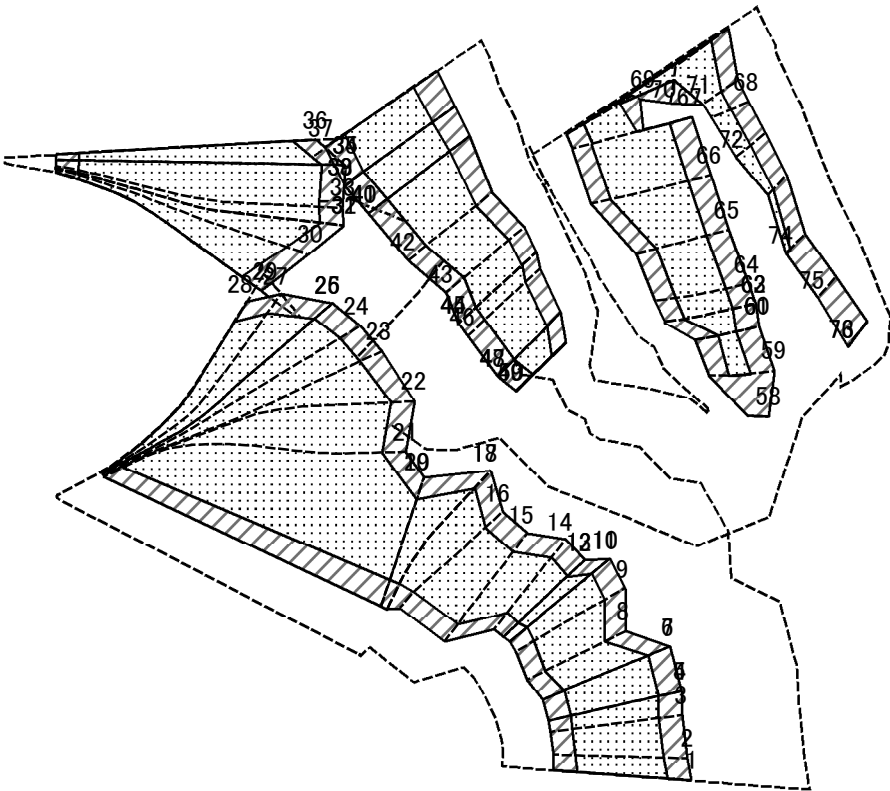

|                                                                               |                                     |                                                               |   |             |         |      |               |
|-------------------------------------------------------------------------------|-------------------------------------|---------------------------------------------------------------|---|-------------|---------|------|---------------|
| 様式-2-1(急)<br>土砂災害特別警戒区域の区域区分図<br>(急傾斜地の崩壊に伴う土石等の移動により<br>建築物の地上部に作用すると想定される力) | 土砂災害防止法施行令第二条の基準に該当する区域             |                                                               | <br>縮尺<br>1:2,500 | 自然現象<br>の種類 | 急傾斜地の崩壊 | 箇所番号 | 203-I-2131(1) |
|                                                                               | 土砂災害防止法<br>施行令第三条の<br>基準に該当する<br>区域 | 土石等の(移動)高さが1m以下の場合、<br>土石等の移動による力が100kN/m <sup>2</sup> を超える区域 |   | 告示番号        | 未指定     | 箇所名  | 本九島           |
|                                                                               |                                     | それ以外の区域                                                       |   | 告示年月日       |         | 所在地  | 宇和島市本九島       |

土砂災害警戒区域等の指定の公示に係る図書(その2-2)

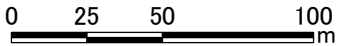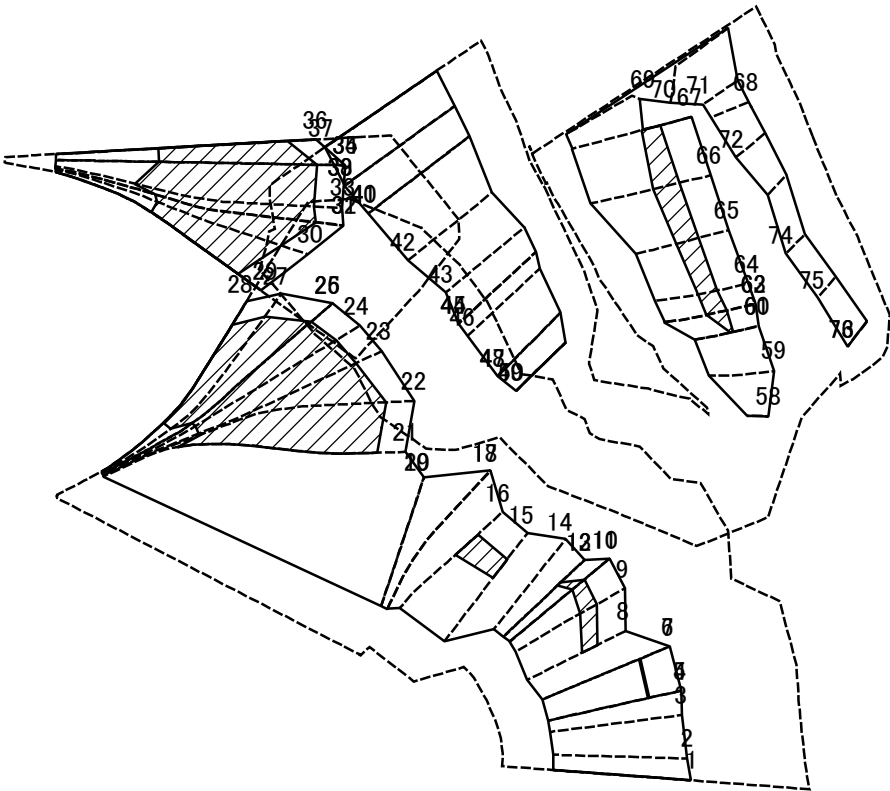

|                                                                               |                                     |                    |  |                   |             |         |      |                 |
|-------------------------------------------------------------------------------|-------------------------------------|--------------------|--|-------------------|-------------|---------|------|-----------------|
| 様式-2-2(急)<br>土砂災害特別警戒区域の区域区分図<br>(急傾斜地の崩壊に伴う土石等の堆積により<br>建築物の地上部に作用すると想定される力) | 土砂災害防止法施行令第二条の基準に該当する区域             |                    |  | <br>縮尺<br>1:2,500 | 自然現象<br>の種類 | 急傾斜地の崩壊 | 箇所番号 | 203- I -2131(1) |
|                                                                               | 土砂災害防止法<br>施行令第三条の<br>基準に該当する<br>区域 | 土石等の堆積の高さが3mを超える区域 |  |                   | 告示番号        | 未指定     | 箇所名  | 本九島             |
|                                                                               |                                     | それ以外の区域            |  |                   | 告示年月日       |         | 所在地  | 宇和島市本九島         |

土砂災害警戒区域等の指定の公示に係る図書(その3)

| 横断測線の区間 | 土石等の移動により建築物の地上部に作用すると想定される力                |               |                         |               | 土石等の堆積により建築物の地上部に作用すると想定される力 |               |                         |               |
|---------|---------------------------------------------|---------------|-------------------------|---------------|------------------------------|---------------|-------------------------|---------------|
|         | 土石等の(移動)高さが1m以下の場合、土石等の移動による力が100kN/㎡を超える区域 |               | それ以外の区域                 |               | 土石等の堆積の高さが3mを超える区域           |               | それ以外の区域                 |               |
|         | 力の大きさのうち最大のもの<br>(kN/㎡)                     | 土石等の高さ<br>(m) | 力の大きさのうち最大のもの<br>(kN/㎡) | 土石等の高さ<br>(m) | 力の大きさのうち最大のもの<br>(kN/㎡)      | 土石等の高さ<br>(m) | 力の大きさのうち最大のもの<br>(kN/㎡) | 土石等の高さ<br>(m) |
| 1 ～ 2   | 151.19                                      | 1.00          | 100.00                  | 1.00          | －                            | －             | 14.38                   | 2.69          |
| 2 ～ 3   | 151.93                                      | 1.00          | 100.00                  | 1.00          | －                            | －             | 14.47                   | 2.70          |
| 3 ～ 4   | 151.93                                      | 1.00          | 100.00                  | 1.00          | －                            | －             | 16.03                   | 2.99          |
| 4 ～ 5   | 150.11                                      | 1.00          | 100.00                  | 1.00          | －                            | －             | 16.05                   | 3.00          |
| 5 ～ 6   | 150.11                                      | 1.00          | 100.00                  | 1.00          | 16.60                        | 3.10          | 16.05                   | 3.00          |
| 6 ～ 7   | 148.46                                      | 1.00          | 100.00                  | 1.00          | －                            | －             | 16.05                   | 3.00          |
| 7 ～ 8   | 151.70                                      | 1.00          | 100.00                  | 1.00          | －                            | －             | 16.05                   | 3.00          |
| 8 ～ 9   | 152.86                                      | 1.00          | 100.00                  | 1.00          | 18.07                        | 3.38          | 16.05                   | 3.00          |
| 9 ～ 10  | 152.86                                      | 1.00          | 100.00                  | 1.00          | 16.60                        | 3.10          | 16.05                   | 3.00          |
| 10 ～ 11 | 149.05                                      | 1.00          | 100.00                  | 1.00          | 16.06                        | 3.00          | 16.05                   | 3.00          |
| 11 ～ 12 | 149.05                                      | 1.00          | 100.00                  | 1.00          | 16.63                        | 3.11          | 16.05                   | 3.00          |
| 12 ～ 13 | 148.38                                      | 1.00          | 100.00                  | 1.00          | －                            | －             | 16.05                   | 3.00          |
| 13 ～ 14 | 149.24                                      | 1.00          | 100.00                  | 1.00          | －                            | －             | 14.77                   | 2.76          |
| 14 ～ 15 | 151.50                                      | 1.00          | 100.00                  | 1.00          | －                            | －             | 16.05                   | 3.00          |
| 15 ～ 16 | 154.85                                      | 1.00          | 100.00                  | 1.00          | 16.44                        | 3.07          | 16.05                   | 3.00          |
| 16 ～ 17 | 154.85                                      | 1.00          | 100.00                  | 1.00          | －                            | －             | 16.05                   | 3.00          |
| 17 ～ 18 | 144.15                                      | 1.00          | 100.00                  | 1.00          | －                            | －             | 15.75                   | 2.94          |
| 18 ～ 19 | 143.96                                      | 1.00          | 100.00                  | 1.00          | －                            | －             | 15.74                   | 2.94          |
| 19 ～ 20 | 139.77                                      | 1.00          | 100.00                  | 1.00          | －                            | －             | 15.25                   | 2.85          |
| 20 ～ 21 | 160.52                                      | 1.00          | 100.00                  | 1.00          | －                            | －             | 16.05                   | 3.00          |
| 21 ～ 22 | 160.52                                      | 1.00          | 100.00                  | 1.00          | 21.39                        | 4.00          | 16.05                   | 3.00          |
| 22 ～ 23 | 157.75                                      | 1.00          | 100.00                  | 1.00          | 21.06                        | 3.93          | 16.05                   | 3.00          |
| 23 ～ 24 | 157.75                                      | 1.00          | 100.00                  | 1.00          | 21.06                        | 3.93          | 16.05                   | 3.00          |
| 24 ～ 25 | 158.66                                      | 1.00          | 100.00                  | 1.00          | 21.17                        | 3.96          | 16.05                   | 3.00          |
| 25 ～ 26 | 158.66                                      | 1.00          | 100.00                  | 1.00          | 21.17                        | 3.96          | 16.05                   | 3.00          |
| 26 ～ 27 | 159.31                                      | 1.00          | 100.00                  | 1.00          | 21.29                        | 3.98          | 16.05                   | 3.00          |

| 横断測線の区間 | 土石等の移動により建築物の地上部に作用すると想定される力                |               |                         |               | 土石等の堆積により建築物の地上部に作用すると想定される力 |               |                         |               |
|---------|---------------------------------------------|---------------|-------------------------|---------------|------------------------------|---------------|-------------------------|---------------|
|         | 土石等の(移動)高さが1m以下の場合、土石等の移動による力が100kN/㎡を超える区域 |               | それ以外の区域                 |               | 土石等の堆積の高さが3mを超える区域           |               | それ以外の区域                 |               |
|         | 力の大きさのうち最大のもの<br>(kN/㎡)                     | 土石等の高さ<br>(m) | 力の大きさのうち最大のもの<br>(kN/㎡) | 土石等の高さ<br>(m) | 力の大きさのうち最大のもの<br>(kN/㎡)      | 土石等の高さ<br>(m) | 力の大きさのうち最大のもの<br>(kN/㎡) | 土石等の高さ<br>(m) |
| 27 ～ 28 | 160.73                                      | 1.00          | 100.00                  | 1.00          | 21.55                        | 4.03          | 16.05                   | 3.00          |
| 29 ～ 30 | 156.72                                      | 1.00          | 100.00                  | 1.00          | 21.02                        | 3.93          | 16.05                   | 3.00          |
| 30 ～ 31 | 158.54                                      | 1.00          | 100.00                  | 1.00          | 21.15                        | 3.95          | 16.05                   | 3.00          |
| 31 ～ 32 | 158.54                                      | 1.00          | 100.00                  | 1.00          | 21.15                        | 3.95          | 16.05                   | 3.00          |
| 32 ～ 33 | 159.59                                      | 1.00          | 100.00                  | 1.00          | 21.28                        | 3.98          | 16.05                   | 3.00          |
| 33 ～ 34 | 159.59                                      | 1.00          | 100.00                  | 1.00          | 21.28                        | 3.98          | 16.05                   | 3.00          |
| 34 ～ 35 | 158.56                                      | 1.00          | 100.00                  | 1.00          | 21.16                        | 3.95          | 16.05                   | 3.00          |
| 35 ～ 36 | 158.56                                      | 1.00          | 100.00                  | 1.00          | 21.18                        | 3.96          | 16.05                   | 3.00          |
| 37 ～ 38 | 139.54                                      | 1.00          | 100.00                  | 1.00          | －                            | －             | 15.23                   | 2.85          |
| 38 ～ 39 | 139.54                                      | 1.00          | 100.00                  | 1.00          | －                            | －             | 15.23                   | 2.85          |
| 39 ～ 40 | 143.47                                      | 1.00          | 100.00                  | 1.00          | －                            | －             | 15.64                   | 2.92          |
| 40 ～ 41 | 143.47                                      | 1.00          | 100.00                  | 1.00          | －                            | －             | 15.64                   | 2.92          |
| 41 ～ 42 | 147.69                                      | 1.00          | 100.00                  | 1.00          | －                            | －             | 14.86                   | 2.78          |
| 42 ～ 43 | 148.08                                      | 1.00          | 100.00                  | 1.00          | －                            | －             | 15.58                   | 2.91          |
| 43 ～ 44 | 149.48                                      | 1.00          | 100.00                  | 1.00          | －                            | －             | 15.58                   | 2.91          |
| 44 ～ 45 | 149.49                                      | 1.00          | 100.00                  | 1.00          | －                            | －             | 15.47                   | 2.89          |
| 45 ～ 46 | 149.49                                      | 1.00          | 100.00                  | 1.00          | －                            | －             | 15.47                   | 2.89          |
| 46 ～ 47 | 146.60                                      | 1.00          | 100.00                  | 1.00          | －                            | －             | 13.63                   | 2.55          |
| 47 ～ 48 | 141.16                                      | 1.00          | 100.00                  | 1.00          | －                            | －             | 12.36                   | 2.31          |
| 48 ～ 49 | 141.16                                      | 1.00          | 100.00                  | 1.00          | －                            | －             | 10.67                   | 1.99          |
| 49 ～ 50 | 127.71                                      | 1.00          | 100.00                  | 1.00          | －                            | －             | 10.67                   | 1.99          |
| 50 ～ 51 | －                                           | －             | －                       | －             | －                            | －             | －                       | －             |
| 51 ～ 52 | －                                           | －             | －                       | －             | －                            | －             | －                       | －             |
| 52 ～ 53 | －                                           | －             | －                       | －             | －                            | －             | －                       | －             |
| 53 ～ 54 | －                                           | －             | －                       | －             | －                            | －             | －                       | －             |
| 54 ～ 55 | －                                           | －             | －                       | －             | －                            | －             | －                       | －             |


|                                          |         |         |      |                 |
|------------------------------------------|---------|---------|------|-----------------|
| 様式－3(急)<br><br>建築物の構造の規制に必要な<br>衝撃に関する事項 | 自然現象の種類 | 急傾斜地の崩壊 | 箇所番号 | 203- I -2131(1) |
|                                          | 告示番号    | 未指定     | 箇所名  | 本九島             |
|                                          | 告示年月日   |         | 所在地  | 宇和島市本九島         |

土砂災害警戒区域等の指定の公示に係る図書(その3)

| 横断測線の区間 | 土石等の移動により建築物の地上部に作用すると想定される力                              |               |                                       |               | 土石等の堆積により建築物の地上部に作用すると想定される力          |               |                                       |               |
|---------|-----------------------------------------------------------|---------------|---------------------------------------|---------------|---------------------------------------|---------------|---------------------------------------|---------------|
|         | 土石等の（移動）高さが1m以下の場合、土石等の移動による力が100kN/m <sup>2</sup> を超える区域 |               | それ以外の区域                               |               | 土石等の堆積の高さが3mを超える区域                    |               | それ以外の区域                               |               |
|         | 力の大きさのうち最大のもの<br>（kN/m <sup>2</sup> ）                     | 土石等の高さ<br>（m） | 力の大きさのうち最大のもの<br>（kN/m <sup>2</sup> ） | 土石等の高さ<br>（m） | 力の大きさのうち最大のもの<br>（kN/m <sup>2</sup> ） | 土石等の高さ<br>（m） | 力の大きさのうち最大のもの<br>（kN/m <sup>2</sup> ） | 土石等の高さ<br>（m） |
| 55 ～ 56 | -                                                         | -             | -                                     | -             | -                                     | -             | -                                     | -             |
| 56 ～ 57 | -                                                         | -             | -                                     | -             | -                                     | -             | -                                     | -             |
| 57 ～ 58 | -                                                         | -             | -                                     | -             | -                                     | -             | -                                     | -             |
| 58 ～ 59 | -                                                         | -             | 100.00                                | 1.00          | -                                     | -             | 12.97                                 | 2.42          |
| 59 ～ 60 | 124.36                                                    | 1.00          | 100.00                                | 1.00          | -                                     | -             | 15.53                                 | 2.90          |
| 60 ～ 61 | 118.40                                                    | 1.00          | 100.00                                | 1.00          | -                                     | -             | 16.05                                 | 3.00          |
| 61 ～ 62 | 143.10                                                    | 1.00          | 100.00                                | 1.00          | 18.63                                 | 3.48          | 16.05                                 | 3.00          |
| 62 ～ 63 | 143.10                                                    | 1.00          | 100.00                                | 1.00          | 18.64                                 | 3.48          | 16.05                                 | 3.00          |
| 63 ～ 64 | 144.23                                                    | 1.00          | 100.00                                | 1.00          | 18.64                                 | 3.48          | 16.05                                 | 3.00          |
| 64 ～ 65 | 144.23                                                    | 1.00          | 100.00                                | 1.00          | 16.69                                 | 3.12          | 16.05                                 | 3.00          |
| 65 ～ 66 | 156.12                                                    | 1.00          | 100.00                                | 1.00          | 17.76                                 | 3.32          | 16.05                                 | 3.00          |
| 66 ～ 67 | 156.12                                                    | 1.00          | 100.00                                | 1.00          | 17.76                                 | 3.32          | 16.05                                 | 3.00          |
| 68 ～ 69 | 146.15                                                    | 1.00          | 100.00                                | 1.00          | -                                     | -             | 13.66                                 | 2.55          |
| 69 ～ 70 | 142.86                                                    | 1.00          | 100.00                                | 1.00          | -                                     | -             | 13.53                                 | 2.53          |
| 70 ～ 71 | 142.86                                                    | 1.00          | 100.00                                | 1.00          | -                                     | -             | 13.10                                 | 2.45          |
| 71 ～ 72 | 128.18                                                    | 1.00          | 100.00                                | 1.00          | -                                     | -             | 12.53                                 | 2.34          |
| 72 ～ 73 | 125.22                                                    | 1.00          | 100.00                                | 1.00          | -                                     | -             | 12.53                                 | 2.34          |
| 73 ～ 74 | 112.23                                                    | 1.00          | 100.00                                | 1.00          | -                                     | -             | 11.44                                 | 2.14          |
| 74 ～ 75 | -                                                         | -             | 100.00                                | 1.00          | -                                     | -             | 11.75                                 | 2.20          |
| 75 ～ 76 | -                                                         | -             | 97.09                                 | 1.00          | -                                     | -             | 11.75                                 | 2.20          |
| 76 ～ 77 | -                                                         | -             | -                                     | -             | -                                     | -             | -                                     | -             |
|         |                                                           |               |                                       |               |                                       |               |                                       |               |
|                                          |         |                |      |                 |
|------------------------------------------|---------|----------------|------|-----------------|
| 様式－3(急)<br><br>建築物の構造の規制に必要な<br>衝撃に関する事項 | 自然現象の種類 | 急傾斜地の崩壊        | 箇所番号 | 203- I -2131(1) |
|                                          | 告示番号    | <div>未指定</div> | 箇所名  | 本九島             |
|                                          | 告示年月日   |                | 所在地  | 宇和島市本九島         |

参考資料

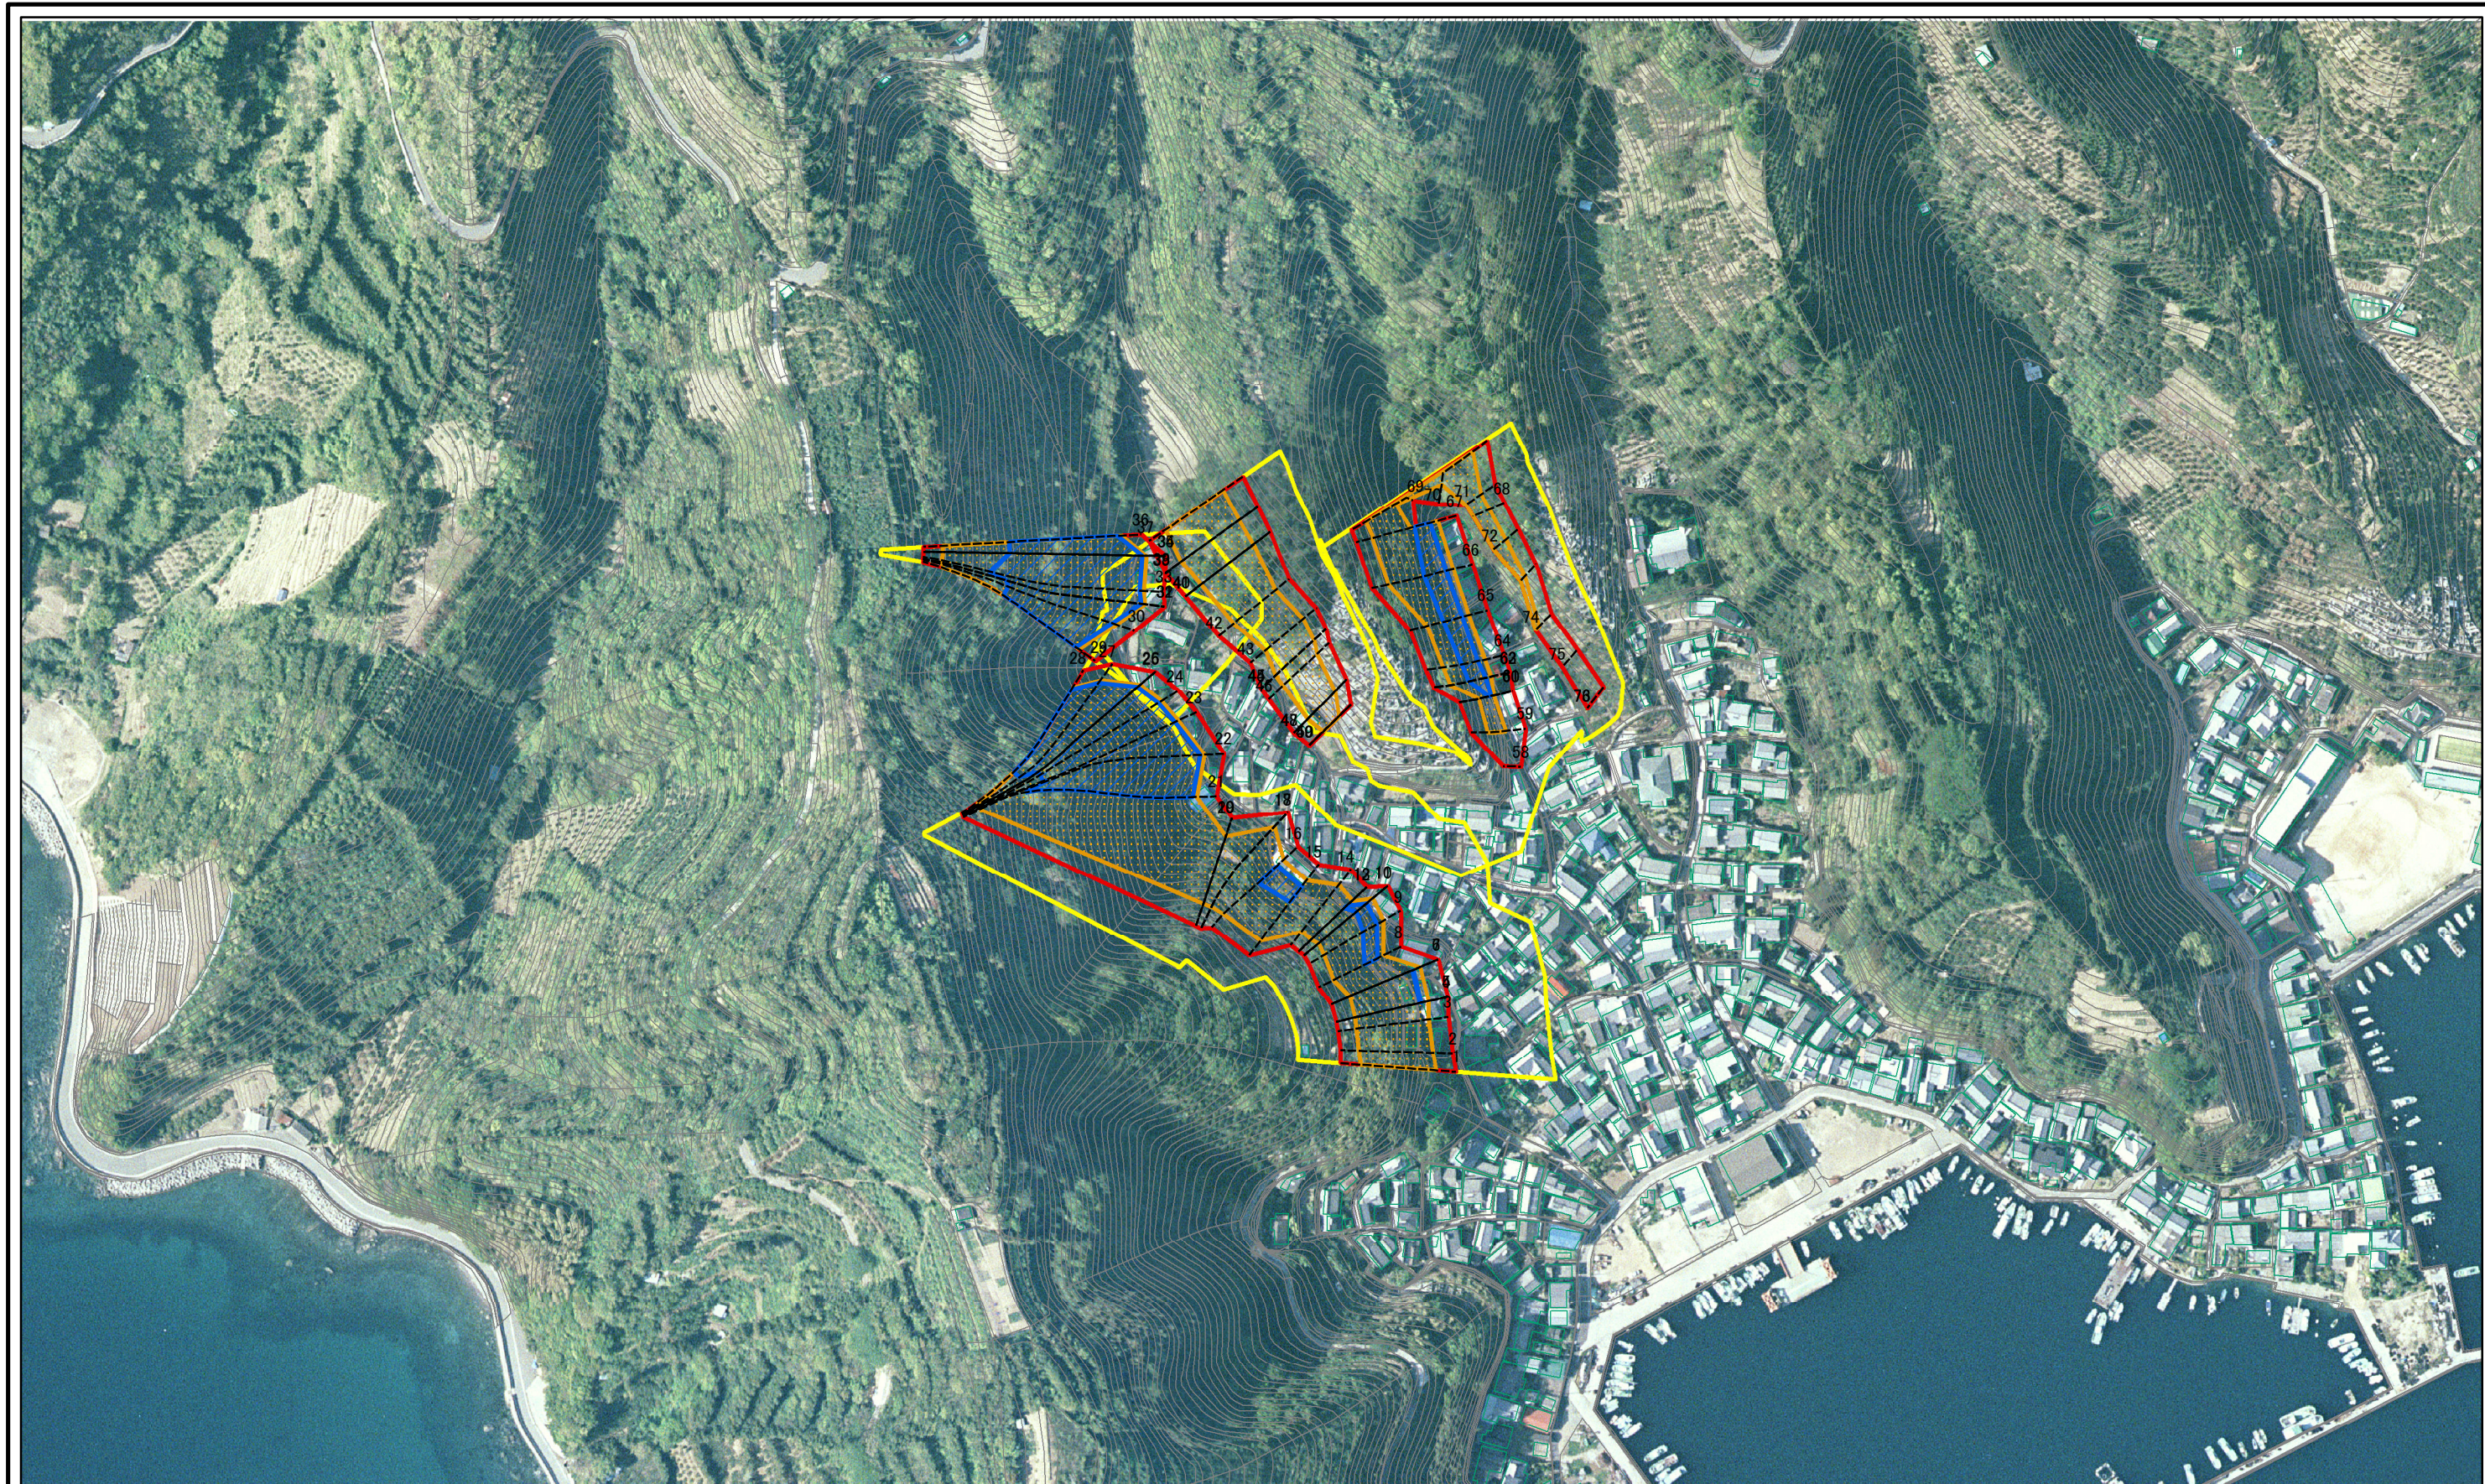

0 25 50 100  
m

参考資料:航空写真

土砂災害防止法施行令第二条の基準に該当する区域



自然現象  
の種類

急傾斜地の崩壊

箇所番号

203- I -2131(1)

土砂災害防止法  
施行令第三条の  
基準に該当する  
区域



縮尺

告示番号

未指定

箇所名

本九島

土砂等の(移動)高さが1m以下の場合、  
土砂等の移動による力が100kN/mを超える区域



1:2,500

告示年月日

所在地

宇和島市本九島

土砂等の堆積の高さが3mを超える区域



それ以外の区域