


土砂災害警戒区域等の指定の公示に係る図書（その1）



(1/200,000)

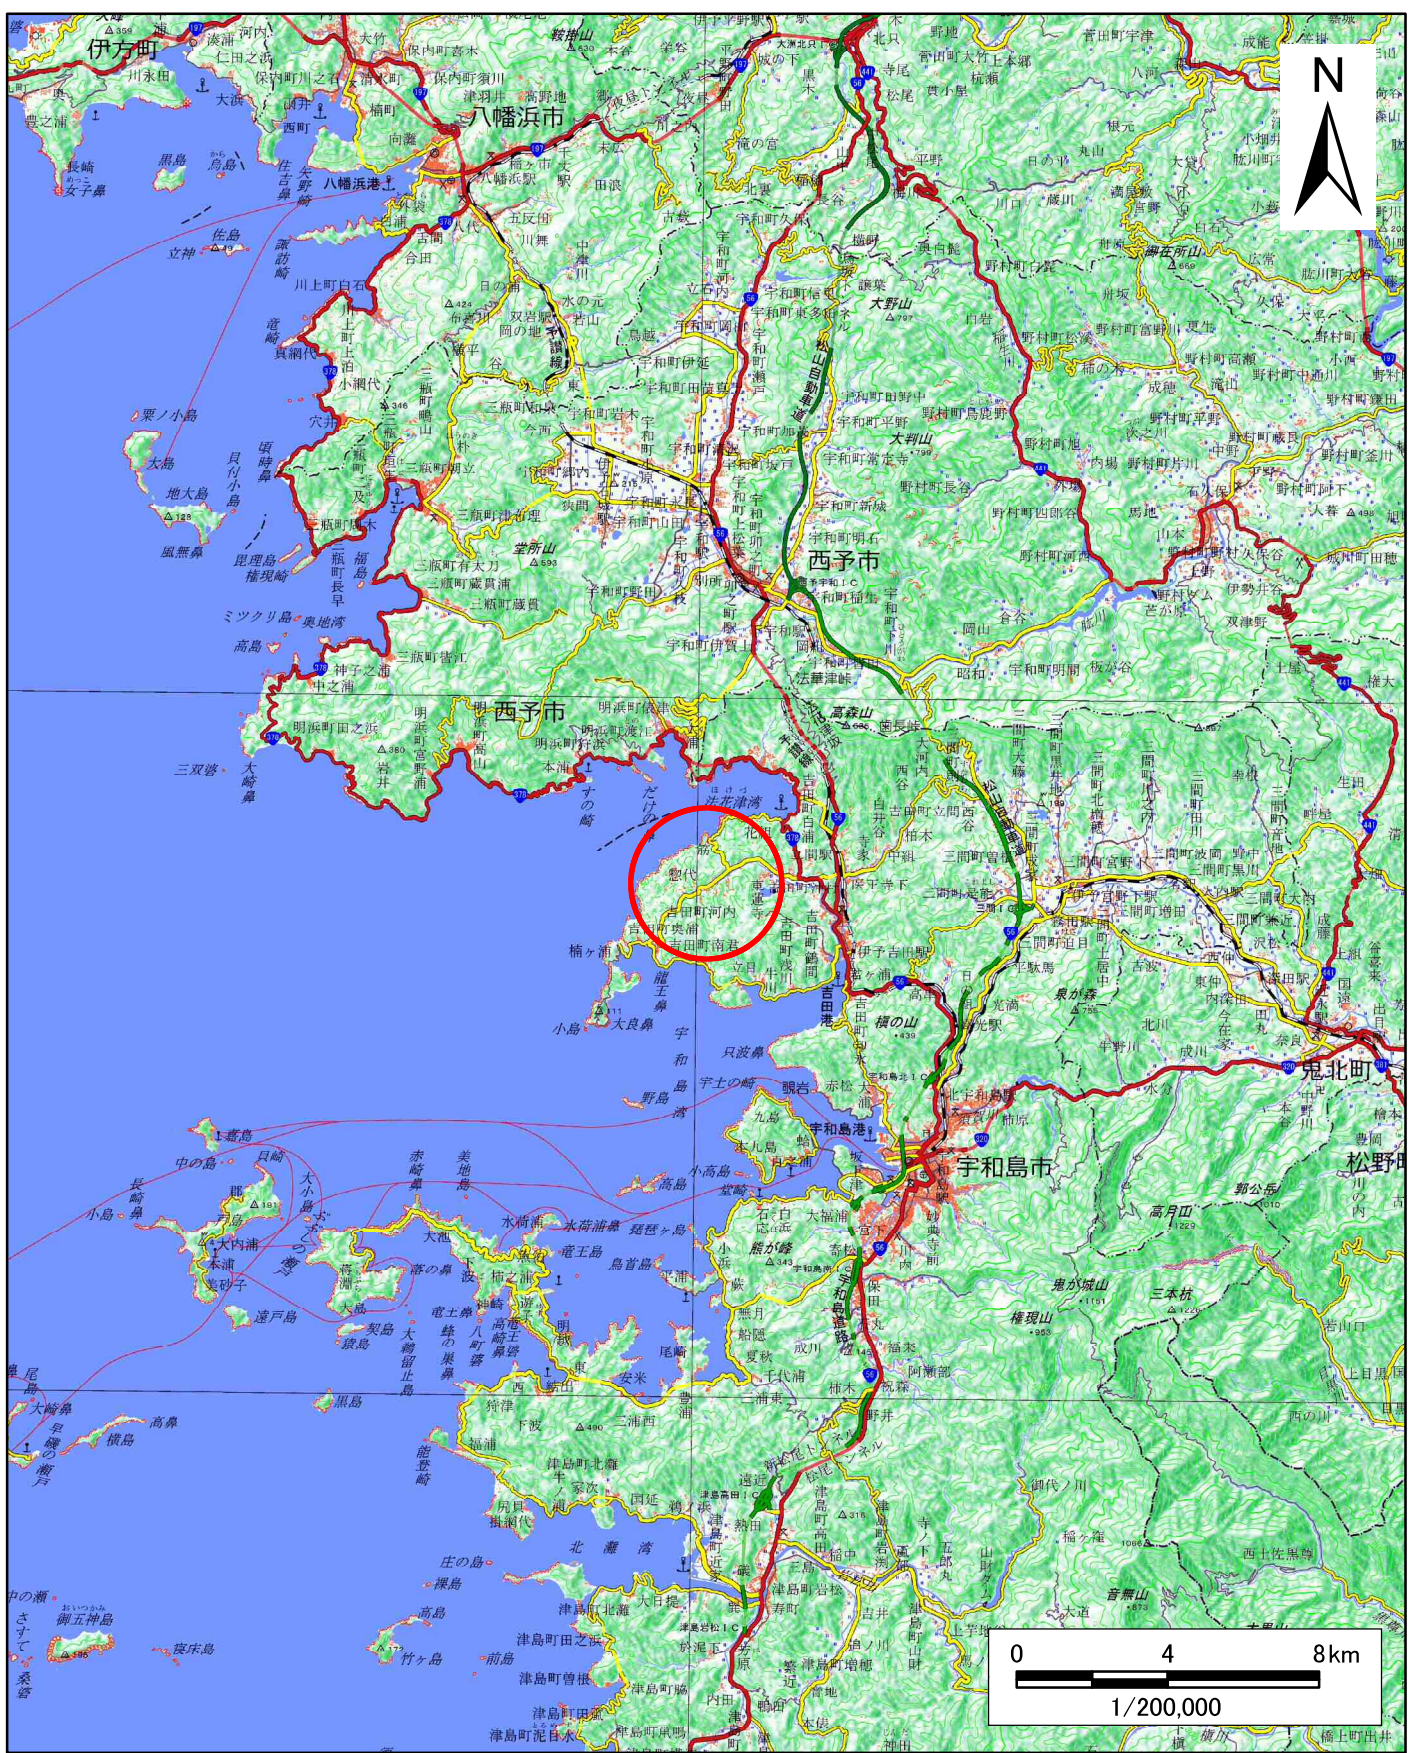


(1/25,000)


|                                       |         |               |
|---------------------------------------|---------|---------------|
| 様式－1（急）<br>土砂災害警戒区域・土砂災害特別警戒区域<br>位置図 | 自然現象の種類 | 急傾斜地の崩壊       |
|                                       | 箇所番号    | 481-I-2197(1) |
|                                       | 箇所名     | 中組(A)         |
|                                       | 所在地     | 宇和島市吉田町河内     |

「測量法に基づく国土地理院長承認(複製)R 6Sif 20」  
「本製品を複製する場合には、国土地理院の長の承認を得なければならない。」

土砂災害警戒区域等の指定の公示に係る図書(その2)

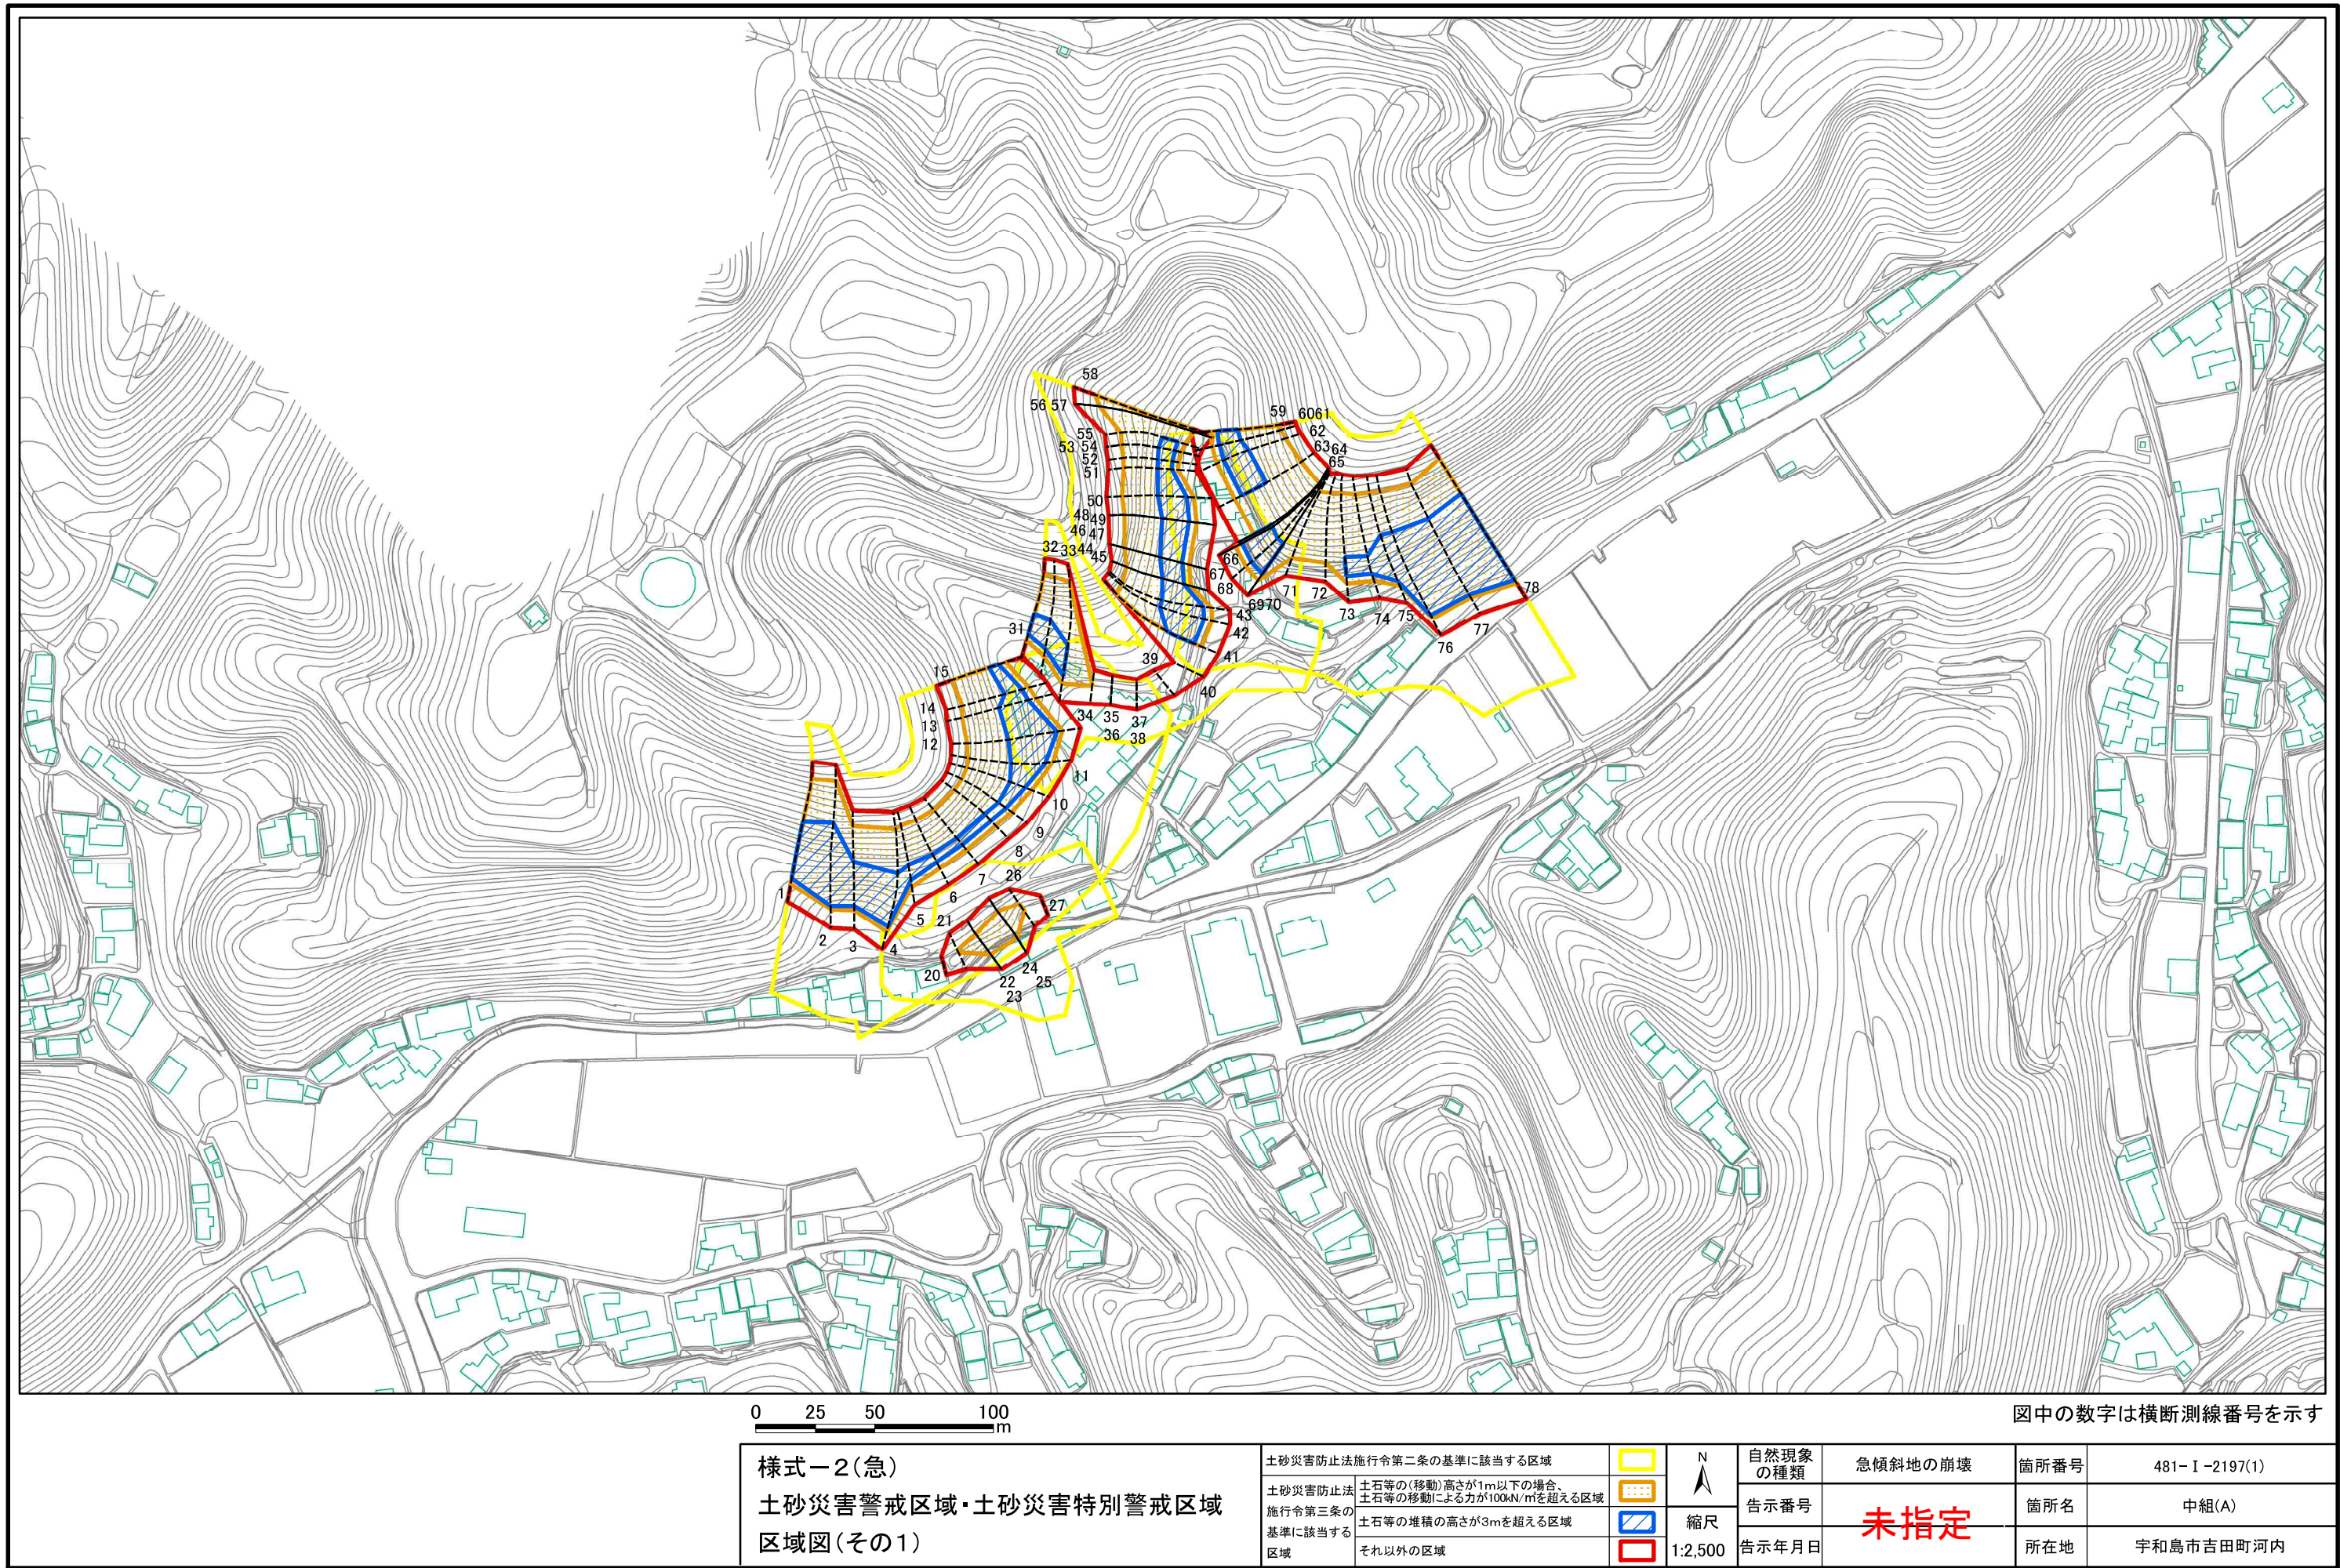

土砂災害警戒区域等の指定の公示に係る図書(その2-1)

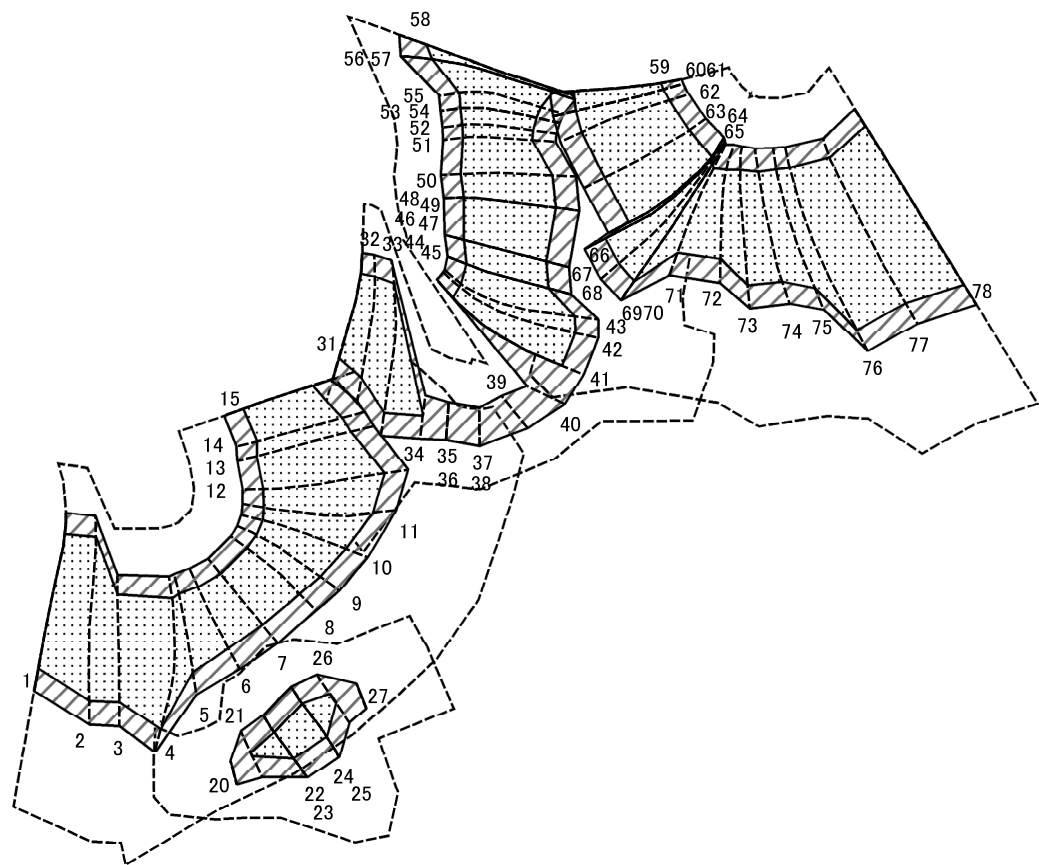

0 25 50 100  
m

図中の数字は横断測線番号を示す

様式-2-1(急)  
土砂災害特別警戒区域の区域区分図  
(急傾斜地の崩壊に伴う土石等の移動により  
建築物の地上部に作用すると想定される力)

|                                     |                                                               |  |
|-------------------------------------|---------------------------------------------------------------|--|
| 土砂災害防止法施行令第二条の基準に該当する区域             |                                                               |  |
| 土砂災害防止法<br>施行令第三条の<br>基準に該当する<br>区域 | 土石等の(移動)高さが1m以下の場合、<br>土石等の移動による力が100kN/m <sup>2</sup> を超える区域 |  |
|                                     | それ以外の区域                                                       |  |


N  
縮尺  
1:2,500

|             |
|-------------|
| 自然現象<br>の種類 |
| 告示番号        |
| 告示年月日       |

急傾斜地の崩壊  
  
**未指定**

|      |               |
|------|---------------|
| 箇所番号 | 481-I-2197(1) |
| 箇所名  | 中組(A)         |
| 所在地  | 宇和島市吉田町河内     |

土砂災害警戒区域等の指定の公示に係る図書(その2-2)

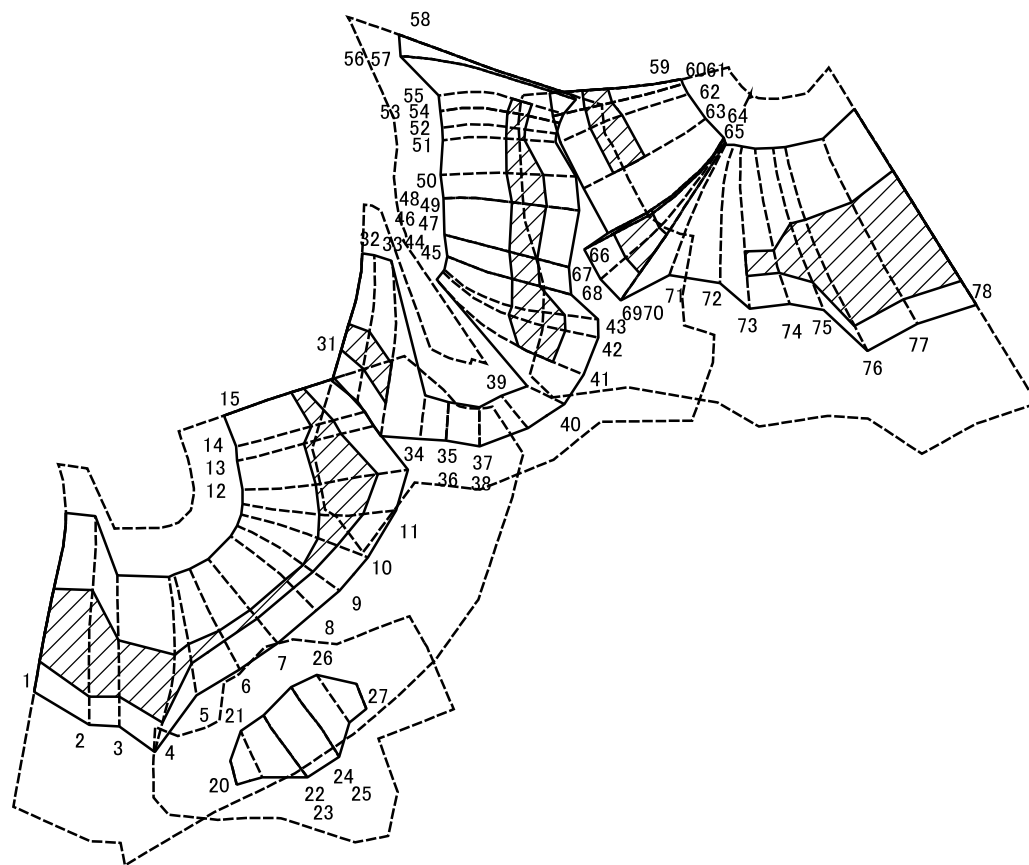

0 25 50 100  
m

図中の数字は横断測線番号を示す


様式-2-2(急)  
土砂災害特別警戒区域の区域区分図  
(急傾斜地の崩壊に伴う土石等の堆積により  
建築物の地上部に作用すると想定される力)

|                                     |                    |  |
|-------------------------------------|--------------------|--|
| 土砂災害防止法施行令第二条の基準に該当する区域             |                    |  |
| 土砂災害防止法<br>施行令第三条の<br>基準に該当する<br>区域 | 土石等の堆積の高さが3mを超える区域 |  |
|                                     | それ以外の区域            |  |

|               |
|---------------|
| N<br>↑        |
| 縮尺<br>1:2,500 |

|             |         |      |               |
|-------------|---------|------|---------------|
| 自然現象<br>の種類 | 急傾斜地の崩壊 | 箇所番号 | 481-I-2197(1) |
| 告示番号        | 未指定     | 箇所名  | 中組(A)         |
| 告示年月日       |         | 所在地  | 宇和島市吉田町河内     |

参考資料

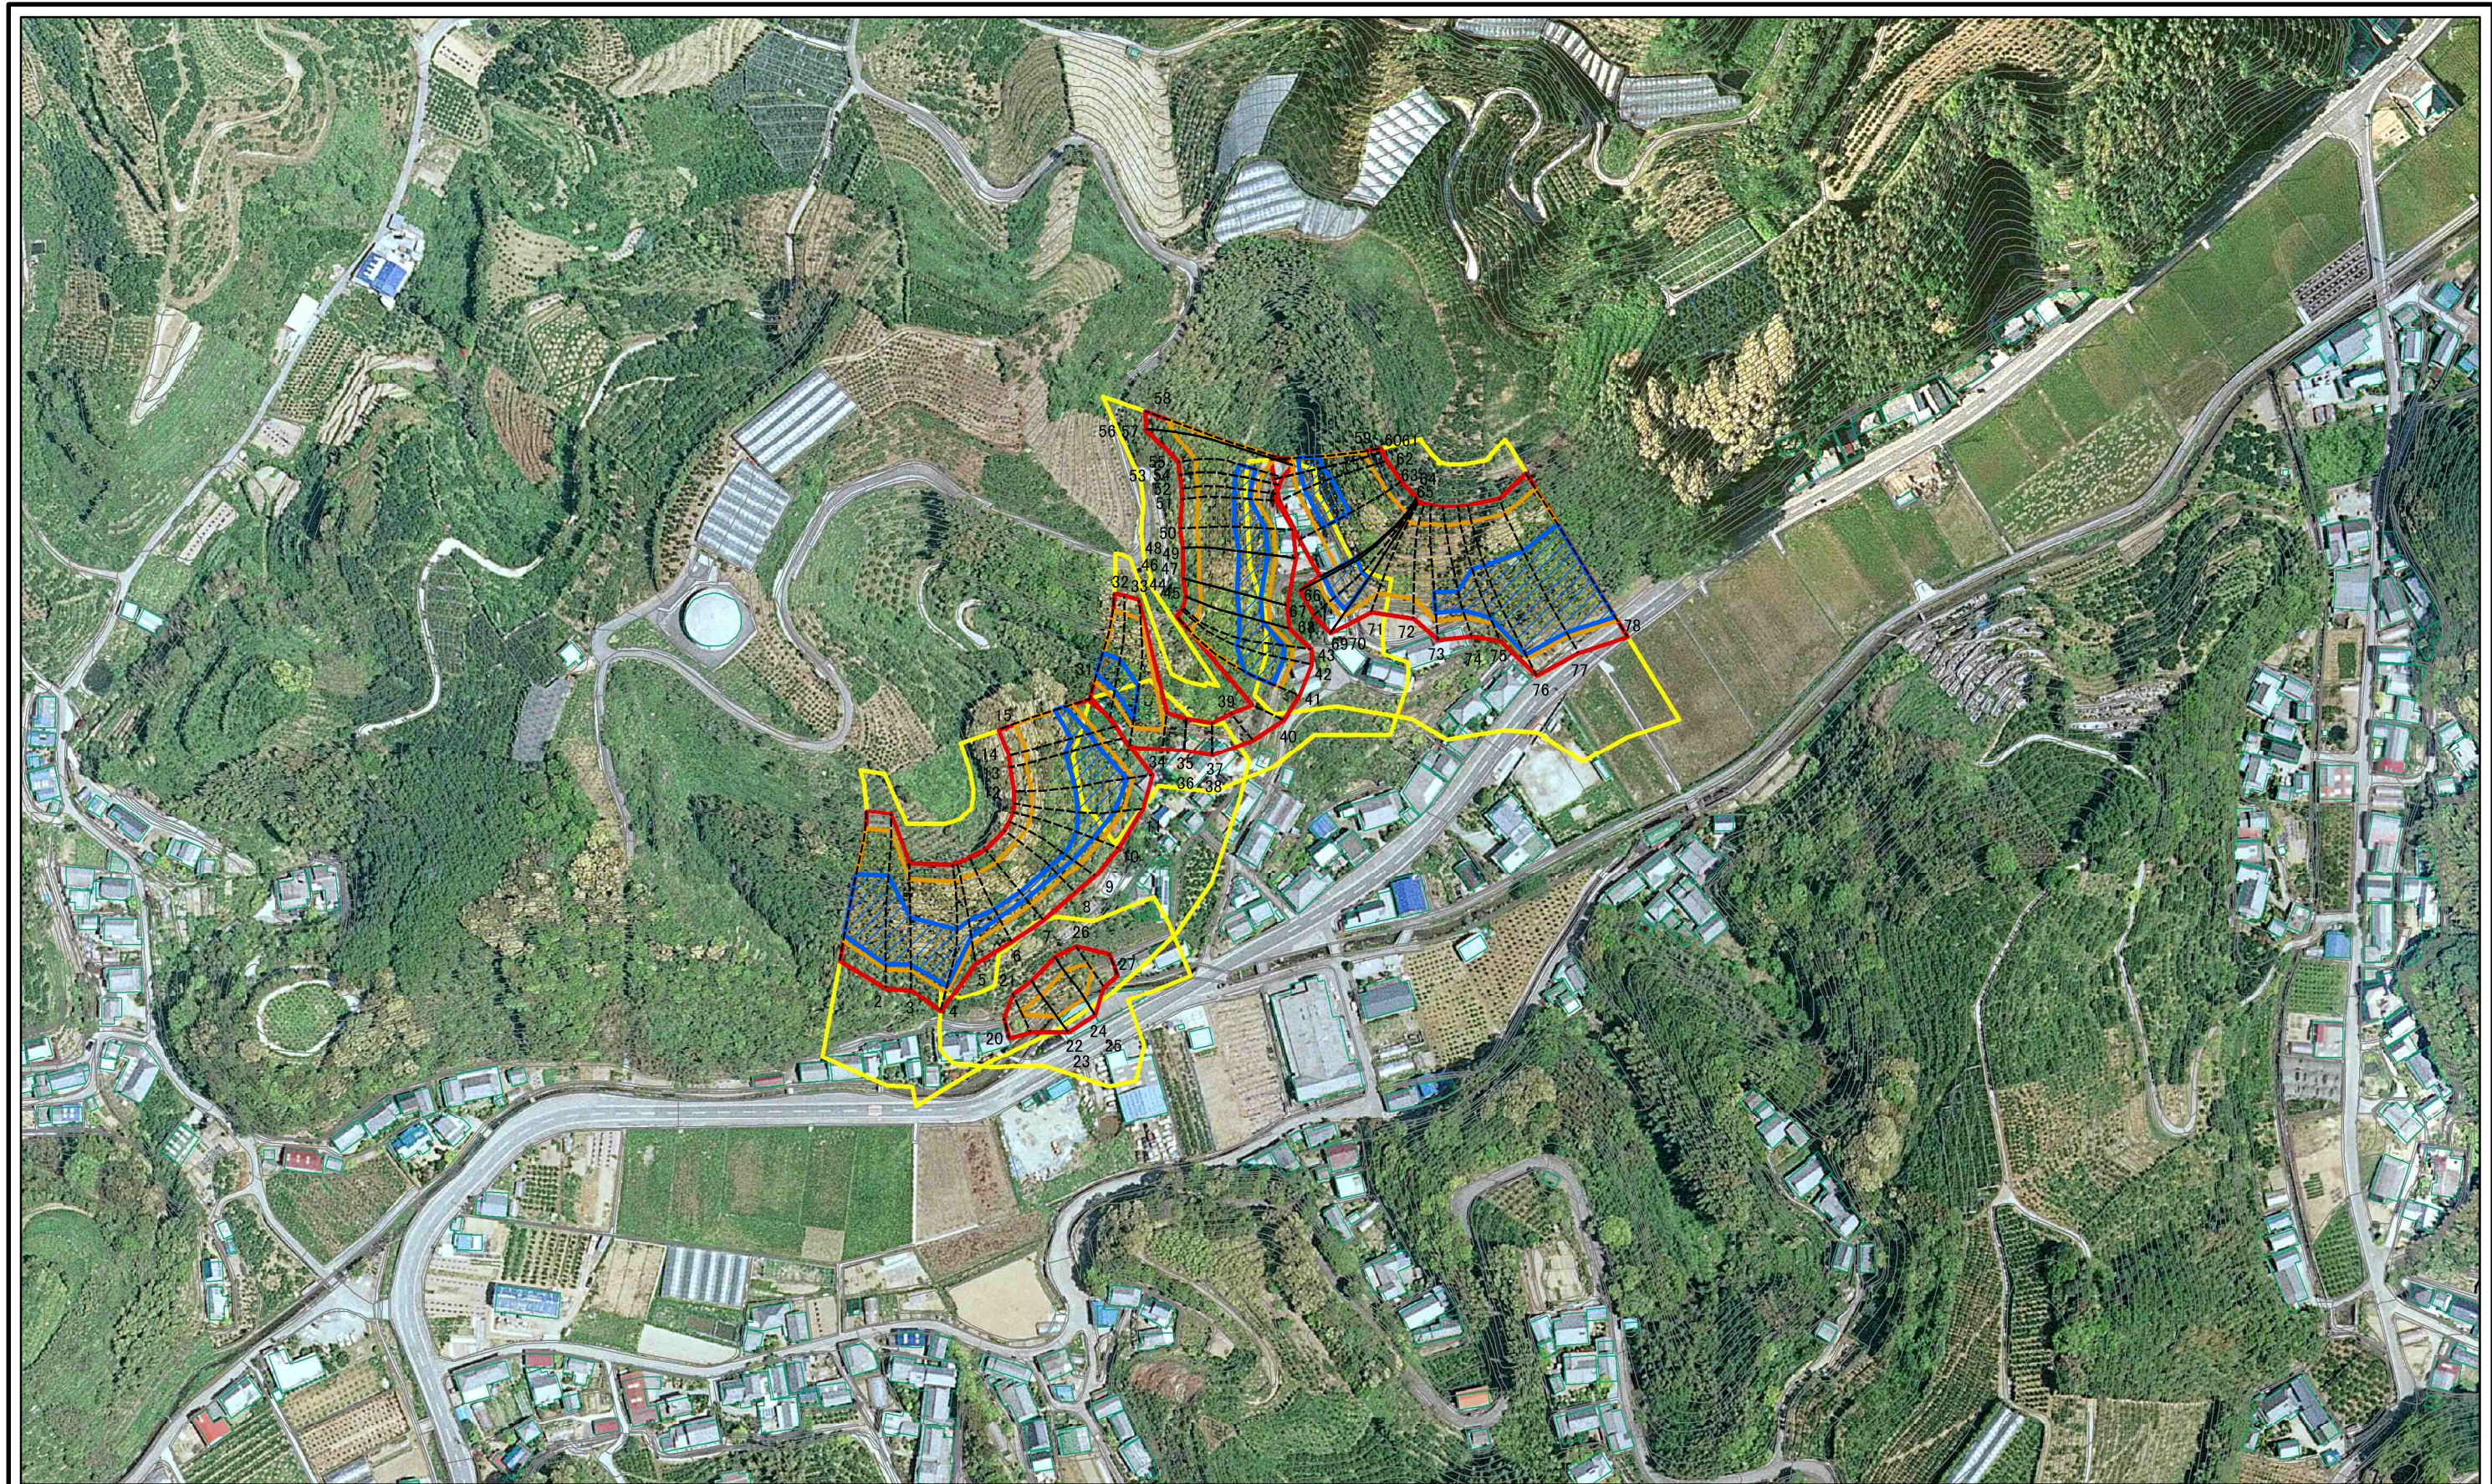

0 25 50 100  
m

図中の数字は横断測線番号を示す

参考資料: 航空写真

|                                             |                                                                                       |                    |         |         |      |               |
|---------------------------------------------|---------------------------------------------------------------------------------------|--------------------|---------|---------|------|---------------|
| 土砂災害防止法施行令第二条の基準に該当する区域                     |  | N<br>縮尺<br>1:2,500 | 自然現象の種類 | 急傾斜地の崩壊 | 箇所番号 | 481-I-2197(1) |
| 土砂災害防止法施行令第三条の基準に該当する区域                     |  |                    | 告示番号    | 未指定     | 箇所名  | 中組(A)         |
| 土砂等の(移動)高さが1m以下の場合、土砂等の移動による力が100kN/mを超える区域 |  |                    | 告示年月日   |         | 所在地  | 宇和島市吉田町河内     |
| 土砂等の堆積の高さが3mを超える区域                          |  |                    |         |         |      |               |
| それ以外の区域                                     |  |                    |         |         |      |               |

土砂災害警戒区域等の指定の公示に係る図書(その3)

| 横断測線の区間 | 土石等の移動により建築物の地上部に作用すると想定される力                              |               |                                       |               | 土石等の堆積により建築物の地上部に作用すると想定される力          |               |                                       |               |
|---------|-----------------------------------------------------------|---------------|---------------------------------------|---------------|---------------------------------------|---------------|---------------------------------------|---------------|
|         | 土石等の（移動）高さが1m以下の場合、土石等の移動による力が100kN/m <sup>2</sup> を超える区域 |               | それ以外の区域                               |               | 土石等の堆積の高さが3mを超える区域                    |               | それ以外の区域                               |               |
|         | 力の大きさのうち最大のもの<br>(kN/m <sup>2</sup> )                     | 土石等の高さ<br>(m) | 力の大きさのうち最大のもの<br>(kN/m <sup>2</sup> ) | 土石等の高さ<br>(m) | 力の大きさのうち最大のもの<br>(kN/m <sup>2</sup> ) | 土石等の高さ<br>(m) | 力の大きさのうち最大のもの<br>(kN/m <sup>2</sup> ) | 土石等の高さ<br>(m) |
| 1 ～ 2   | 163.84                                                    | 1.00          | 100.00                                | 1.00          | 22.21                                 | 4.15          | 16.05                                 | 3.00          |
| 2 ～ 3   | 163.84                                                    | 1.00          | 100.00                                | 1.00          | 22.21                                 | 4.15          | 16.05                                 | 3.00          |
| 3 ～ 4   | 161.79                                                    | 1.00          | 100.00                                | 1.00          | 21.17                                 | 3.96          | 16.05                                 | 3.00          |
| 4 ～ 5   | 158.94                                                    | 1.00          | 100.00                                | 1.00          | 19.62                                 | 3.67          | 16.05                                 | 3.00          |
| 5 ～ 6   | 153.95                                                    | 1.00          | 100.00                                | 1.00          | 17.57                                 | 3.28          | 16.05                                 | 3.00          |
| 6 ～ 7   | 151.54                                                    | 1.00          | 100.00                                | 1.00          | 17.53                                 | 3.28          | 16.05                                 | 3.00          |
| 7 ～ 8   | 151.64                                                    | 1.00          | 100.00                                | 1.00          | 17.53                                 | 3.28          | 16.05                                 | 3.00          |
| 8 ～ 9   | 151.64                                                    | 1.00          | 100.00                                | 1.00          | 17.13                                 | 3.20          | 16.05                                 | 3.00          |
| 9 ～ 10  | 150.55                                                    | 1.00          | 100.00                                | 1.00          | 16.70                                 | 3.12          | 16.05                                 | 3.00          |
| 10 ～ 11 | 156.60                                                    | 1.00          | 100.00                                | 1.00          | 16.96                                 | 3.17          | 16.05                                 | 3.00          |
| 11 ～ 12 | 160.82                                                    | 1.00          | 100.00                                | 1.00          | 20.09                                 | 3.75          | 16.05                                 | 3.00          |
| 12 ～ 13 | 160.82                                                    | 1.00          | 100.00                                | 1.00          | 20.09                                 | 3.75          | 16.05                                 | 3.00          |
| 13 ～ 14 | 159.12                                                    | 1.00          | 100.00                                | 1.00          | 17.82                                 | 3.33          | 16.05                                 | 3.00          |
| 14 ～ 15 | 152.45                                                    | 1.00          | 100.00                                | 1.00          | 17.00                                 | 3.18          | 16.05                                 | 3.00          |
|         |                                                           |               |                                       |               |                                       |               |                                       |               |
| 16 ～ 17 | －                                                         | －             | －                                     | －             | －                                     | －             | －                                     | －             |
| 17 ～ 18 | －                                                         | －             | －                                     | －             | －                                     | －             | －                                     | －             |
| 18 ～ 19 | －                                                         | －             | －                                     | －             | －                                     | －             | －                                     | －             |
| 19 ～ 20 | －                                                         | －             | －                                     | －             | －                                     | －             | －                                     | －             |
| 20 ～ 21 | －                                                         | －             | 100.00                                | 1.00          | －                                     | －             | 11.75                                 | 2.20          |
| 21 ～ 22 | 131.54                                                    | 1.00          | 100.00                                | 1.00          | －                                     | －             | 13.30                                 | 2.49          |
| 23 ～ 24 | 137.61                                                    | 1.00          | 100.00                                | 1.00          | －                                     | －             | 13.35                                 | 2.50          |
| 25 ～ 26 | 137.61                                                    | 1.00          | 100.00                                | 1.00          | －                                     | －             | 15.52                                 | 2.90          |
| 26 ～ 27 | －                                                         | －             | 100.00                                | 1.00          | －                                     | －             | 15.52                                 | 2.90          |
| 27 ～ 28 | －                                                         | －             | －                                     | －             | －                                     | －             | －                                     | －             |
| 28 ～ 29 | －                                                         | －             | －                                     | －             | －                                     | －             | －                                     | －             |

| 横断測線の区間 | 土石等の移動により建築物の地上部に作用すると想定される力                              |               |                                       |               | 土石等の堆積により建築物の地上部に作用すると想定される力          |               |                                       |               |
|---------|-----------------------------------------------------------|---------------|---------------------------------------|---------------|---------------------------------------|---------------|---------------------------------------|---------------|
|         | 土石等の（移動）高さが1m以下の場合、土石等の移動による力が100kN/m <sup>2</sup> を超える区域 |               | それ以外の区域                               |               | 土石等の堆積の高さが3mを超える区域                    |               | それ以外の区域                               |               |
|         | 力の大きさのうち最大のもの<br>(kN/m <sup>2</sup> )                     | 土石等の高さ<br>(m) | 力の大きさのうち最大のもの<br>(kN/m <sup>2</sup> ) | 土石等の高さ<br>(m) | 力の大きさのうち最大のもの<br>(kN/m <sup>2</sup> ) | 土石等の高さ<br>(m) | 力の大きさのうち最大のもの<br>(kN/m <sup>2</sup> ) | 土石等の高さ<br>(m) |
| 29 ～ 30 | －                                                         | －             | －                                     | －             | －                                     | －             | －                                     | －             |
|         |                                                           |               |                                       |               |                                       |               |                                       |               |
| 31 ～ 32 | 156.09                                                    | 1.00          | 100.00                                | 1.00          | 17.47                                 | 3.26          | 16.05                                 | 3.00          |
| 32 ～ 33 | 156.09                                                    | 1.00          | 100.00                                | 1.00          | 17.04                                 | 3.18          | 16.05                                 | 3.00          |
| 33 ～ 34 | 154.80                                                    | 1.00          | 100.00                                | 1.00          | －                                     | －             | 16.05                                 | 3.00          |
| 34 ～ 35 | －                                                         | －             | 100.00                                | 1.00          | －                                     | －             | 13.57                                 | 2.53          |
| 36 ～ 37 | －                                                         | －             | 93.19                                 | 1.00          | －                                     | －             | 10.99                                 | 2.05          |
| 38 ～ 39 | －                                                         | －             | 97.47                                 | 1.00          | －                                     | －             | 13.30                                 | 2.48          |
| 39 ～ 40 | －                                                         | －             | 97.47                                 | 1.00          | －                                     | －             | 12.55                                 | 2.35          |
| 40 ～ 41 | －                                                         | －             | 100.00                                | 1.00          | －                                     | －             | 16.05                                 | 3.00          |
| 41 ～ 42 | 157.06                                                    | 1.00          | 100.00                                | 1.00          | 16.78                                 | 3.14          | 16.05                                 | 3.00          |
| 42 ～ 43 | 157.63                                                    | 1.00          | 100.00                                | 1.00          | 16.92                                 | 3.16          | 16.05                                 | 3.00          |
| 43 ～ 44 | 157.63                                                    | 1.00          | 100.00                                | 1.00          | 17.87                                 | 3.34          | 16.05                                 | 3.00          |
| 45 ～ 46 | 157.01                                                    | 1.00          | 100.00                                | 1.00          | 18.03                                 | 3.37          | 16.05                                 | 3.00          |
| 47 ～ 48 | 158.40                                                    | 1.00          | 100.00                                | 1.00          | 17.41                                 | 3.25          | 16.05                                 |               |
| 49 ～ 50 | 158.83                                                    | 1.00          | 100.00                                | 1.00          | 18.15                                 | 3.39          | 16.05                                 | 3.00          |
| 50 ～ 51 | 158.83                                                    | 1.00          | 100.00                                | 1.00          | 18.47                                 | 3.45          | 16.05                                 | 3.00          |
| 51 ～ 52 | 153.34                                                    | 1.00          | 100.00                                | 1.00          | 18.47                                 | 3.45          | 16.05                                 | 3.00          |
| 52 ～ 53 | 154.73                                                    | 1.00          | 100.00                                | 1.00          | 18.32                                 | 3.42          | 16.05                                 | 3.00          |
| 54 ～ 55 | 154.73                                                    | 1.00          | 100.00                                | 1.00          | 17.36                                 | 3.24          | 16.05                                 | 3.00          |
| 55 ～ 56 | 153.49                                                    | 1.00          | 100.00                                | 1.00          | －                                     | －             | 16.05                                 | 3.00          |
| 57 ～ 58 | 143.26                                                    | 1.00          | 100.00                                | 1.00          | －                                     | －             | 15.66                                 | 2.93          |
|         |                                                           |               |                                       |               |                                       |               |                                       |               |
| 59 ～ 60 | 155.91                                                    | 1.00          | 100.00                                | 1.00          | 17.40                                 | 3.25          | 16.05                                 | 3.00          |
| 61 ～ 62 | 158.45                                                    | 1.00          | 100.00                                | 1.00          | 17.23                                 | 3.22          | 16.05                                 | 3.00          |
| 62 ～ 63 | 158.45                                                    | 1.00          | 100.00                                | 1.00          | 17.23                                 | 3.22          | 16.05                                 | 3.00          |

|                                      |         |         |      |               |
|--------------------------------------|---------|---------|------|---------------|
| 様式－3(急)<br>建築物の構造の規制に必要な<br>衝撃に関する事項 | 自然現象の種類 | 急傾斜地の崩壊 | 箇所番号 | 481-Ⅰ-2197(1) |
|                                      | 告示番号    | 未指定     | 箇所名  | 中組(A)         |
|                                      | 告示年月日   |         | 所在地  | 宇和島市吉田町河内     |

## 土砂災害警戒区域等の指定の公示に係る図書(その3)

[illegible]