別紙２

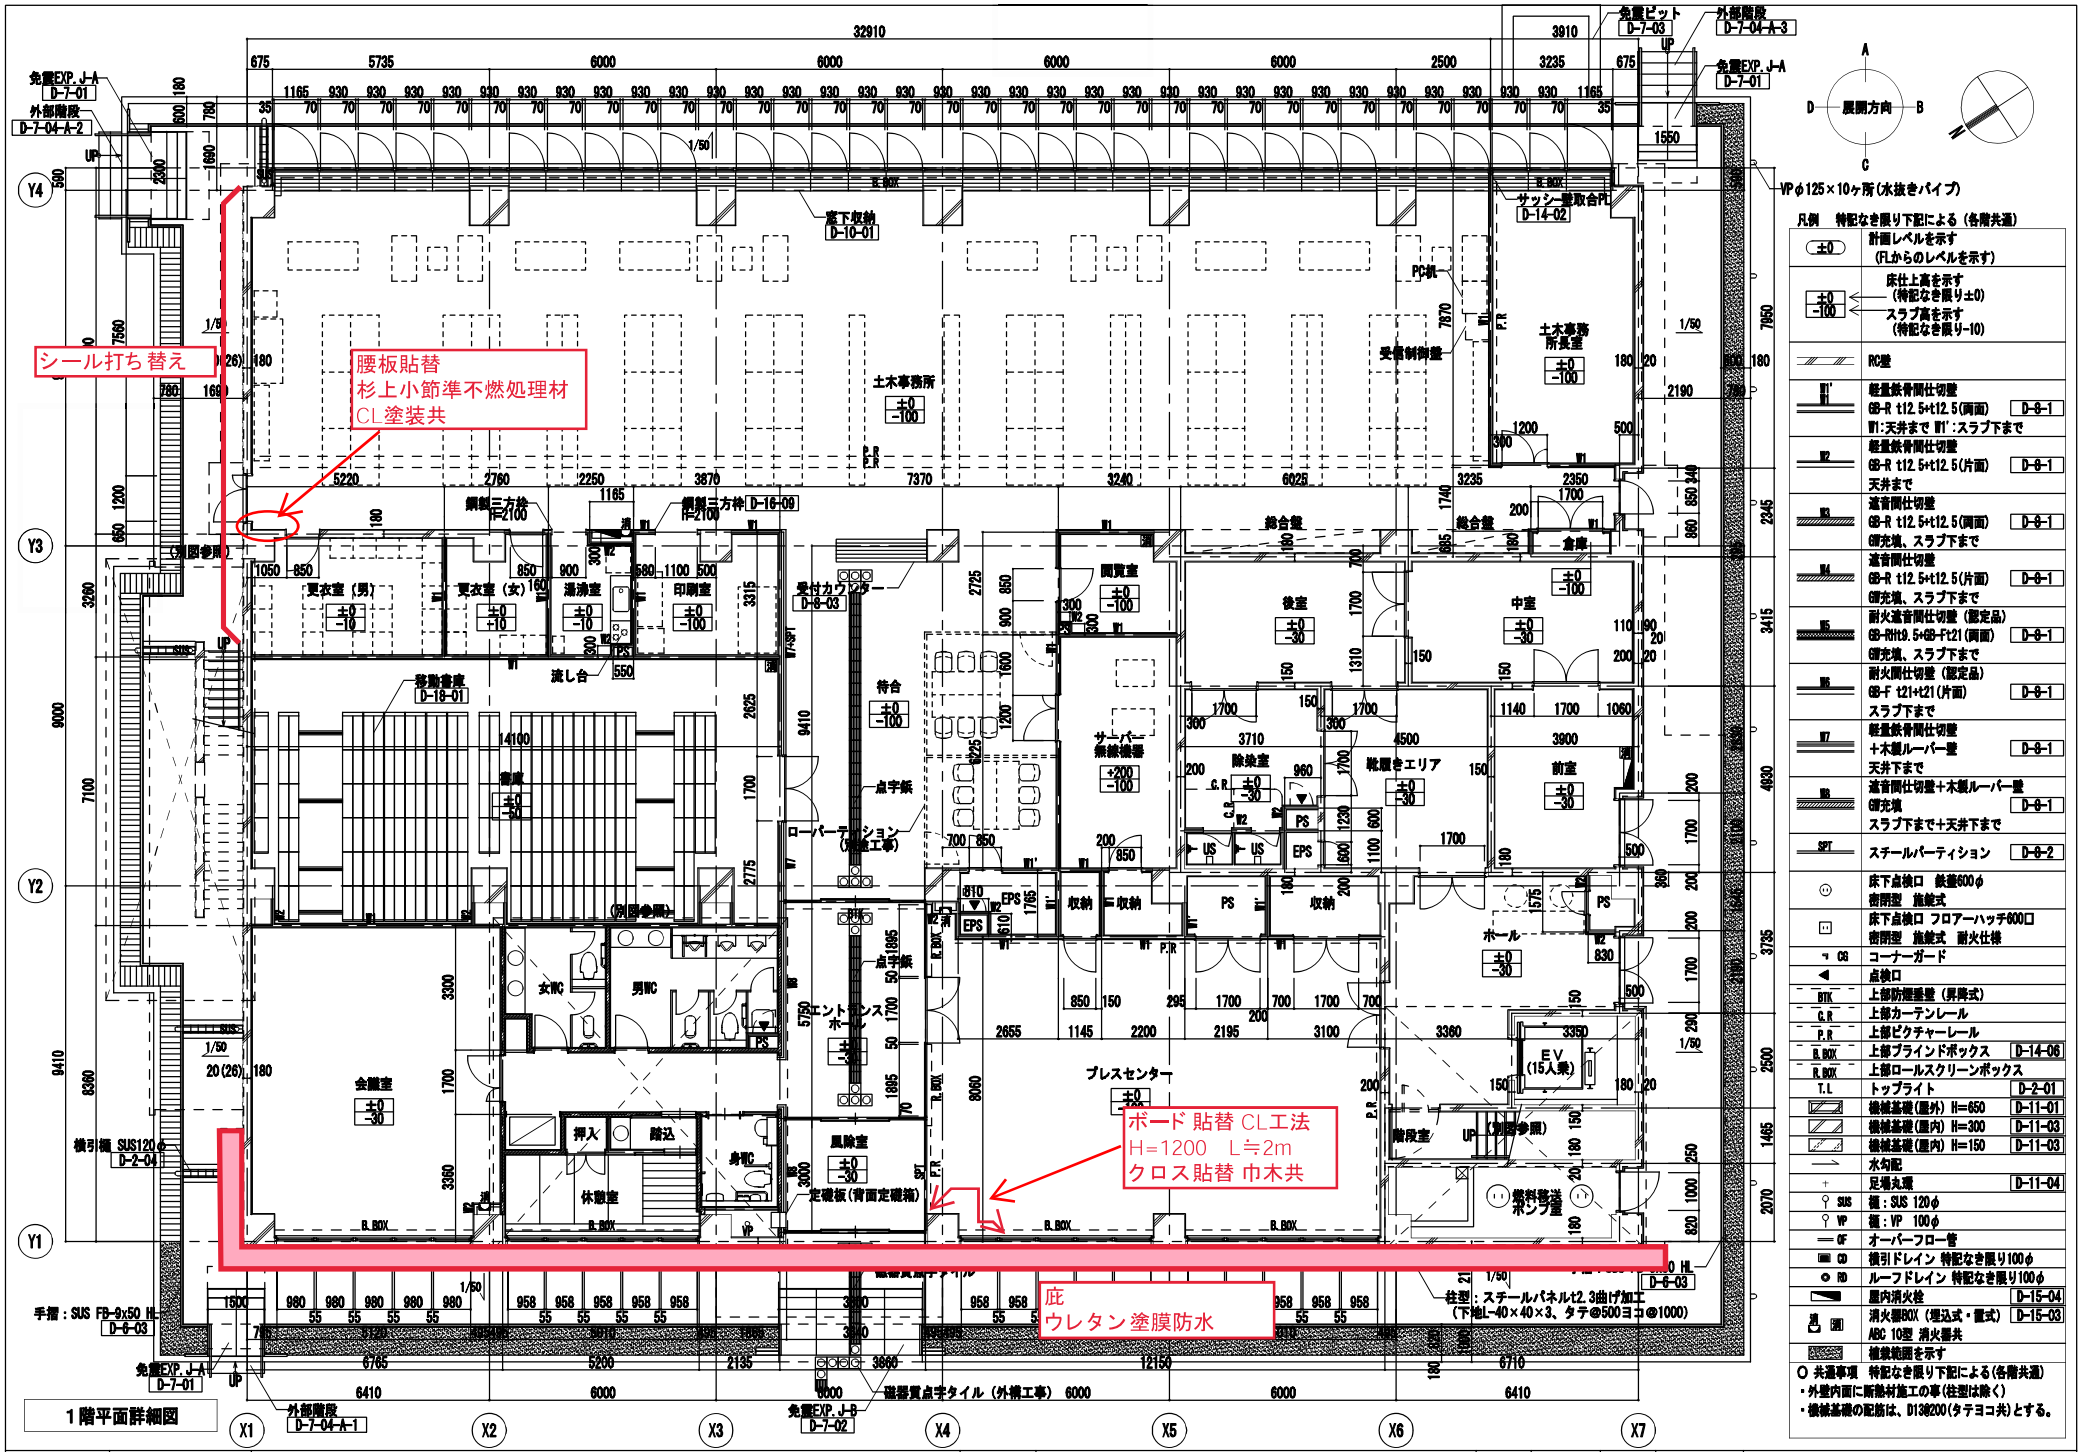

平成25年度	工事番号・工事名	建第１号の１	（仮称）愛媛県オフサイトセンター・西予土木事務所新築工事	名称	平面詳細図（１）	縮尺	1/100	建築	A-38	愛媛県土木部道路都市局建築住宅課営繕室