


Aタイプ (妻戸)

Bタイプ (中戸)

Bタイプ (中戸)

Aタイプ (妻戸)

1階平面図・配置図

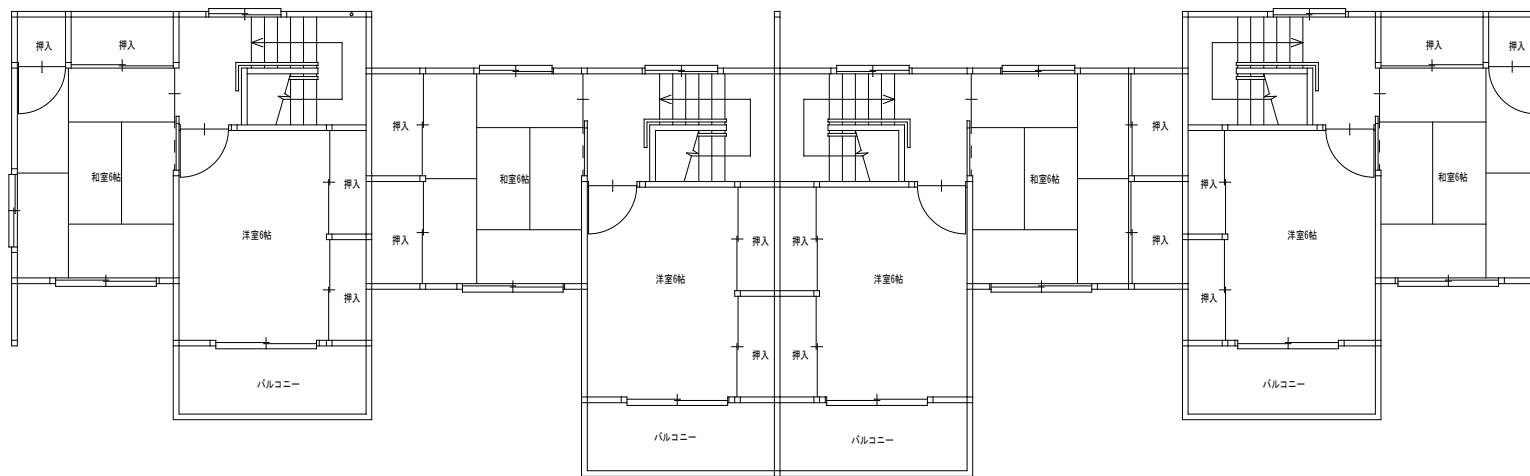

Aタイプ (妻戸)

Bタイプ (中戸)

Bタイプ (中戸)

Aタイプ (妻戸)

2階平面図・配置図