



松山空港国際線旅客ビルの将来配置計画(素案)


案1 東側展開(ビル建替)

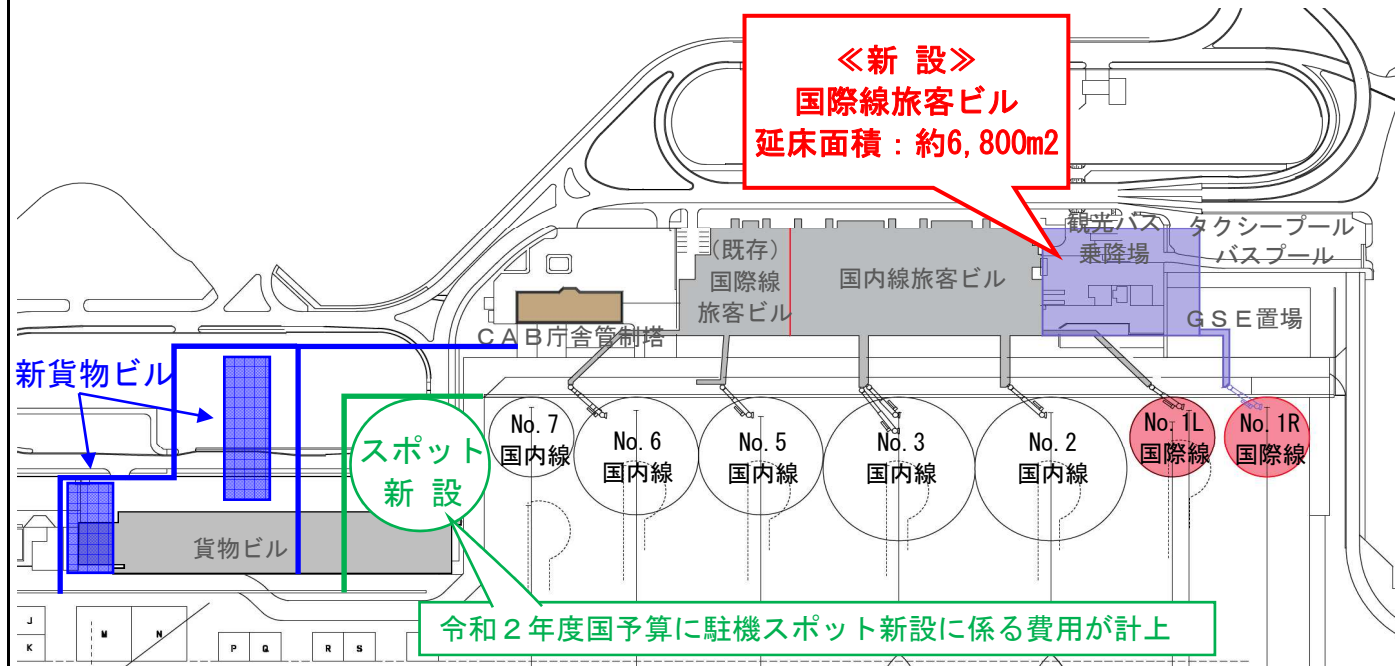


案2 西側展開(ビル建替)

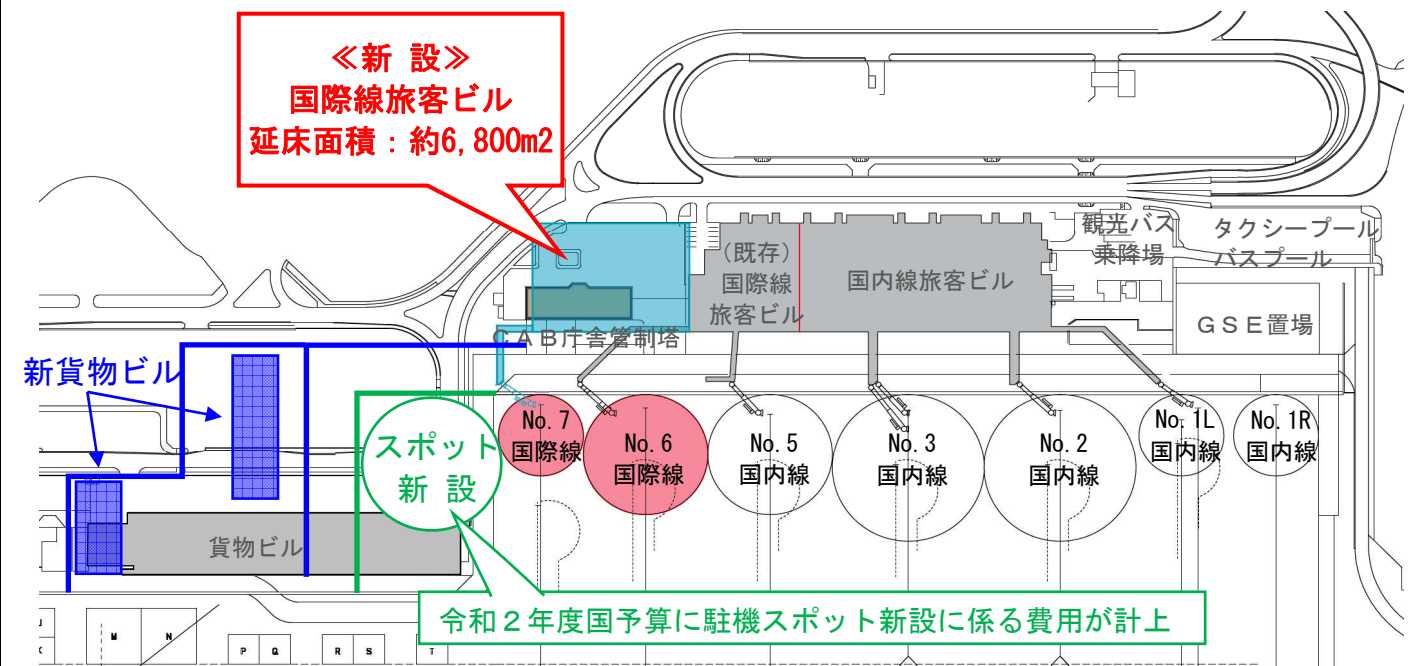

案3 西側展開(既存国際線ビル拡張)

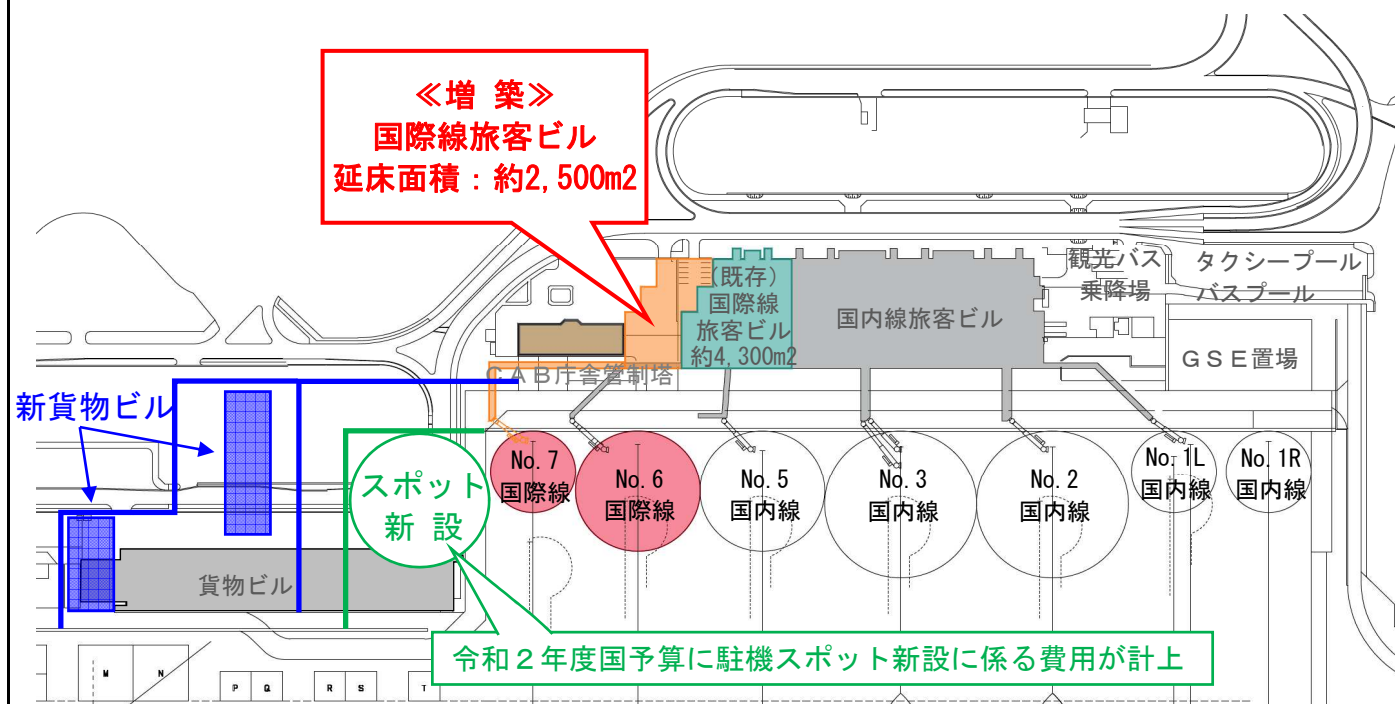

案4 西側展開(ビル建替、段階整備)

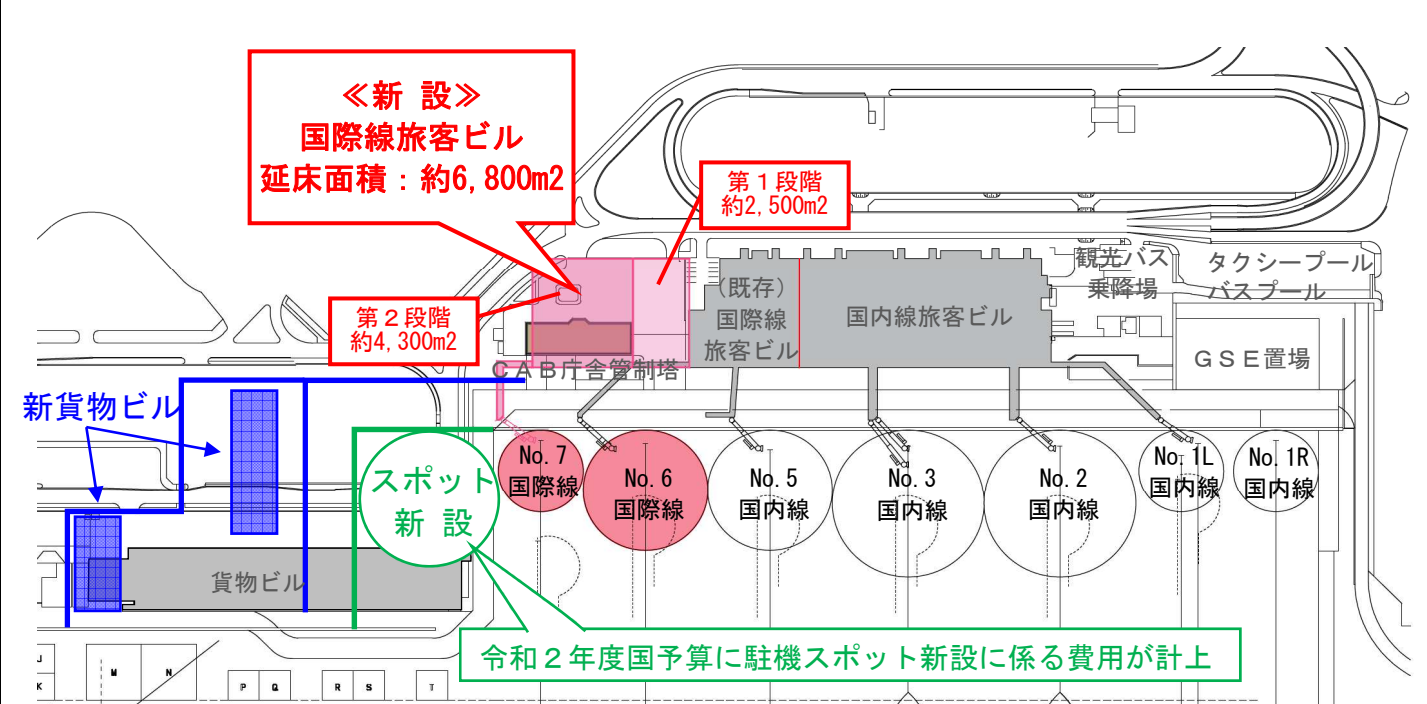

※愛媛県の想定であり、今後関係者との調整により内容が変更となる場合がある。