



4階平面図 1/100
根影位置

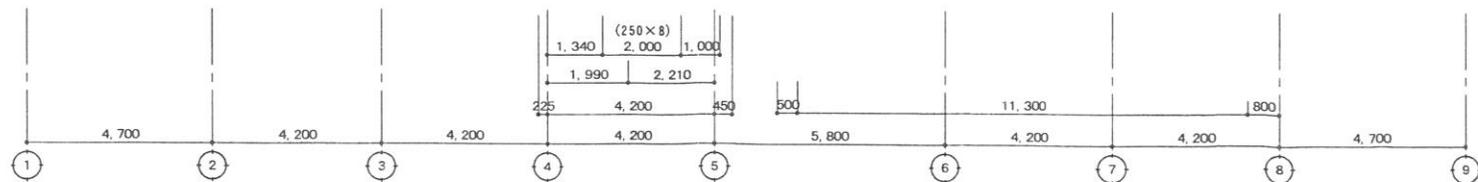




着色（青色）部分は行政財産使用団体（松山市）が使用しています（令和5年度現在）

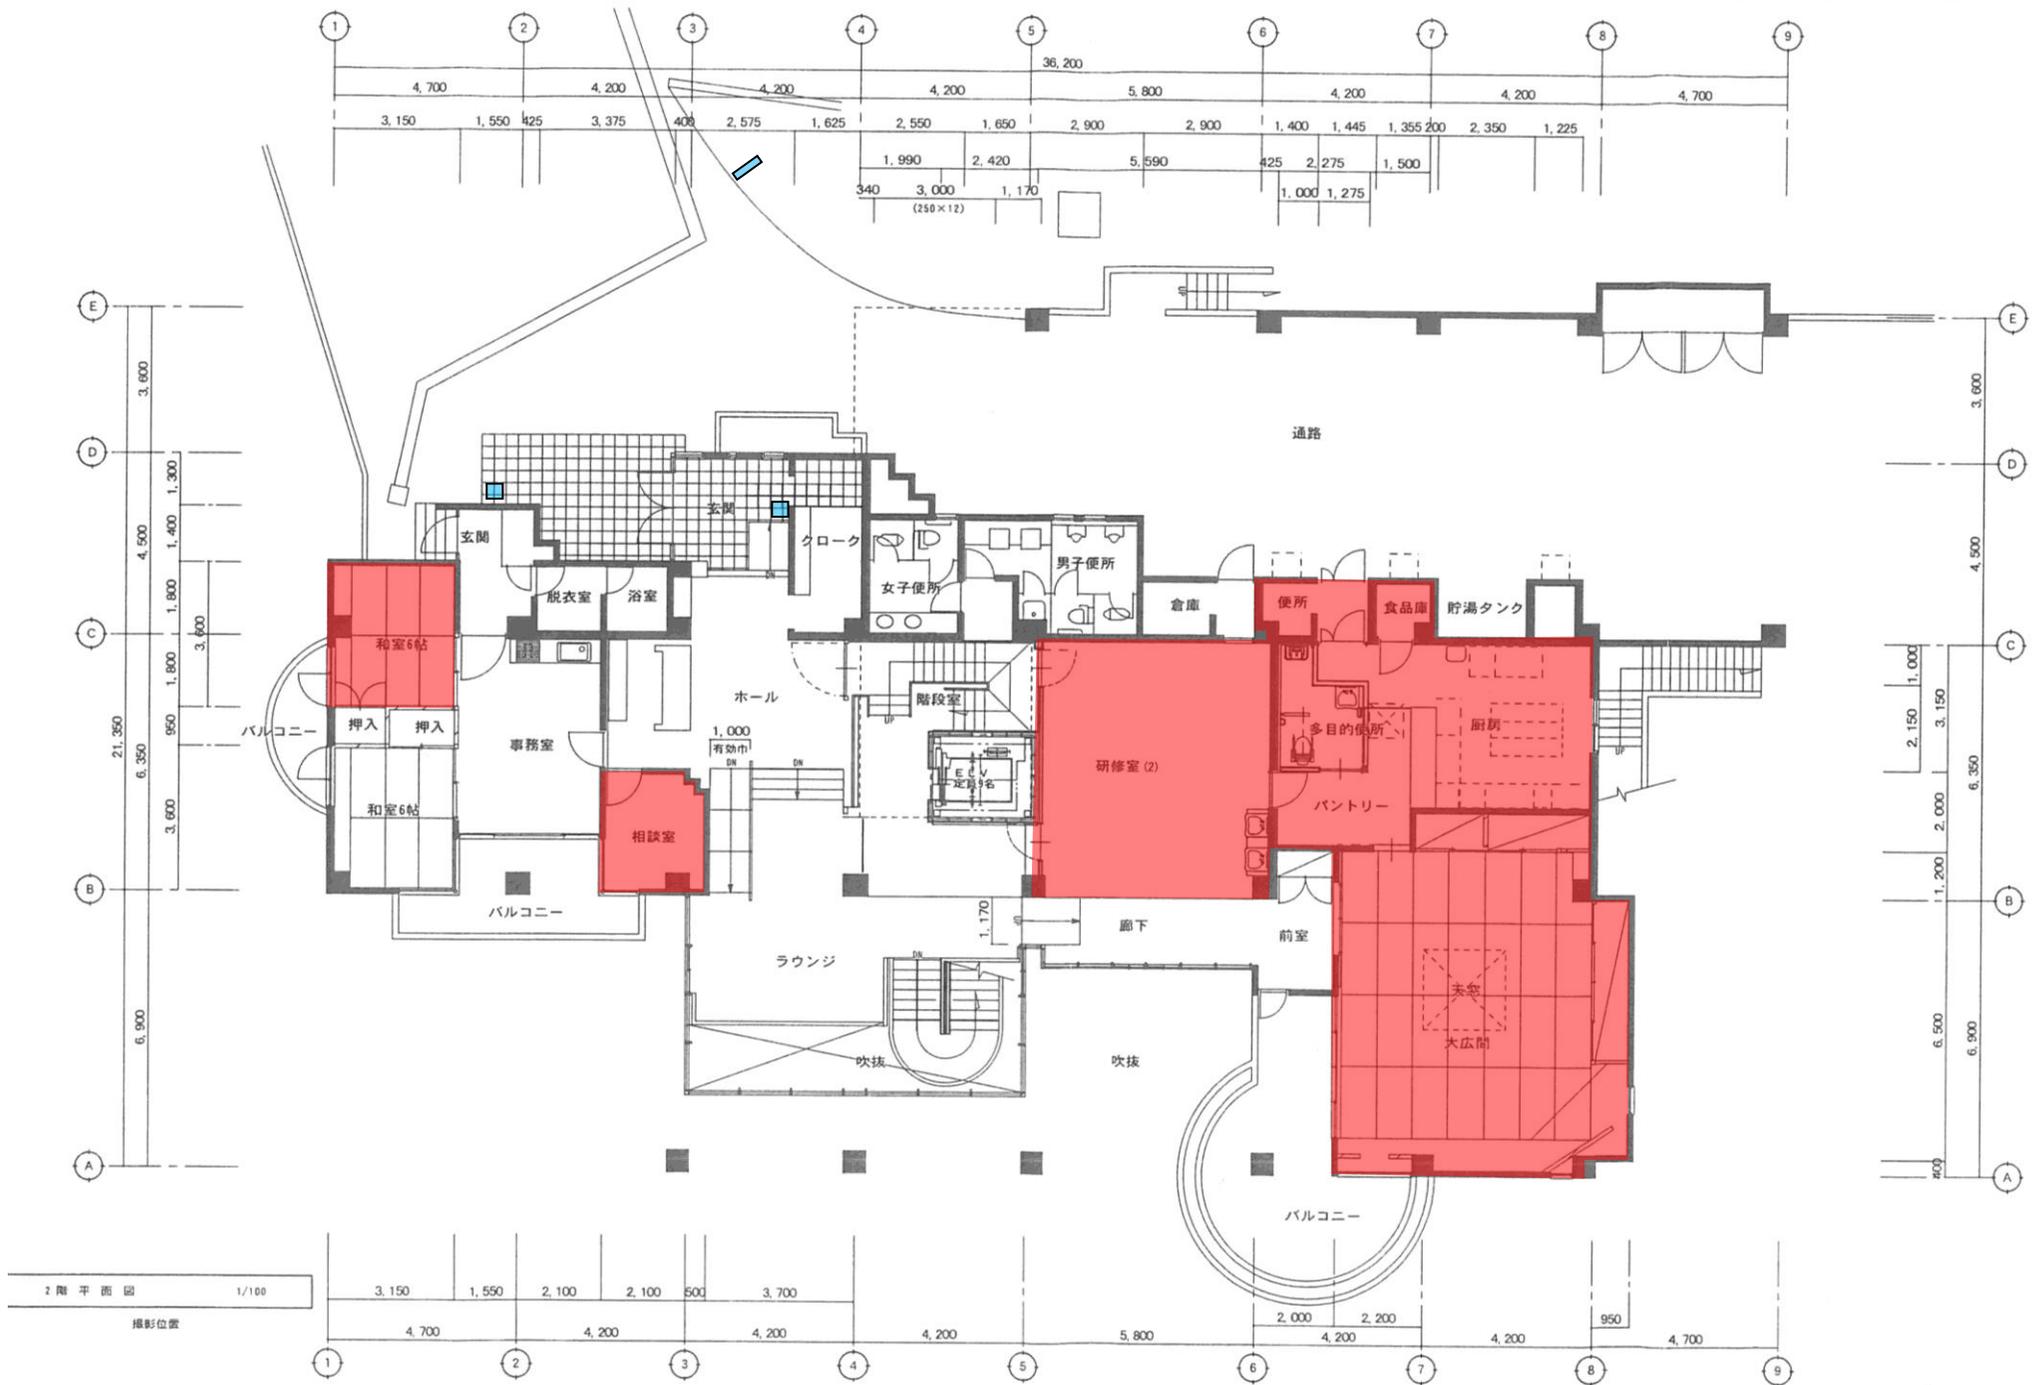

着色（赤色）部分は自主事業（介護サービス事業等）で使用することができます
 着色（青色）部分は行政財産使用団体（松山市）が使用しています（令和5年度現在）

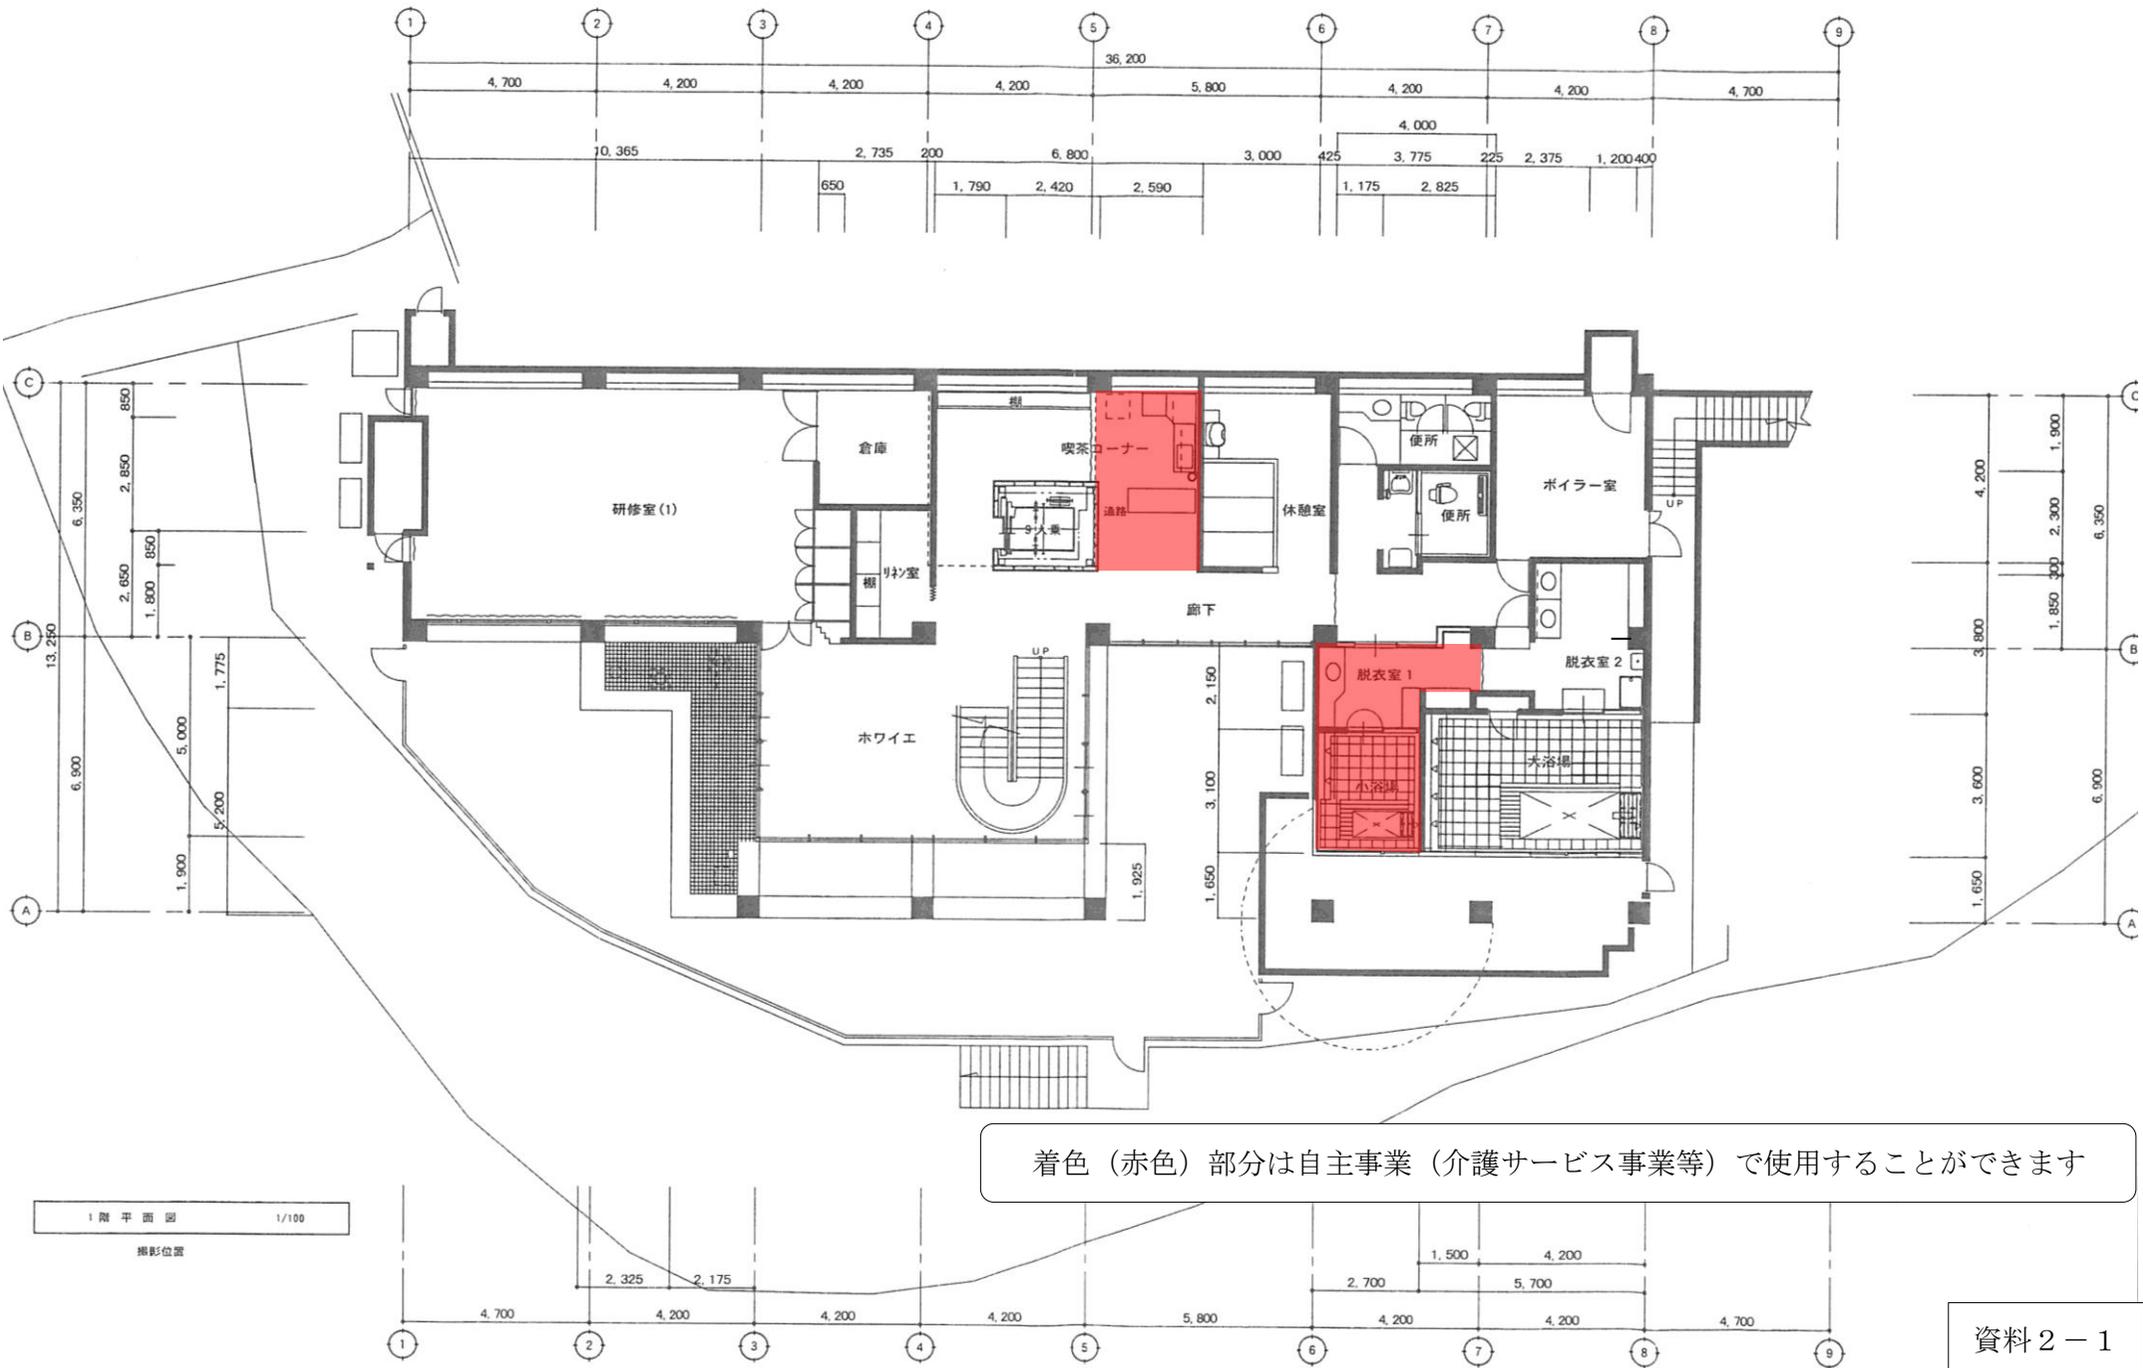

1階平面図 1/100
撮影位置

着色（赤色）部分は自主事業（介護サービス事業等）で使用することができます