


-  赤字 LED化対象器具
 赤字 LED化対象器具
 赤字 非常照明器具
 赤字 非常照明器具付蛍光灯

休養室		湯浴室		階段室A		外部入口		自動販売機コーナー		待合室		ローカ		湯浴室		機械室		階段室B		診療室		ブラッシング室		プレイルーム							
一般照明器具	G32	1	一般照明器具	N21	1	非常用照灯具	A41B	1	一般照明器具	W21	1	一般照明器具	A41	2	一般照明器具	N21	1	一般照明器具	K41	1	非常用照灯具	A43(42)	3	歯科処置室	A43(42)	3	一般照明器具	A43(42)ヒタリ	6		
			一般照明器具	V22MP	1	非常用照灯具	KK401	2				一般照明器具	A43(42)ヒタリ	3	一般照明器具	V22MP	1	一般照明器具	S41	2	非常用照灯具	KK401	2	一般照明器具	A43(42)ヒタリ	4	一般照明器具	A43(42)シキ	6		
												非常用照灯具	e20B	2									一般照明器具	A43(42)シキ	4	一般照明器具	A43(42)シキ	4	ダウンライト	DL6-150	2
非常用照灯具	A41B	1																					一般照明器具	N21	1						
																							</								

[illegible]

中予地方局 電灯設備 1階平面図 執務室以外

- 赤字 LED化対象器具
- 赤字 LED化対象器具
- 赤字 非常照明器具
- 赤字 非常照明器具付蛍光灯

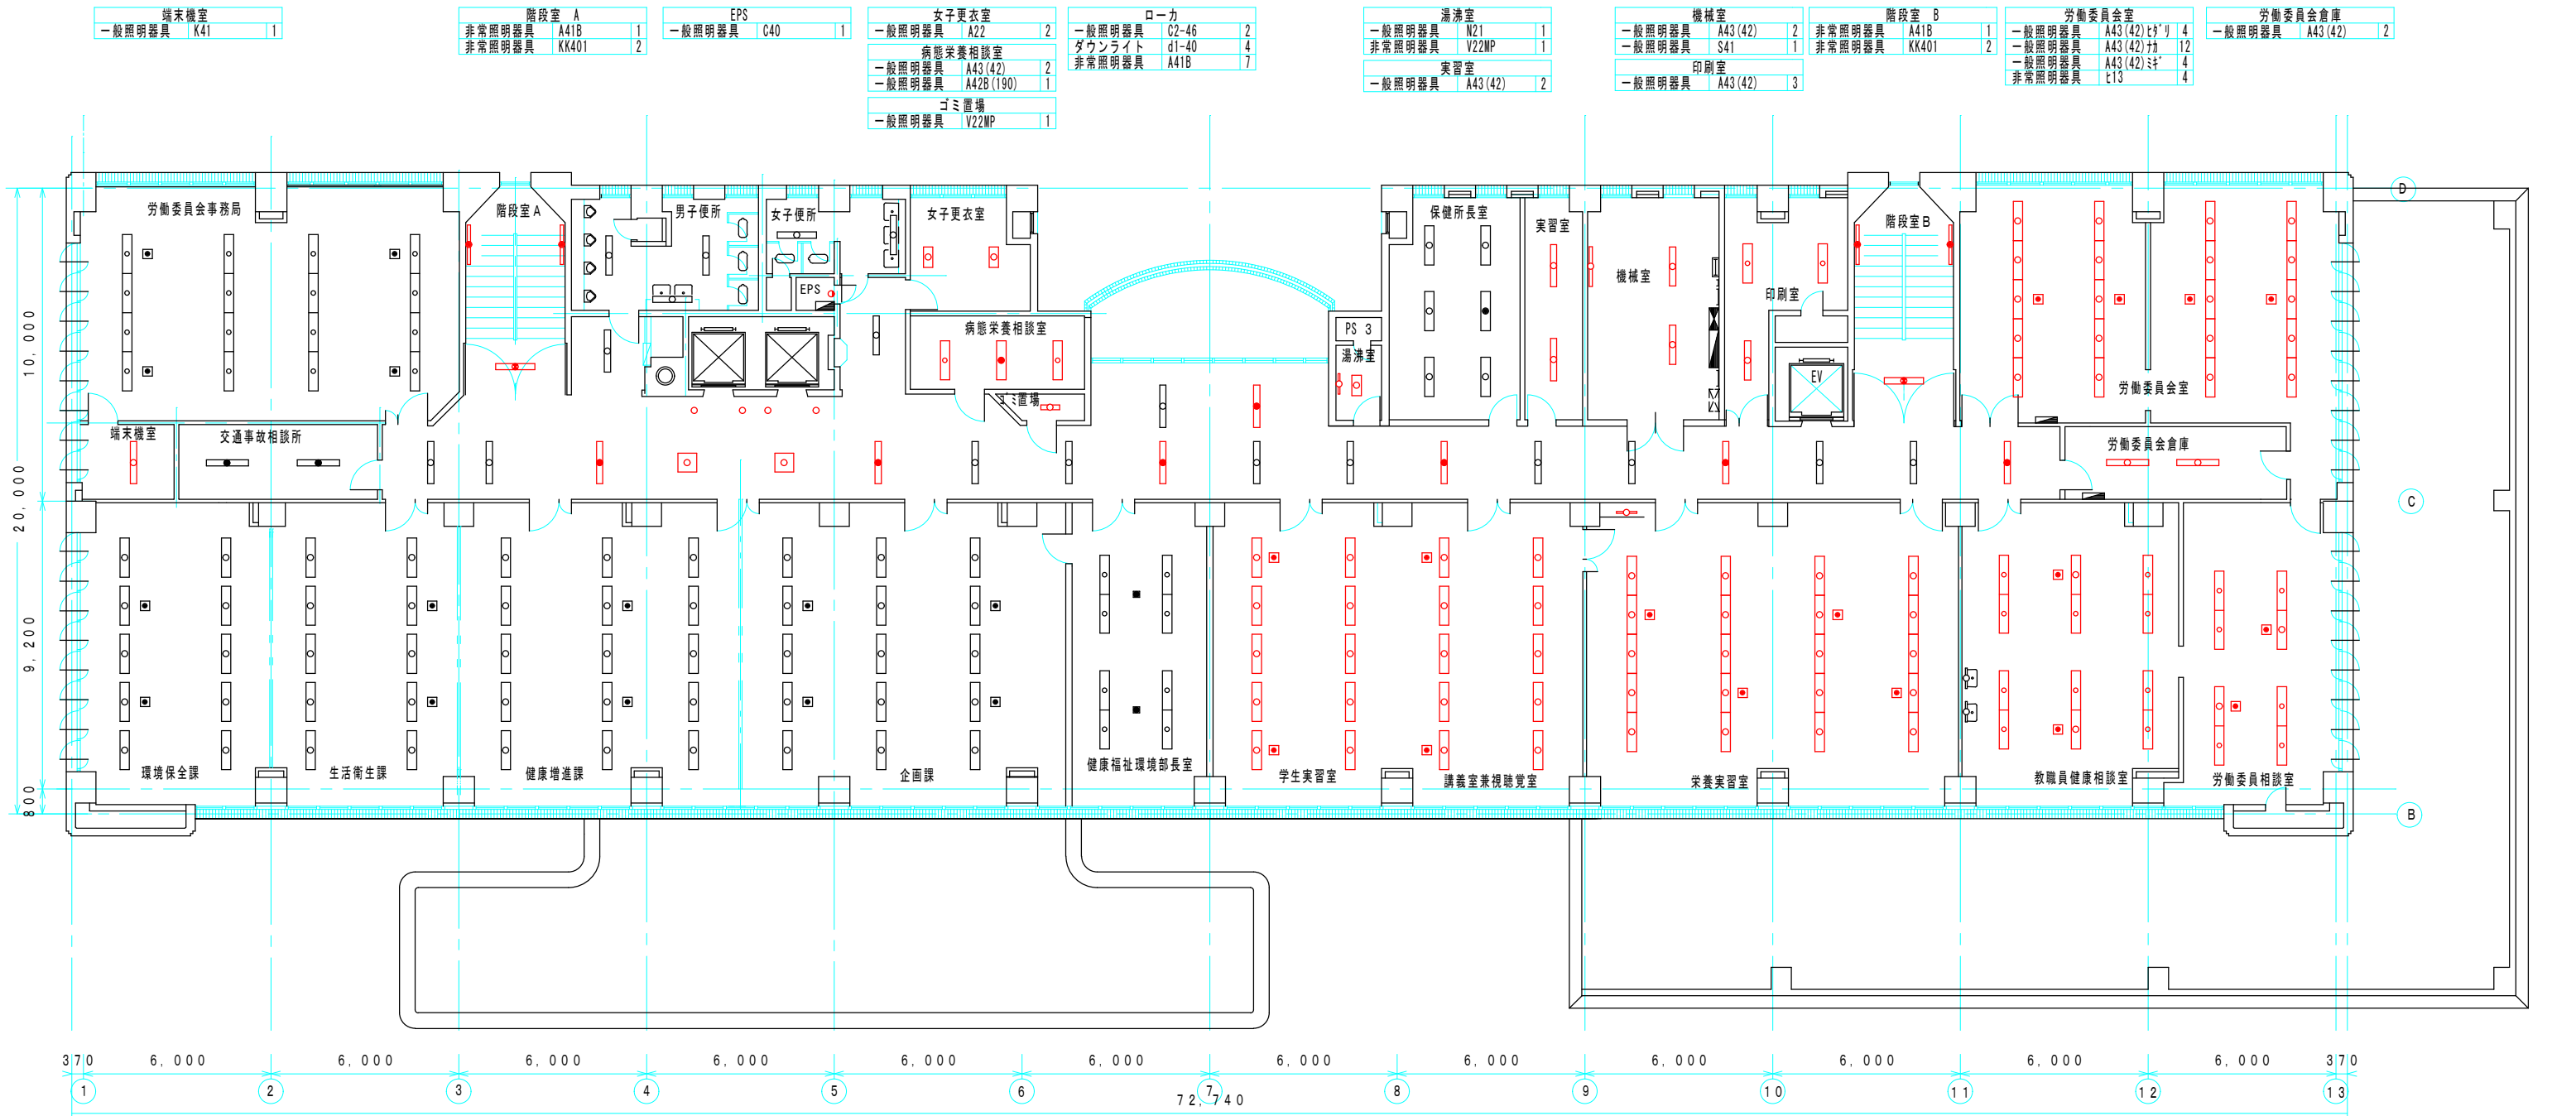

学生実習室			講義室兼視聴覚室			栄養実習室			教職員健康相談室			労働委員相談室		
一般照明器具	US631	10	一般照明器具	US631	10	一般照明器具	US631	20	一般照明器具	A43(42)t5'リ	6	一般照明器具	A43(42)t5'リ	4
非常照明器具	t13	2	非常照明器具	t13	2	非常照明器具	A43(42)t5'	6	一般照明器具	A43(42)t5'	4	非常照明器具	t13	2
									非常照明器具	t13	2	非常照明器具	t13	2

中予地方局 電灯設備 2階平面図 執務室以外


- 赤字 LED化対象器具
- 赤字 LED化対象器具
- 赤字 非常照明器具
- 赤字 非常照明器具付蛍光灯

会議室			階段室 A			EPS			女子更衣室		
一般照明器具	カンチカ	30	一般照明器具	A41B	1	一般照明器具	C40	1	一般照明器具	A22	2
非常照明器具	e20B	2	非常照明器具	KK401	2				倉庫		
									一般照明器具	A43(42)	2
									ゴミ置場		
									一般照明器具	V21	1

ローカ			書庫			機械室		
一般照明器具	C2-46	2	一般照明器具	A43(42)タリ	2	一般照明器具	R42P	2
ダウンライト	d1-40	4	非常照明器具	A43(42)タカ	4	一般照明器具	S41	1
非常照明器具	A41B	8	非常照明器具	A43(42)ミギ	2			
非常照明器具	A42B(190)	2						

湯沸室			印刷室		
一般照明器具	N21	1	一般照明器具	R42P	2
一般照明器具	V22MP	1	一般照明器具	S41	1

階段室 B			OA室		
一般照明器具	A41B	1	一般照明器具	B43(450)	4
非常照明器具	KK401	2	非常照明器具	e20B	1

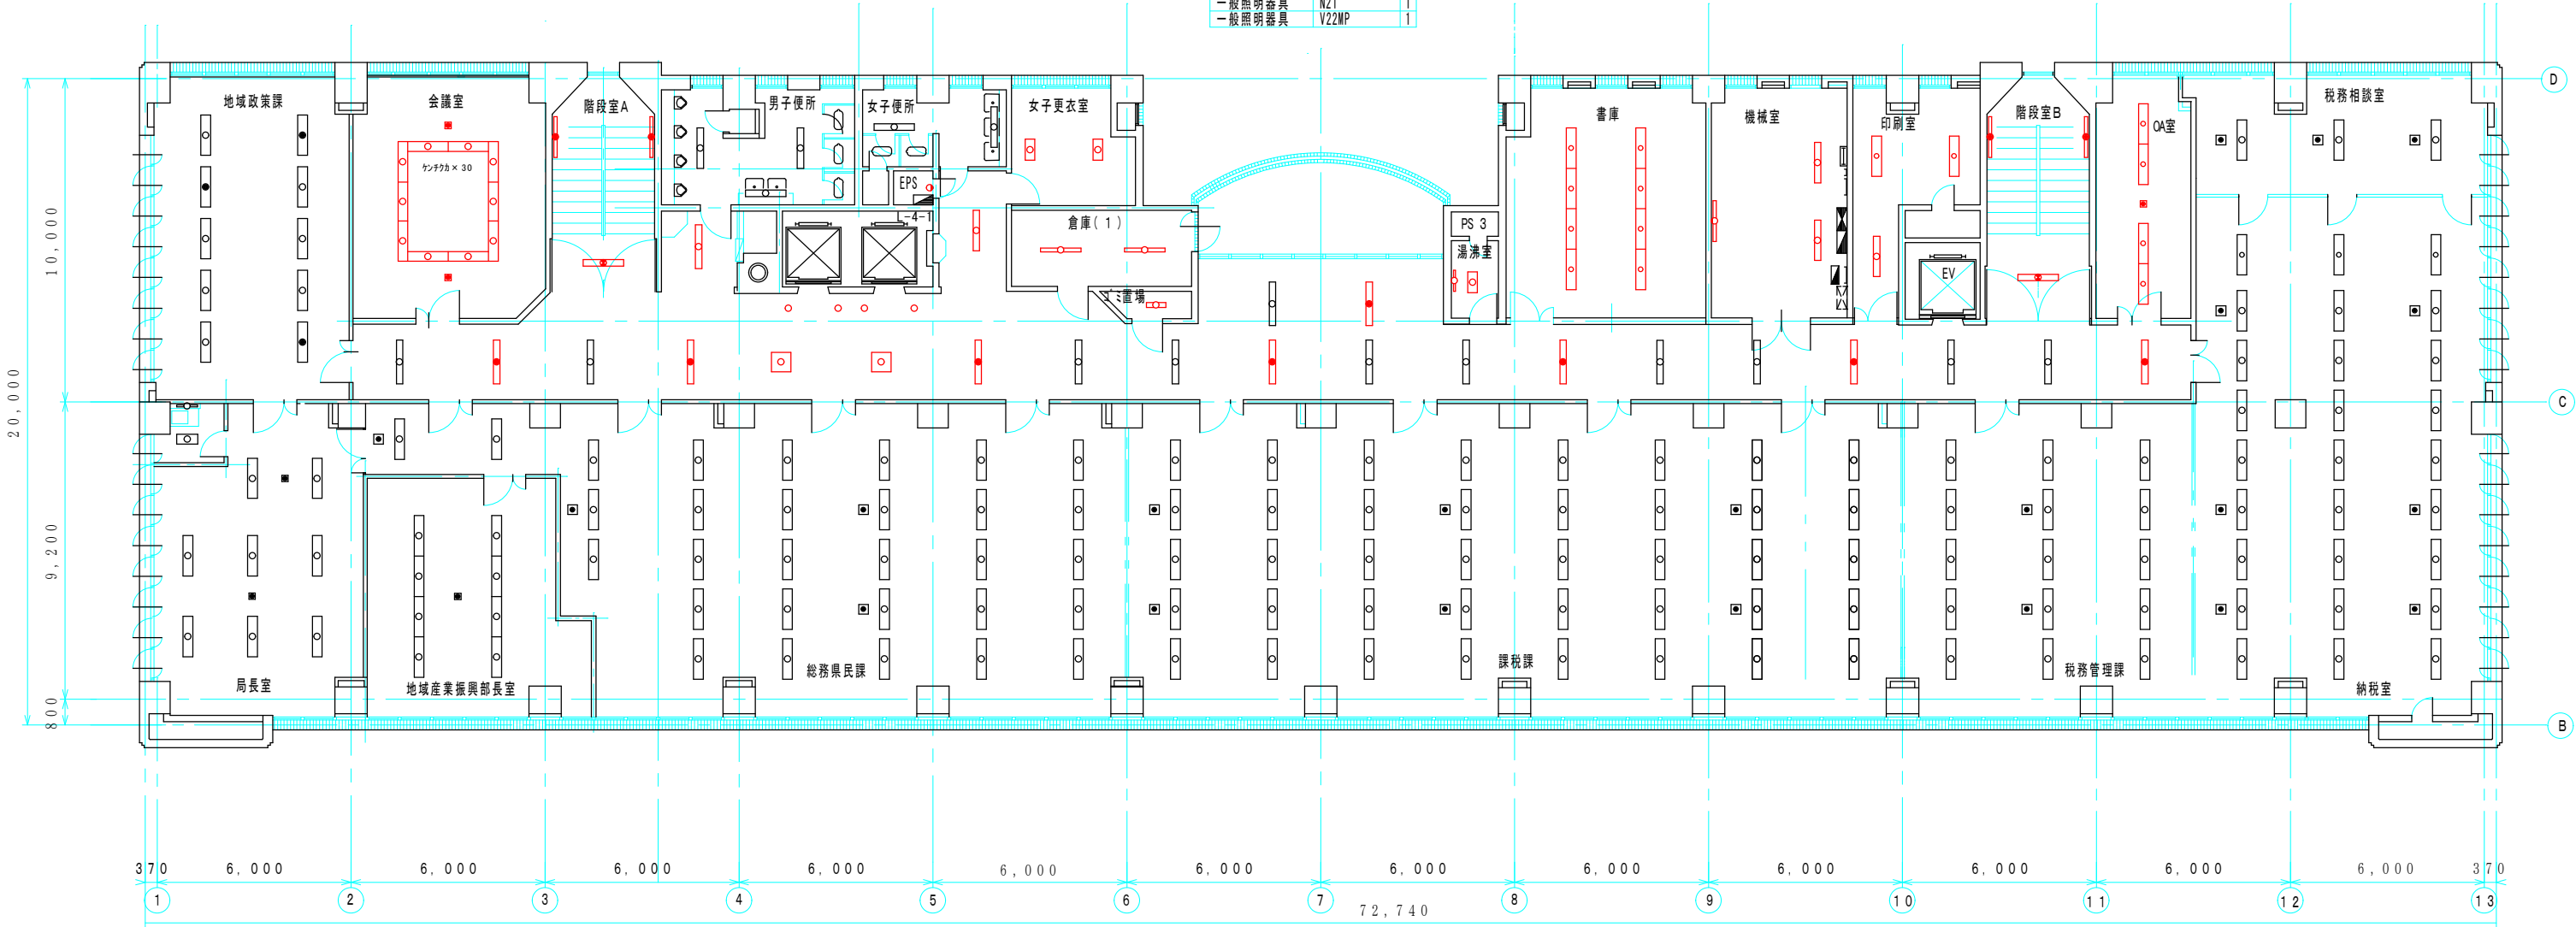

中予地方局 電灯設備 4階平面図 執務室以外

- 赤字 LED化対象器具
- 赤字 LED化対象器具
- 赤字 非常照明器具
- 赤字 非常照明器具付蛍光灯

会議室			
一般照明器具	A41	4	
一般照明器具	V41	8	
非常照明器具	e20B	1	

階段室 A			
非常照明器具	A41B	1	
非常照明器具	KK401	2	

EPS			
一般照明器具	C40	1	

女子更衣室			
一般照明器具	A22	2	
倉庫			
一般照明器具	A43(42)	2	
ゴミ置場			
一般照明器具	V21	1	

ローカ			
一般照明器具	C2-46	2	
ダウンライト	d1-40	4	
非常照明器具	A41B	9	
非常照明器具	A42B(190)	2	


湯沸室			
一般照明器具	N21	1	
一般照明器具	V22NP	1	

閲覧室			
一般照明器具	A43(42)ヒリ	2	
一般照明器具	A43(42)ナ	4	
一般照明器具	A43(42)ミ	2	
機械室			
一般照明器具	R42P	2	
一般照明器具	S41	1	


印刷室			
一般照明器具	R42P	2	
一般照明器具	S41	1	

階段室 B			
非常照明器具	A41B	1	
非常照明器具	KK401	2	

書庫			
一般照明器具	B43(450)	4	
OA室			
一般照明器具	A43(42)ヒリ	4	
一般照明器具	A43(42)ナ	2	
一般照明器具	A43(42)ミ	4	
非常照明器具	e20B	2	

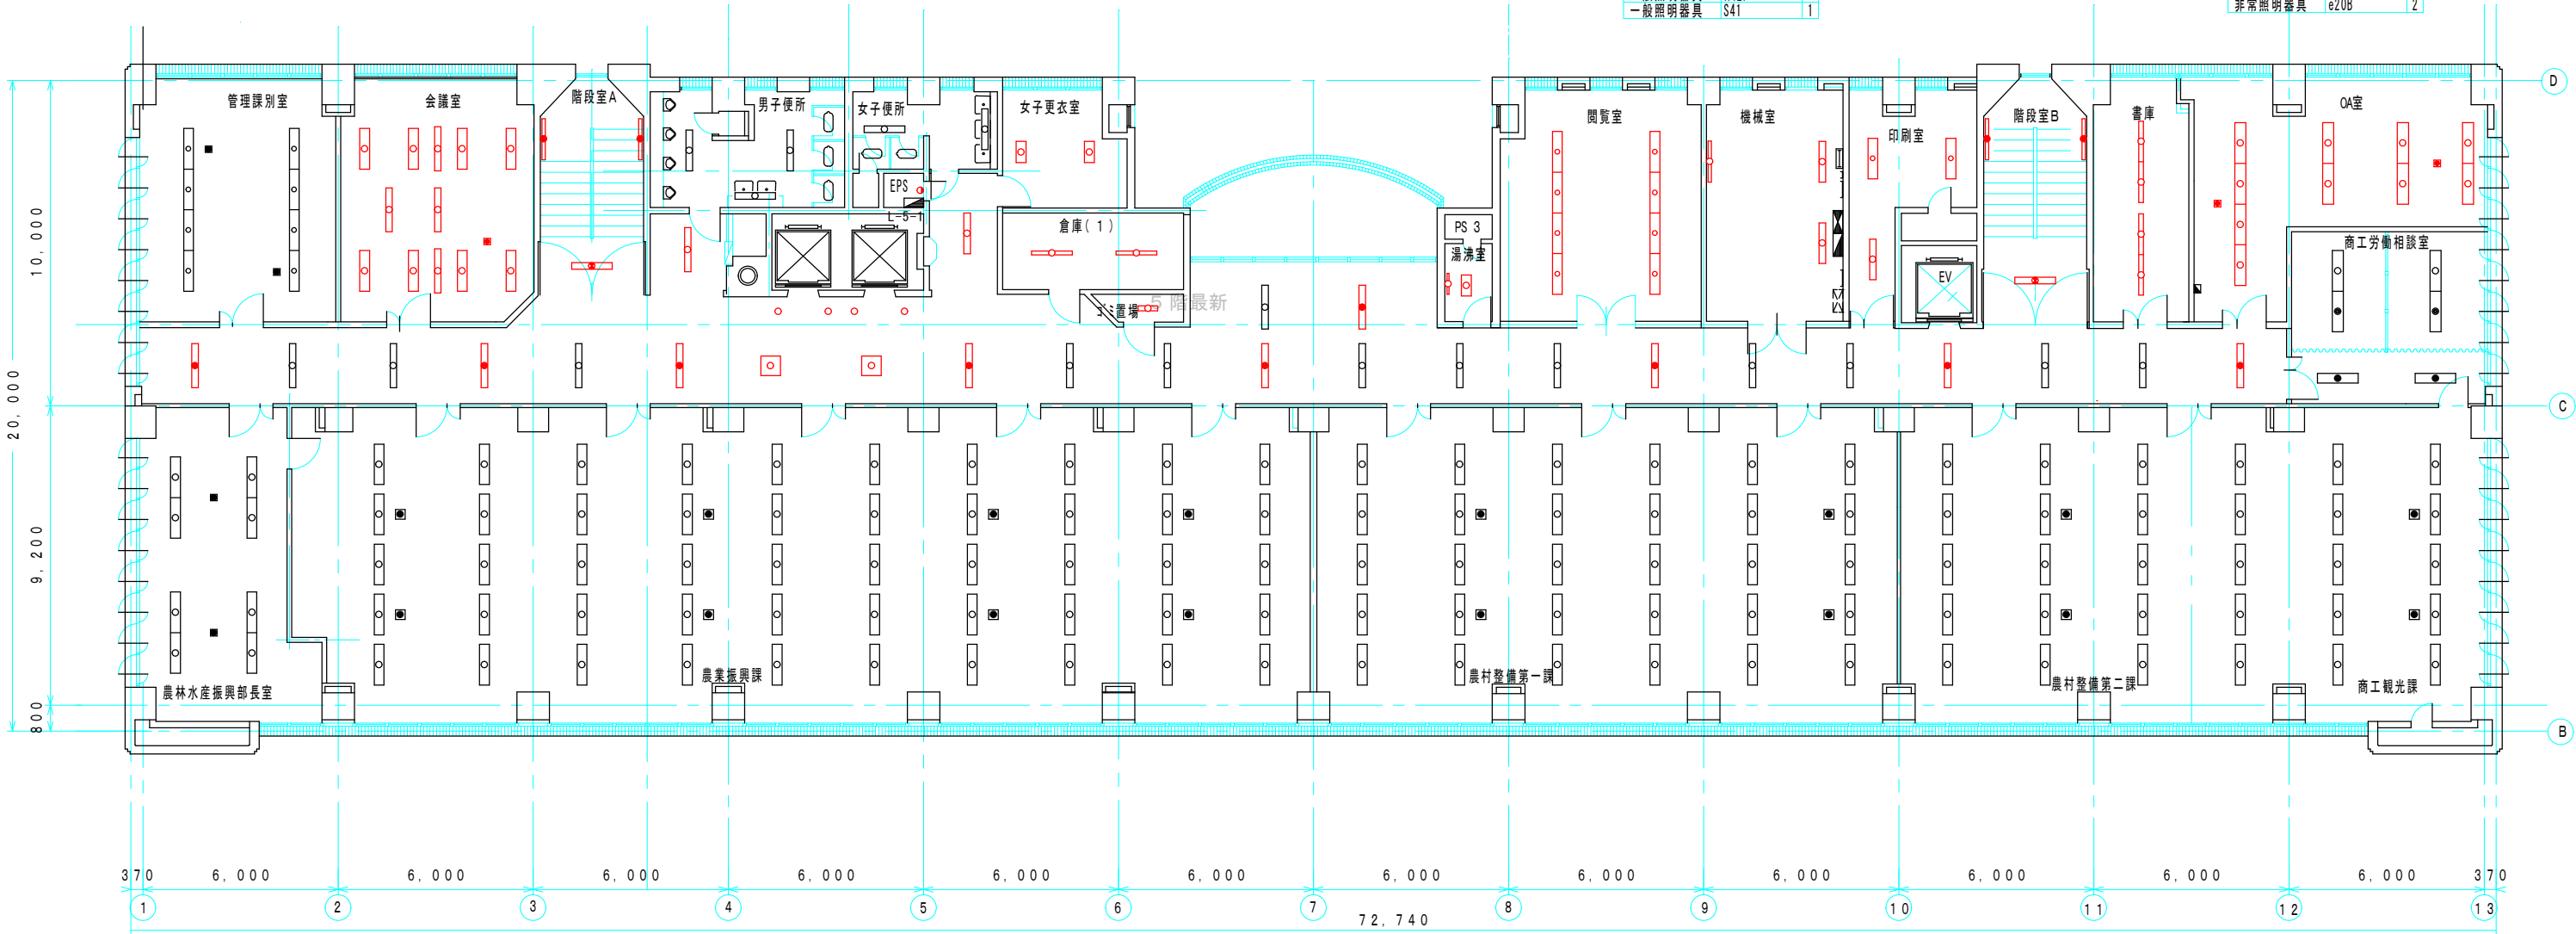

中予地方局 電灯設備 5階平面図 執務室以外

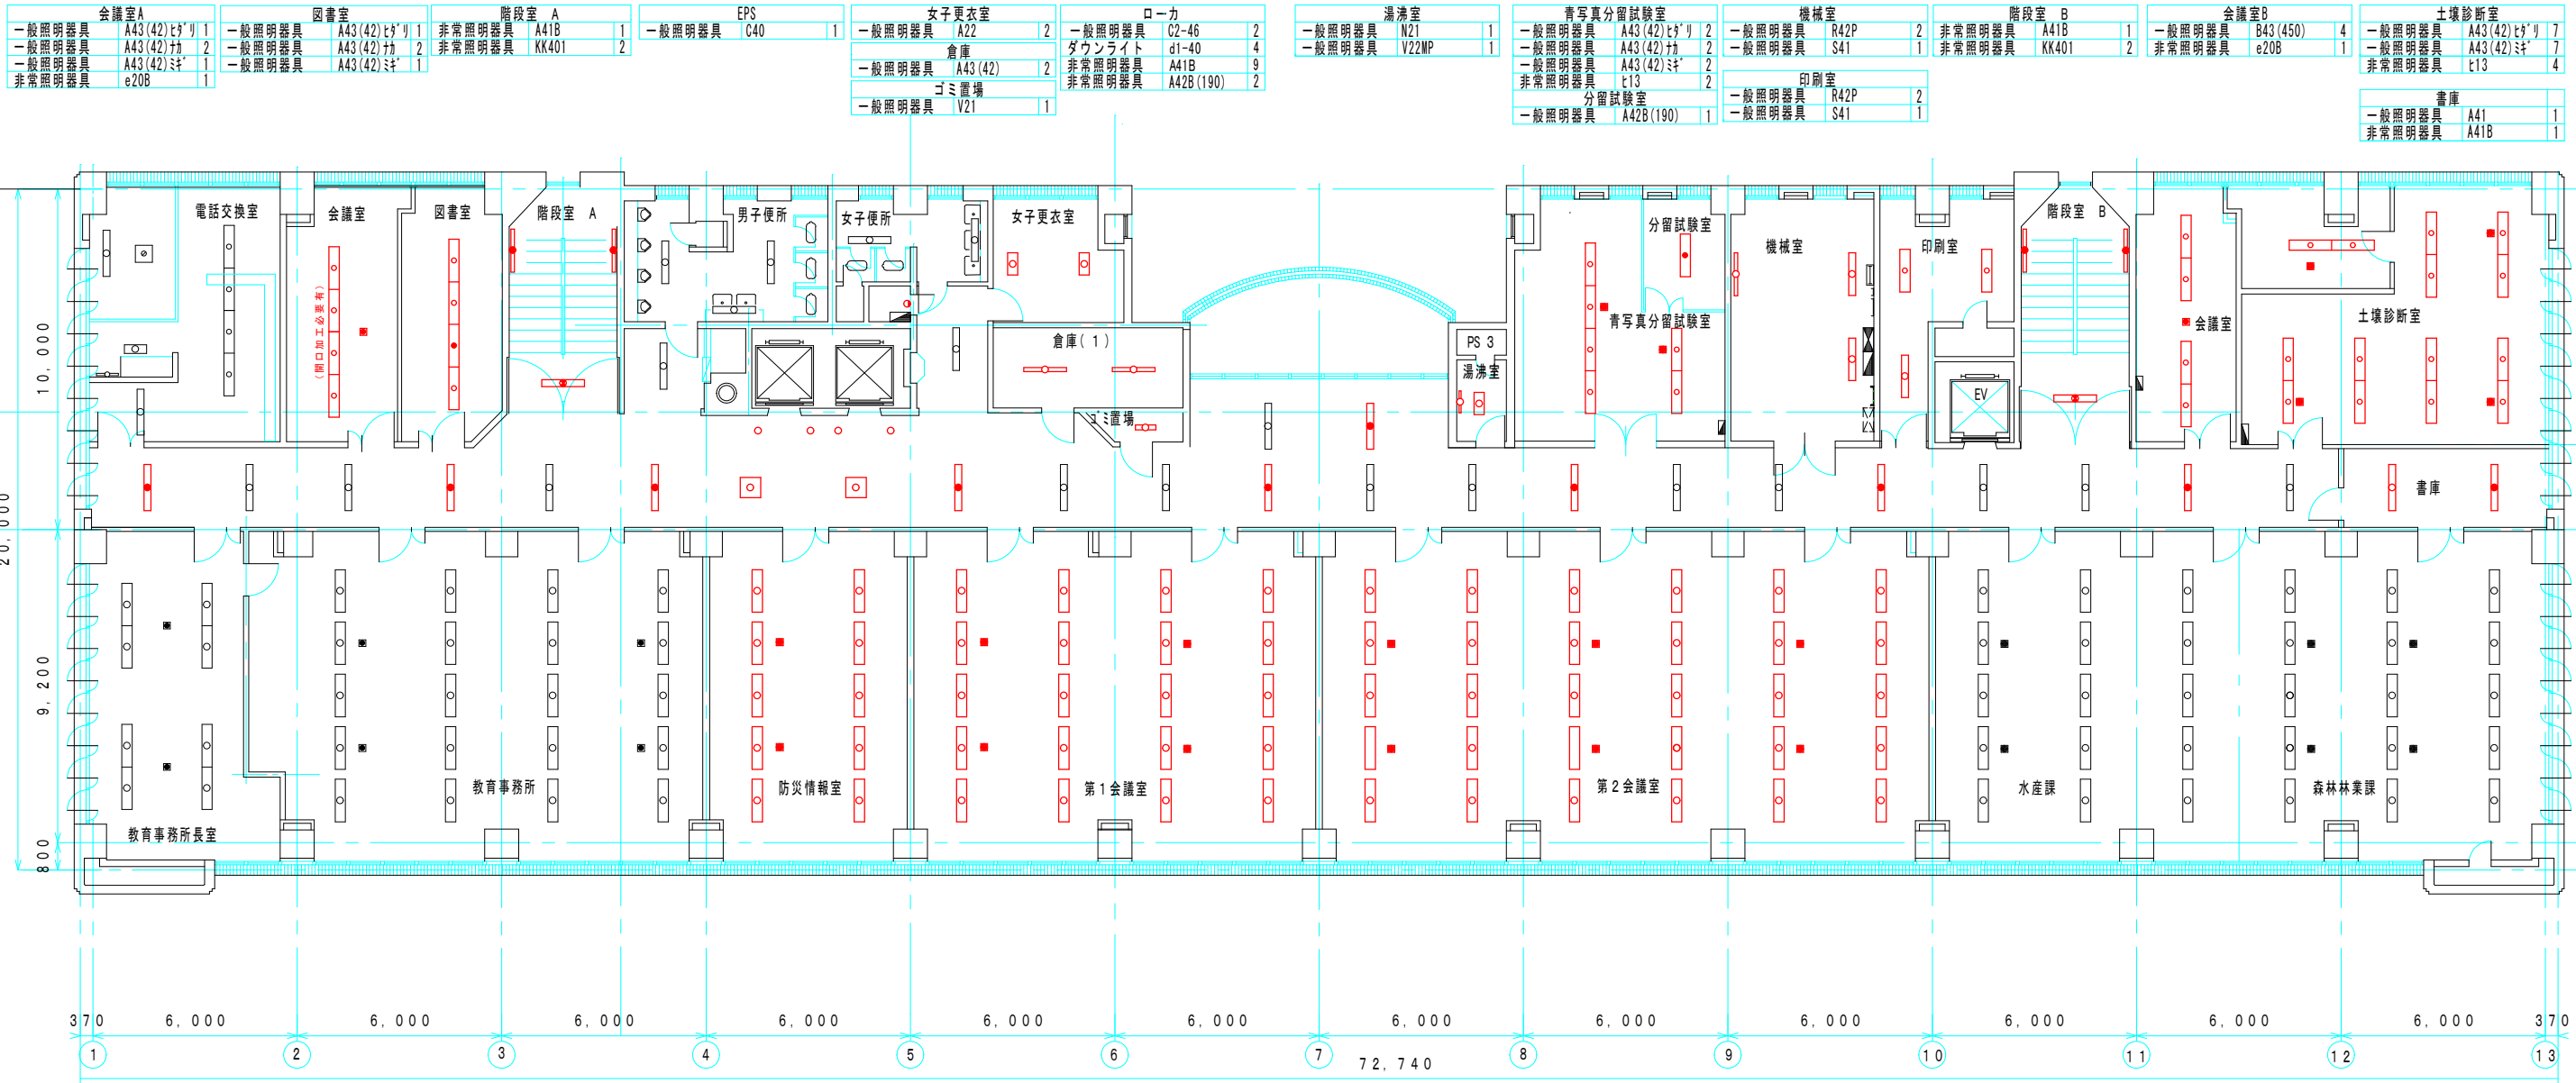

第2会議室		
一般照明器具	US631	3
非常照明器具	匕13	6

中予地方局 電灯設備 6階平面図 執務室以外

- 赤字 LED化対象器具
- 赤字 LED化対象器具
- 赤字 非常照明器具
- 赤字 非常照明器具付蛍光灯

休養室			
一般照明器具	G32	2	
一般照明器具	N201	1	
一般照明器具	V22	3	
非常照明器具	e20B	2	
非常照明器具	V22B	1	


階段室 A			
非常照明器具	A41B	1	
非常照明器具	KK401	2	

ローカ			
一般照明器具	A41	24	
一般照明器具	C2-46	3	
ダウンライト	d1(40)-30	25	
非常照明器具	A41B	3	
非常照明器具	A42B(190)	2	
非常照明器具	e20B	10	

給湯室			
一般照明器具	N21	1	
一般照明器具	V22WP	1	

階段室B			
非常照明器具	A41B	1	
非常照明器具	KK401	2	

空調機械室			
一般照明器具	N41	18	
一般照明器具	N42	6	

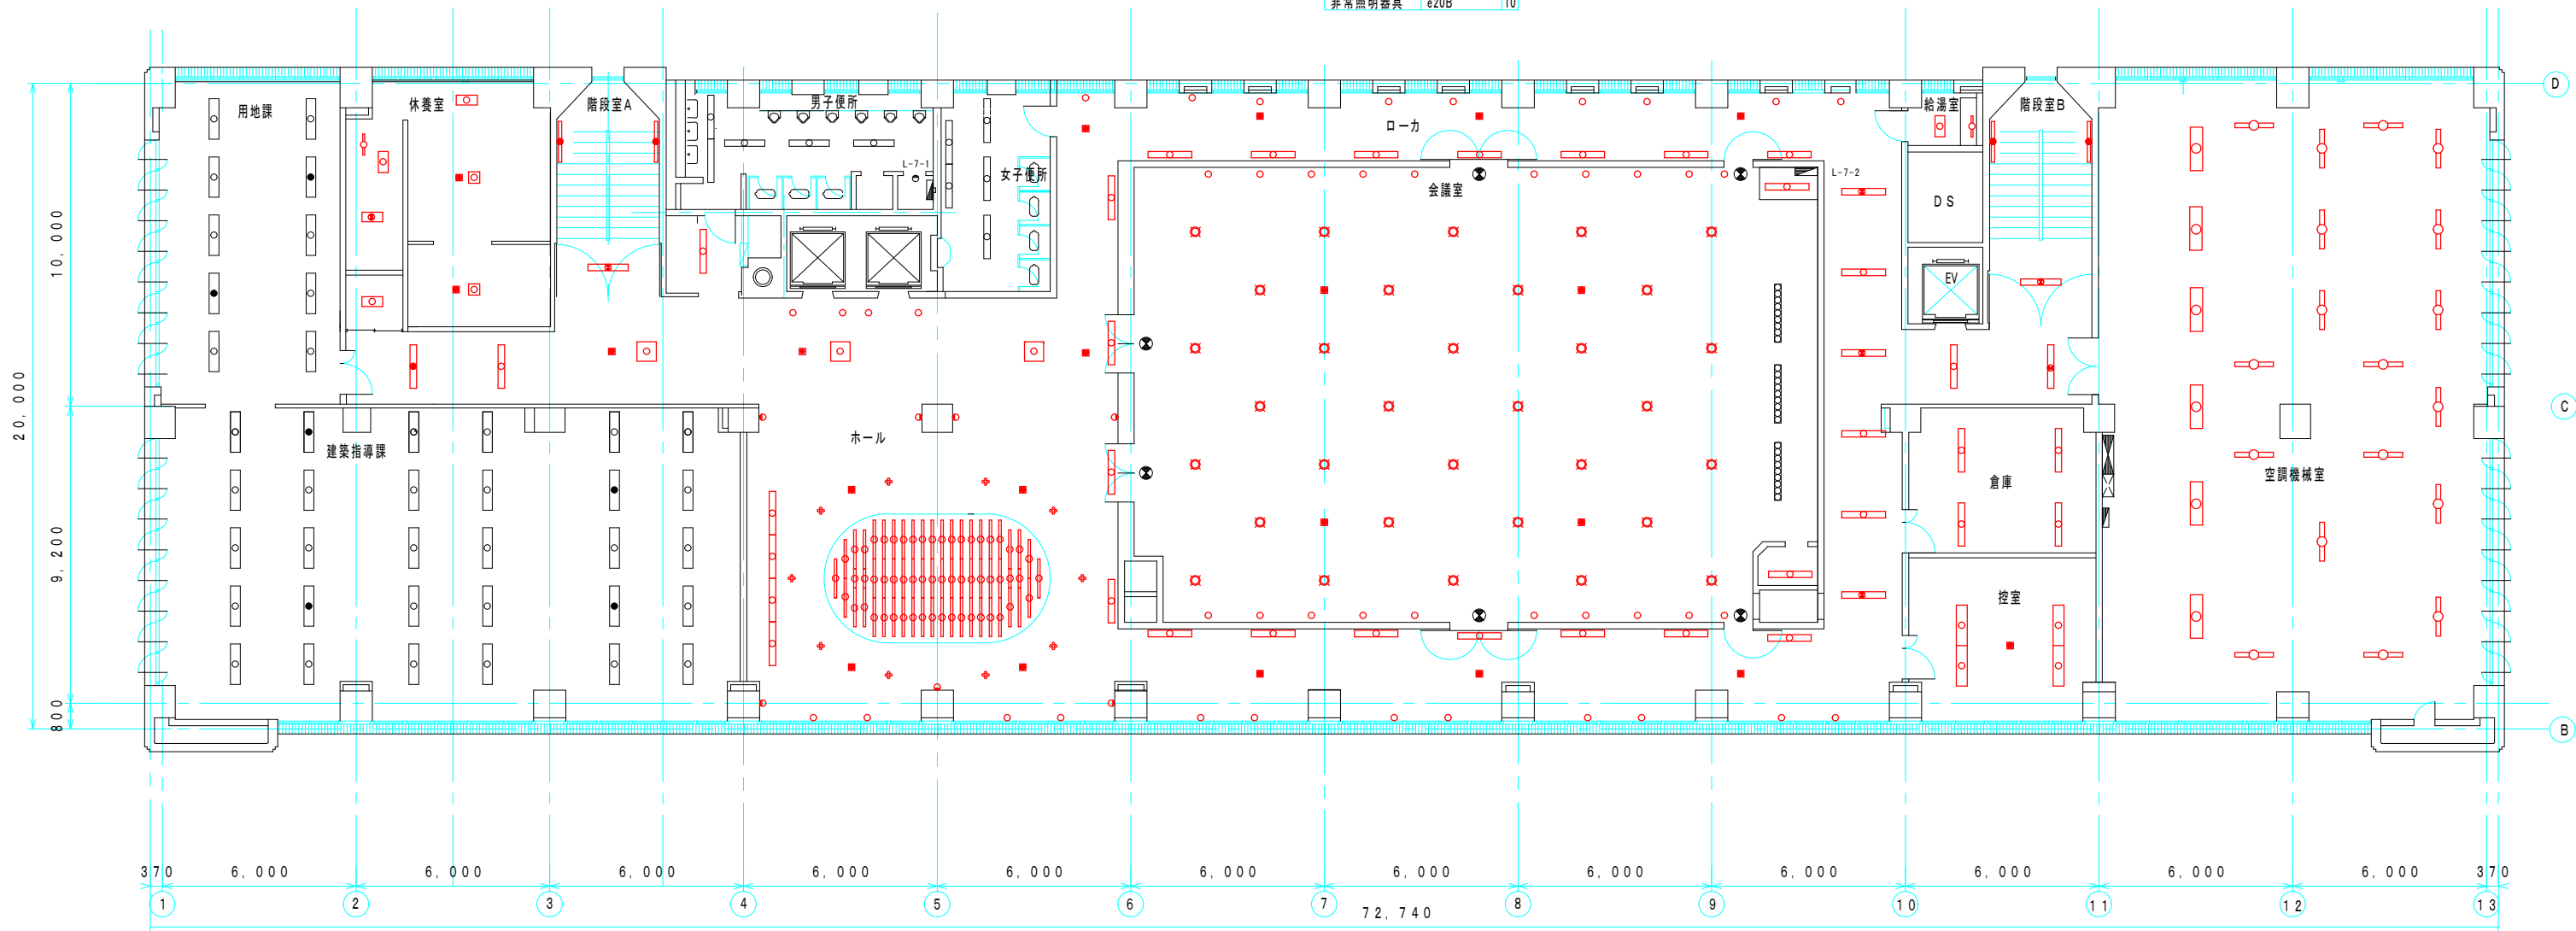


ホール			
一般照明器具	A41-41	4	
一般照明器具	b60	6	
一般照明器具	D2-15	40	
一般照明器具	N201	4	
一般照明器具	N41	56	
非常照明器具	e20B	4	

大会議室			
一般照明器具	A41(190)	2	
ダウンライト	d3-80	20	
一般照明器具	S300	32	
非常照明器具	f40bB	4	

控室			
一般照明器具	A43(42)E9リ	2	
一般照明器具	A43(42)ミキ	2	
非常照明器具	e20B	1	

倉庫			
一般照明器具	A43(42)	4	

中予地方局 電灯設備 7階平面図 執務室以外

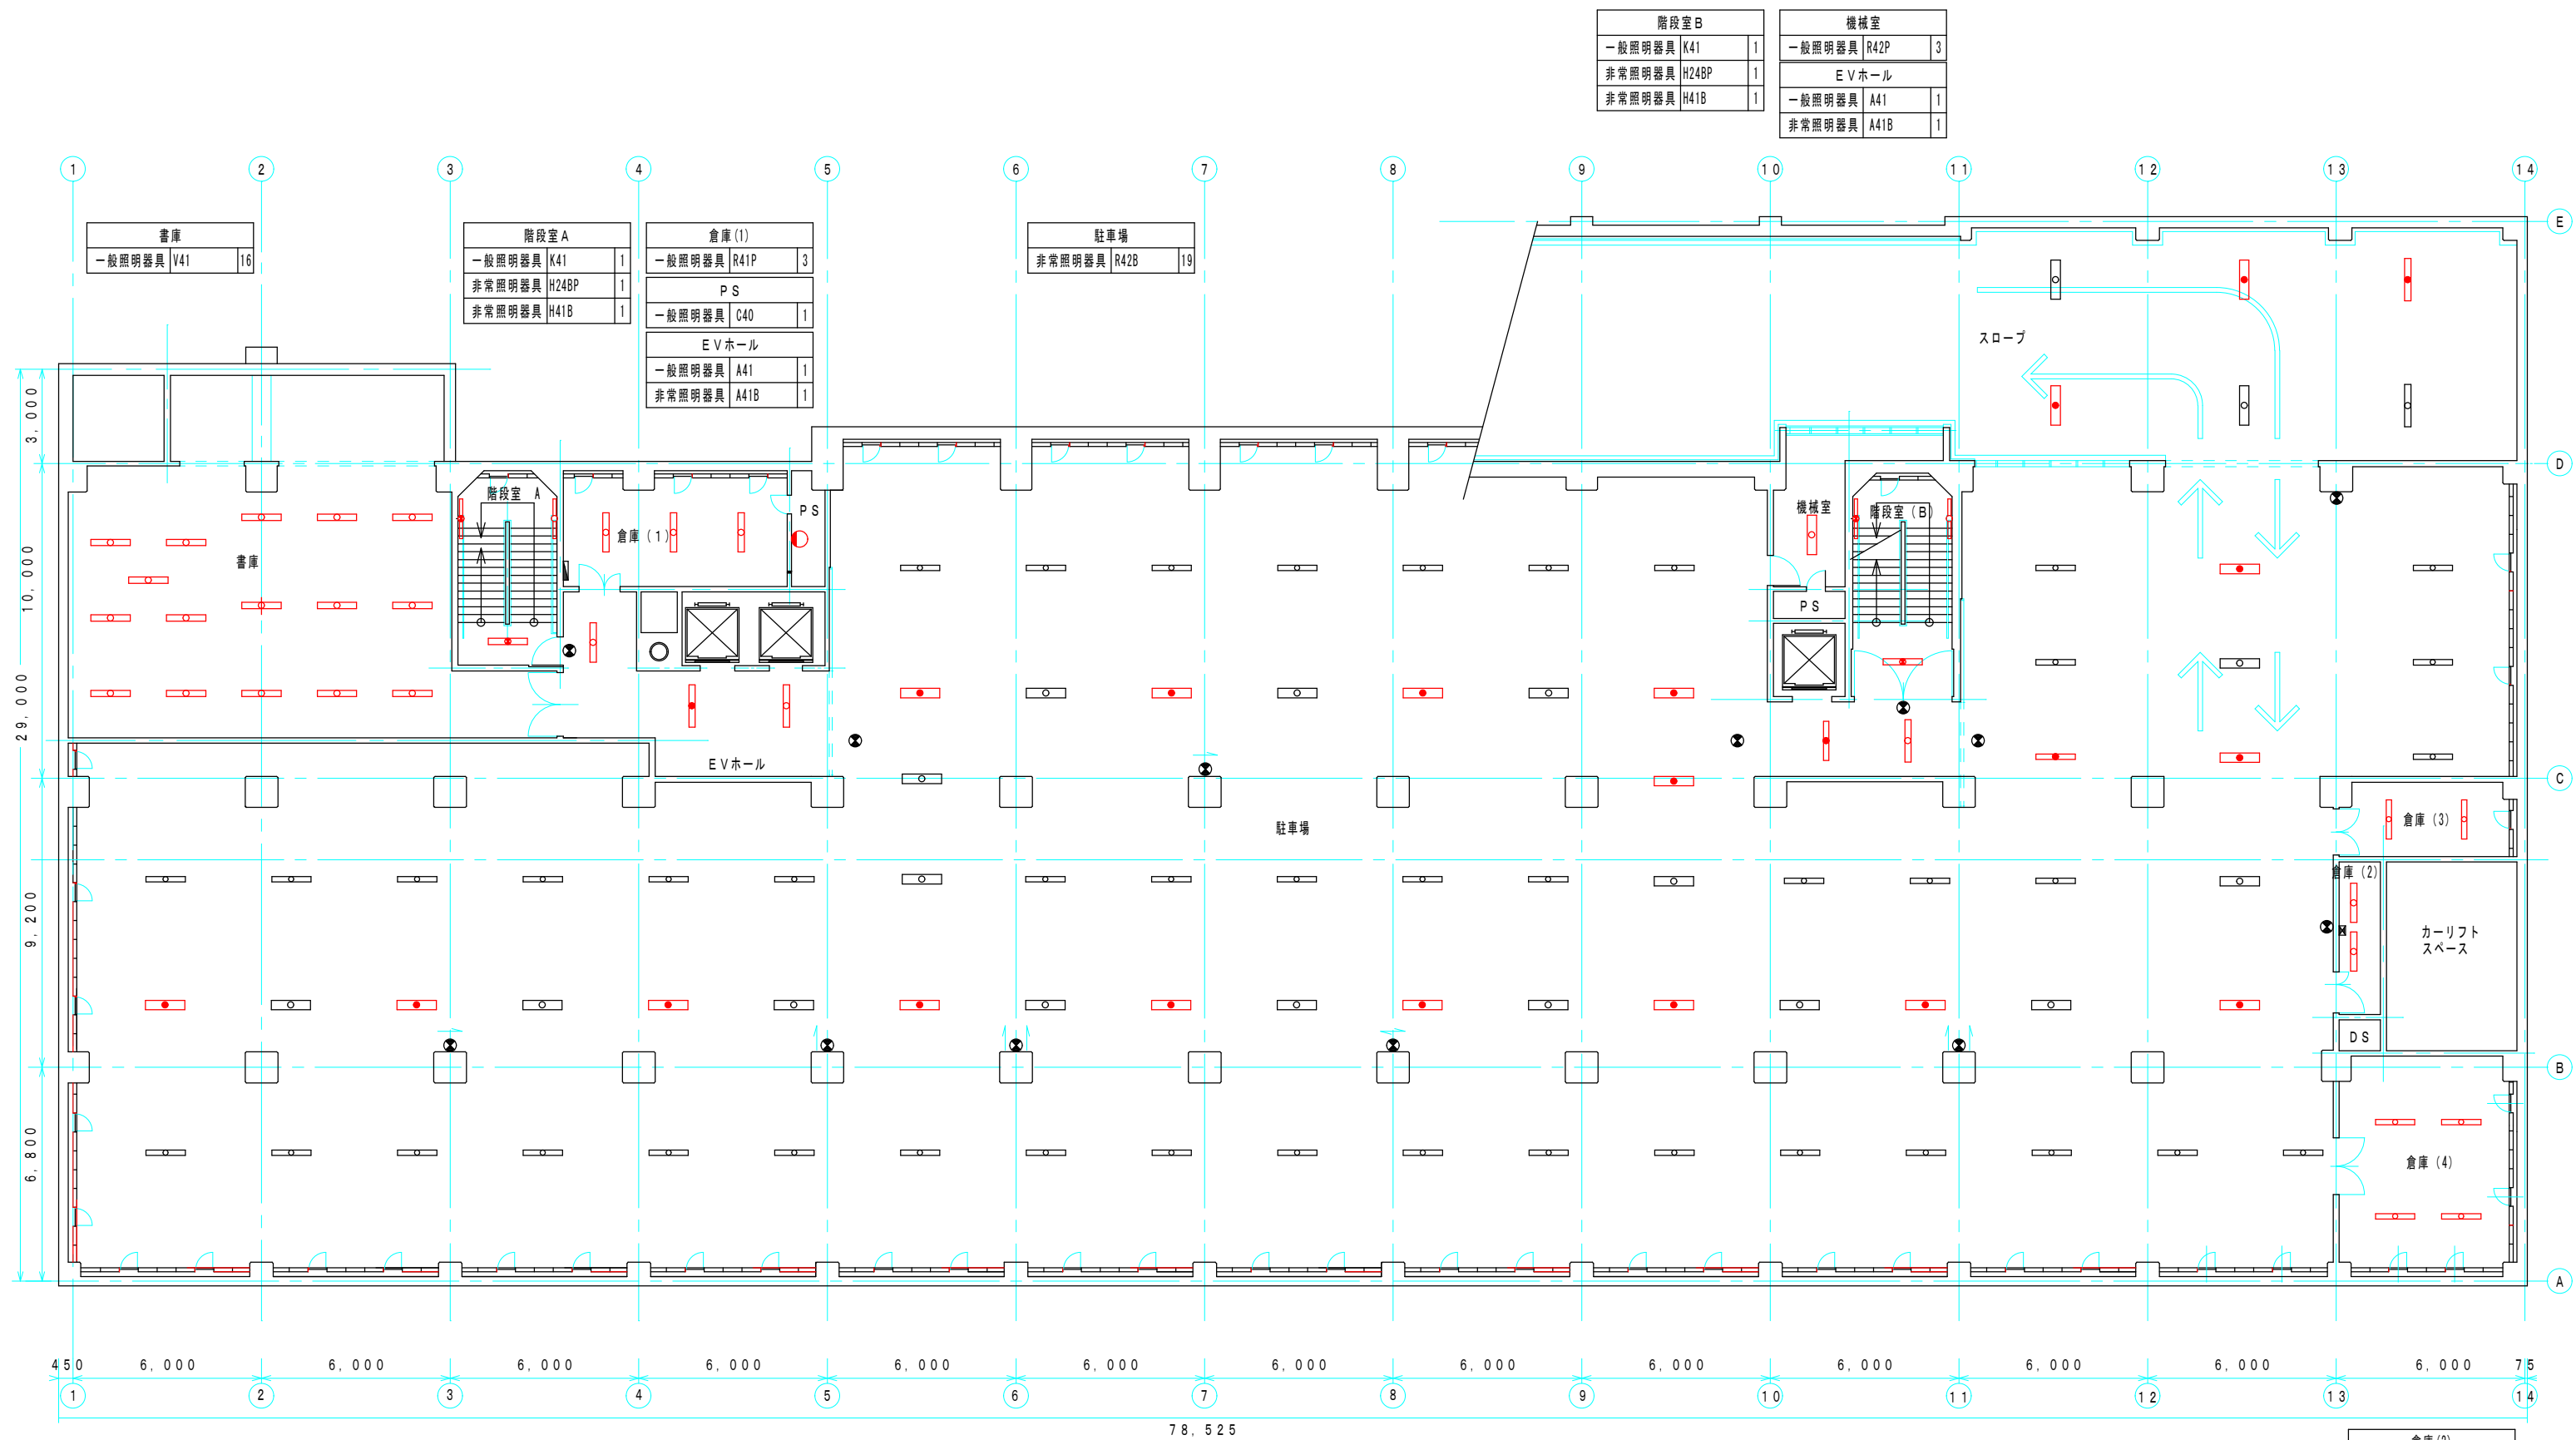

中予地方局 電灯設備 地下 1 階平面図

78, 525