


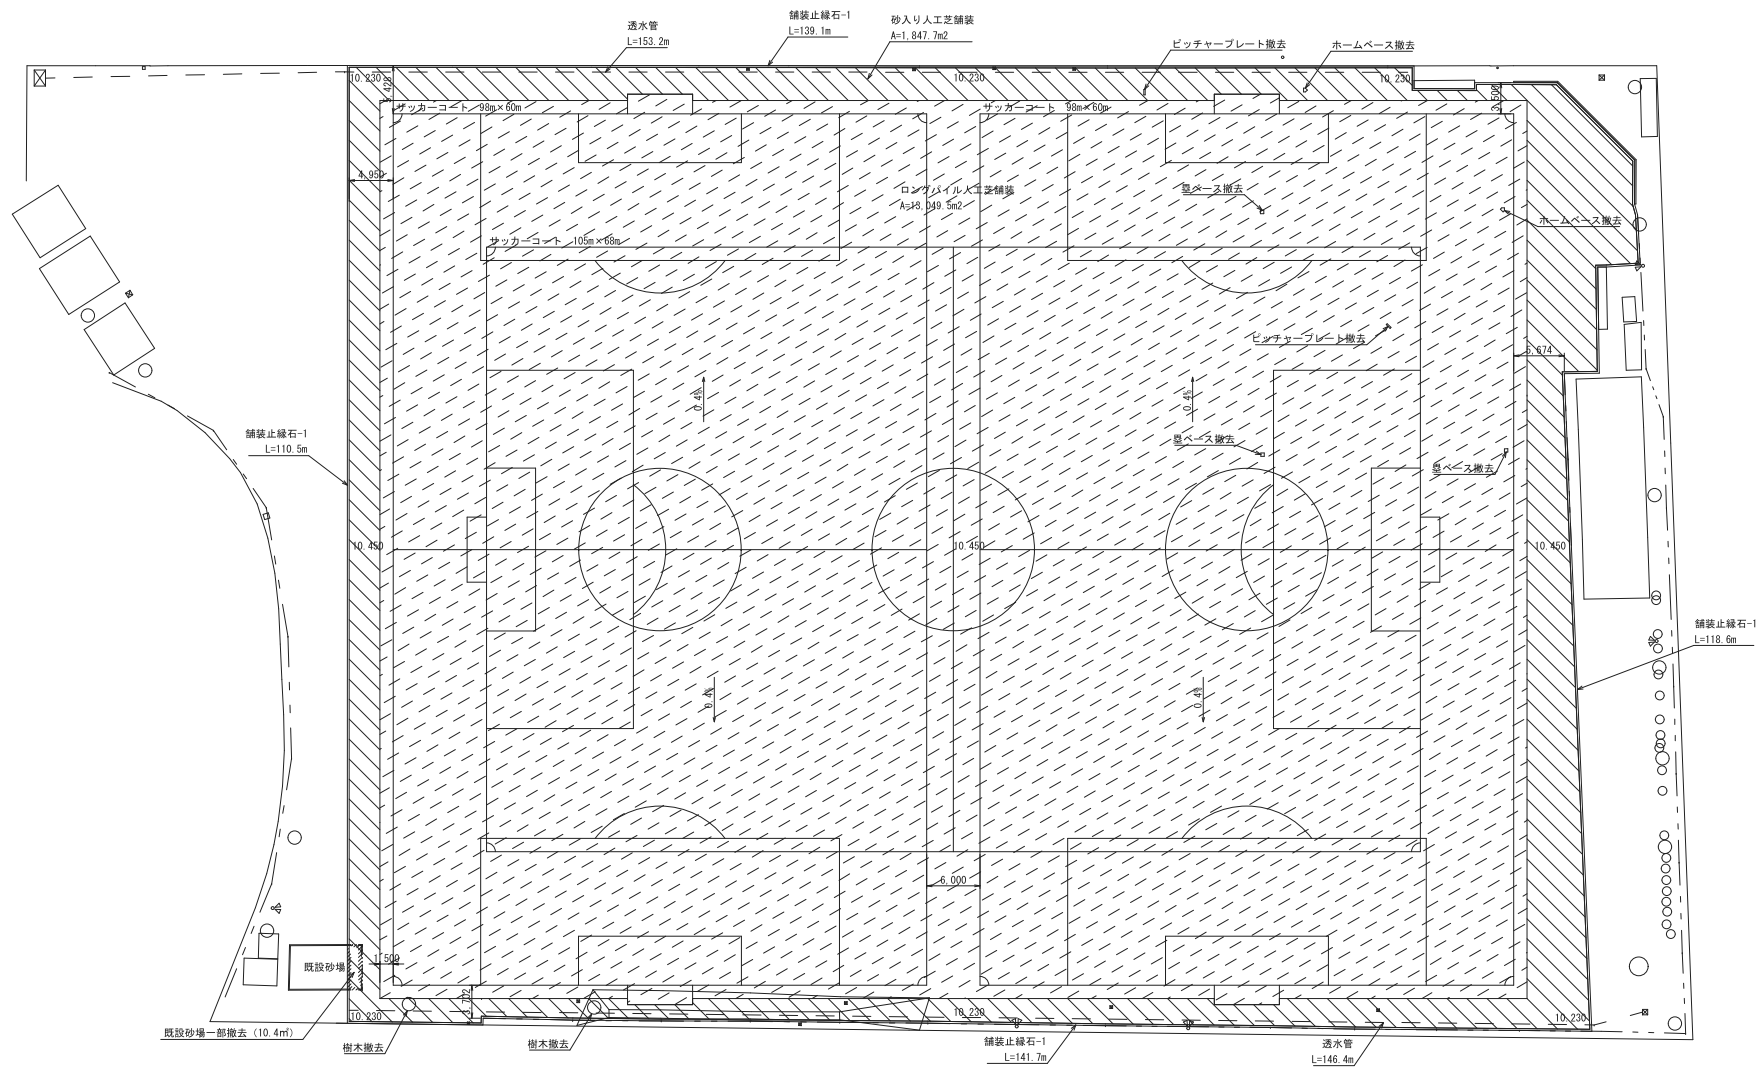

計画平面図 S=1:600

数量表

記 号	名 称	寸法・規格	数 量	単 位	備 考
	ロングバイル人工芝舗装	ロングバイル人工芝 バイル幅50mm アンダーパッド 10 番厚み 50 40 115	13,049.5	m ²	
	砂入り人工芝舗装	砂入り人工芝 バイル幅90mm アンダーパッド 10 番厚み 50 40 115	1,854	m ²	
	舗装上緑石-1	歩道境界ブロックC	509.9	m	
一 一	透水管	φ100	299.6	m	

記 号	名 称	寸法・規格	数 量	単 位	備 考
	砂場一部撤去		10.4	m	
	樹木撤去		2.0	本	
	ホームベース撤去		2.0	箇所	
	ピッチャプレート撤去		2.0	箇所	
	塁ベース撤去		3.0	箇所	