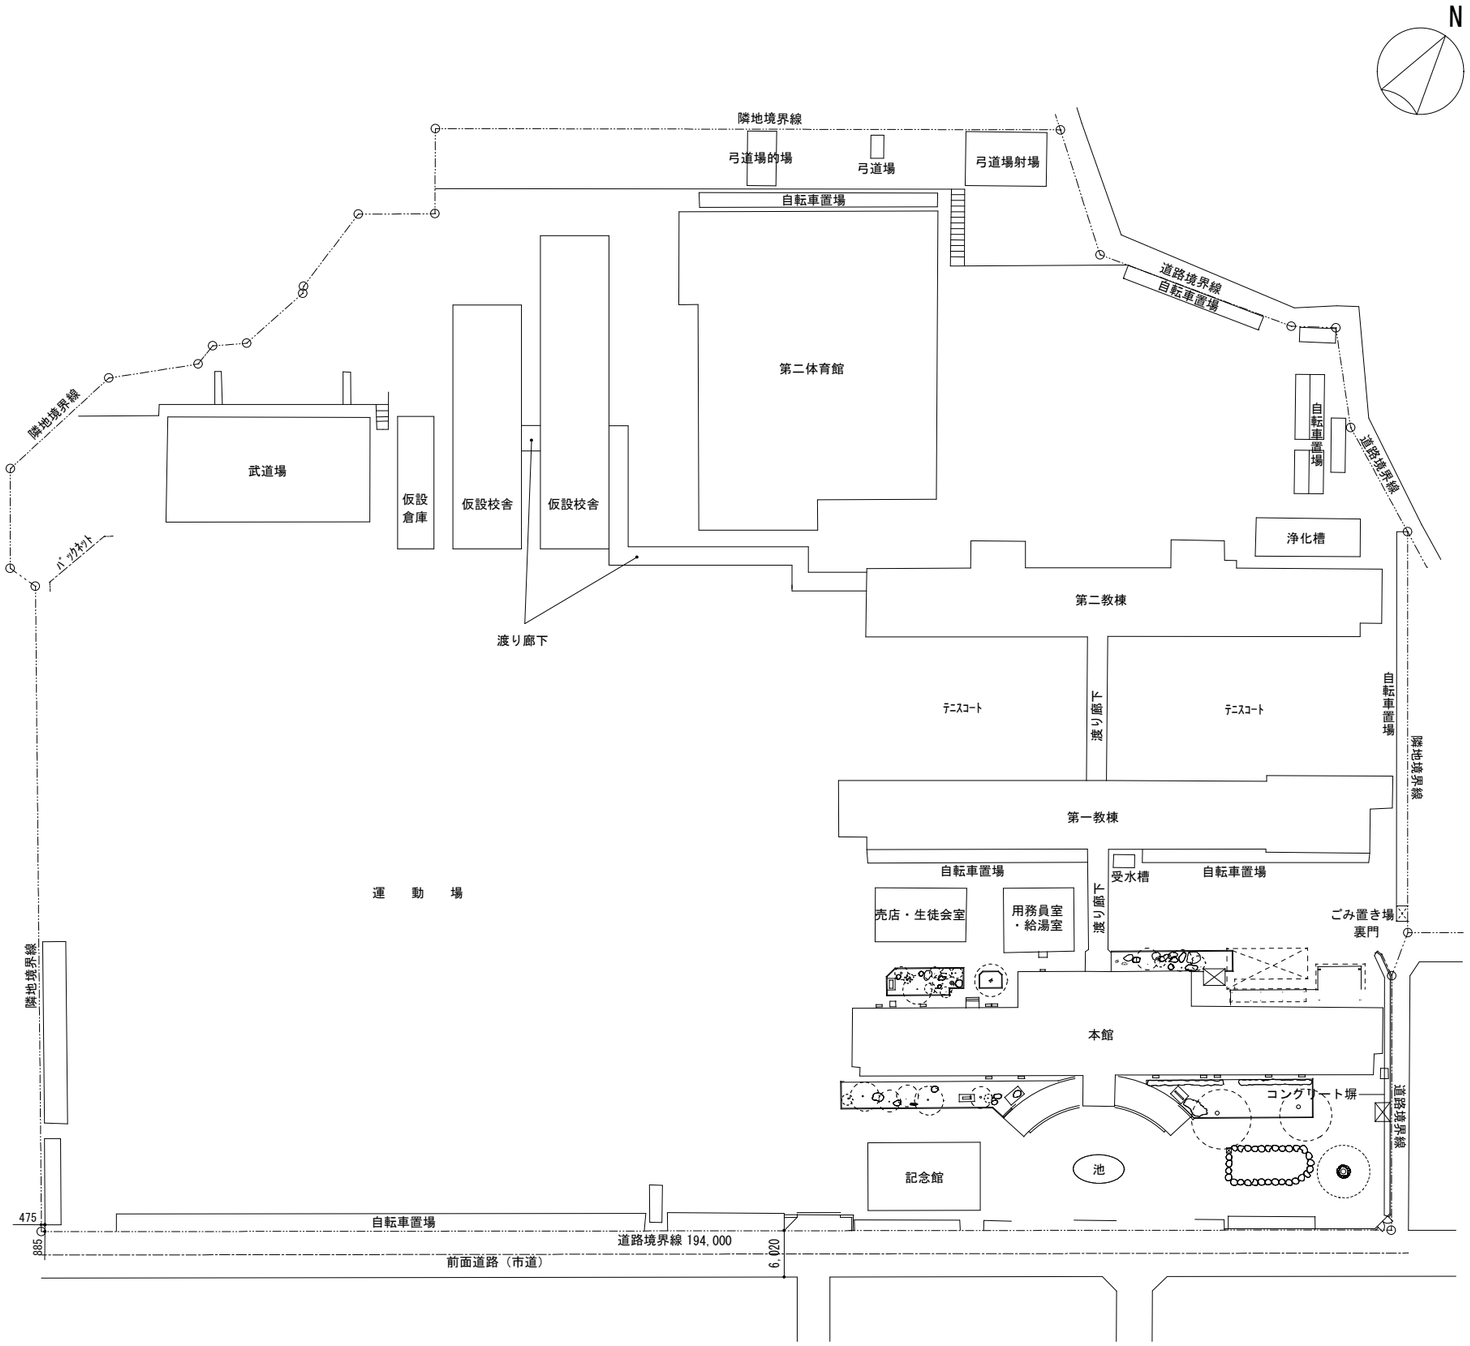

敷地配置図（現況図）　　S＝1：600