

資料編

1. 愛媛縣廳舎建築概要
2. 愛媛県庁本館新築関係契約一覧表
3. 愛媛縣廳舎新築設計圖
4. 外部仕上表
5. 内部新旧仕上表
6. 中央階段仕上表
7. 愛媛県庁に関する改修工事・地質調査等一覧表
8. 愛媛県本庁舎配置の変遷
9. 主要箇所仕様詳細及び改修履歴
10. 愛媛県庁本館新築工事関係等年表
11. 新築時新聞（本編掲載分以外）
- ~~12. 愛媛県庁本館建物関係資料所蔵目録~~ 収蔵場所の記載があるため非公開
13. 耐震診断関係
14. 常時微動計測報告書
15. 愛媛県庁舎柱部調査非破壊検査報告書
16. 旧新潟県庁舎建築概要（大林組工事画報昭和 10 年 7 月号）
17. 尾崎勇次郎と愛媛県庁舎
18. 映画ロケーション地としての活用について
19. 文化財建造物の保護制度

資料1 愛媛縣廳舎建築概要

愛媛県庁に保管されている竣工後に作成されたと思われるペン書きの愛媛縣廳舎建築概要を読み取って、そのまま記載した。なお、読み取り不能箇所は□に置き換えた。

愛媛縣廳舎建築概要

○位置 松山市一番町

○敷地 面積 7,082.35 坪 (1 坪 3.3 m²換算)

○本庁舎

総建坪数 636.334 坪

同延坪数 2,545.325 坪

内 1 階 636.334 坪 (車寄を含む)

2 階 614.14 坪

3 階 609.55 坪

4 階 609.55 坪

屋上塔 35.196 坪

塔屋下部物置 7.555 坪

階段塔 2 カ所 22.5 坪

浄水タンク 2 基 7.5 坪

エレベーター塔 3 坪

○本廳舎附属建物

総建坪数 383.28 坪

同延坪数 769.14 坪

内 仮議事堂 地下室 9.25 坪

1 階 167.25 坪

2 階 167.25 坪

3 階 64.9 坪

内 衛生試験場及肥料検査所 地下室 5.93 坪

1 階 48.53 坪

2 階 48.53 坪

内 倉庫及廊下 1 階及廊下 118.5 坪

2 階 90.0 坪

内 自動車車庫 建坪 49.0 坪 但 2 棟分

以上外、健康保健所木造 2 階建 46 坪移転模様替□□□

○幅員 本廳舎 正面 261 尺 側面 140 尺

○軒高 地盤面ヨリ一般パラペット峠迄 60 尺 8 寸

地盤面ヨリ塔屋屋根頂迄 107 尺 5 寸

○建築総工費 金 1,024,095 円

○建築従業各職工延人員 65,483 人

○起工及竣工

・本廳舎 起工 昭和 2 年 11 月 11 日

地鎮祭 昭和 2 年 12 月 16 日

竣工 昭和 4 年 4 月 30 日

・仮議事堂 起工 昭和 2 年 2 月 12 日

竣工 昭和 2 年 7 月 31 日

・衛生試験場 起工 昭和 2 年 11 月 11 日

竣工 昭和 4 年 4 月 30 日

・健康保険所移転模様替

起工 昭和 4 年 11 月 8 日

竣工 昭和 5 年 1 月 30 日

・倉庫 起工 昭和 4 年 12 月 28 日

竣工 昭和 5 年 4 月 30 日

■本廳舎之部

○建築様式

近世式4階建鉄筋「コンクリート」造ニシテ専ラ主体美ノ表現ニ努メテ簡単利便ヲ旨トシ耐震耐火実用的要件ヲ具備スルヲ以テ主眼トセリ

○構造ノ大要

基礎建物地盤線以下平均6尺掘下ゲ柱下一般壁下共鉄筋「コンクリート」トシ布基礎を形成ス

○壁体及柱

外壁全体及主要ノ間壁、荷受柱、柱形等ハ鉄筋「コンクリート」造リ 其他ノ間仕切壁体ハ木骨組漆喰壁トス

○屋根

鉄筋「コンクリート」造陸屋根トシ 防水層3層ノ上防水「モルタル」塗尺角石目地切ヲ以テ表装シ 塔屋会議室ノ屋根ハ鉄骨銅板張リトシ 中央階段ノ屋根ハ「ステインドグラス」張リトシ 廣間ノ採光ヲ充分トシ天井ノ美觀ヲ添タリ

○外壁外面ノ上装

正面及側廻リハ総テ2階窓台以下ヲ本縣産（大島石）花崗石張リ口出シ仕上トシ 其ノ上部ハ人造擬石塗り鑿叩キトセリ 車寄柱形軒蛇腹共本縣産大島石ヲ以テ彫刻ス

○内部壁

2階廣間腰壁及階段手摺腰羽目等ハ天然大理石張リトシ 正廳貴賓室知事室口ハ腰羽目板張リニス塗りトシ壁ハ「コルク」吹キ付ノ上「ペーパー」掛ケペンキ塗り拭取仕上ゲ金箔置キトシ 便所洗面所ハ腰廻リ白色釉掛五寸角「タイル」張リ 一般ノ事務室ハ腰廻リ「ストーンテックスペンキ」塗り上部下地大連「ドロマイト」上塗り水性ペンキ仕上トス

○床

正面車寄玄関及廣間ハ尺角ノ大理石張リトシ 玄関階段ハ本縣産大島花崗石使用シ 各階ノ通り廊下ハ人造石塗り研ギ出シ仕上ゲ 正廳及貴賓室ハ栖材ノ寄木張リトシ 尚ヲ貴賓室及知事室ハ中央ニ毛切絨氈ヲ敷ク 各部長室及應接室ハ凡テ絨氈敷キトシ 其他ノ一般事務室ハ「リグノイド」目地切り塗りトス（注1,2）

○天井

正面玄関正廳貴賓室等ノ天井（蛇腹及中心飾）彫刻ハ石膏製トシ 其他ノ一般事務室廊下等ハ下地大連「ドロマイト」塗りトシ水性ペンキヲ以テ上塗りス

○建具造作

外壁ニ面スル窓出合何レモ「スティールサッシュ」及「スチールドア」ヲ使用シ 貴賓室知事室應接室ハチーク柃伐 鏡板ハ「マホガニー」五枚矧ベニヤ板嵌め周囲「モルディング」及定規縁共口出シ正廳入口両開キ「パネルドア」米桧製トシ 其他ノ各事務室出入リ口ハ腰唐戸米桧製トシ 欄間硝子戸建トス

○設備一般

窓掛緞張正廳御真影奉安所及貴賓室窓緞張ハ表地西陣絹緞子裏地絹朱子上飾リ「ビロード」模様入トシ白羽二重ノ「カアテン」ヲ配ス 知事室各部長室全應接室参事会室高等官食堂等ニハ総テ西陣織ノ緞帳ヲ掛ケ 其他ノ一般事務室ノ南面及東西両面ノ窓ニハ布製淡黄色ノ「ブラインド」ヲ取付ケタリ

○「リフト」

1 階調理所ヨリ 4 階食堂ニ通シ配膳用ニ使用シ積載重量正味 10 貫ヲ有ス 押釦ニ依ル自動式ニシテ 1 馬力電動機ニ依リ運轉セラレ 合圖ハ「ベル」ニ依ル

○暖房設備

室内暖房ハ電圧 200「ヴォルト」放熱式暖房器 1「キロワット」70 台 別口唐草式暖房器 3「キロワット」5 台 5「キロワット」5 台 計 170 台ヲ廳舎各室ニ配備シ華氏 60 度以上ノ温度ヲタモタレム

○給水設備

屋上に 75 石入りノ「タンク」2 個ヲ設置シ 東京芝浦製作所ニ依ル 5 馬力電動機直結渦港唧筒ニ依リ吸上ゲ廳内飲料水及散水洗面所便所ニ給水シ 将来ハ市設水道ノ完成ト共ニ其ノ幹線ニ連結シ得ル様設備セリ

○排水設備

各階水洗便所其他ノ汚水ヲ屋外裏庭ニ設置セム一ヶ所ノ自然浄化槽中ニ導キ衛生上無害ナル者ニ浄化 尚薬品ヲ点滴シタ後チ下水ニ放流サルル者トス

○衛生設備

大小小便器手洗器洗面器等ハ何レモ白色陶器製トシ 便所ハ何レモ水洗式トス

○電灯設備

各室ニハ各々入口ニ「 GANGSWITCH」ヲ設ケ必要ニ應ジ点灯シ得ルモノトス 貴賓室食堂知事室各部長室應接室参事会室玄関等ハ特殊ノ設計ニ依ル「シャンデリヤ」ヲ使用シ 各課内ニハ室ノ大小ニ依リ 8 吋乃至 12 吋ノ「トロジャリヤ」ヲ設置セリ

○変電設備

壹階裏入口ニ設ケ電灯用及湯沸用トシテ 25「キロワット」2 台 動力用トシテ 25「キロワット」3 台及電氣暖房用トシテ 250「キロワット」3 台 其ノ他豫備トシテ 25「キロワット」1 台を設備シ室内配電盤ニ依リテ各所要個所ニ送電ス

○電話設備

内務部警察部ノ 2 ツニ區別セリ 内務部ハ私設共電式 3 座席複式交換機 1 台ヲ設備シ局線 10 回線ヲ収容シ私設線 130 回線トシ 140 回線ノ交換通話シ得ル装置トセリ 警察部専用電話ハ共電式磁石式併用 2 座席交換機 1 台ヲ設備シ廳内線 50 回線（共電式）市内及近距離線 80 回線（磁石式）遠距離線 20 回線（磁石式）ヲ収容シ 150 回線ノ交換通話シ得ル装置トセリ

○電鈴設備

知事ヨリ各課ニ通ジ各部長ヨリ所属課ニ通ズル内窓表示式「ブザー」ノ外 關係各所ヲ連絡スル電鈴及「ブザー」ヲ設置ス

○登退廳標示灯知事各部長ノ登退廳ヲ「ラムプ」ニ依リ各課ニ標示セシムル装置ヲナス 外各課長ノ座席ニ押釦ヲ置キ其ノ開閉ニ依ッテ各課長ノ在否ヲ知事及所属部長室に電灯ヲ以チ標示ス

○電氣時計

「スウィッフルインダクター」會社製ニシテ親時計 1 個ヲ 2 階玄関正面ニ設備シ子時計 75 個各室ニ配置ス 親時計ハ据置型ニシテ「スワインディング」ハ自動及手動巻上装置ニシテ廳内各室ノ子時計ハ一定ニ時間ヲ示シ自動的ニ登退廳及正午ノ「サイレン」ヲ報ズ

○避雷針

屋上3ヶ所ニ配置シ□ヲ集合シテ2ヶ所ノ地中板ニ放電ス

○消火設備

押釦式自動消火栓設備トス即チ各階ニ2ヶ所計8ヶ所ノ消火栓ト相並ンデ装置セル押釦「スイッチ」ニ依リ別室「ポンプ」室ニ設置セル東京芝浦製10馬力直続「タピンポンプ」ヲ動カシ各消火栓箱内ニ取付ケアル20尺2本ノ「ホース」ニ依リ放水スルモノトス 其他薬品ニ依ル消火器10個ヲ各所ニ配置セリ

○エレベーター

1階ヨリ4階ニ通ズ明電舎製10馬力用「モーター」ニ依リ運轉ス 積載量1,500封、速度毎分150呎トス 機械ハ日本「エレベーター」會社製トス

○瓦斯設備

湯沸用トシテ電気湯沸ノ補助トシテ使用スルノ外風呂場及「セメント」衛生試験室試験用トシテ設備ス

○平面大要

1階

土木調査室二、変電室一、電気工夫室一、充電室一、電話交換及電話宿直室一、警察部小使室及警察部宿直室一、電気技術員室一、謄寫室一、浴室一、売店一、調理室一、湯沸場一、「セメント」試験室一、「エレベーター」室一、土木出張所一、赤十字社支部事務室三、道路工夫室一、入札室一、請負人控室一、製本室一、度量衡事務室一、度量衡検定室一、天秤室一、耕地課一、フィルム検査室一、自転車置場一、配膳室一、食堂一

2階

警察部長室一、警察部長應接室一、高等課一、刑事課一、鑑識室一、便所二、特高課一、保安課一、新聞記者室（番町クラブ）一、文書課一、宿直室一、赤十字社支部室一、小使室一、土木課一、土木課別室一、會計課一、控室一、文金庫室一、廣間一、玄関一、車寄一、警務課一、工場課一

3階

貴賓室一、知事室一、知事應接室一、内務部長室一、内務部長應接室一、地方課一、掖済会室一、便所二、穀物検査室一、衛生課一、廣間一、営繕係室一、貴賓便所一、赤十字社会議室一、知事官房一、秘書課一、参事会室一、統計課一、庶務課一

4階

正廳一、學務部長一、學務部長應接室一、社寺兵事課一、社会課一、學校衛生技師一、蚕業取締所一、社会兼工場課長一、高等官食堂一、階段室一、蚕糸課二、水産課一、農商課長一、農商課一、林務課一、教育課一、便所二

5階

塔屋会議室一、「エレベーター」機械室一、青写真室二、塔屋下物置一

注1) 正面車寄玄関の床大理石張りは花崗岩張りに変更されている（ただし設計変更（請負費変更）の対象になったのは玄関のみ）

注2) 一般事務室の「リグノイド」は、当初設計では「ユーボリス」、設計変更により「コンベス」となっている。


資料2

愛媛県庁本館新築関係契約一覧表

工事名	契約日	完成期限	請負者	工事金額		備考
				内訳	工事計	
< 本館工事 >						
愛媛県庁舎新築工事	昭和2年11月11日	昭和4年1月10日	㈱安藤組 (東京市) 大阪支店担当	562, 000. 00	570, 454. 00	工期2月9日に延長 (業者願出) 3月10日 (ペンキ乾燥のため県が命令)
変更	昭和3年2月15日			2, 211. 00		軟弱地盤対応の基礎工事 (割栗石、コンクリート増)
変更	昭和3年5月26日			333. 00		塔屋屋根銅板葺き、一部床花崗岩 (元大理石)、 裏側段窓ステンドグラス
追加工事	昭和4年2月12日	昭和4年3月15日		5, 910. 00		間仕切り新設・変更、屋上リフト搭屋増設、貴賓室出入口増 設、2階中央親時計台 外 ※別契約
愛媛県庁舎新築電気設備工事	昭和3年2月26日	昭和4年2月25日	内田商事㈱ (東京市)	87, 500. 00	92, 519. 00	
変更				5, 019. 00		
愛媛県庁舎新築衛生設備工事	昭和3年2月28日	昭和4年2月28日	㈱須賀商会 (大阪市)	30, 800. 00	30, 967. 70	
変更				167. 70		
県庁舎引込み用電線路工事	昭和4年2月25日	昭和4年4月30日	伊予鉄道電気㈱ (松山市)		3, 175. 00	架空配線路外
新庁舎装飾工事	昭和4年3月8日	昭和4年3月31日	㈱高島屋呉服店 (大阪市)		26, 857. 00	正庁・貴賓室等窓掛、ブラインド、知事室等敷物、デスク、 衝立 外
県庁舎電灯器具取付工事	昭和4年3月10日	昭和4年3月31日	内田商事㈱大阪支店 (大阪市)		10, 000. 00	正庁・貴賓室・知事室等ジャンデリア、玄関・基本室ブラケット、 玄関シーリング
県庁舎家具設備工事	昭和4年3月14日	昭和4年3月31日	合資会社清水製作所 (大阪市)		18, 609. 00	衝立、卓子、書机、肘掛け椅子、安楽椅子
県庁舎正門及び外柵その他工事	昭和4年3月25日	昭和4年3月31日	㈱安藤組 (東京市)		5, 000. 00	正門、門燈 外
県庁舎石門及び石柵その他工事	昭和4年4月30日	昭和4年5月13日	㈱安藤組 (東京市)		5, 283. 00	通用門柱、石橋移転 外
新庁舎昇降機用ガイドレール 取付け工事	昭和4年3月1日	昭和4年3月31日	日本エレベーター製造㈱ (大阪市)	2, 156. 00	9, 056. 10	
新庁舎エレベーター用 信号装置取付け工事	昭和4年8月8日	昭和4年8月14日	日本エレベーター製造㈱ (大阪市)	136. 50		
新庁舎エレベーター取付け工事	昭和4年5月25日	昭和4年8月5日	日本エレベーター製造㈱ (大阪市)	6, 763. 60		
セメント供給契約	昭和2年11月22日		浅野セメント㈱ (山口県宇部市)		46, 680. 00	
県庁舎屋上写真室内部設備工事	昭和4年6月1日	昭和4年6月20日	安岡外口助 (松山市)		480. 00	写真室2 室
県庁舎給排水管保温その他工事	昭和4年7月13日	昭和4年7月27日	世良悠次郎 (松山市)		650. 00	保温、保冷工事
計					819, 730. 80	


工事名	契約日	完成期限	請負者	工事金額	備考
< 関連工事 >					
県会議場新築工事	昭和2年2月12日	昭和2年7月31日	近藤徳太郎 (新居郡西条町)	53,000.00	鉄筋コンクリート造地下9.25坪、上部木造1階167.25坪、2階167.25坪、3階64.9坪、延408.68坪
県会議事堂補強工事	昭和2年6月3日	昭和2年6月18日	近藤徳太郎 (新居郡西条町)	184.00	3階部分の耐震性に関する補強
元本館及び廊下移転修繕工事	昭和2年7月9日	昭和2年9月 日	坂本栄蔵 (松山市)	2,850.00	本館97坪、廊下5.5坪外の移転修繕
蚕業取締所移転及び土木課増築工事	昭和2年7月11日	昭和2年8月30日	安岡外口助 (松山市)	995.00	蚕業取締所移転46坪、土木課増築16坪
仮庁舎付属便所並びに廊下及び各間仕切り新設工事	昭和2年7月11日	昭和2年8月15日	夷子留蔵 (松山市)	908.00	便所新設2.5坪、廊下増築5.36坪外
仮自動車置場新設工事	昭和2年7月11日	昭和2年8月 日	夷子留蔵 (松山市)	534.00	仮自動車置場24.5坪
湯沸場薪炭庫移築等工事	昭和2年8月18日	昭和2年8月29日	夷子留蔵 (松山市)	460.00	湯沸場薪炭庫12.6坪
自動車土間コンクリート工事	昭和2年8月20日	昭和2年8月25日	夷子留蔵 (松山市)	140.00	
元衛生課建物移転工事	昭和2年10月28日	昭和2年11月15日	安岡外口助 (松山市)	1,205.00	
セメント格納倉庫新築工事	昭和2年11月22日	昭和2年12月2日	安岡外口助 (松山市)	875.00	セメント格納倉庫35坪
衛生課仮設薬品庫設置工事	昭和2年11月23日	昭和2年12月16日	安岡外口助 (松山市)	119.00	
赤十字支部、土木課外運給廊下建設工事	昭和2年12月15日	昭和2年12月21日	安岡外口助 (松山市)	398.00	
県庁舎自動車庫新築工事	昭和4年10月25日	昭和5年1月22日	白方米五郎 (松山市)	3,360.00	車庫2棟49坪
元本館外敷地敷均し工事	昭和4年11月1日	昭和4年11月15日		52.00	旧庁舎 (本館、食堂) 跡地
警察部保険課事務室改造工事	昭和4年11月8日	昭和5年1月30日		1,268.00	県耕地整備課を移転し警察本部保険課の事務室への改造
県庁内倉庫新築工事	昭和4年12月28日	昭和5年4月30日	野間保太郎 (今治市)	19,750.00	R C180坪、渡り廊下外
県庁舎庭園工事並びに西側コンクリート塀外	昭和5年2月14日	昭和5年5月21日	野間保太郎 (今治市)	1,100.00	芝生、コンクリート門柱、鉄扉等
計				87,198.00 ②	
地質調査工事	昭和2年4月		松岡新五郎 (松山市)	88.00	3か所
設計並びに監督報酬	昭和2年10月12日	—	木子七郎、内藤多仲	18,000.00	木子七郎17,000円、内藤多仲 1,000円
計				18,088.00 ③	
総計				925,016.80 ①+②+③	

愛磯縣廳舍新築設計圖 正面
縮尺貳百分之一

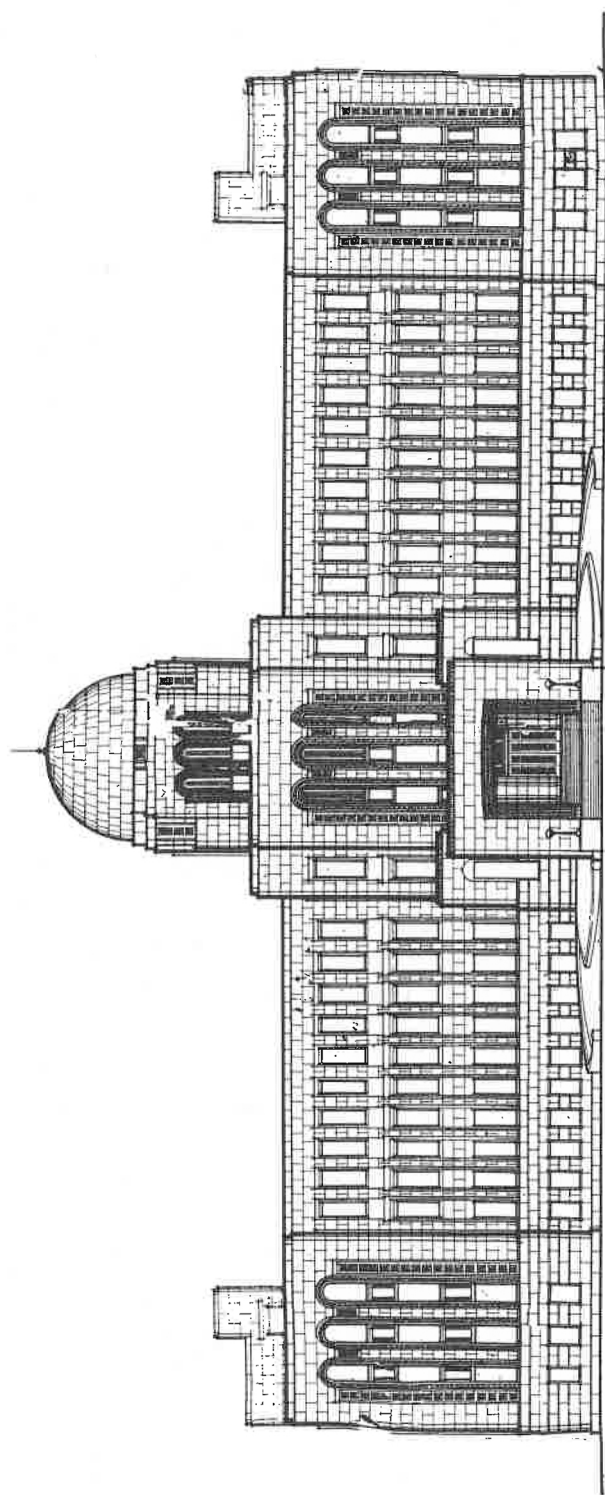


愛媛縣廳舍 側面

設計圖


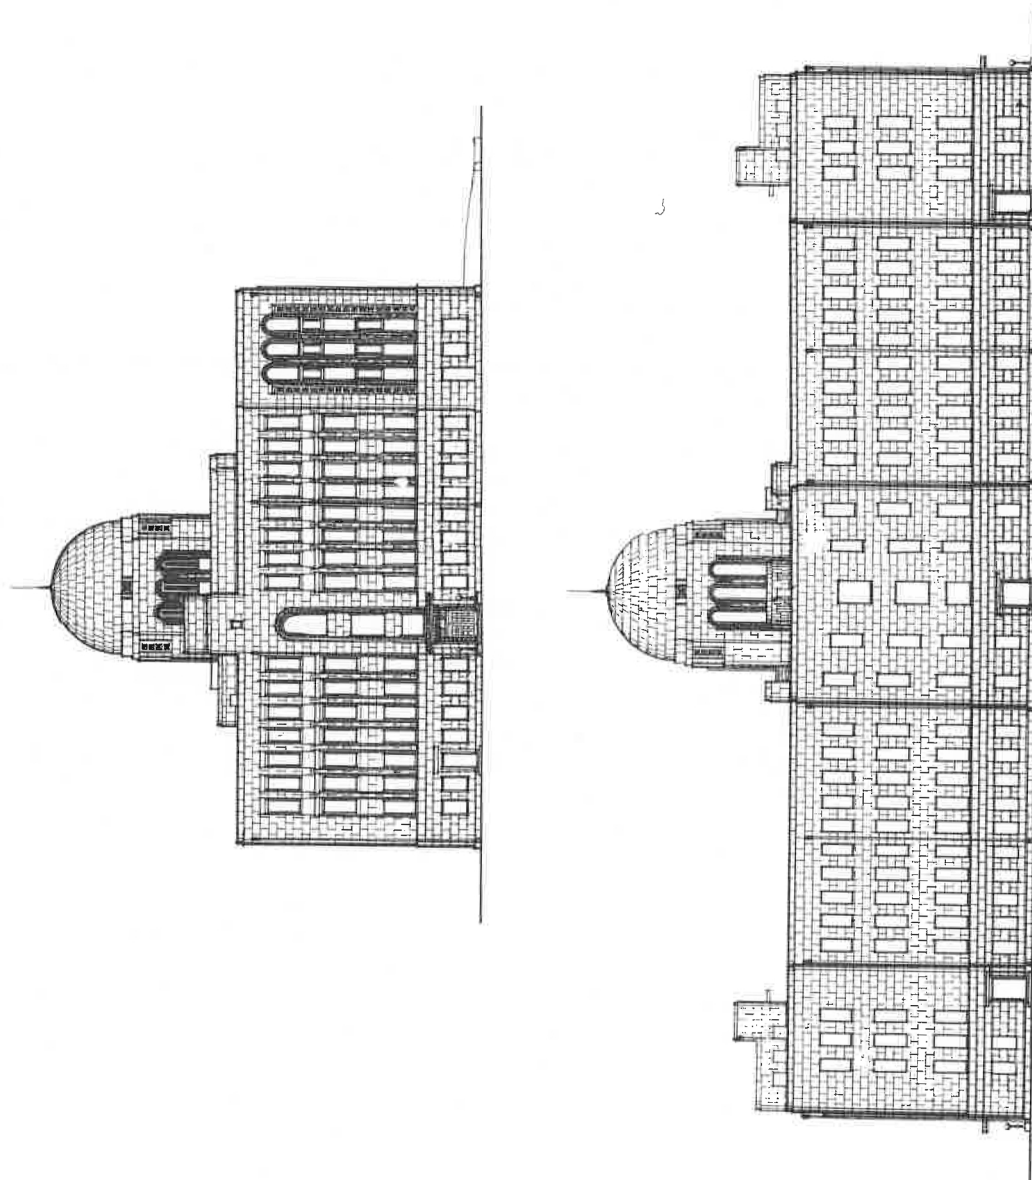


爱媛县庁舎新築設計圖 縦横断面 縮尺貳百分之一


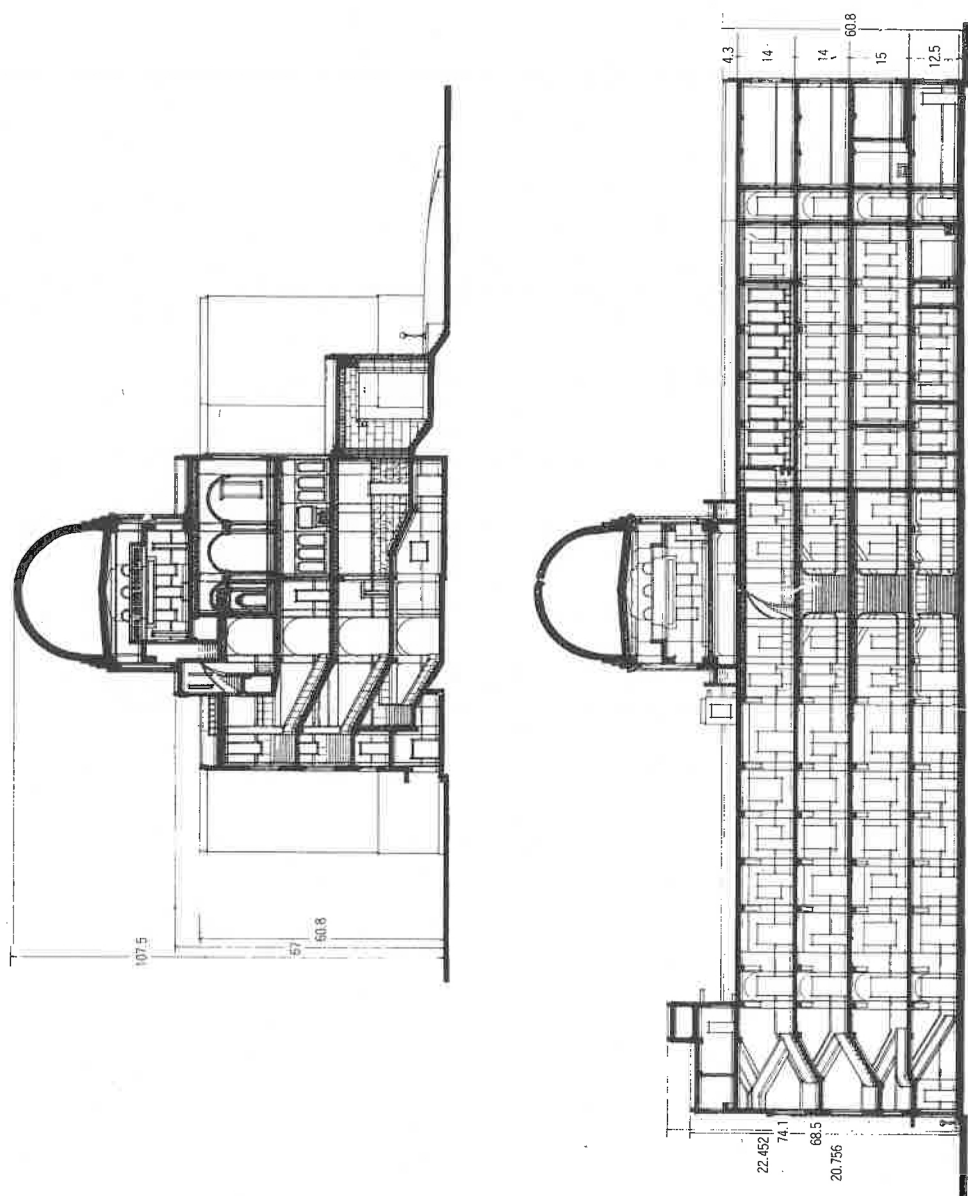


[illegible]


愛媛縣廳舍新築設計圖 平面 三二 縮尺貳百分、一

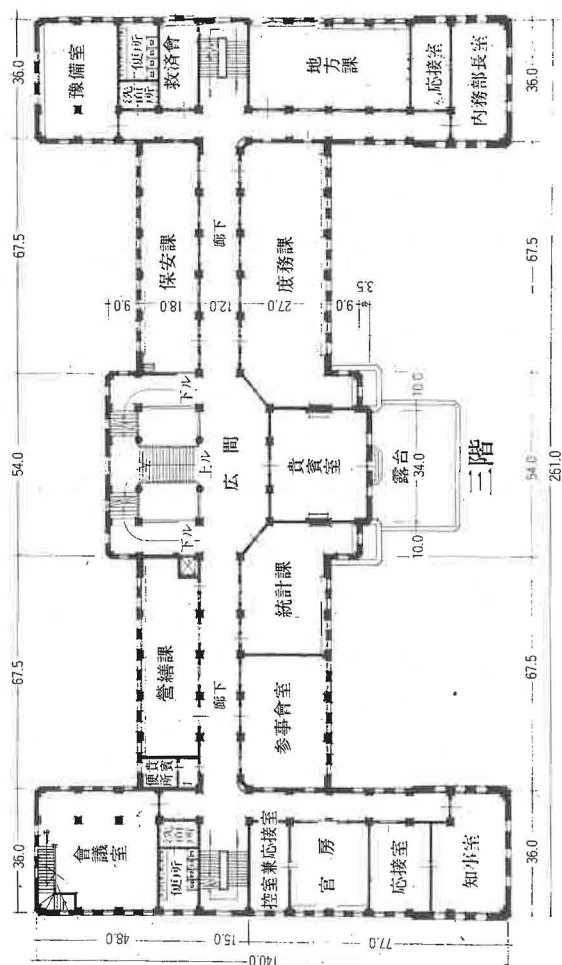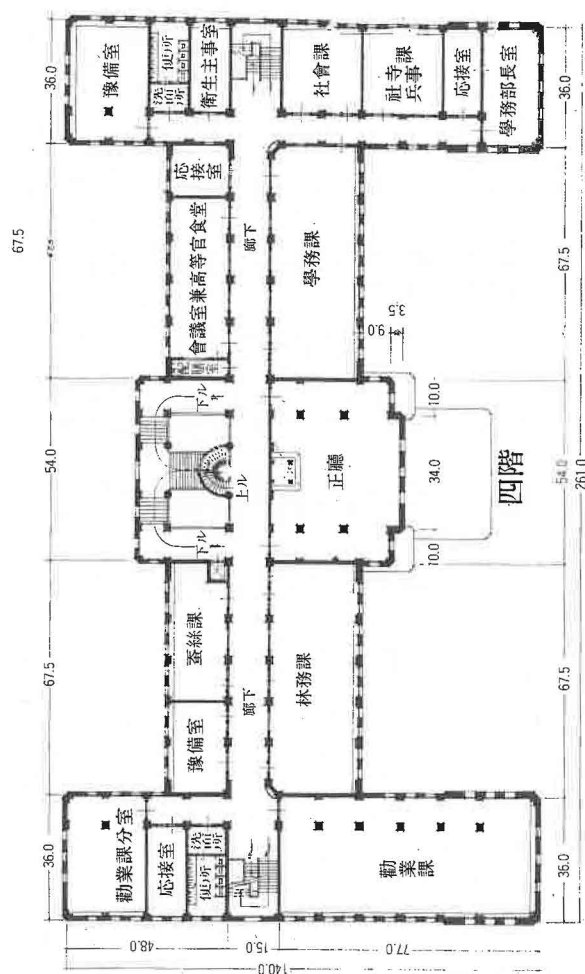


愛媛縣庁舎新築工事設計書 屋上平面配置圖
 図二五五(全一)

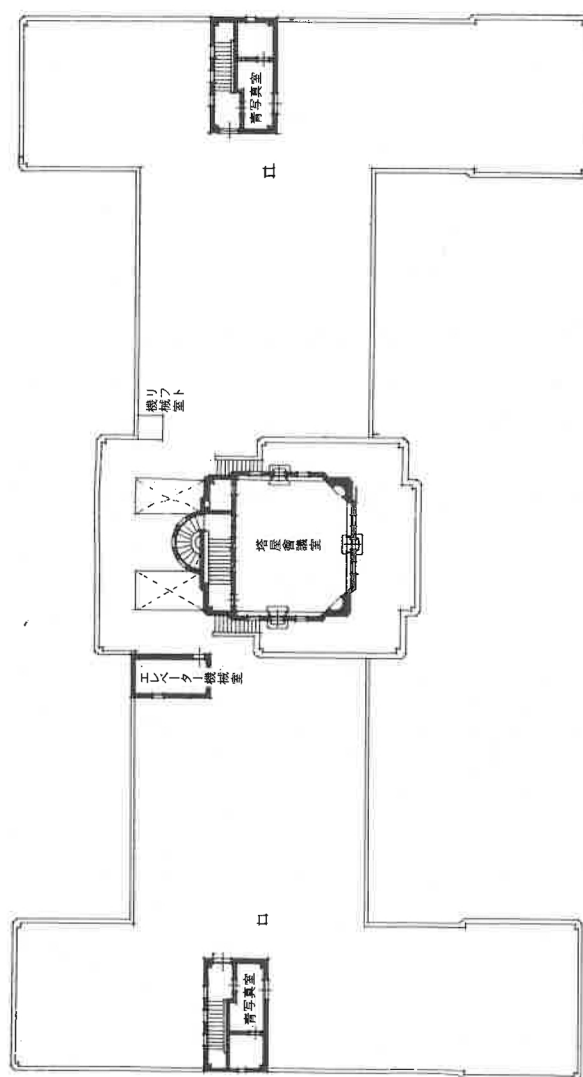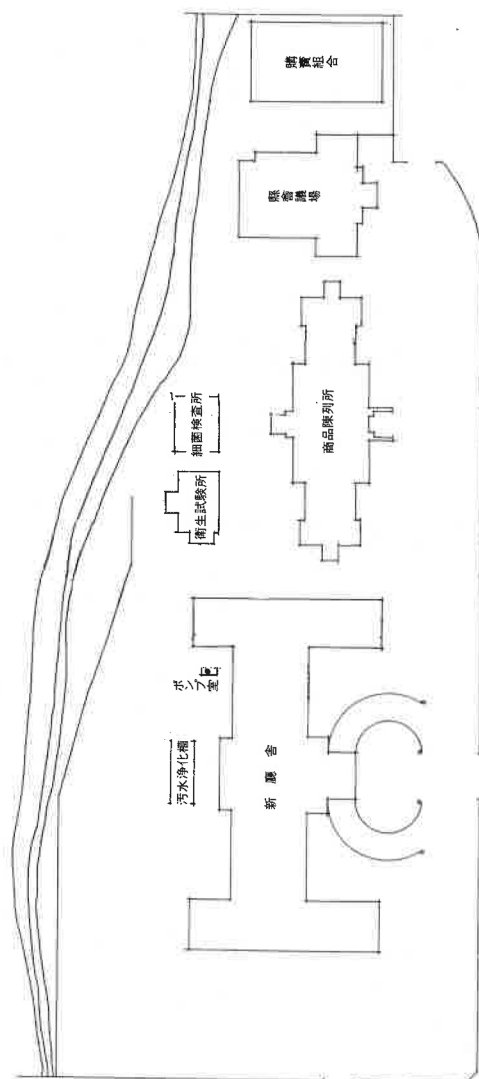


溪墘縣廳舍新築設計圖 外部詳細 中央部玄關 縮尺貳拾分壹

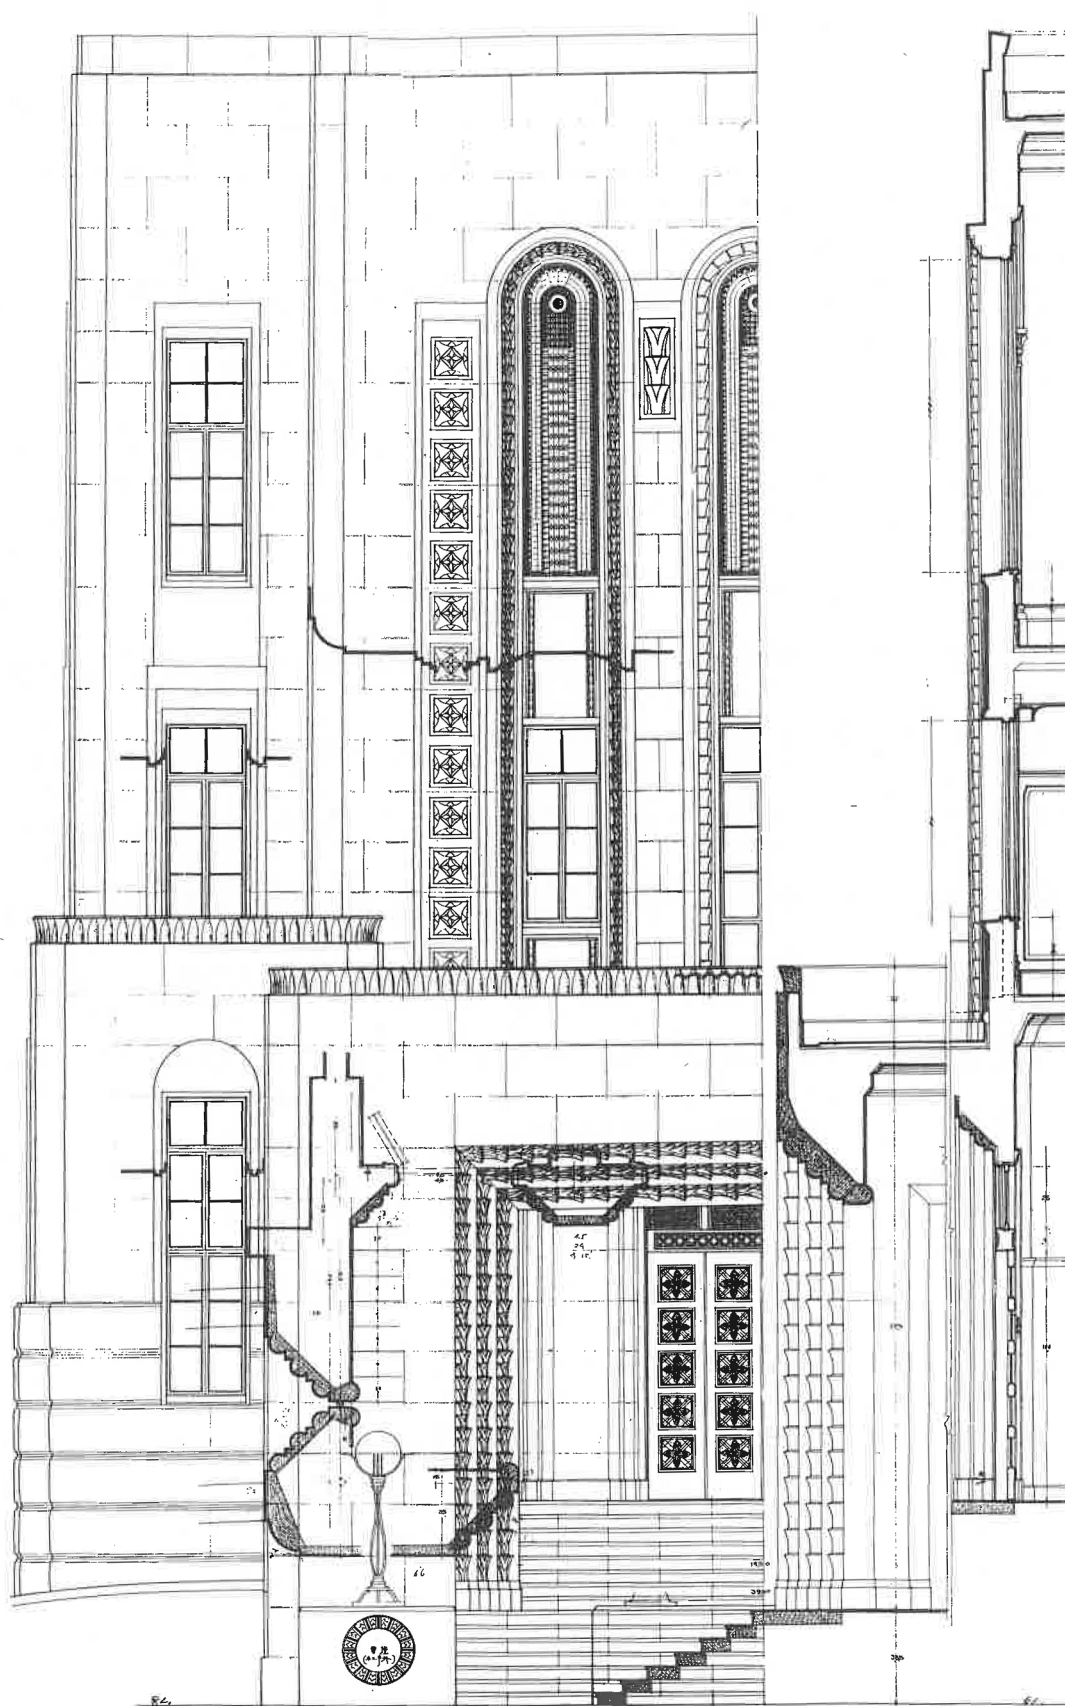

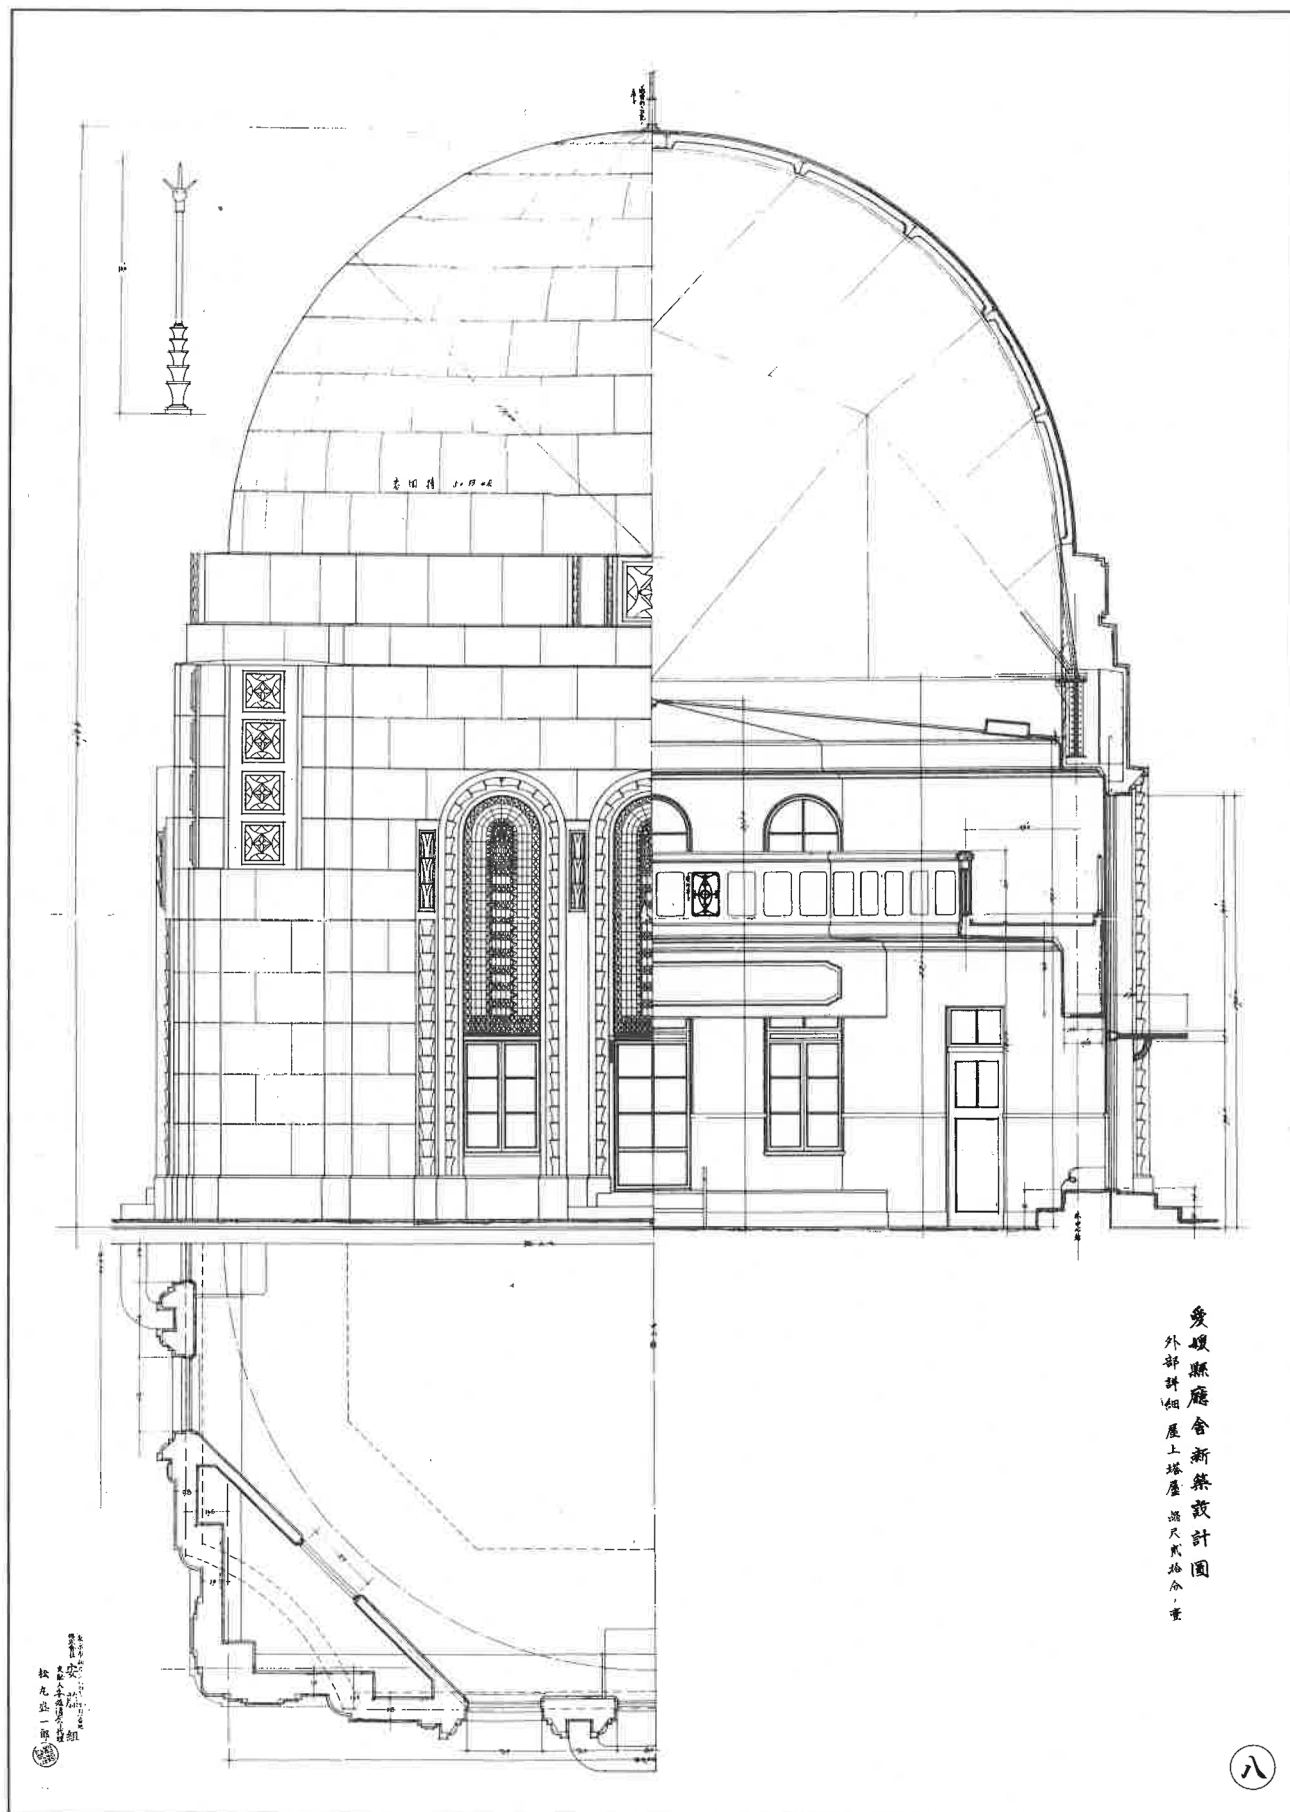

愛媛縣廳舍新築設計圖 外部詳細 西翼部 第八號北廊ノ畫

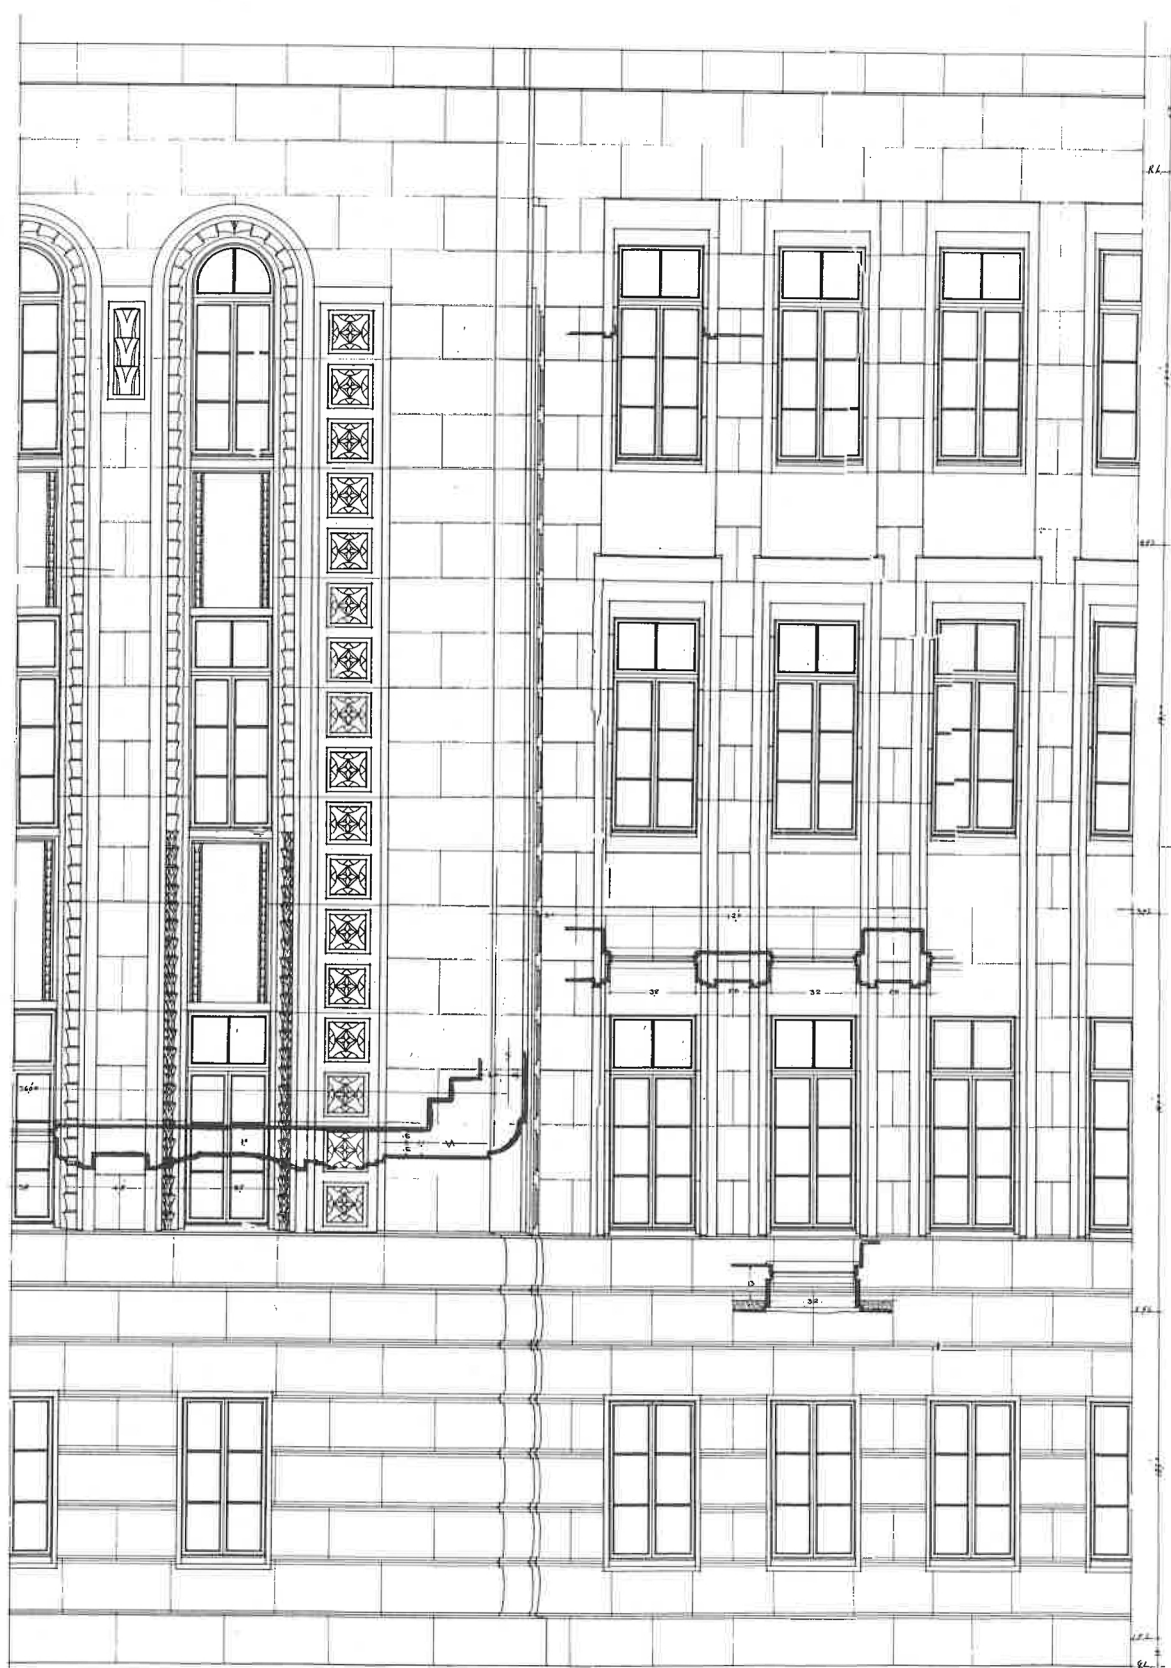

愛媛縣廳舍新築設計圖
外部詳細
西翼部
第八號北廊ノ畫

