


四国電力(株) 喜多川 変電所

単線結線図

保 契約No.	A N 6 3 0 0 0 6 5 9
事業所名	愛媛県西条庁舎
所在地	愛媛県西条市喜多川796番地1
作成年月日	2023年4月1日

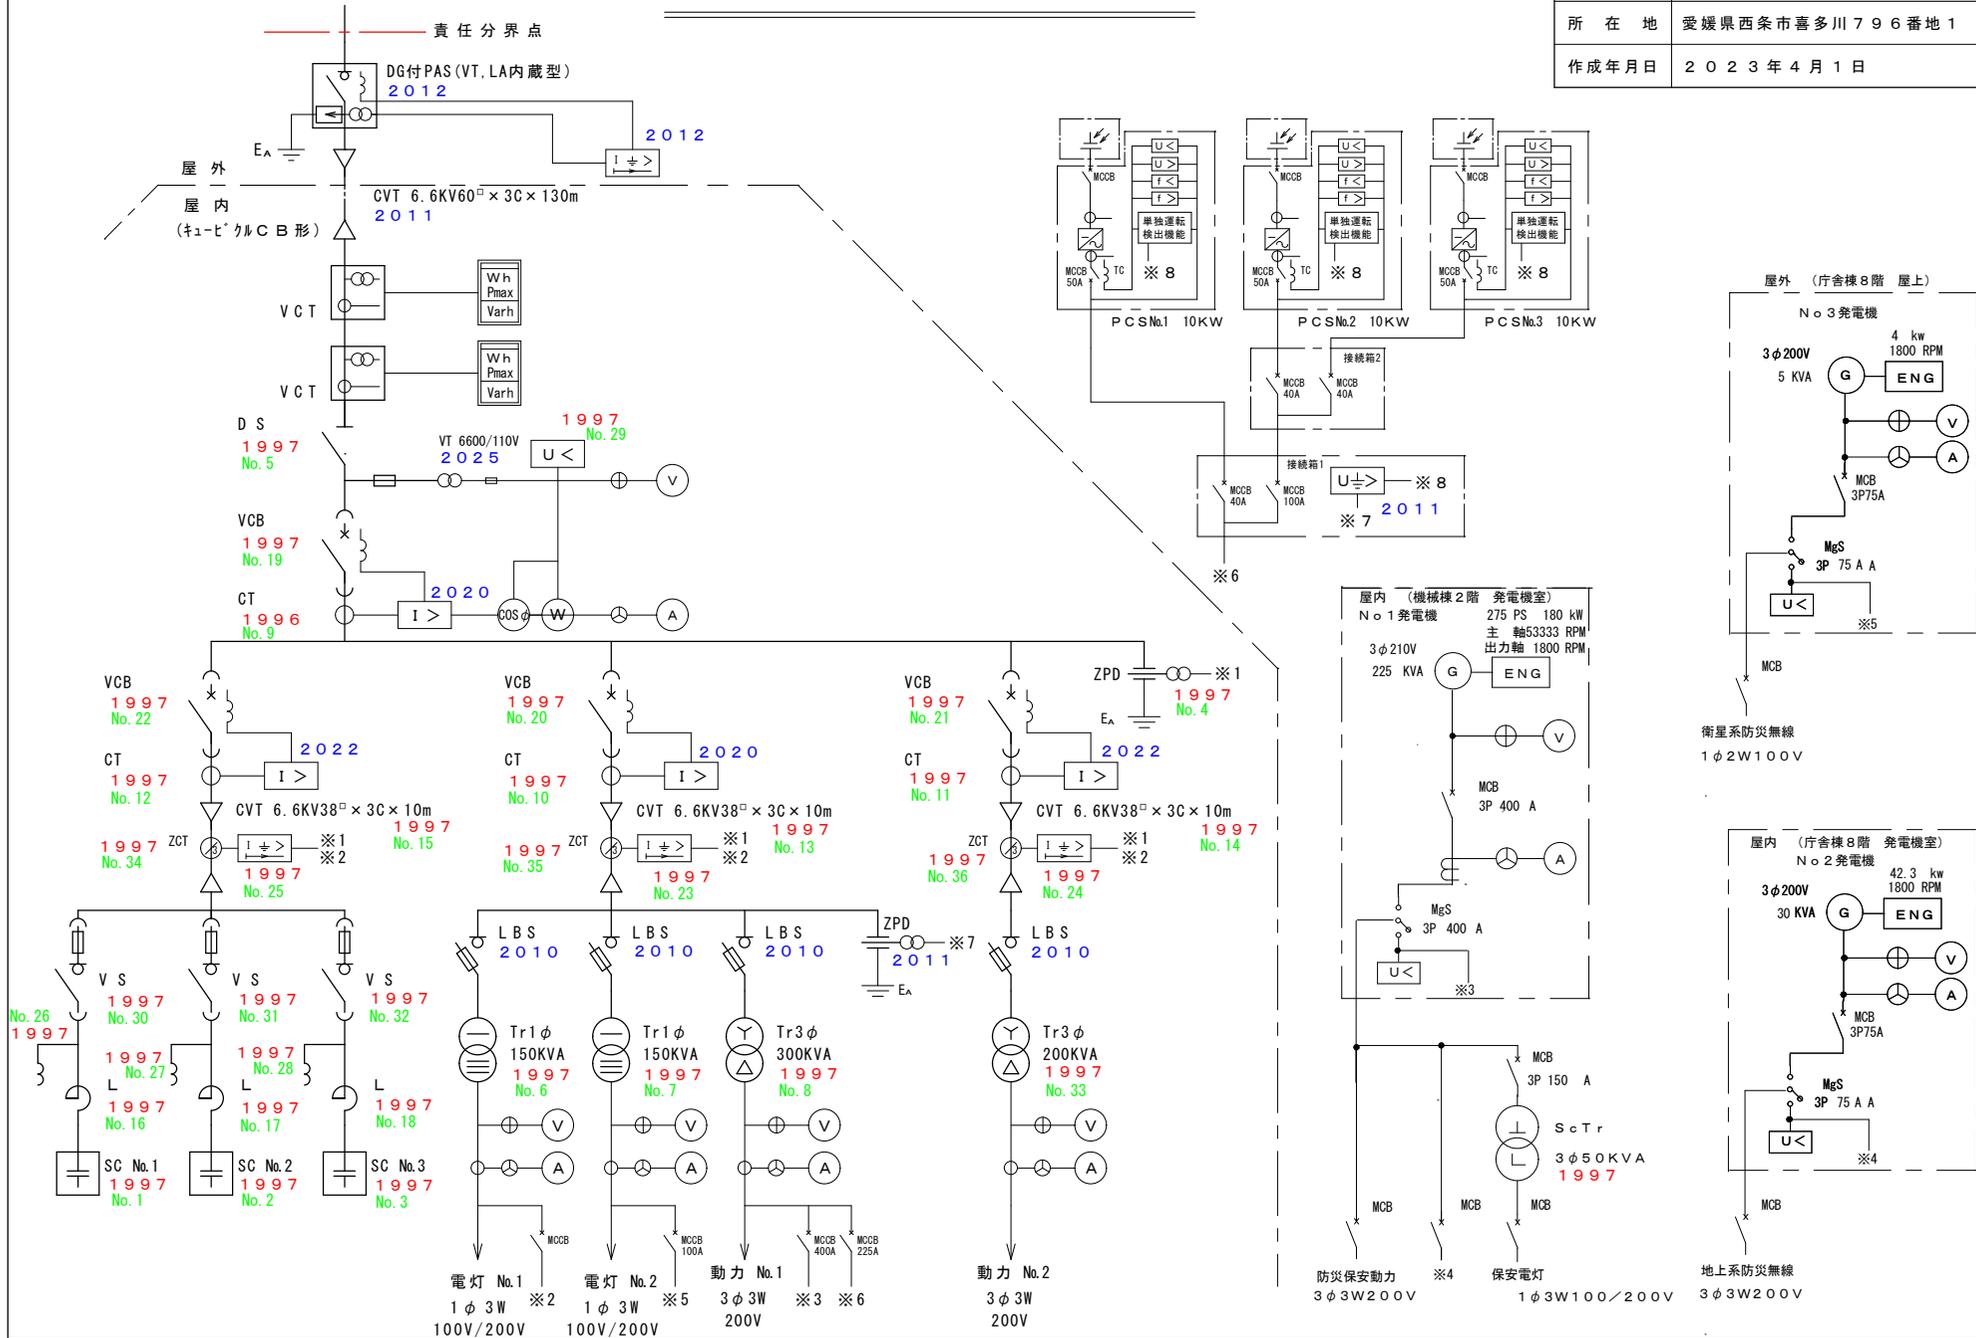

注 (1) 単線結線図には供給変電所を記入すること。
 (2) 保安装置を記入すること。