

県道八幡浜保内線 (都市計画道路 名坂川之石線) 道路工事に関する説明会資料

8月市広報



青石橋
(昭和36年竣工)

県道八幡浜保内線(宮内～川之石) の道路拡幅・歩道整備工事説明会

八幡浜自動車教習所付近から川之石港方面への交差点まで、歩行者が安全に通行するための歩道を整備するなど、道路の拡幅工事が始まります。

工事の内容や進め方について、下記のとおり説明会を開催しますので、ご参加をお願いします。(事前の申し込みは不要)

▶日 時 8月27日(木)
①13:30～ ②18:30～

▶場 所 保内庁舎3階大会議室

▶問い合わせ

愛媛県八幡浜土木事務所

大洲・八幡浜自動車道建設課 ☎22-4111

令和8年8月27日(木)
愛媛県南予地方局八幡浜土木事務所

1. 全体計画区間（八幡浜市保内町宮内～川之石）約730m
（2つの事業を組み合わせる工事を実施）



2. 計画区間の現状と課題

当区間は、学校周辺に位置し、一部は通学路となっているが、歩行者や自転車の安全利用に課題がある。



- 西側に歩道は無く、路肩が狭い（0.5m）ため、歩行者や自転車が自動車と接触する恐れがある。
- 東側に歩道はあるが、幅が狭く（1.5m）、段差が多いため、歩きにくい。また、路肩が狭い（0.5m）ため、自転車が自動車と接触する恐れがある。
- 歩道を自転車が通行するため、歩行者と接触する恐れがある。



西側では歩道は無く、路肩が狭いので自転車の通行が危険。



東側では歩道が狭く、段差も多いため車いす等が利用不可。また、路肩も狭いので自転車の通行が危険。




東側の歩道では歩行者と自転車が混在しており、歩行者が危険。

3. 整備の手法（対策）

歩行者、自転車、自動車が行き交う

空間をそれぞれ分離させるとともに必要な空間を確保


【整備前】 W=8.5m

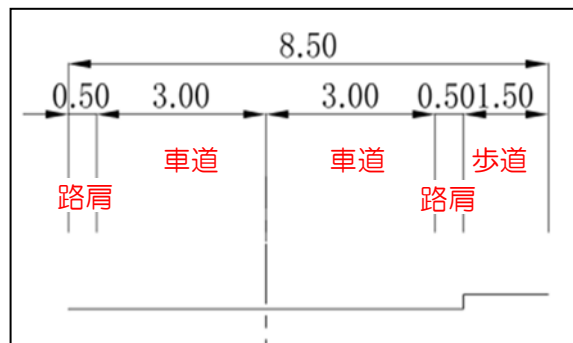

歩行者も自転車も
安全に通行



【整備後】 W=17.0m

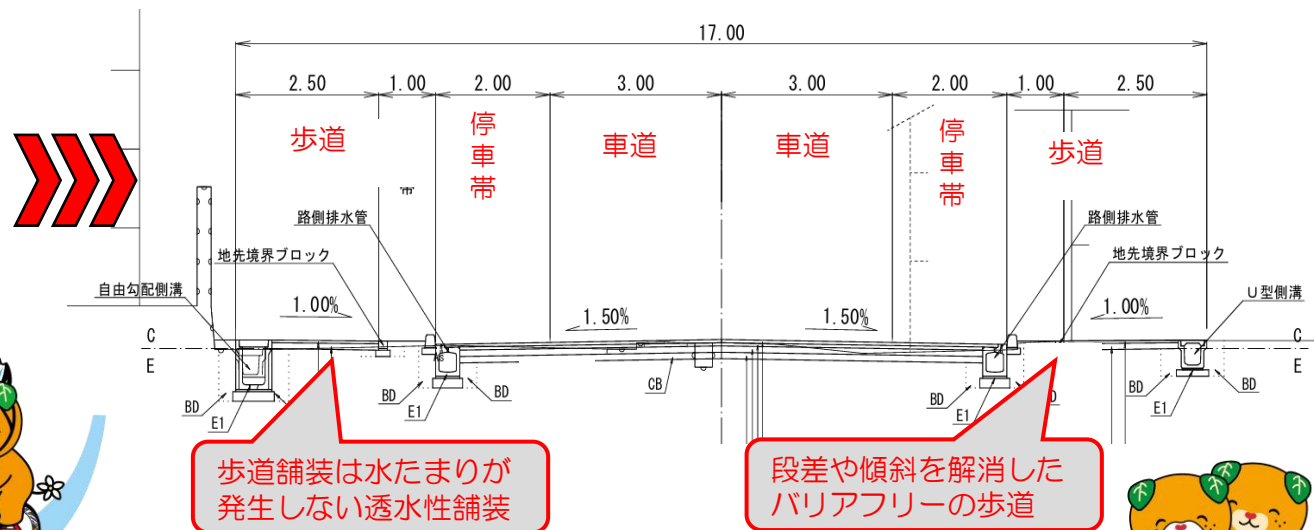


段差や傾斜を解消した
バリアフリーの歩道





- 歩行者や自転車が安全で快適に利用できる環境の確保
- バリアフリーに配慮した高齢者等にやさしい歩行空間の確保

2工区 (NO.0~NO.7) ※川之石港側交差点～

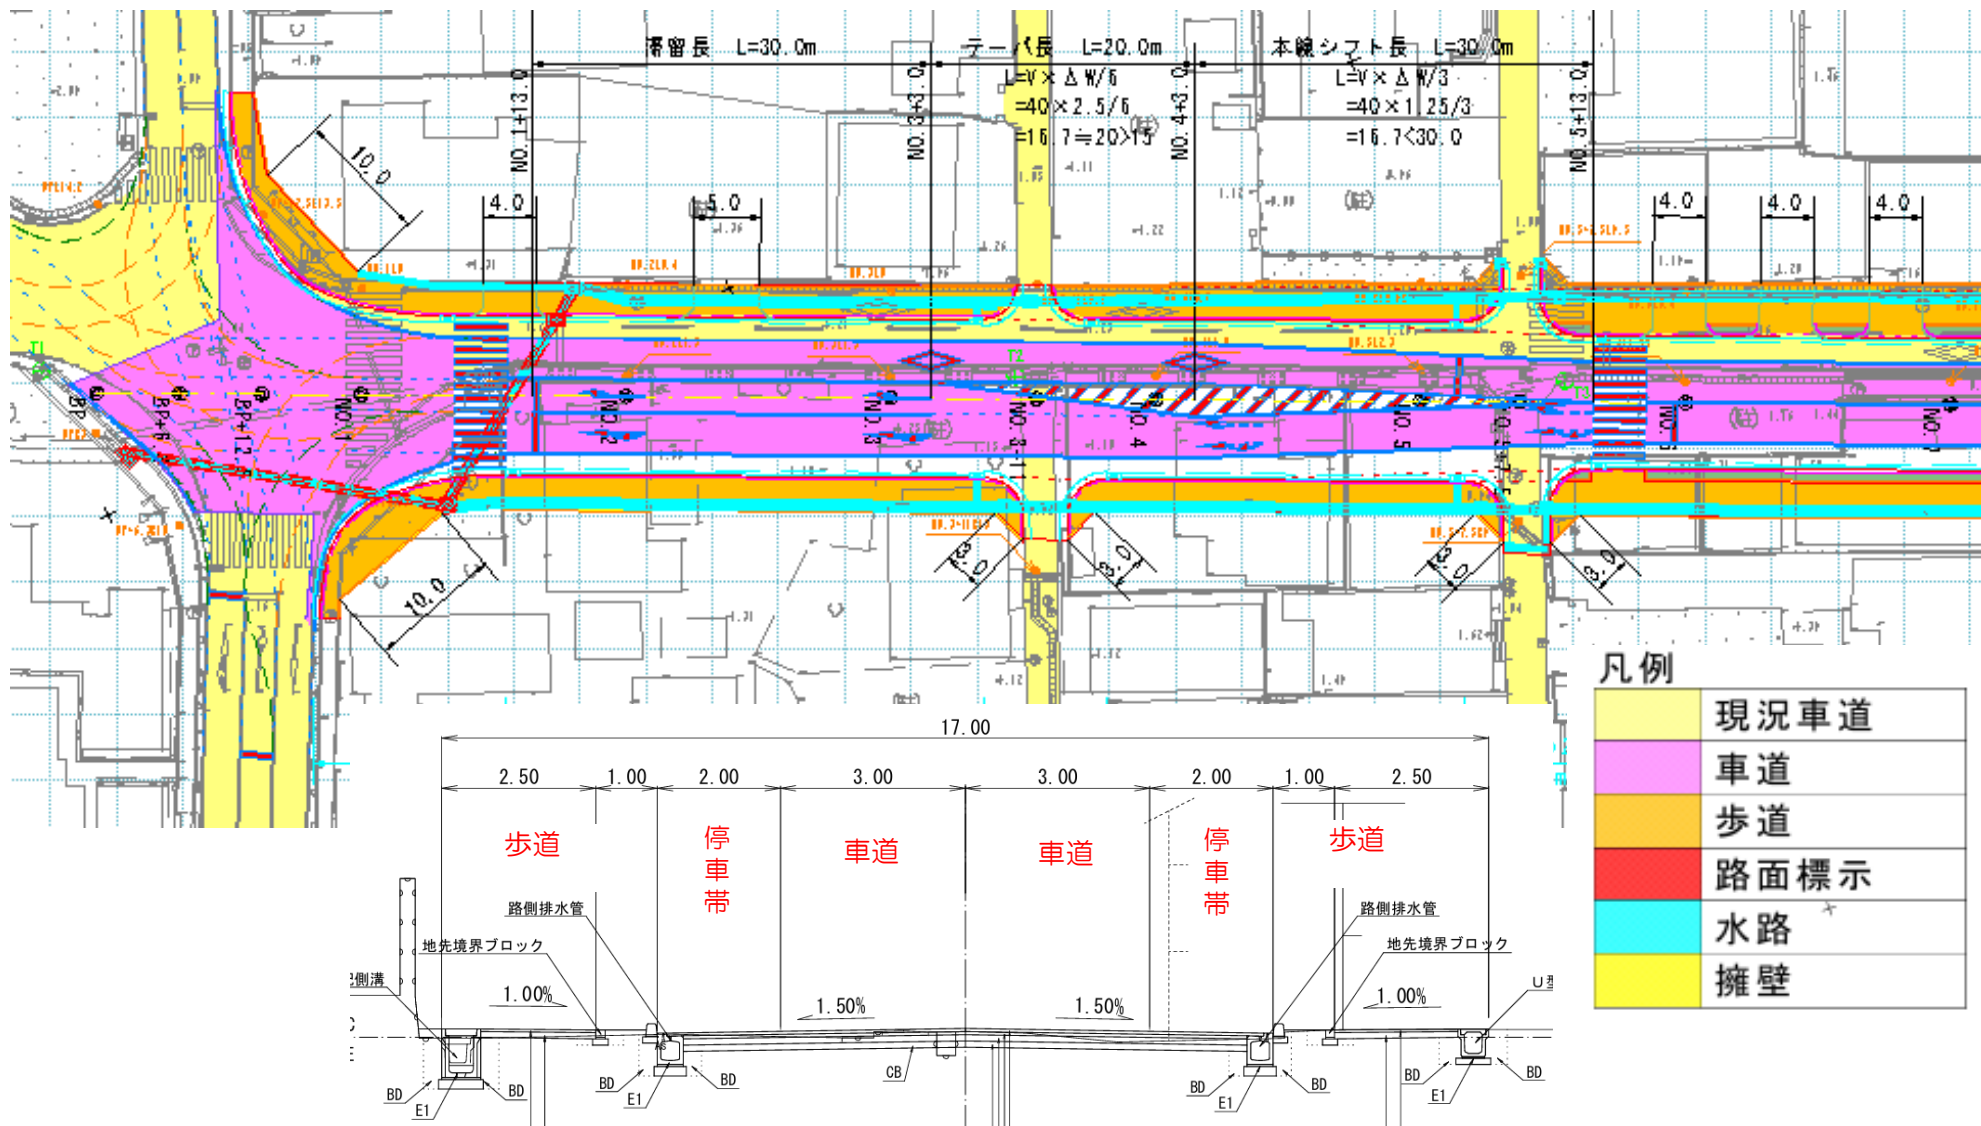

2工区 (NO.7～NO.16付近)

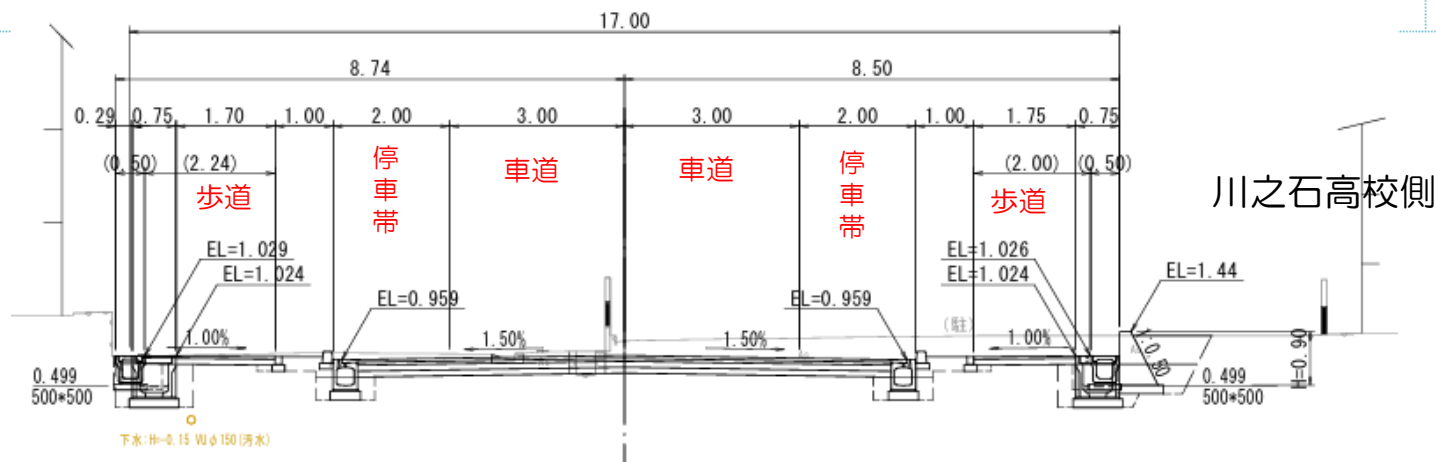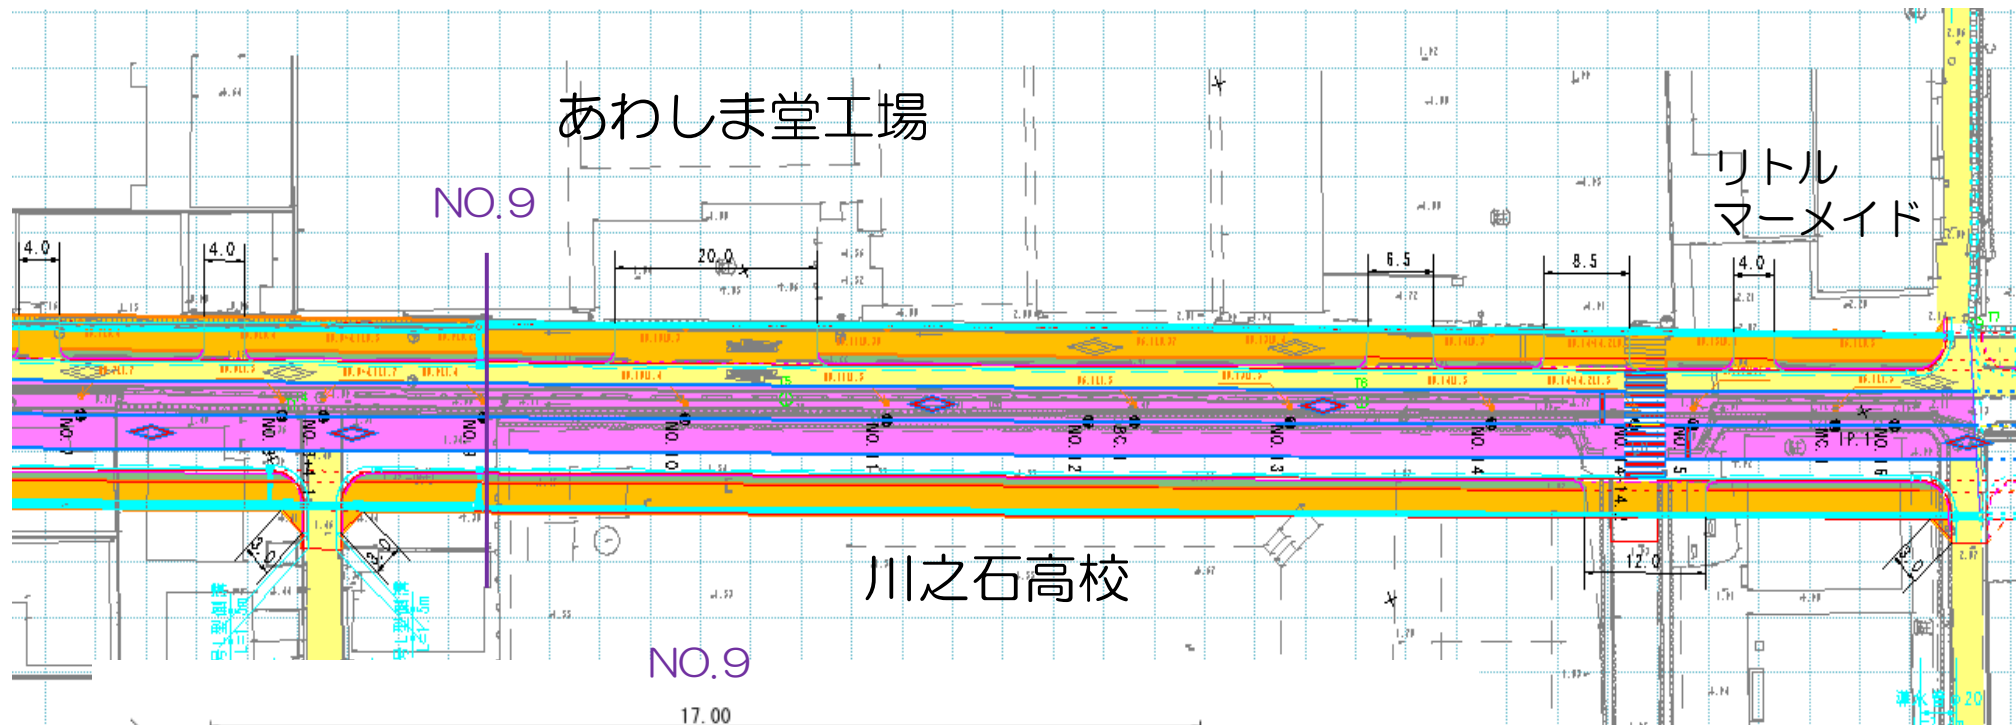

凡例


現況車道
車道
歩道
路面標示
水路
擁壁

1 工区 (NO.16付近~NO.25)



【平面図等による説明】


1工区 (NO.25~NO.36)

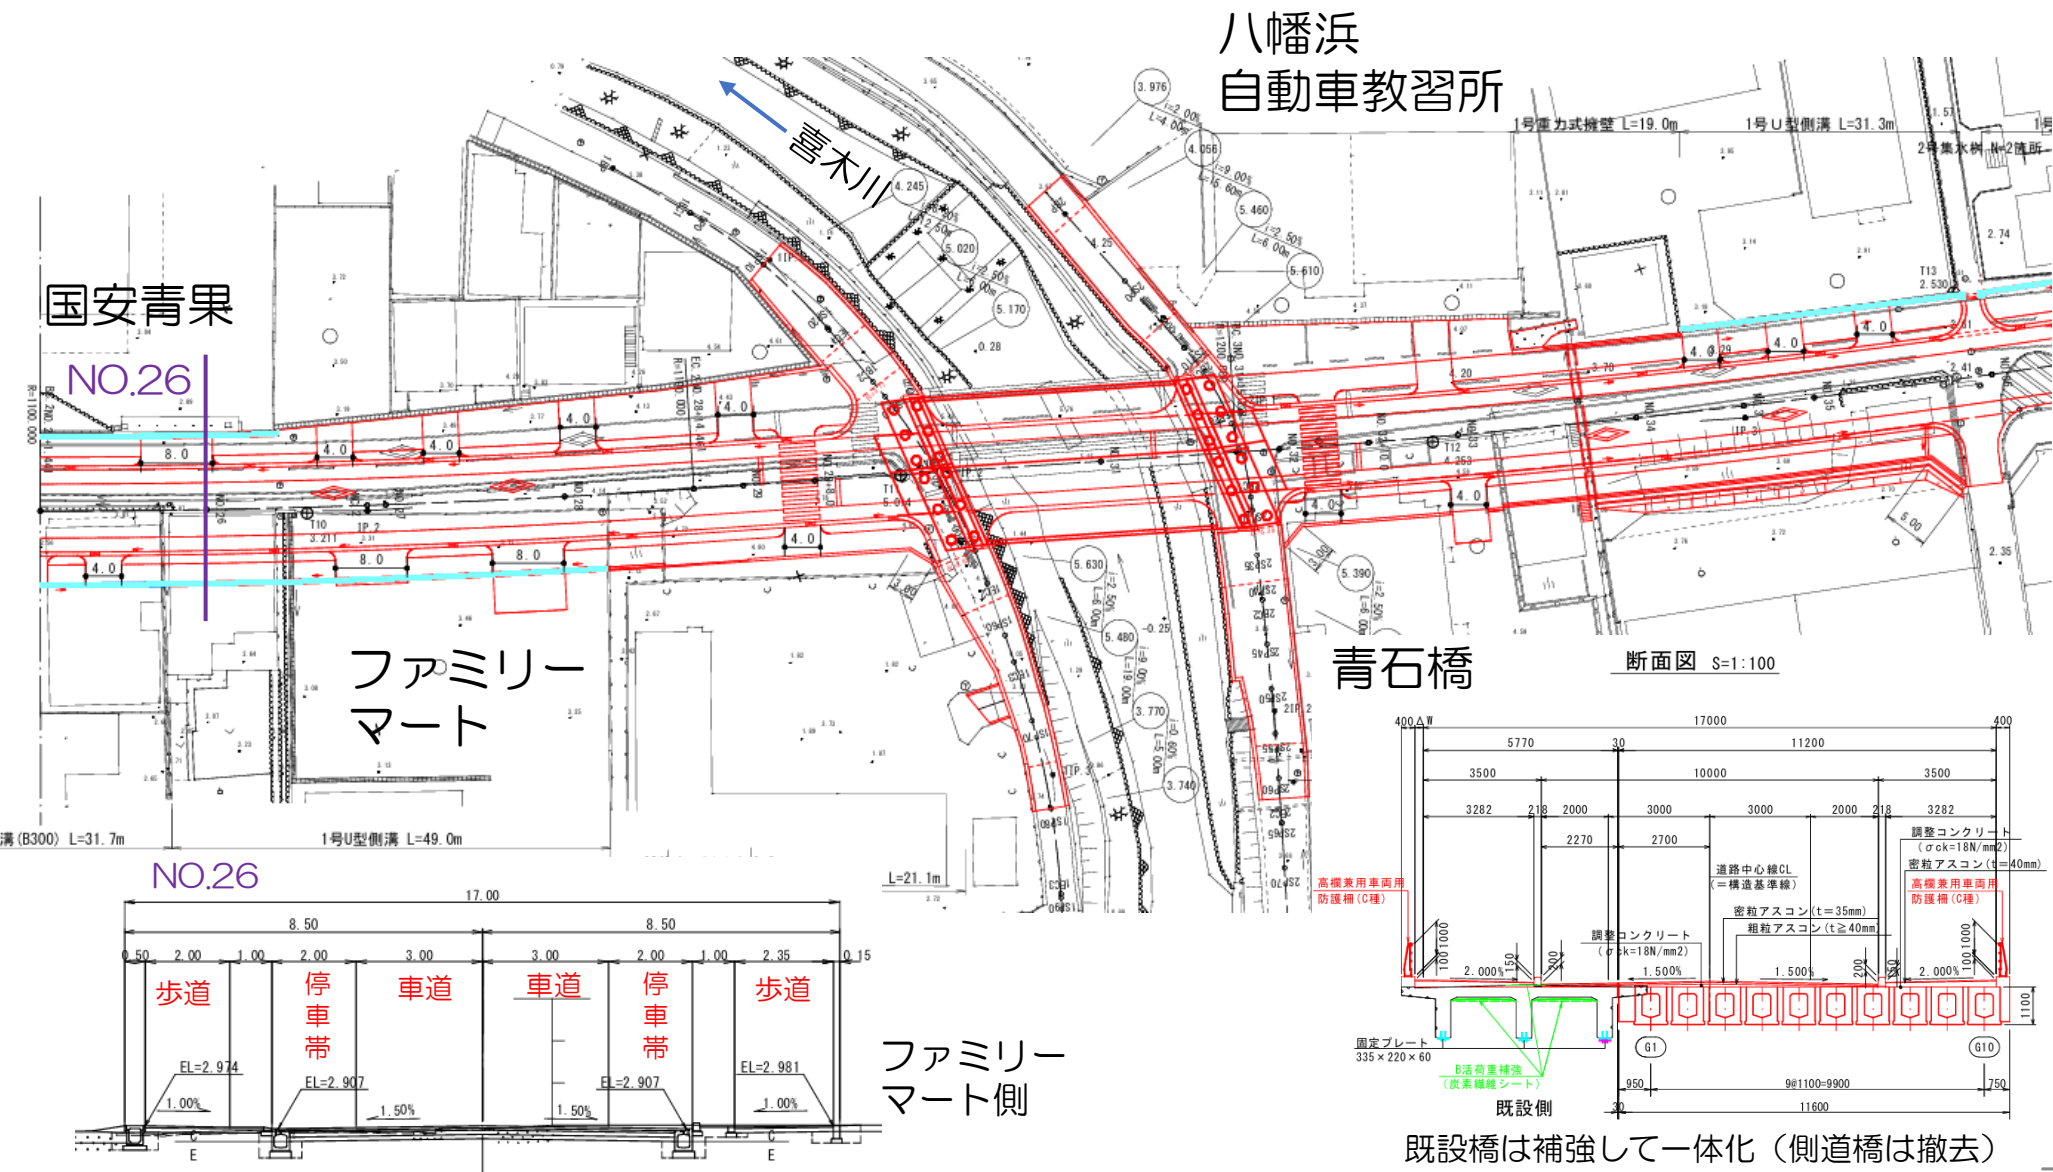


- ③両歩道の工事完了後、全線開通（令和10年度予定）



【施工手順(青石橋付近)の説明】 徐行必要(仮橋による車線切り替え)

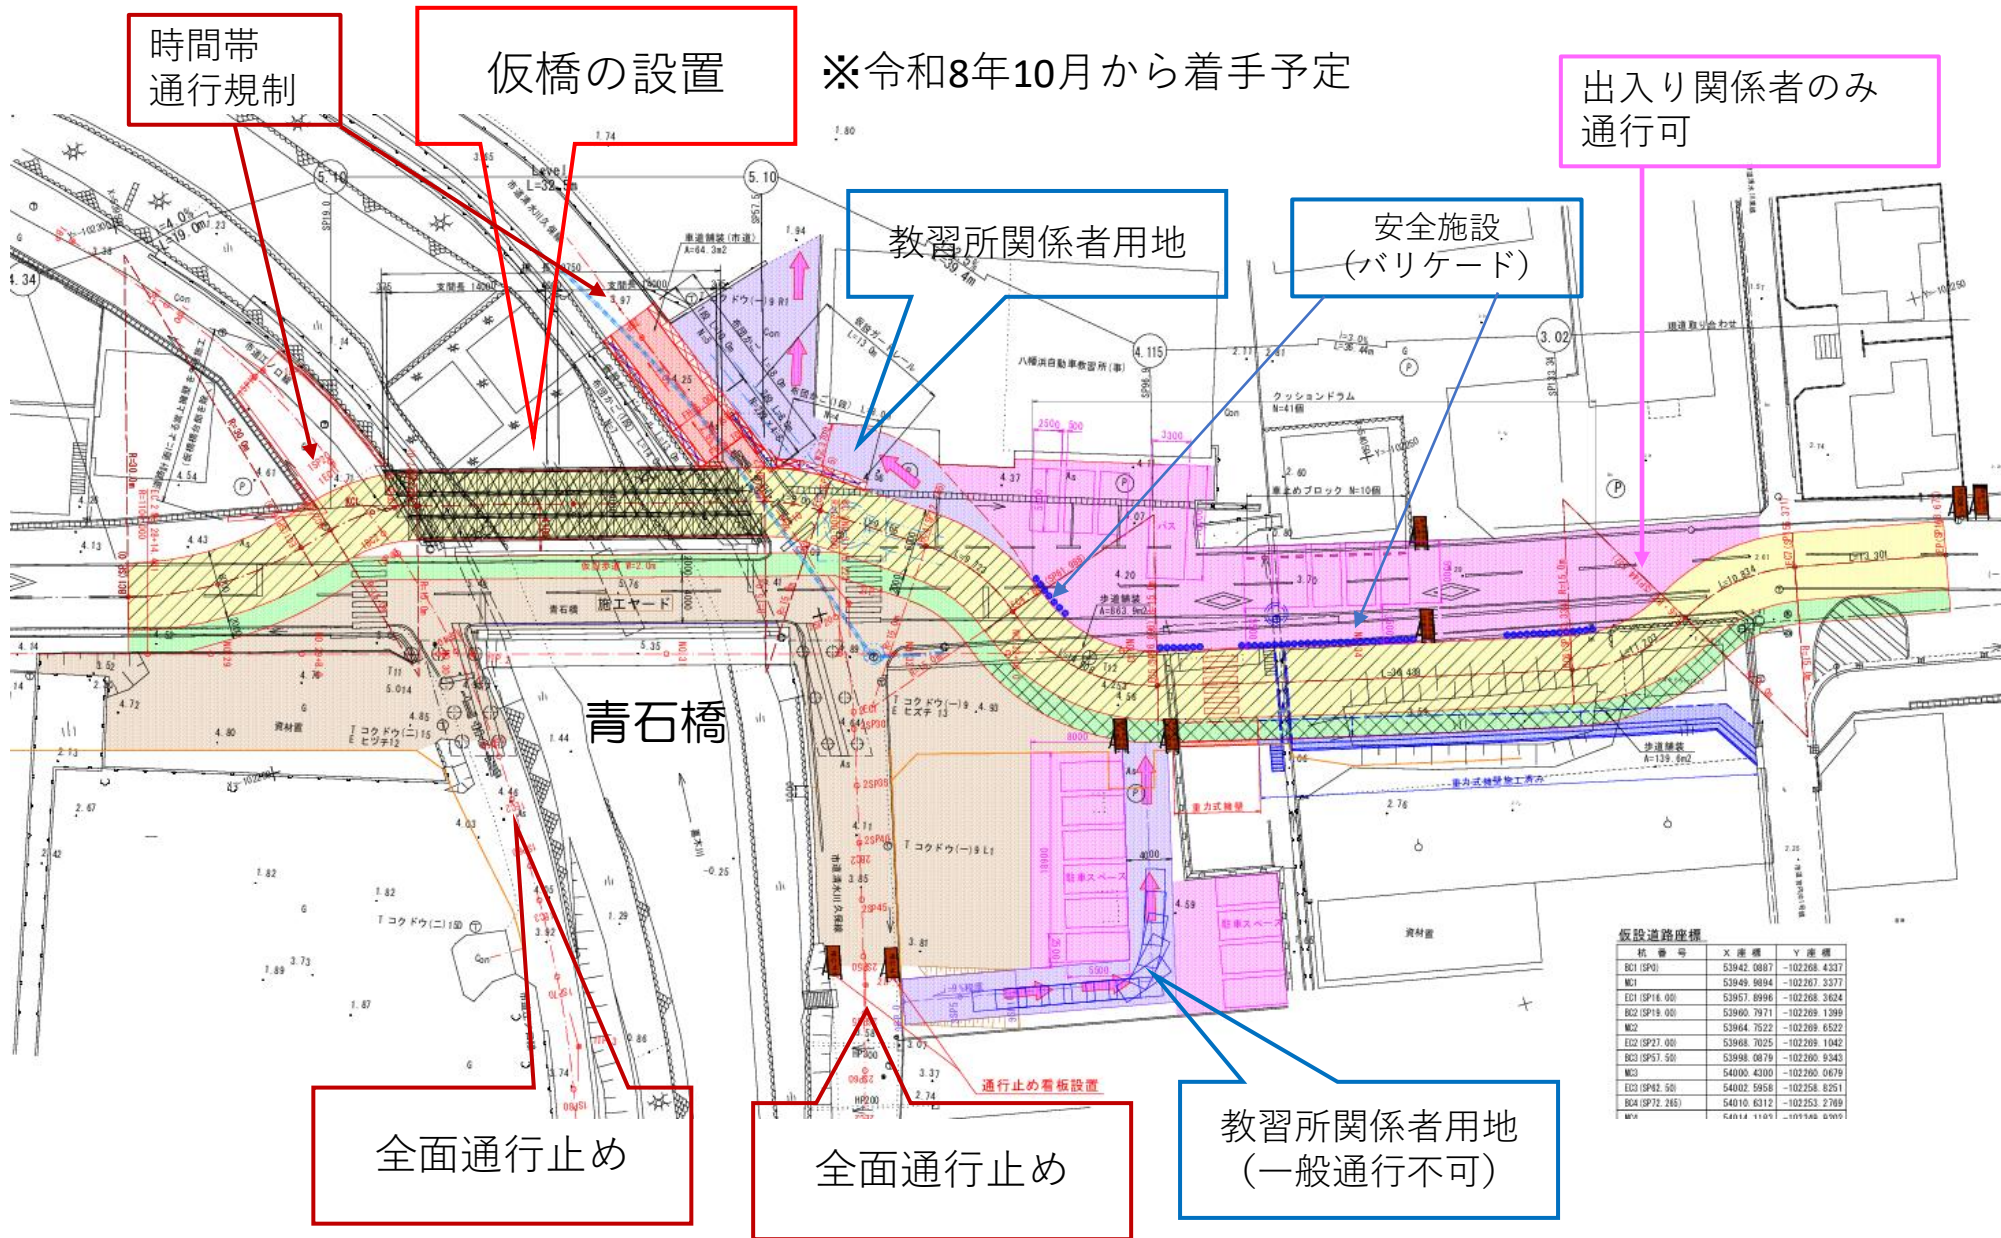


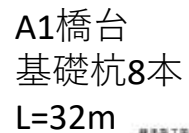


A2橋台
基礎杭6本 L=32m

※令和8年10月着手予定
令和9年4月下旬完了予定

【施工手順(青石橋付近)の説明】 橋りょう上部工の架設

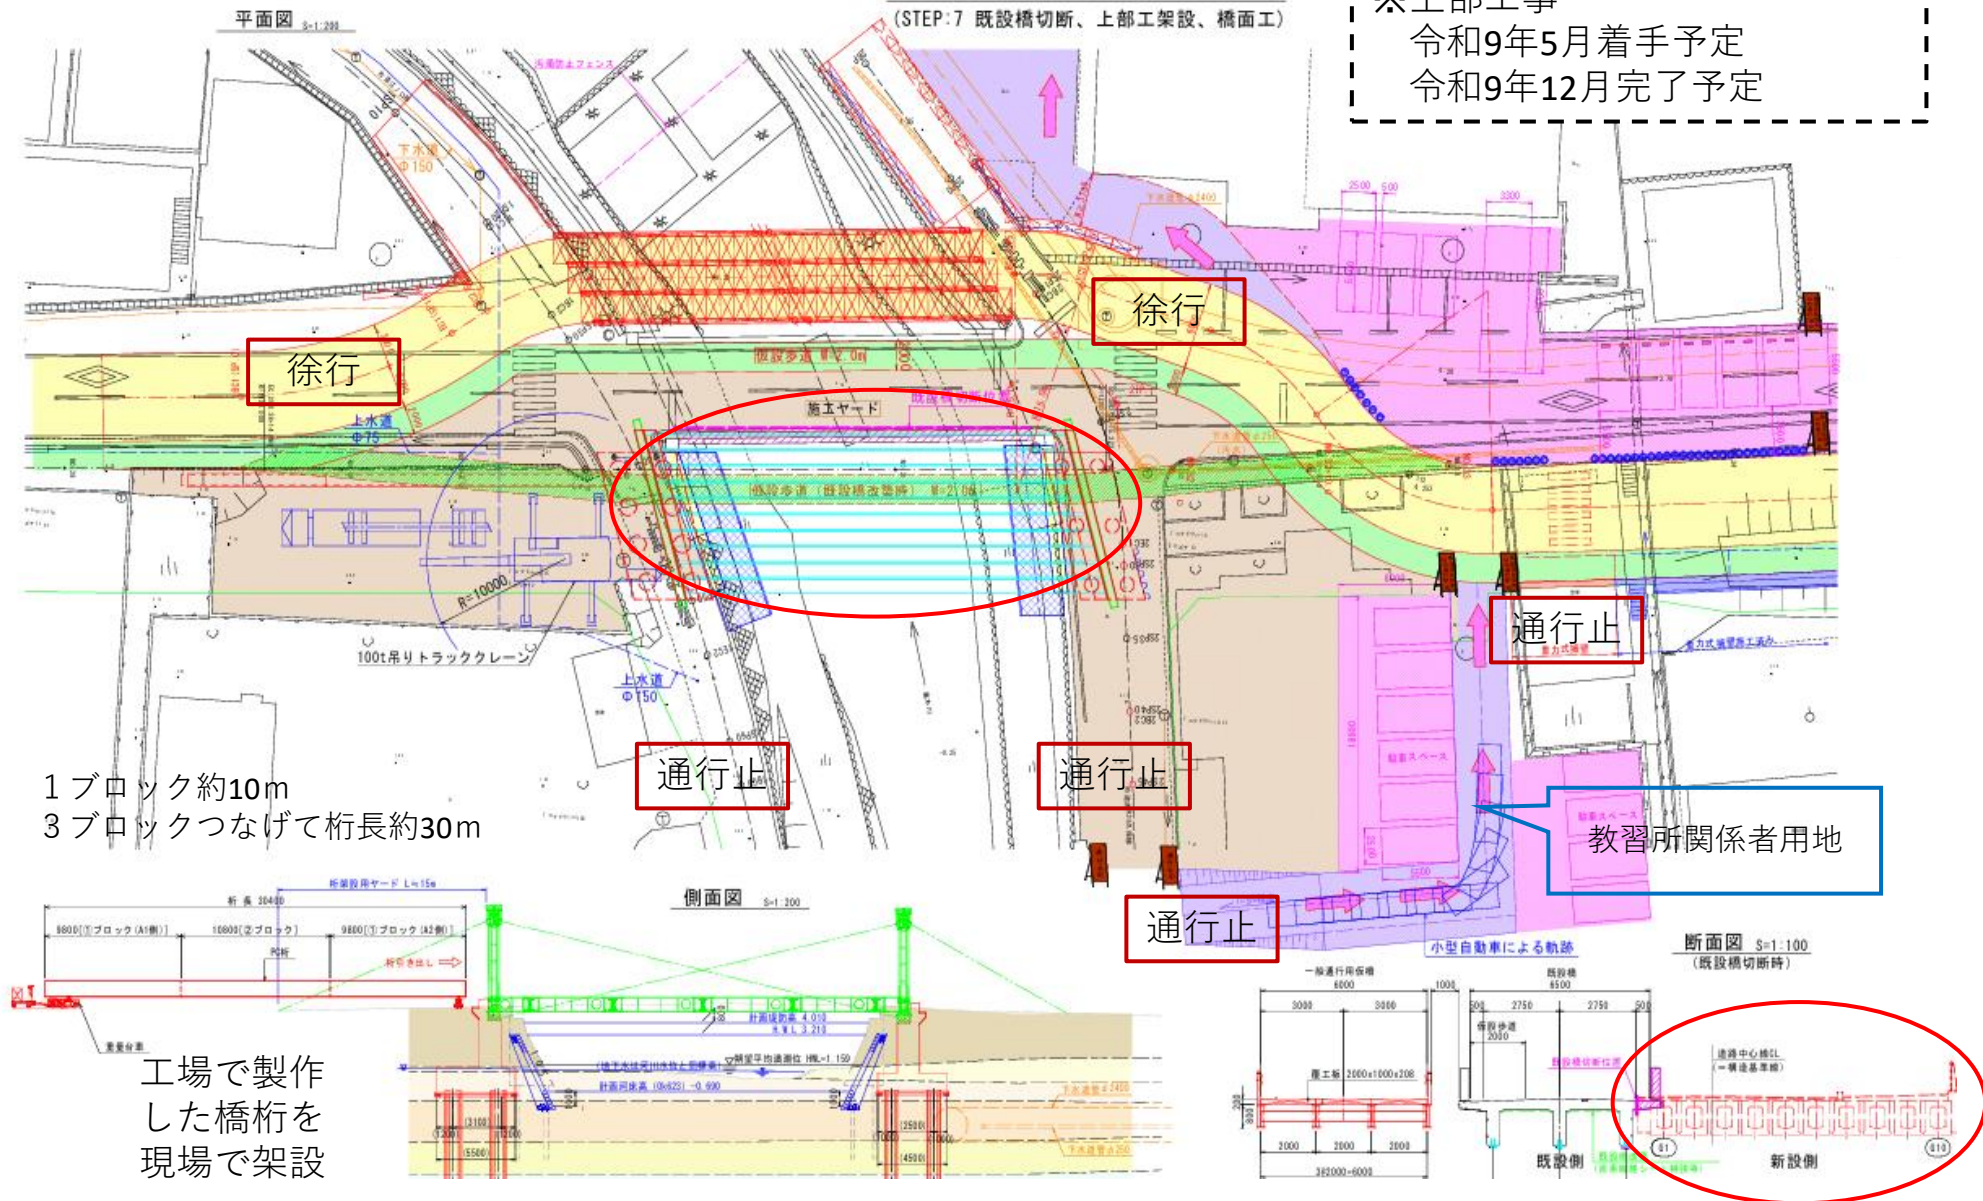

【施工手順(青石橋付近)の説明】 新しい橋梁が供用した後に歩道整備

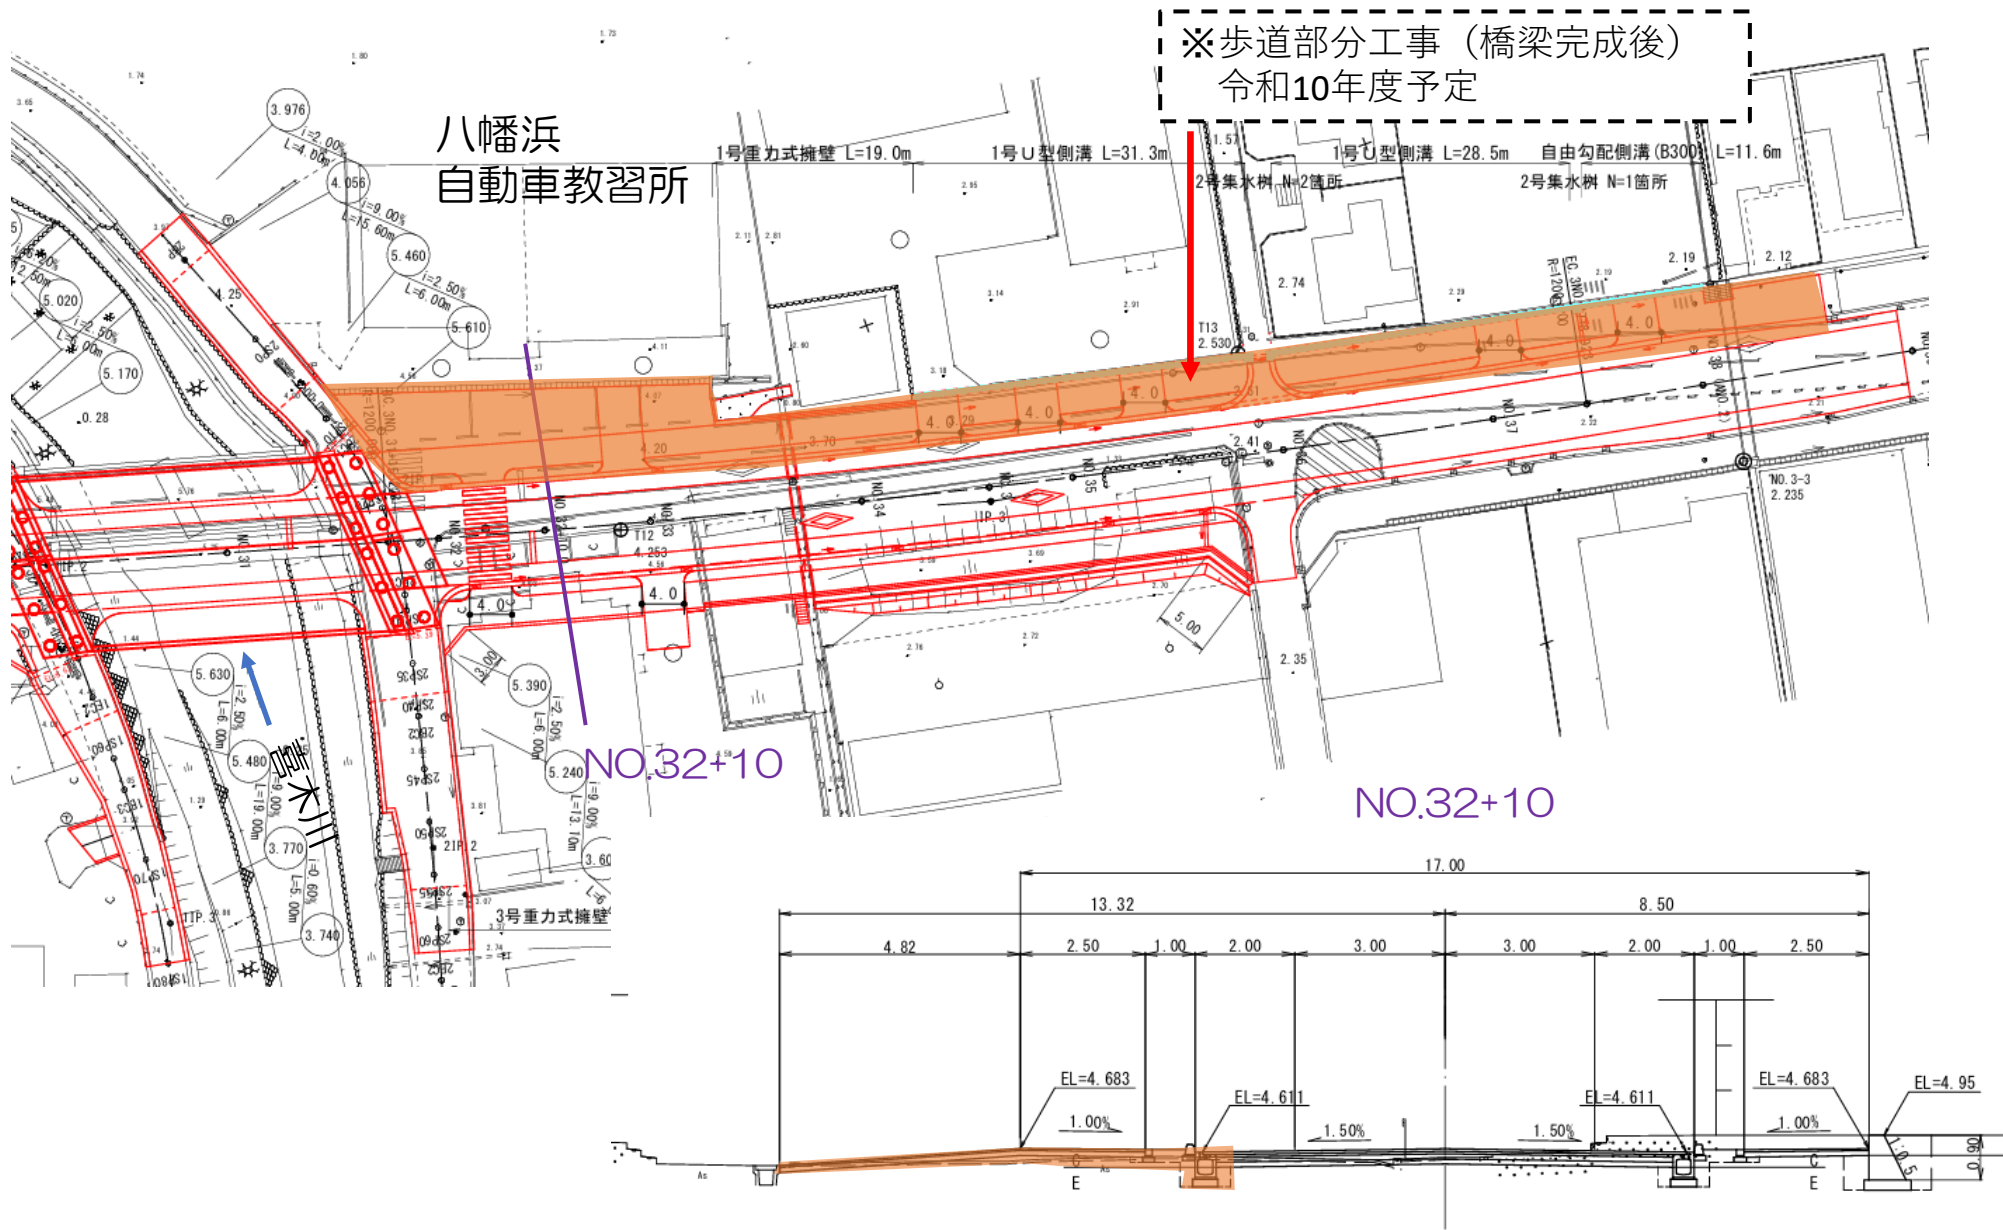

＜最後に＞

通行規制や騒音など、ご迷惑をおかけしますが、
う回路や徐行など、ご協力をお願いします。

交通誘導員の案内に
沿って、ゆっくり通
行してください

工事施工業者：数社を予定しております。
看板を設置して周知していきます。

道路工事と橋梁工事
など複数の専門業者
が実施します

工事の完了予定は、令和10年度目標です。
地域の皆様が安全・快適に利用できるよう、
早期の完成を進めていきます。

窓口：八幡浜土木事務所 大洲・八幡浜自動車道建設課
(0894-22-4111 (代))

八幡浜市建設課・上下水道課とも連携して進めます。
ご要望等ありましたら、ご連絡ください。

