紫電改と恵まれたロケーションの関係をかたちにした新しい展示館

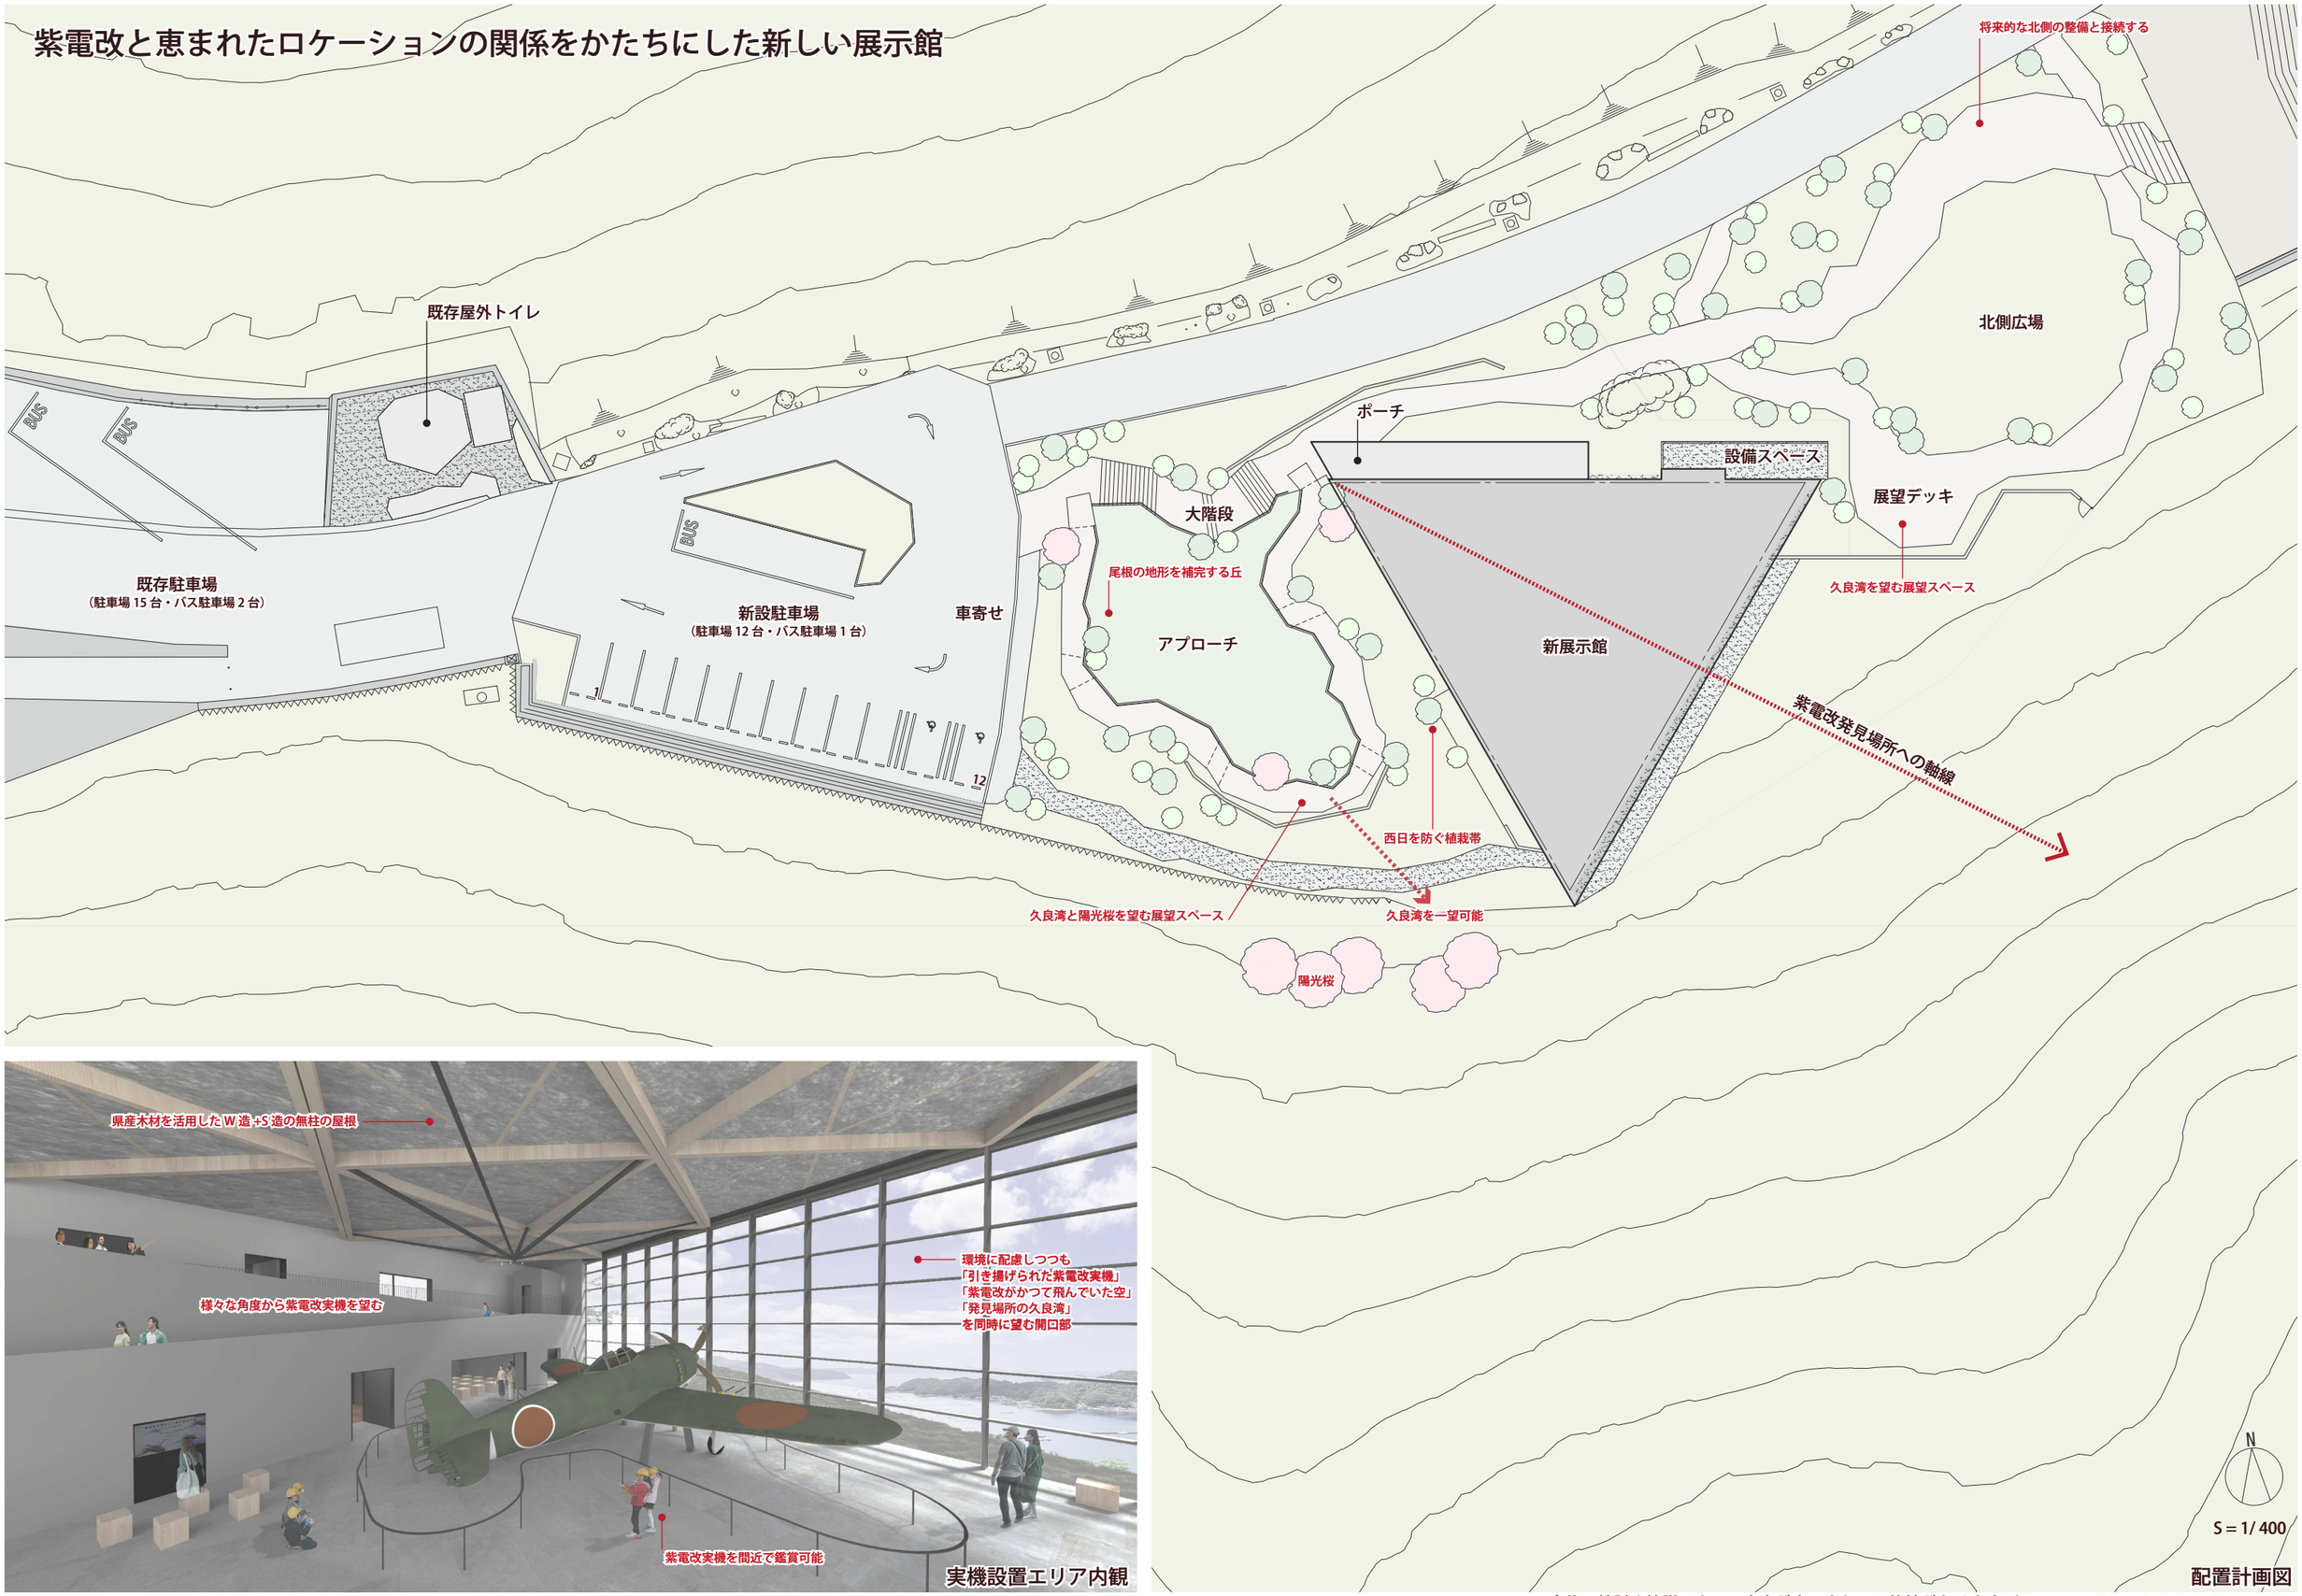

※今後の検討や協議によって内容が変更される可能性があります／ © 2024 Endo Architect and Associates