
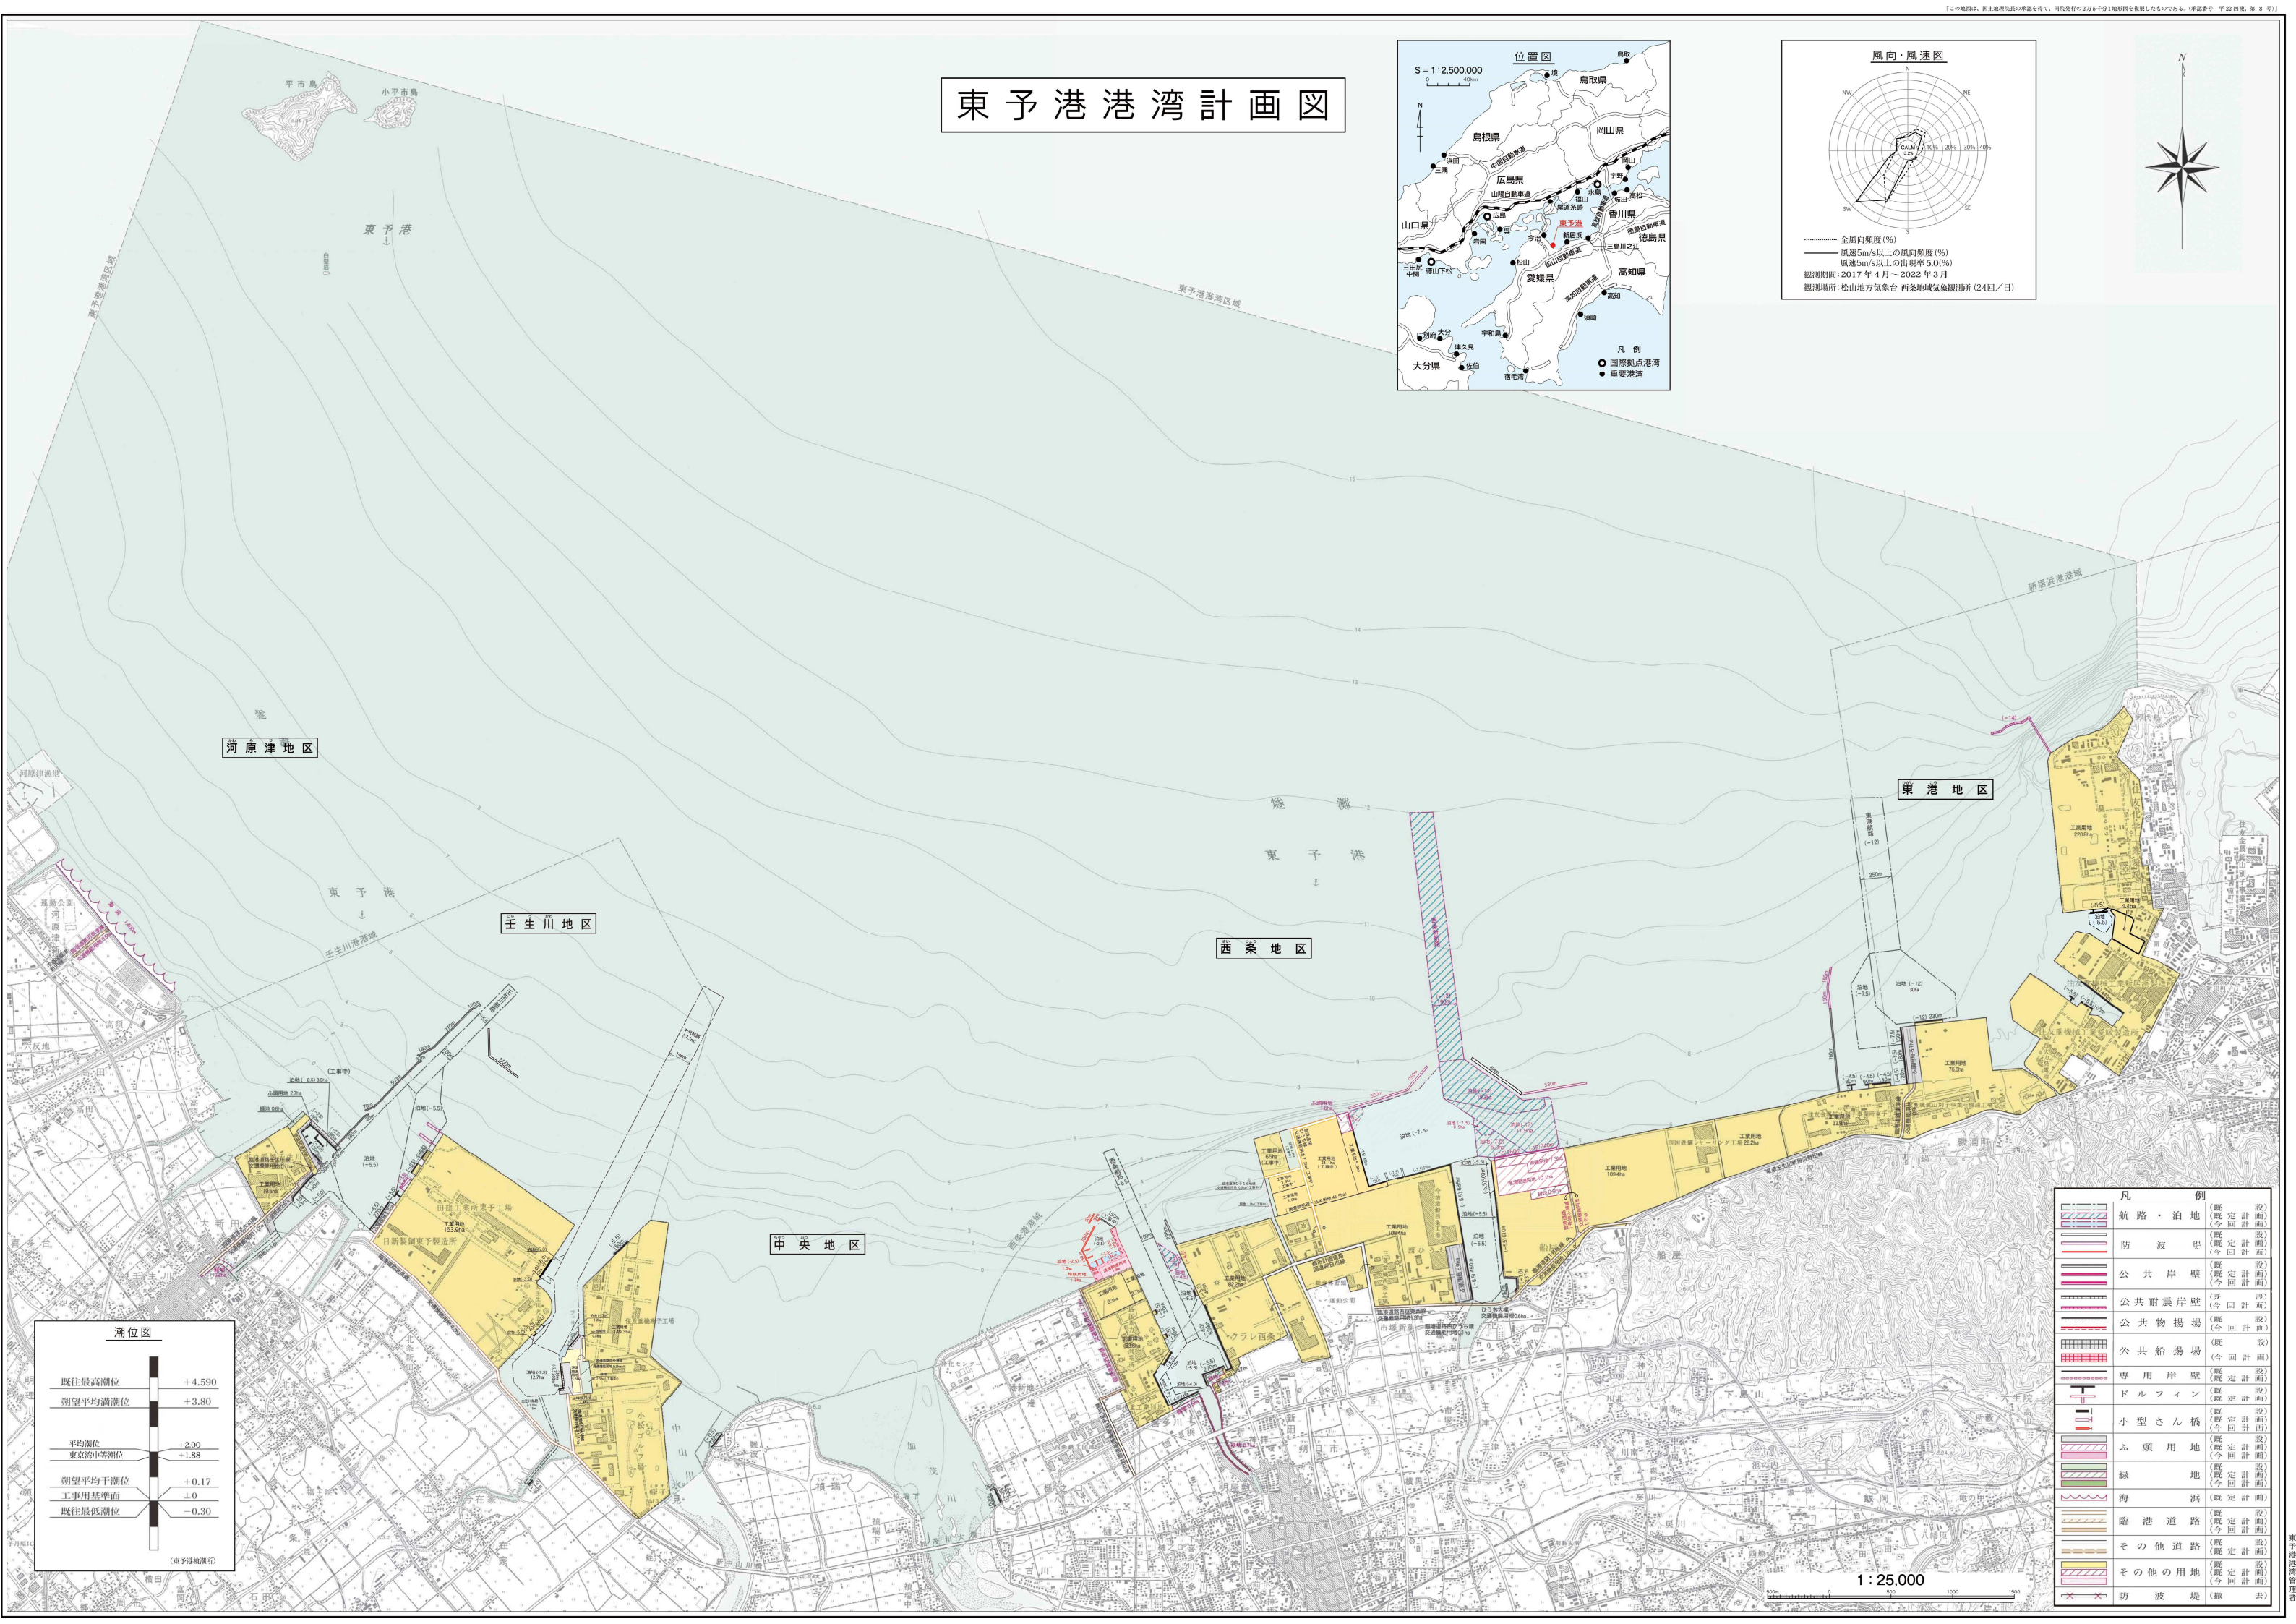


東予港港湾計画図

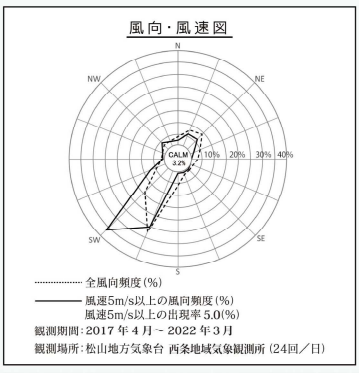

凡例	
	航路・泊地 (既定計画/今回計画)
	防波堤 (既定計画/今回計画)
	公共岸壁 (既定計画/今回計画)
	公共耐震岸壁 (既定計画/今回計画)
	公共物揚場 (既定計画/今回計画)
	公共船揚場 (既定計画/今回計画)
	専用岸壁 (既定計画/今回計画)
	ドルフィン (既定計画/今回計画)
	小型さん橋 (既定計画/今回計画)
	ふ頭用地 (既定計画/今回計画)
	緑地 (既定計画/今回計画)
	海浜 (既定計画/今回計画)
	臨港道路 (既定計画/今回計画)
	その他道路 (既定計画/今回計画)
	その他の用地 (既定計画/今回計画)
	防波堤 (旧)

1:25,000