




宇和島荘立面图

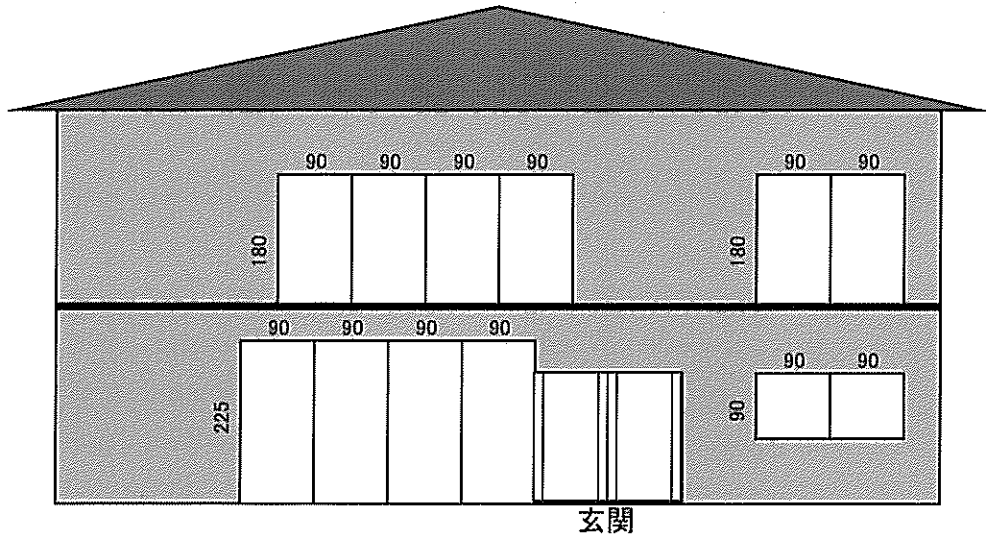


北立面图

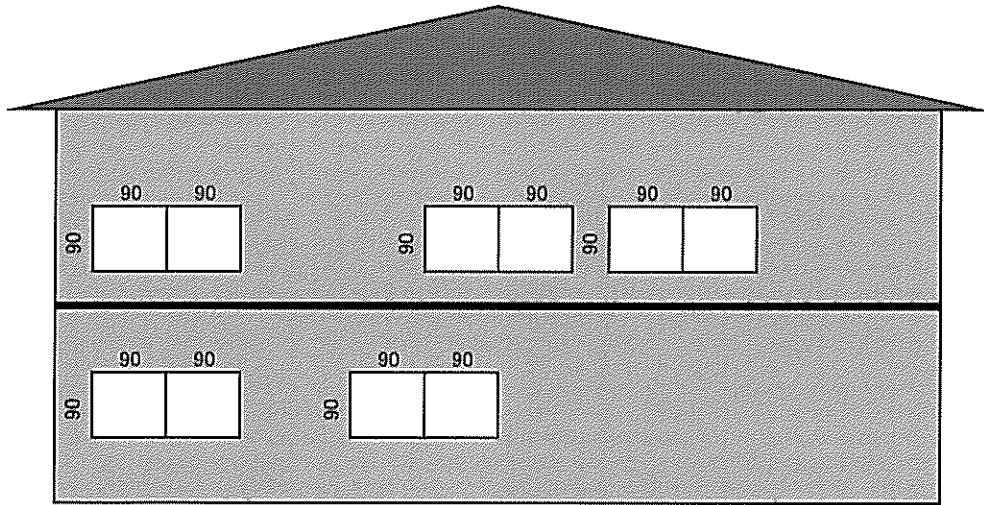


南立面图

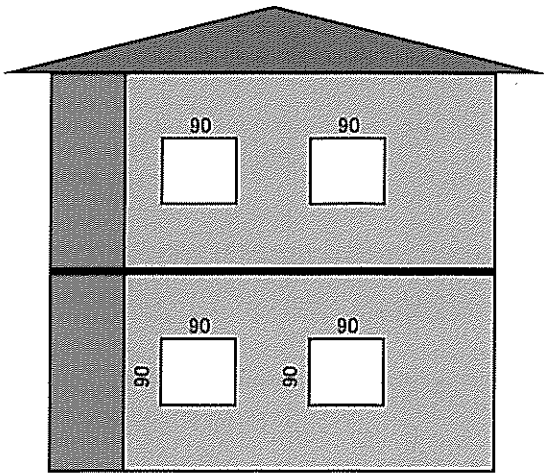

東立面图

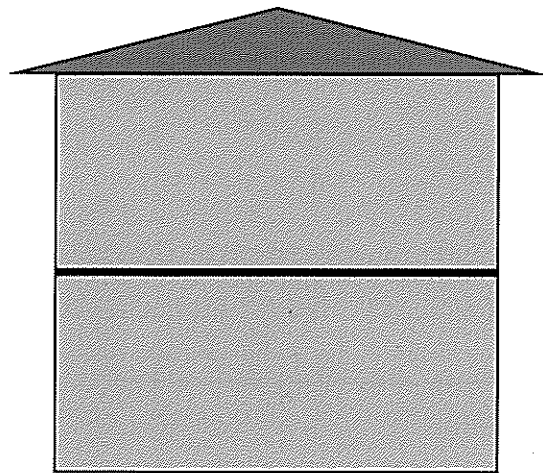

西立面图

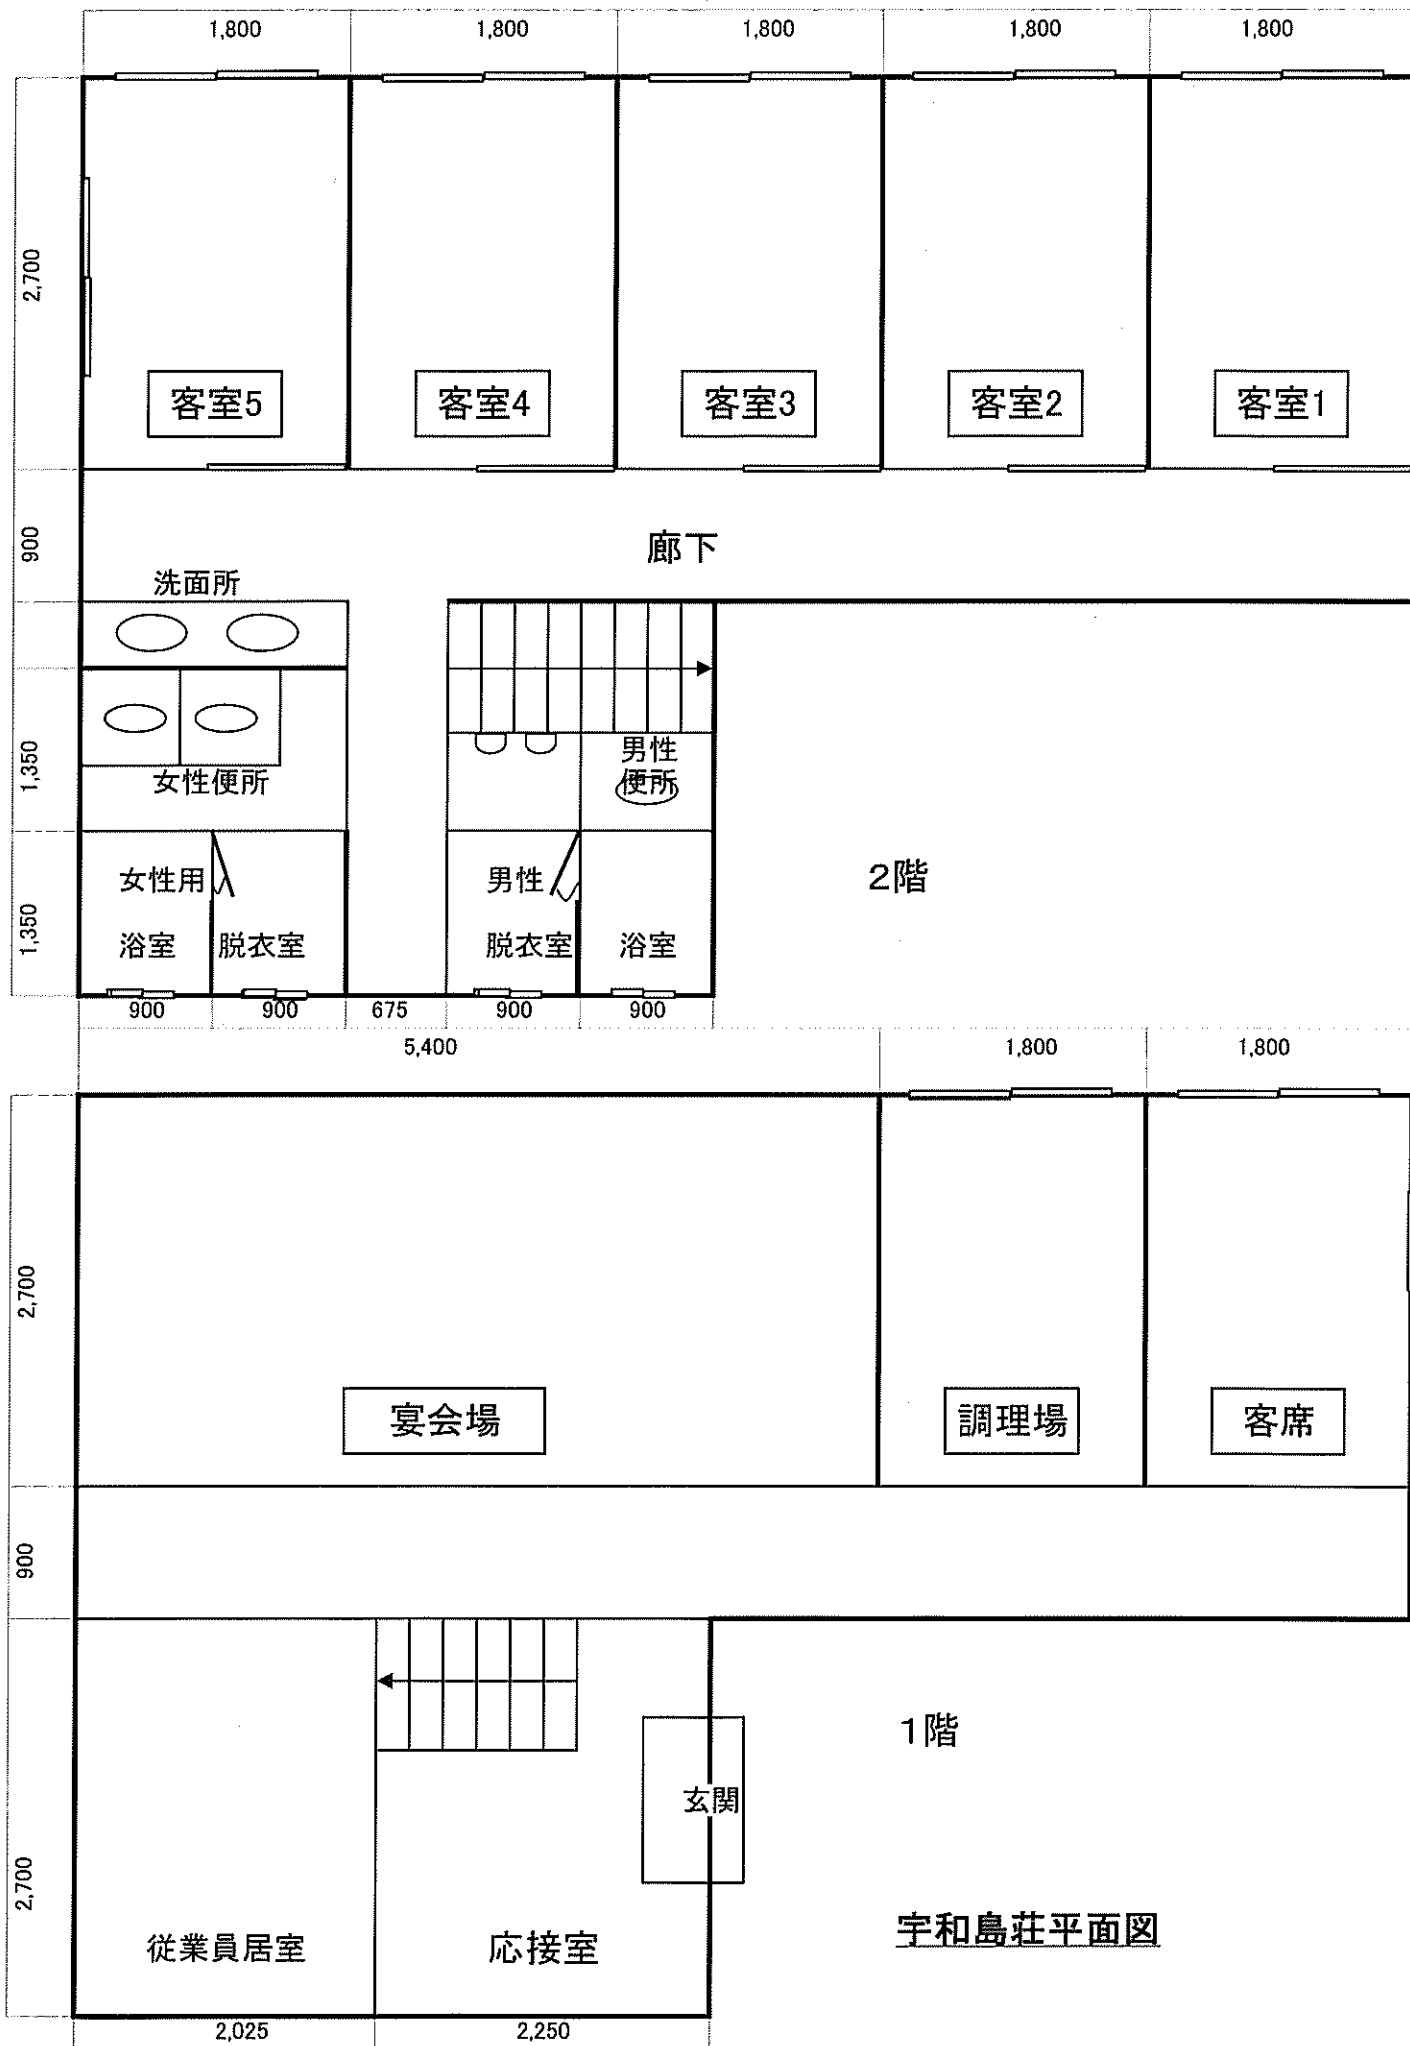

宇和島荘平面図