



(地図関係資料)

○ 中予地方局管内県営住宅位置図

○ 団地位置図


<中予地方局管内県営住宅位置図>

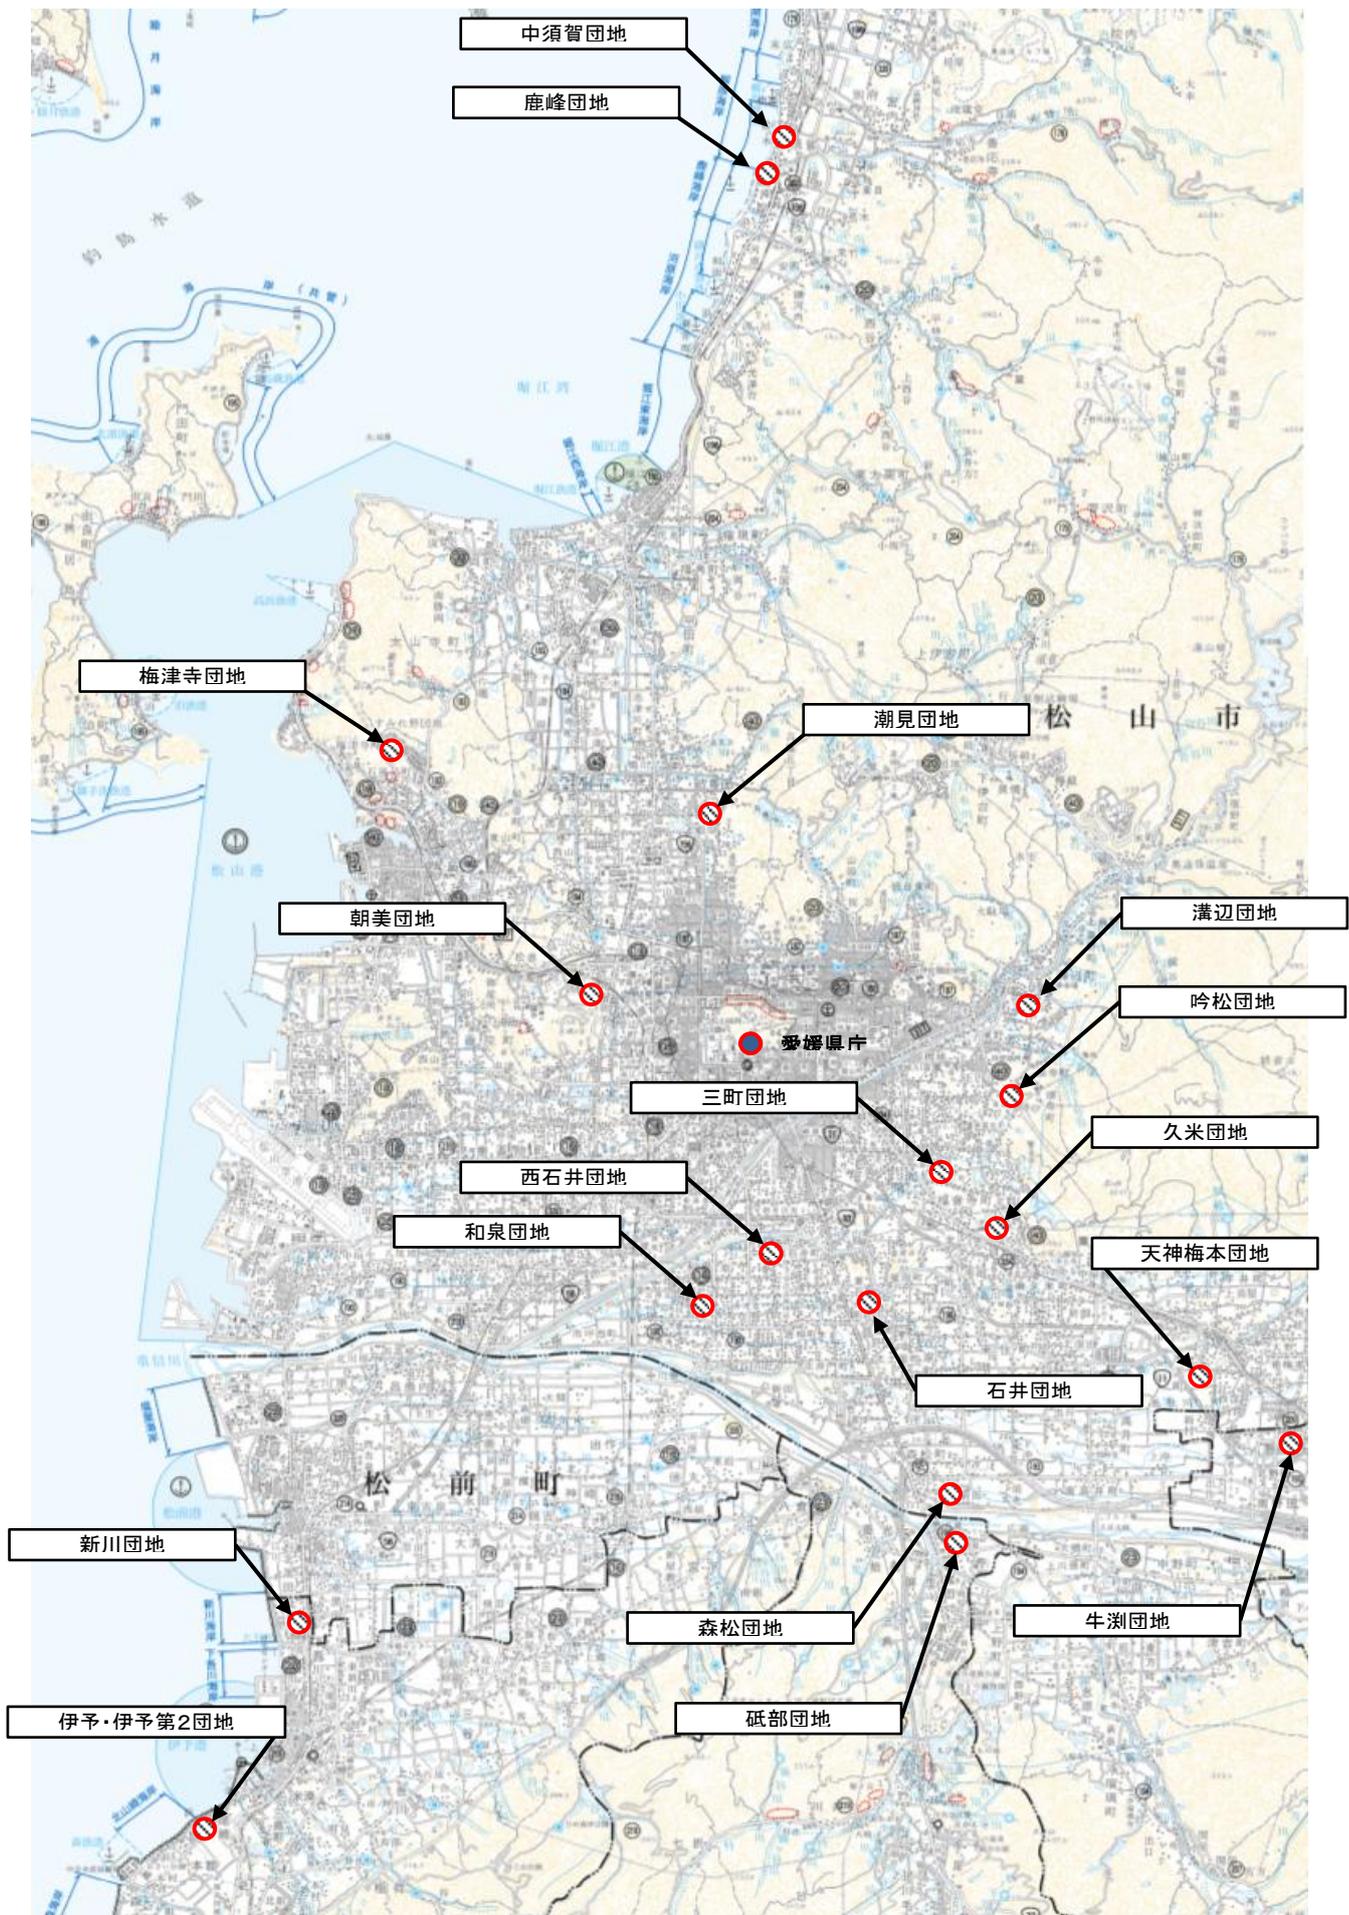

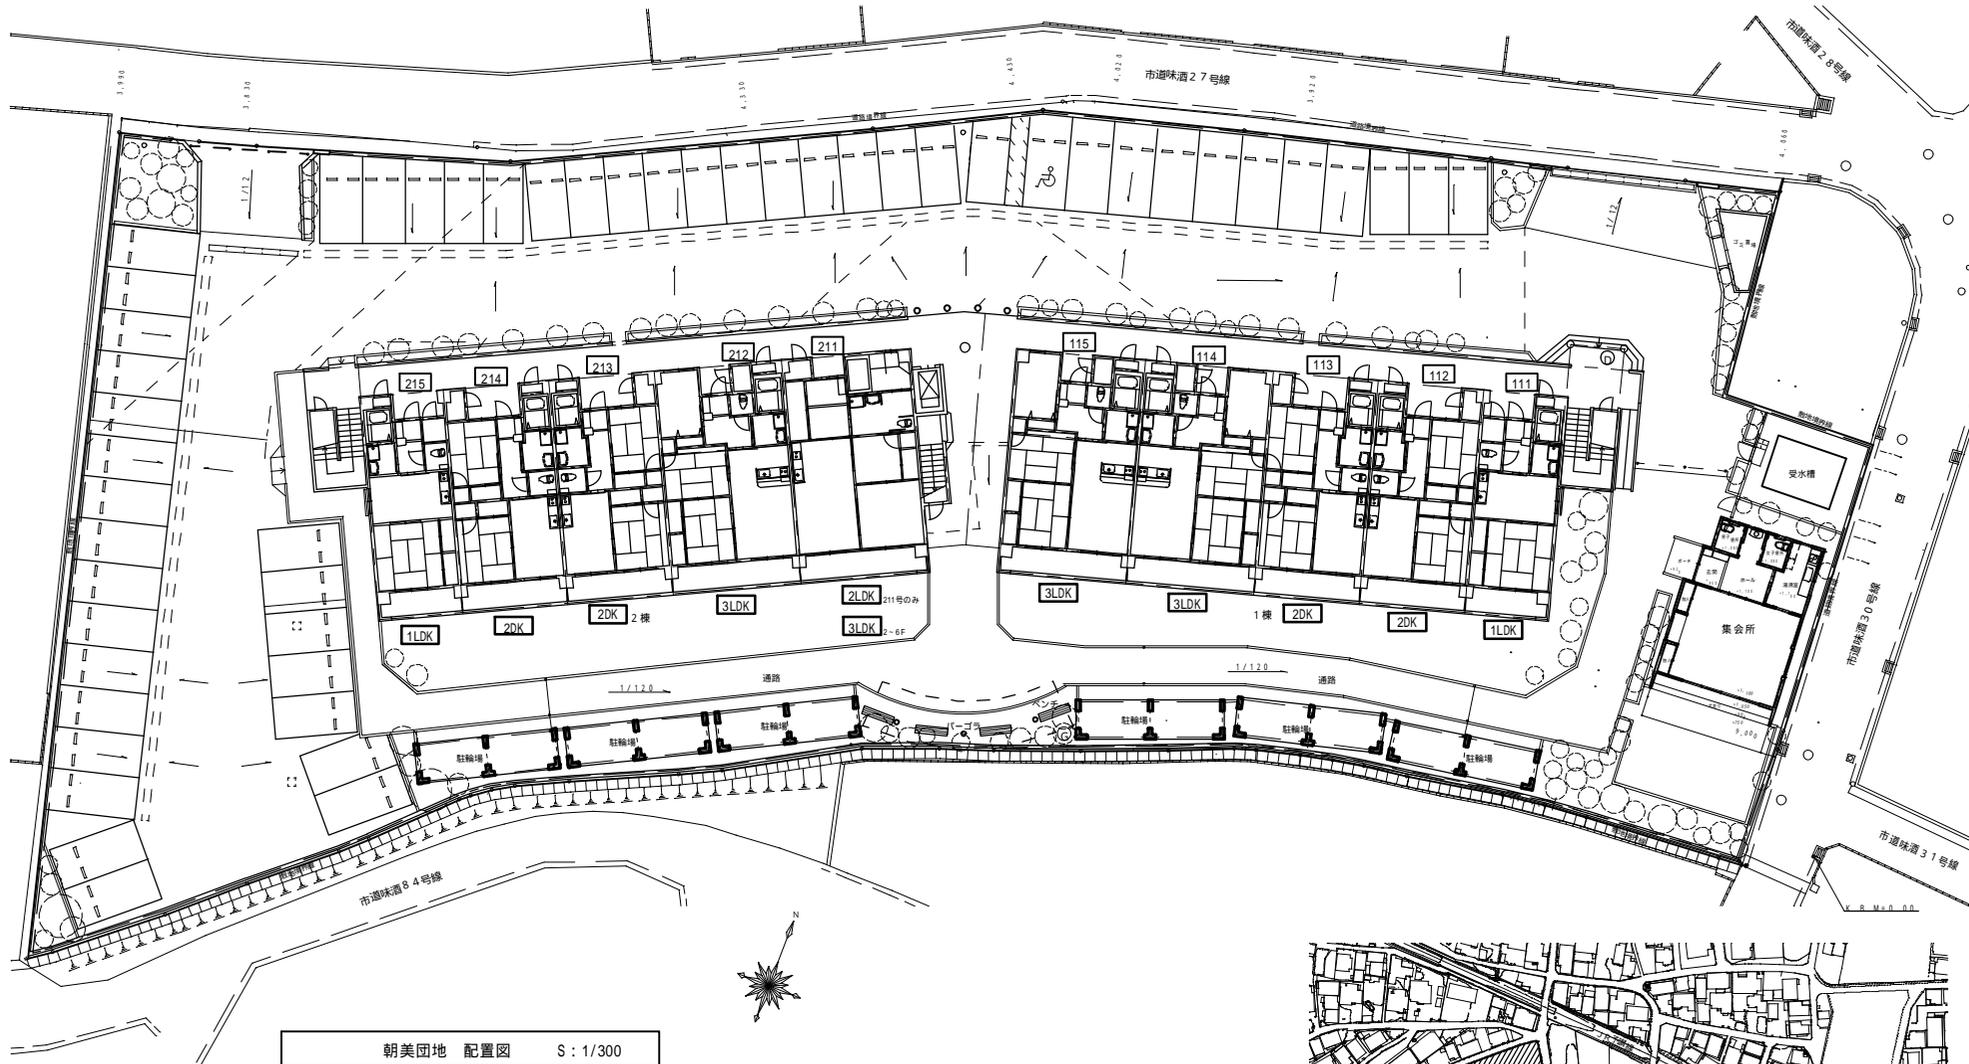

朝美団地 配置図 S: 1/300


朝美団地	
住所	松山市朝日ヶ丘2丁目3番32号
用途地域	第1種住居地域(160%, 60%)
建設年度	H18年度
構造	鉄筋コンクリート造 6階建
棟数	2棟(集会所1棟)
管理戸数	60戸
備考	都市ガス, 公共下水道

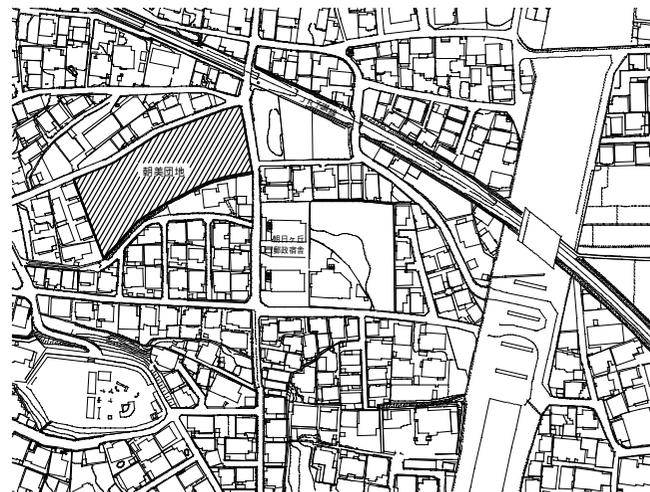

朝美団地 敷地案内図 Non Scale




梅津寺団地 配置図 NonScale

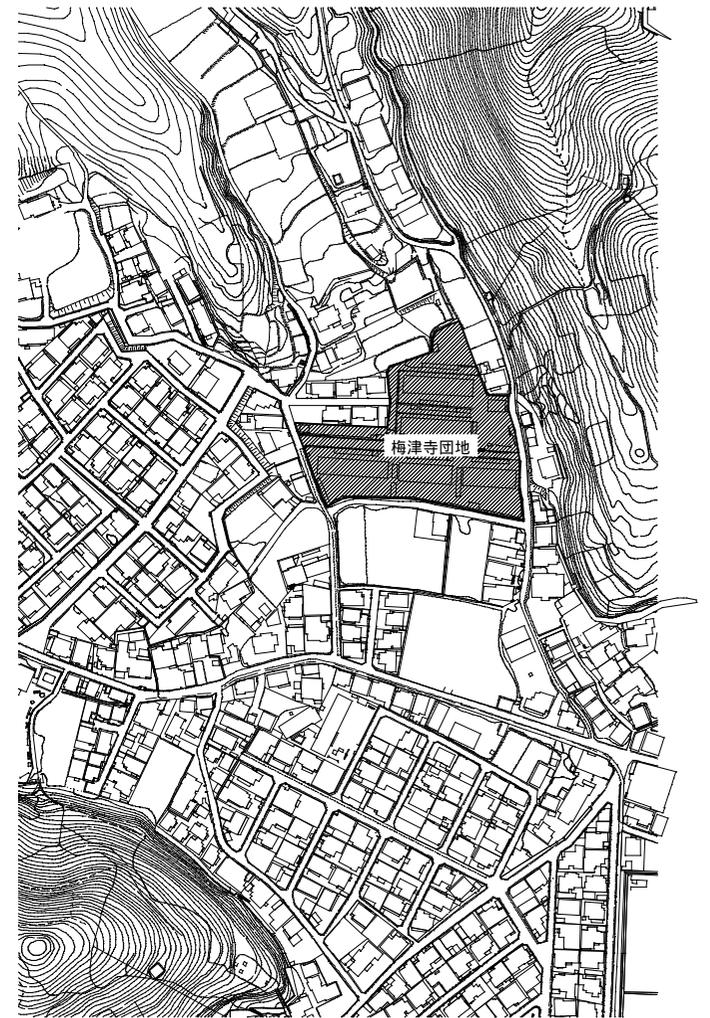


梅津寺団地 敷地案内図 NonScale



梅津寺団地	
住 所	松山市新浜町甲1112番地2
用途地域	第1種住居専用地域(160%, 60%)
建設年度	S45年度 - S48年度
構 造	鉄筋コンクリート造 4階建
棟 数	5棟(集会所1棟)
管理戸数	120戸
備 考	プロパンガス

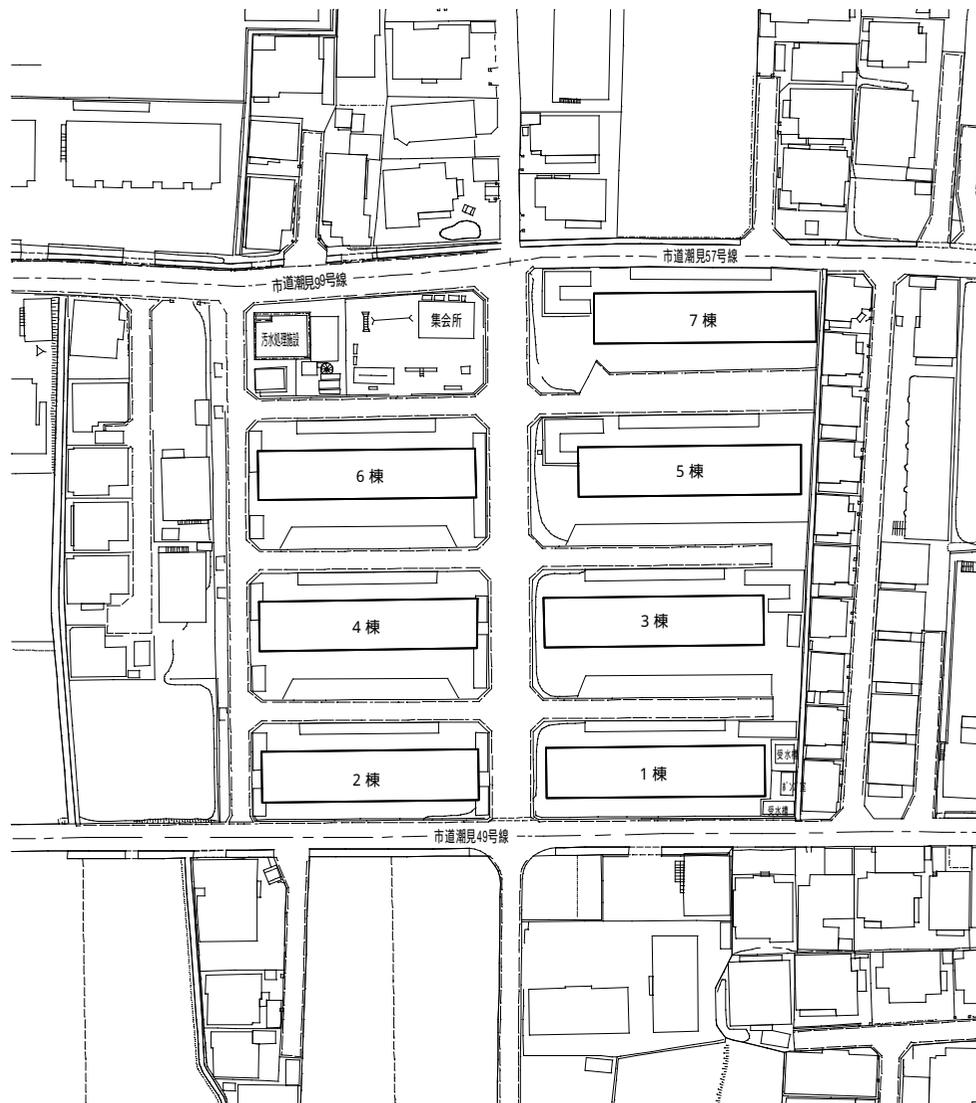


潮見団地 配置図 NonScale

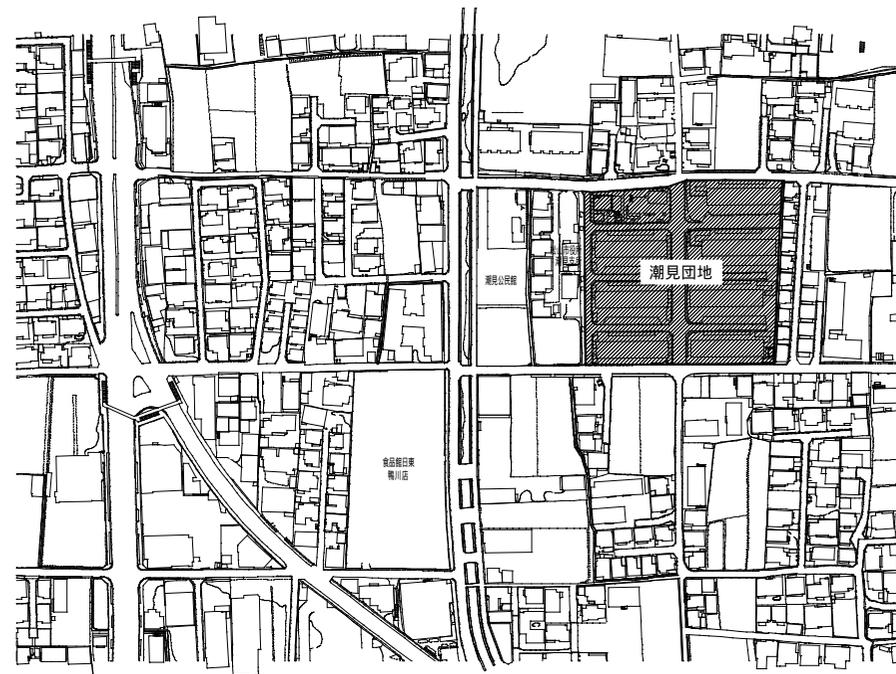


潮見団地 敷地案内図 NonScale



潮見団地	
住 所	松山市吉藤四丁目
用途地域	第1種低層住居専用地域(80%, 50%)
建設年度	S46年度 - S48年度
構 造	鉄筋コンクリート造 5階建
棟 数	7棟(集会所1棟)
管理戸数	210戸
備 考	プロバングス

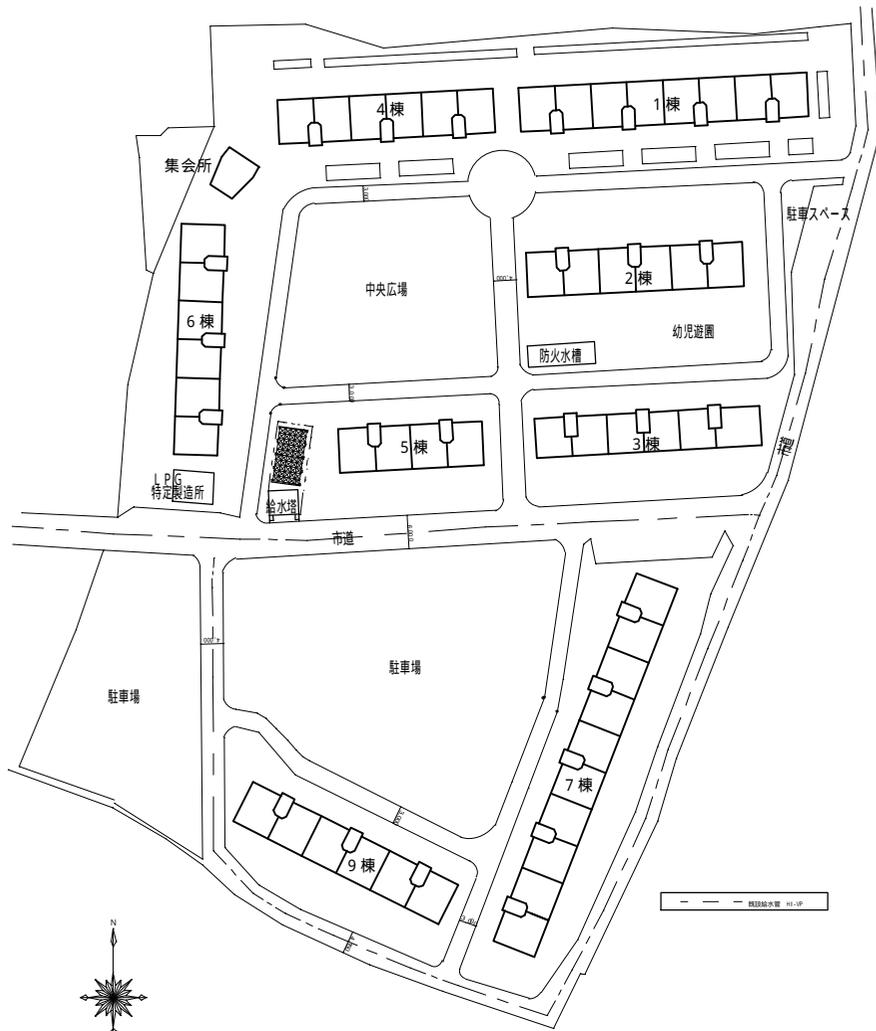

中須賀団地 配置図 S : 1/1000

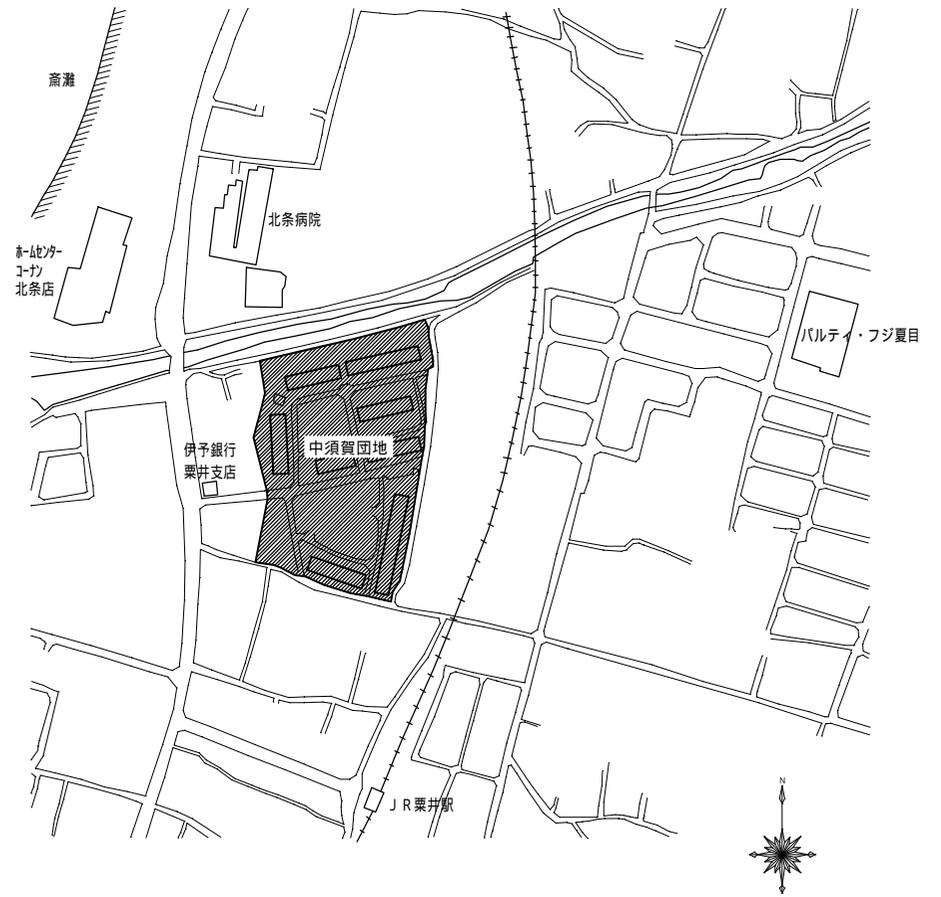

中須賀団地 敷地案内図 NonScale

中須賀団地	
住 所	松山市河野中須賀336番地
用途地域	第1種住居地域(200%, 60%)
建設年度	S49年度 - S50年度
構 造	鉄筋コンクリート造 5階建
棟 数	8棟(集会所1棟)
管理戸数	260戸
備 考	プロパンガス, 公共下水道



かんぼの宿 道後

(駐車場)

污水处理施設

第2集会所

あざみけ谷池

(駐車場)

第1集会所




溝辺団地 配置図 NonScale

溝辺団地	
住 所	松山市溝辺町乙7番地、松山市東野3丁目甲301番地
用途地域	第1種低層住居専用地域 (80%, 50%)
建設年度	S51年度～S54年度
構 造	コンクリートブロック造 2階建
棟 数	50棟 (集会所2棟)
管理戸数	386戸
備 考	都市ガス




吟松団地 配置図 NonScale

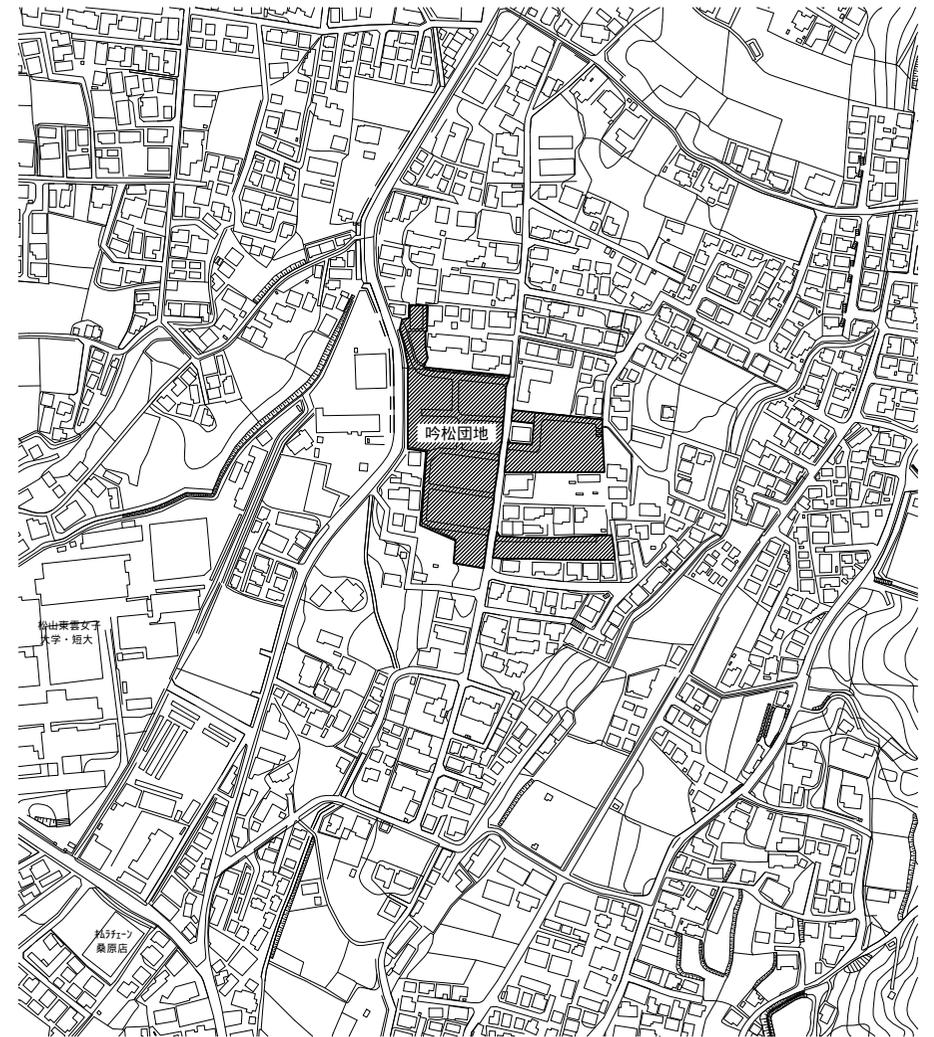


吟松団地 敷地案内図 NonScale

吟松団地	
住 所	松山市畑寺1丁目
用途地域	第1種低層住居専用地域(80%, 50%)
建設年度	S59年度 - S60年度
構 造	鉄筋コンクリート造 3階建(1-7棟) 2階建(8-11棟)
棟 数	11棟(集会所1棟)
管理戸数	97戸
備 考	都市ガス 放送設備は自治会設置

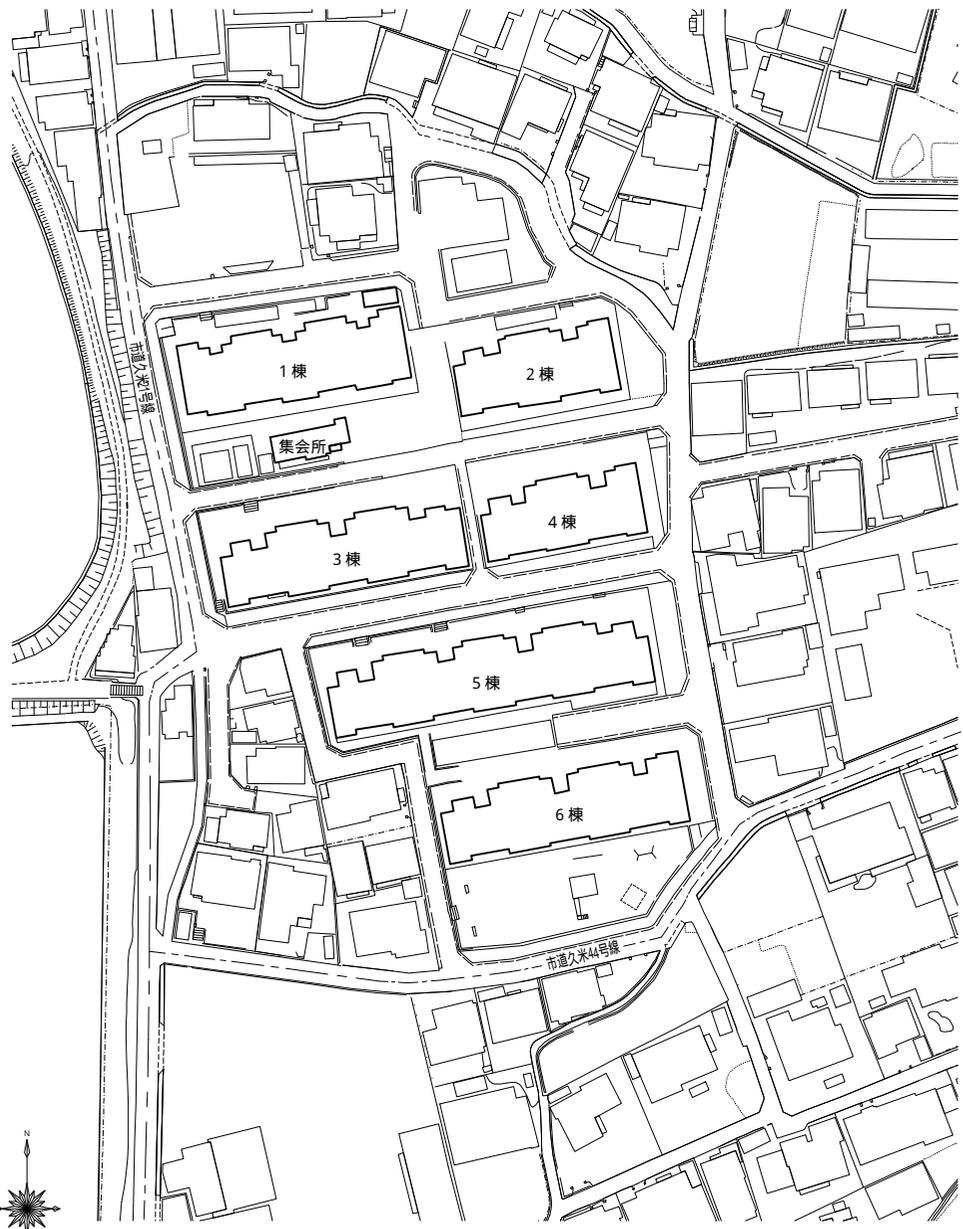


久米団地 配置図 NonScale

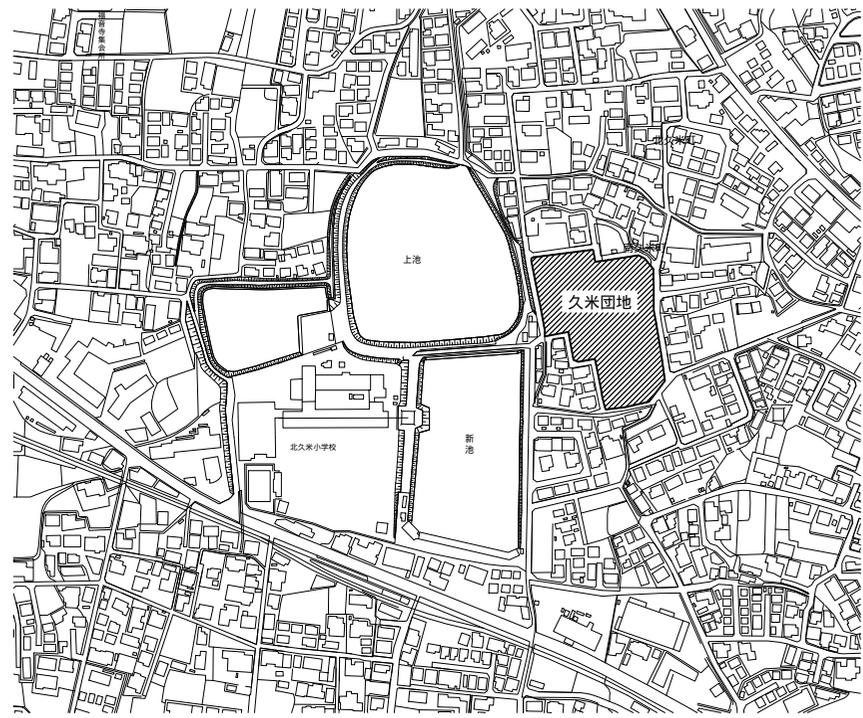


久米団地 敷地案内図 NonScale

久米団地	
住 所	松山市北久米町153番地
用途地域	第1種低層住居専用地域(80%, 50%)
建設年度	S61年度 - S62年度
構 造	鉄筋コンクリート造 3階建
棟 数	6棟(集会所1棟)
管理戸数	102戸
備 考	都市ガス, 公共下水道

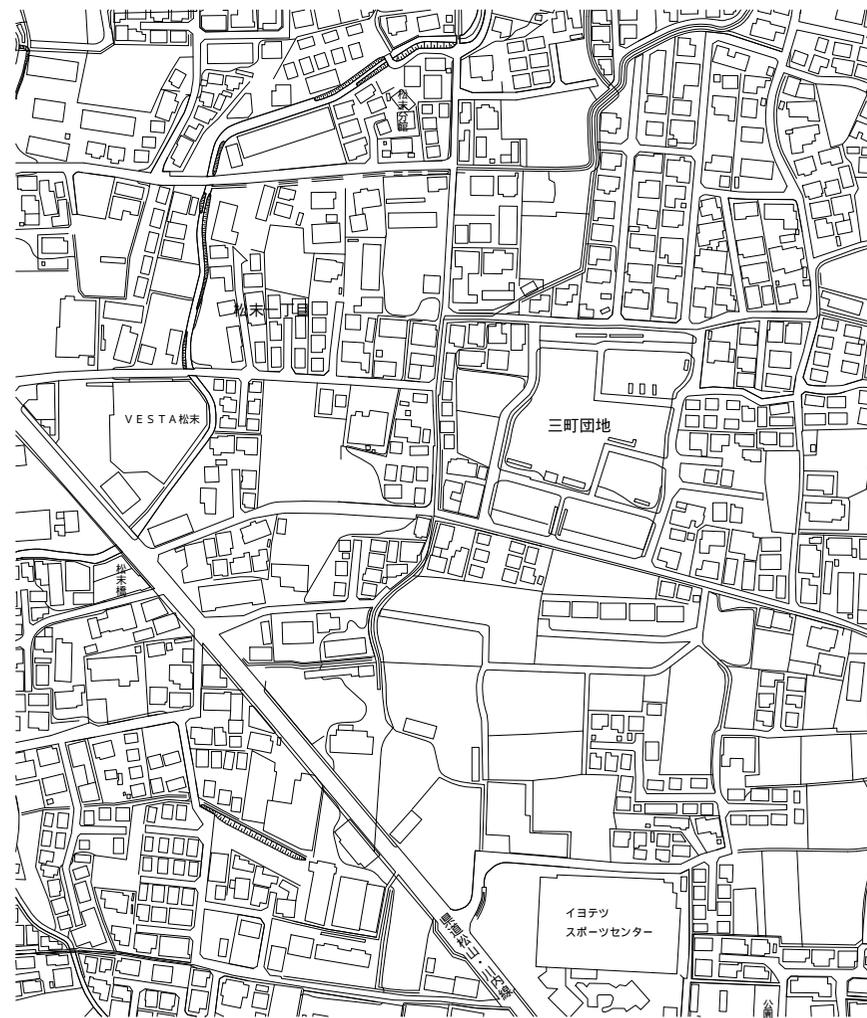


三町団地 敷地案内図 NonScale

三町団地	
住 所	松山市三町2丁目8番地
用途地域	第1種中高層住居専用地域 (200%, 60%)
建設年度	S 62年度 - S 63年度
構 造	鉄筋コンクリート造 4階建
棟 数	7棟 (集会所1棟)
管理戸数	136戸
備 考	都市ガス, 公共下水道

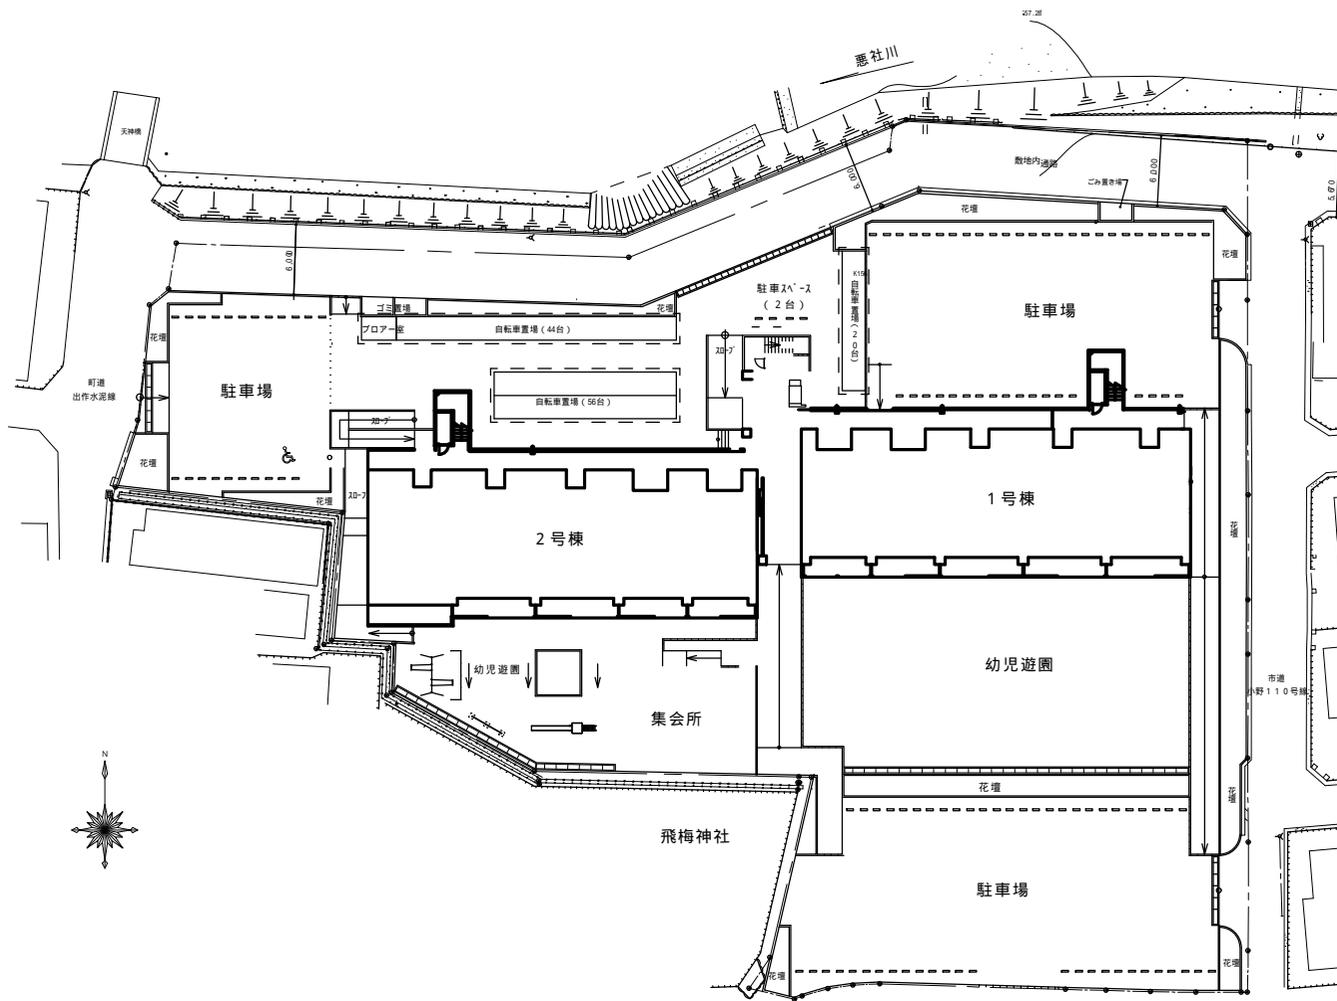

天神梅本団地 配置図 NonScale

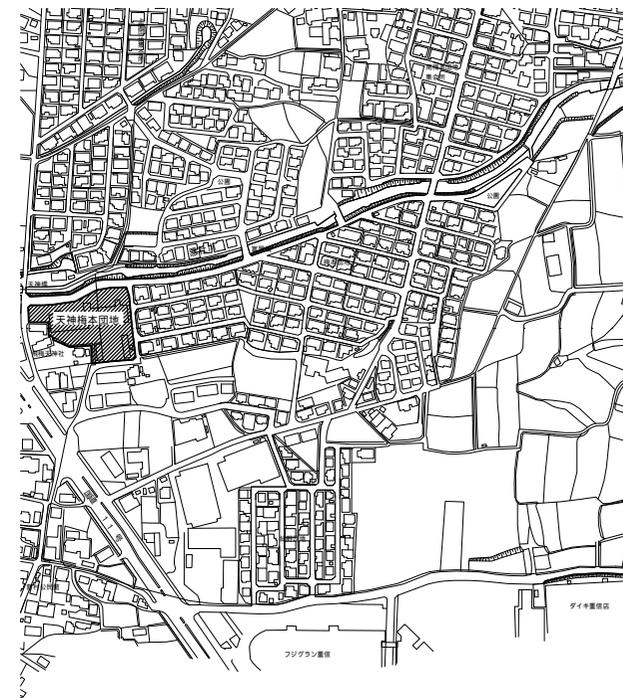


天神梅本団地 敷地案内図 NonScale

天神梅本団地	
住 所	松山市南梅本町甲1099番地2 東温市北野田795番地1
用途地域	第1種住居地域(200%, 60%)
建設年度	H14年度
構 造	鉄筋コンクリート造 6階建
棟 数	2棟(集会所1棟)
管理戸数	60戸
備 考	プロバングス




牛淵団地 配置図 NonScale

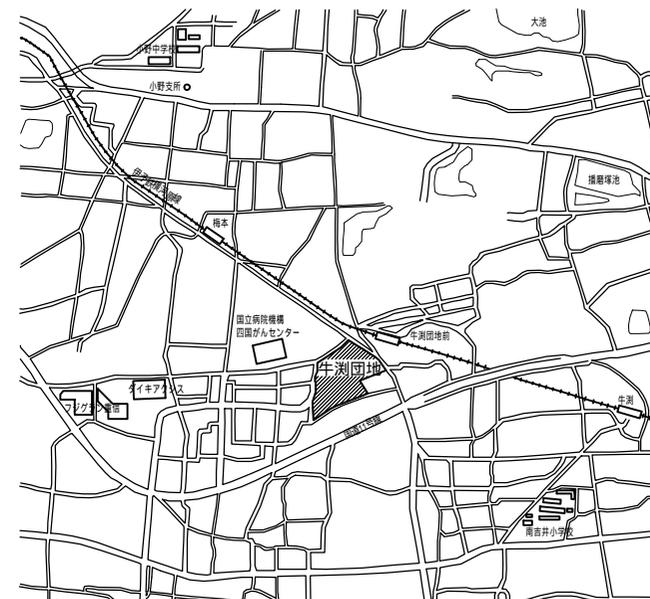

牛淵団地 敷地案内図 NonScale

牛淵団地	
住 所	東温市牛淵1957番地1
用途地域	第1種中高層住居専用地域(200%, 60%)
建設年度	S44年度～S56年度(旧棟:1棟～40棟) H11年度(9, 10, 11棟) H12年度(12, 13棟)
構 造	鉄筋コンクリート造 4階建(1～8棟) 鉄筋コンクリート造 5階建(34～40, 11棟) 鉄筋コンクリート造 6階建(9, 10, 13棟) 鉄筋コンクリート造 7階建(12棟)
棟 数	20棟(集会所2棟)
管理戸数	582戸
備 考	プロパンガス, 公共下水道

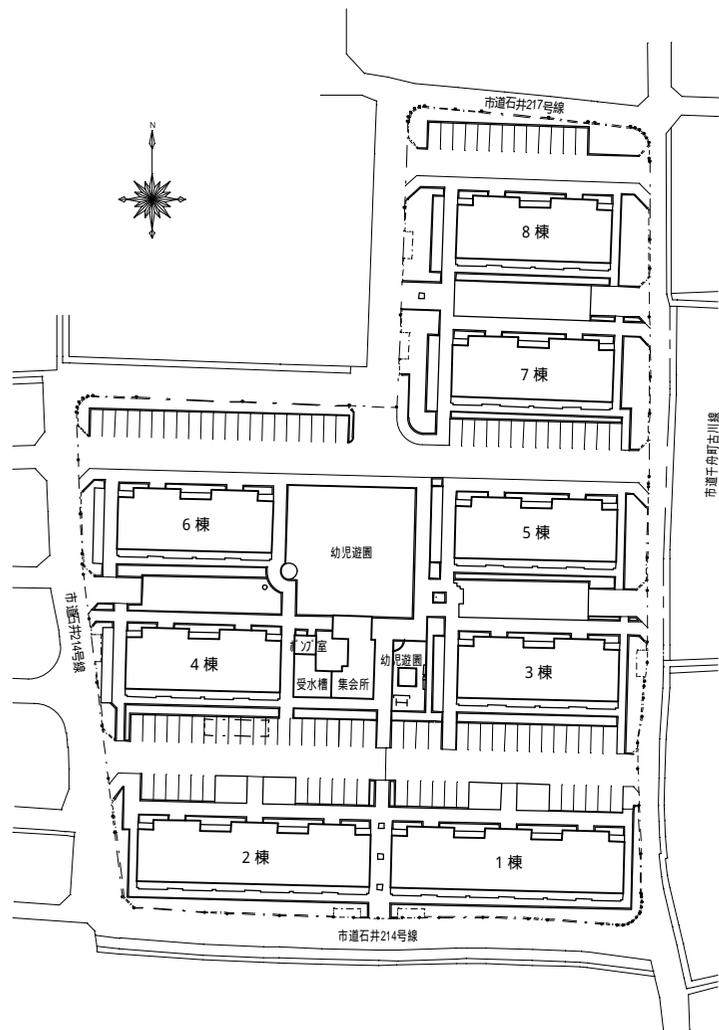


和泉団地 配置図 S : 1/500




和泉団地 敷地案内図 NonScale

和泉団地	
住 所	松山市和泉南2丁目8番
用途地域	第1種低層住居専用地域(80%, 50%)
建設年度	H6年度 - H7年度
構 造	鉄筋コンクリート造 3階建
棟 数	8棟(集会所1棟)
管理戸数	108戸
備 考	都市ガス, 公共下水道

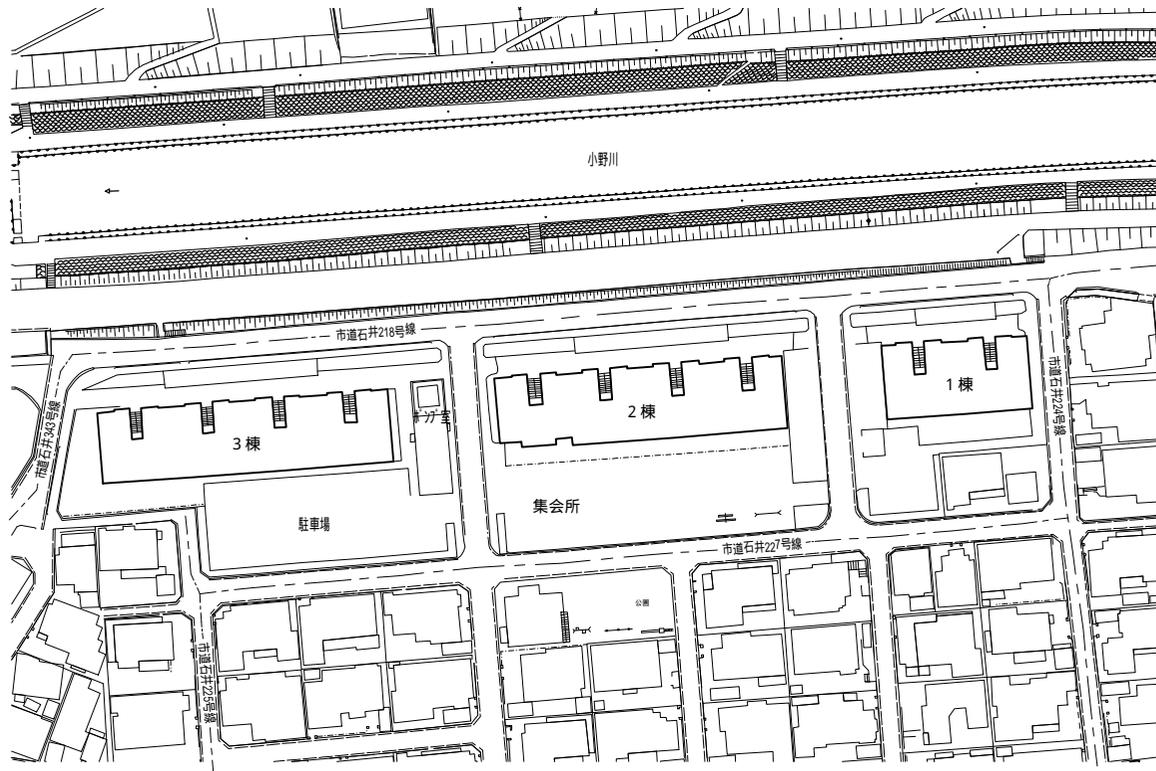


西石井団地 配置図 NonScale

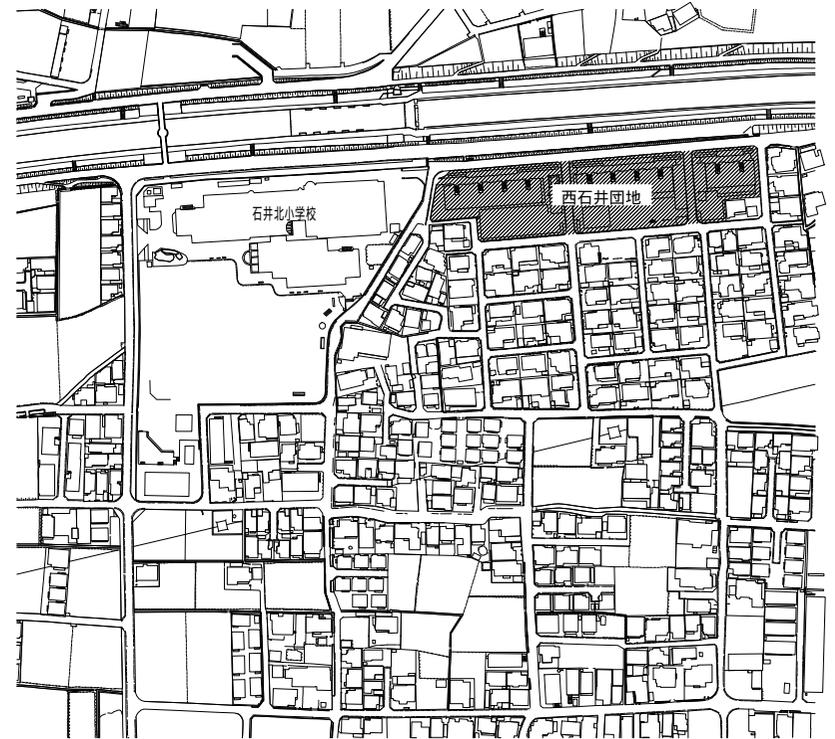

西石井団地 敷地案内図 NonScale

西石井団地	
住 所	松山市西石井3丁目16番
用途地域	第1種低層住居専用地域(80%, 50%)
建設年度	H3年度
構 造	鉄筋コンクリート造 3階建
棟 数	3棟(集会所1棟)
管理戸数	60戸
備 考	都市ガス, 公共下水道

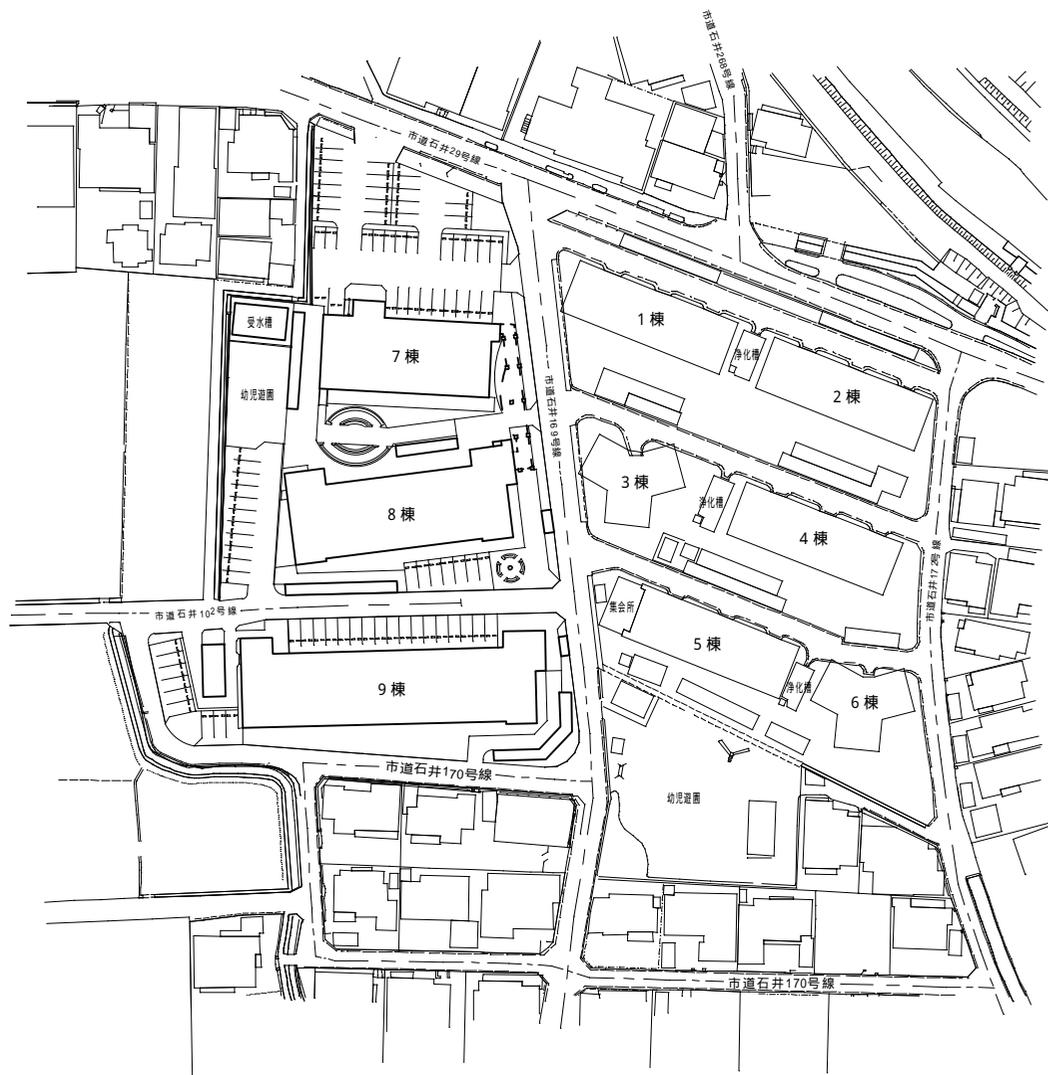

石井団地 配置図 NonScale



石井団地 敷地案内図 NonScale


石井団地	
住 所	松山市東石井四丁目4番（1～6棟） 松山市東石井四丁目5番（7～9棟）
用途地域	第1種低層住居専用地域（80%，50%）
建設年度	S37年度～S39年度（1～6棟） H15年度（7～9棟）
構 造	鉄筋コンクリート造 4階建
棟 数	9棟（集会所1棟）
管理戸数	204戸
備 考	プロパンガス，公共下水道（新棟），浄化槽（旧棟）




森松団地 敷地案内図 NonScale

森松団地	
住 所	松山市森松町324番地
用途地域	第1種中高層住居専用地域(200%, 60%)
建設年度	S.47年度 - S.50年度
構 造	鉄筋コンクリート造 4階建
棟 数	23棟(集会所3棟)
管理戸数	544戸
備 考	プロパンガス, 井戸水利用(給水全般)



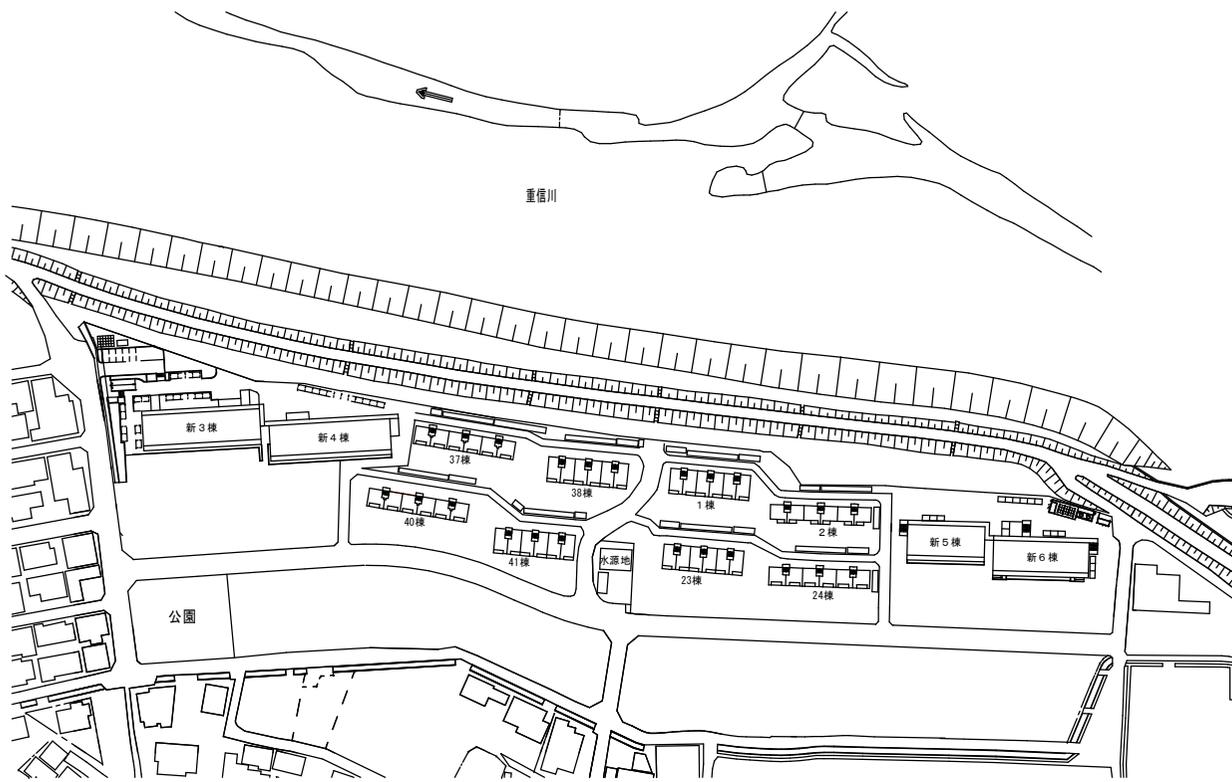


砥部団地 配置図 S : 1/2000

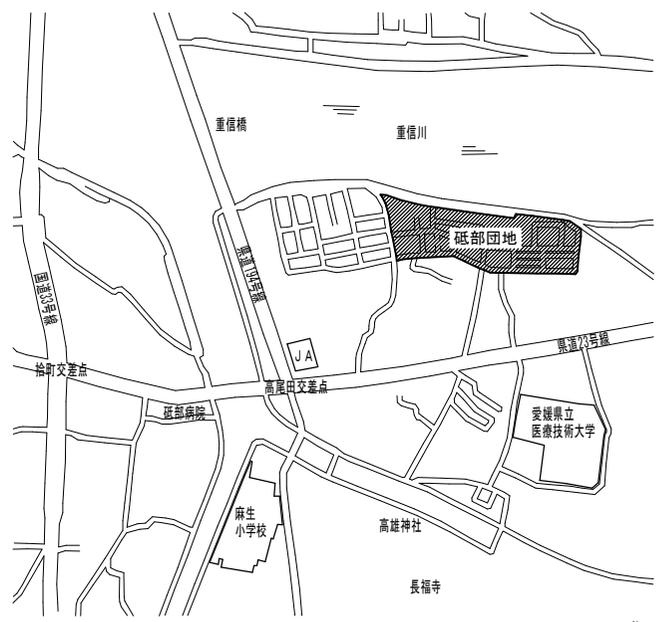


砥部団地 敷地案内図 NonScale



砥部団地	
住 所	伊予郡砥部町高尾田323番地
用途地域	第1種中高層住居専用地域 (200%, 60%)
建設年度	S 40~43年度 (1, 2, 23, 24, 37, 38, 40, 41棟)
建設年度	H 20~28年度 (新3~6棟)
構 造	鉄筋コンクリート造 4階建 (1, 2, 23, 24, 37, 38, 40, 41棟) 鉄筋コンクリート造 10階建 (新3~6棟)
棟 数	12棟
管理戸数	460戸
備 考	プロパンガス

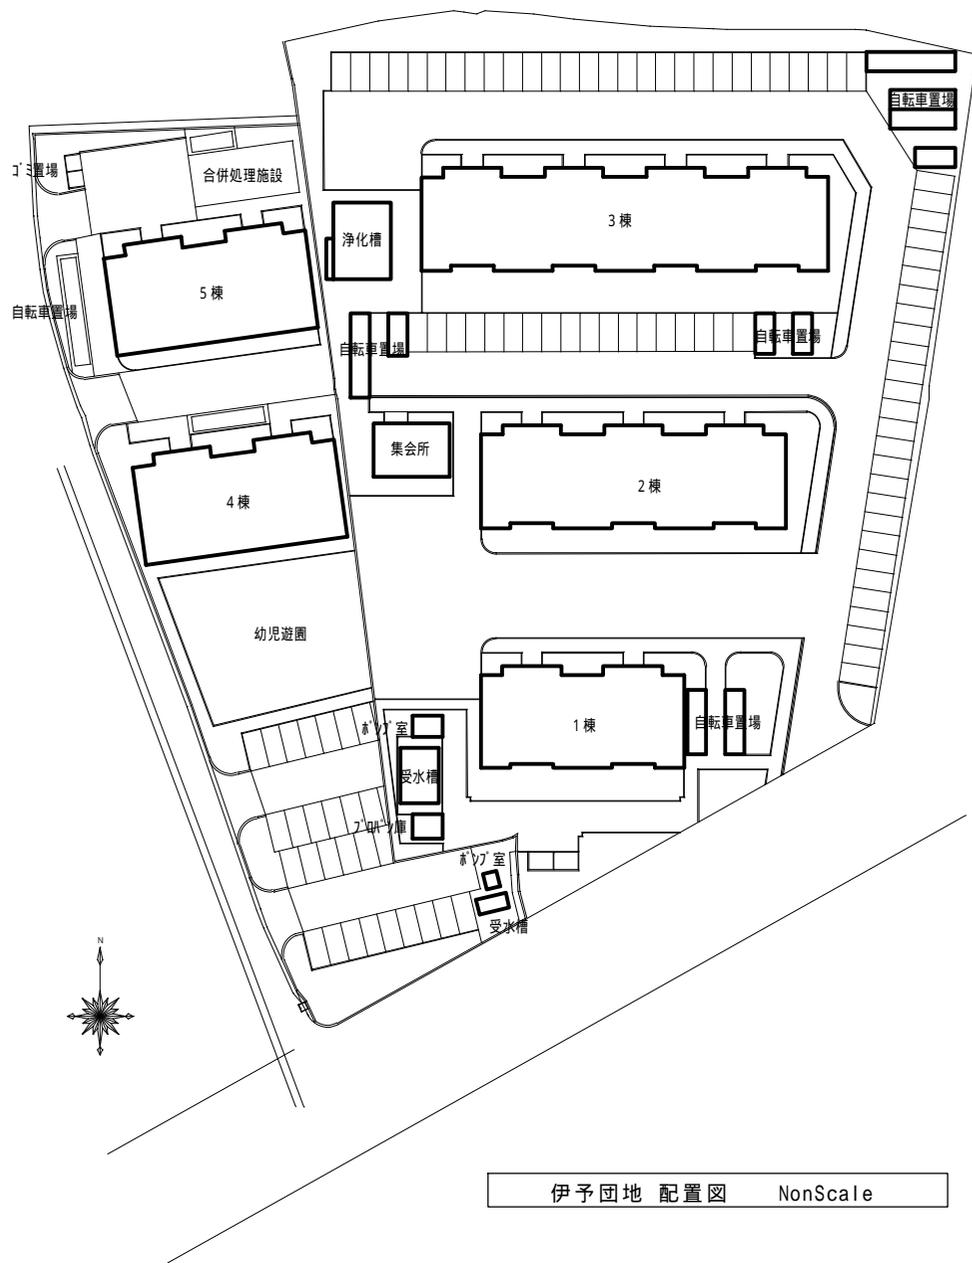


伊予団地 配置図 NonScale

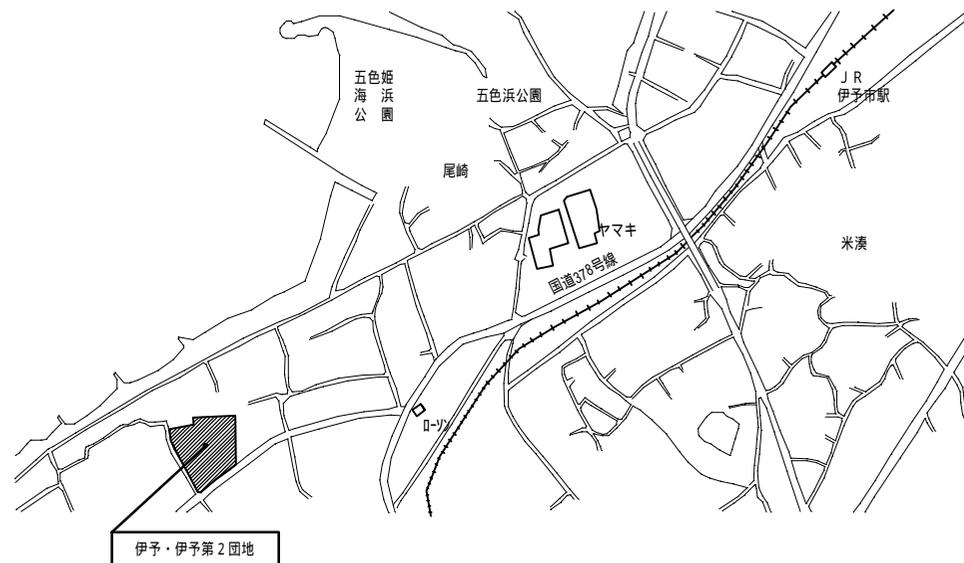


伊予団地 敷地案内図 NonScale



伊予・伊予第二団地	
住 所	伊予市尾崎206番地2, 210番地1
用途地域	第1種住居地域(200%, 60%)
建設年度	H4年度 - H7年度
構 造	鉄筋コンクリート構造 4階建(伊予) 鉄筋コンクリート構造 3階建(伊予第二)
棟 数	6棟(集会所1棟)
管理戸数	100戸
備 考	プロパンガス

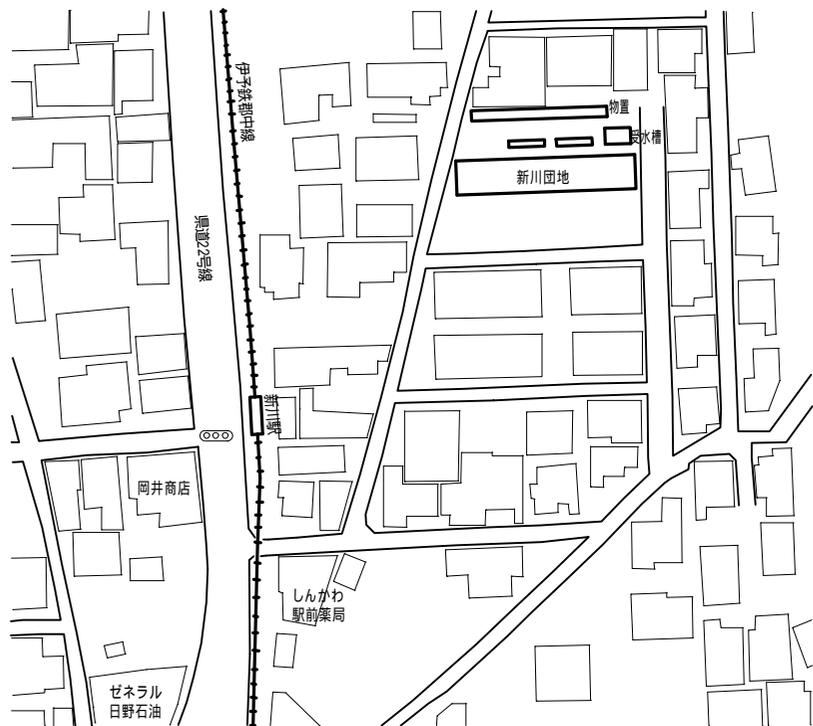

新川団地 配置図 NonScale

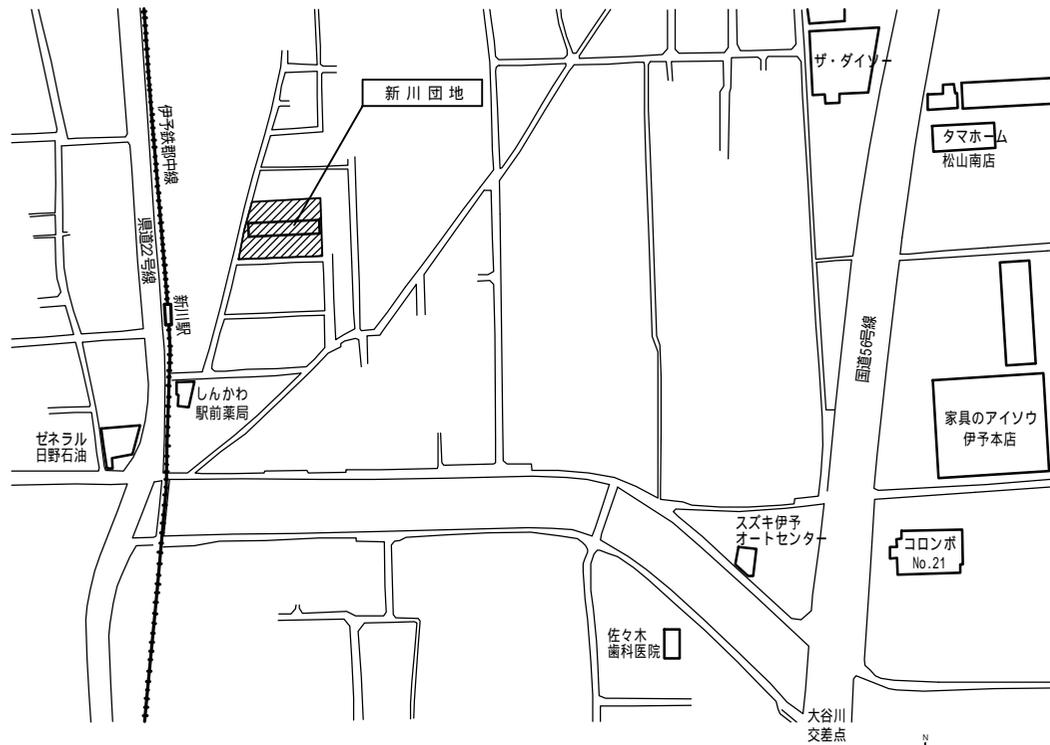

新川団地 敷地案内図 NonScale



新川団地	
住 所	伊予市下吾川2000番地1
用途地域	第1種住居地域(160%, 60%)
建設年度	S34年度
構 造	鉄筋コンクリート造 3階建
棟 数	1棟
管理戸数	18戸
備 考	プロパンガス, 公共下水道