宇和島港港湾計画図　S＝1：10,000

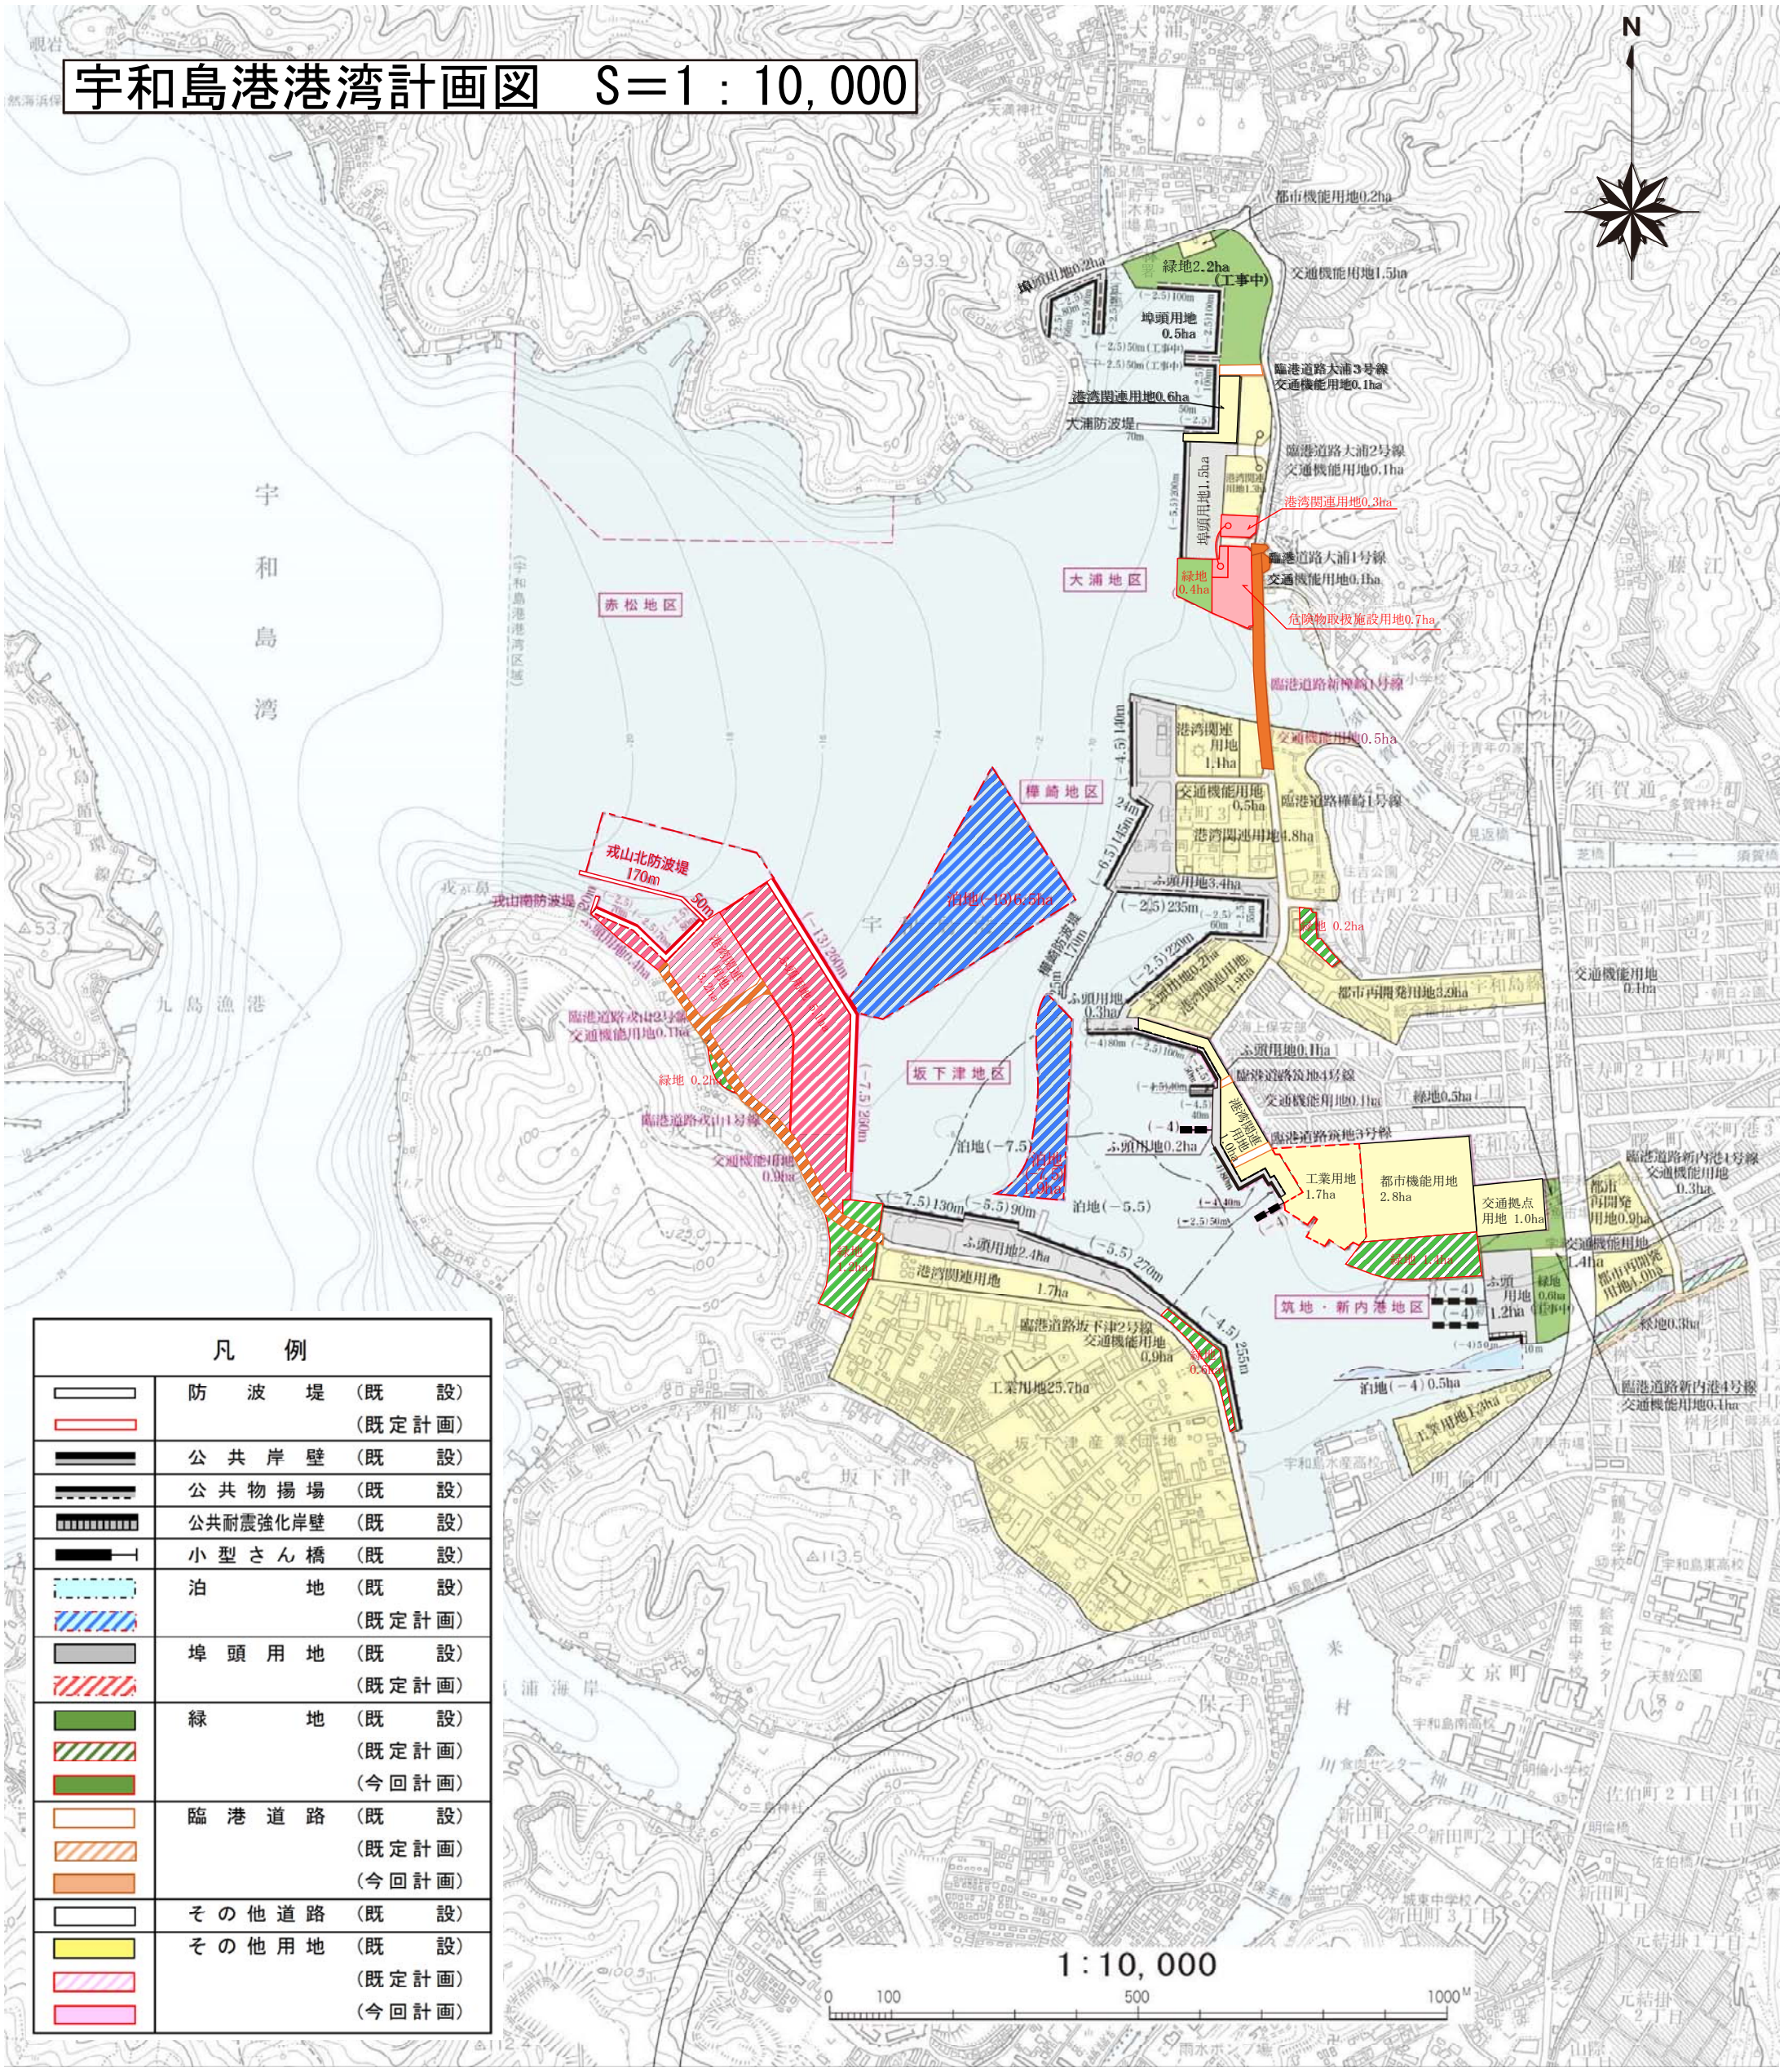

凡　例

防　波　堤	（既　　設）
	（既定計画）
公　共　岸　壁	（既　　設）
公　共　物　揚　場	（既　　設）
公共耐震強化岸壁	（既　　設）
小　型　さ　ん　橋	（既　　設）
泊　　地	（既　　設）
	（既定計画）
埠　頭　用　地	（既　　設）
	（既定計画）
緑　　地	（既　　設）
	（既定計画）
	（今回計画）
臨　港　道　路	（既　　設）
	（既定計画）
	（今回計画）
そ　の　他　道　路	（既　　設）
そ　の　他　用　地	（既　　設）
	（既定計画）
	（今回計画）