



土砂災害警戒区域等の指定の公示に係る図書（その1）

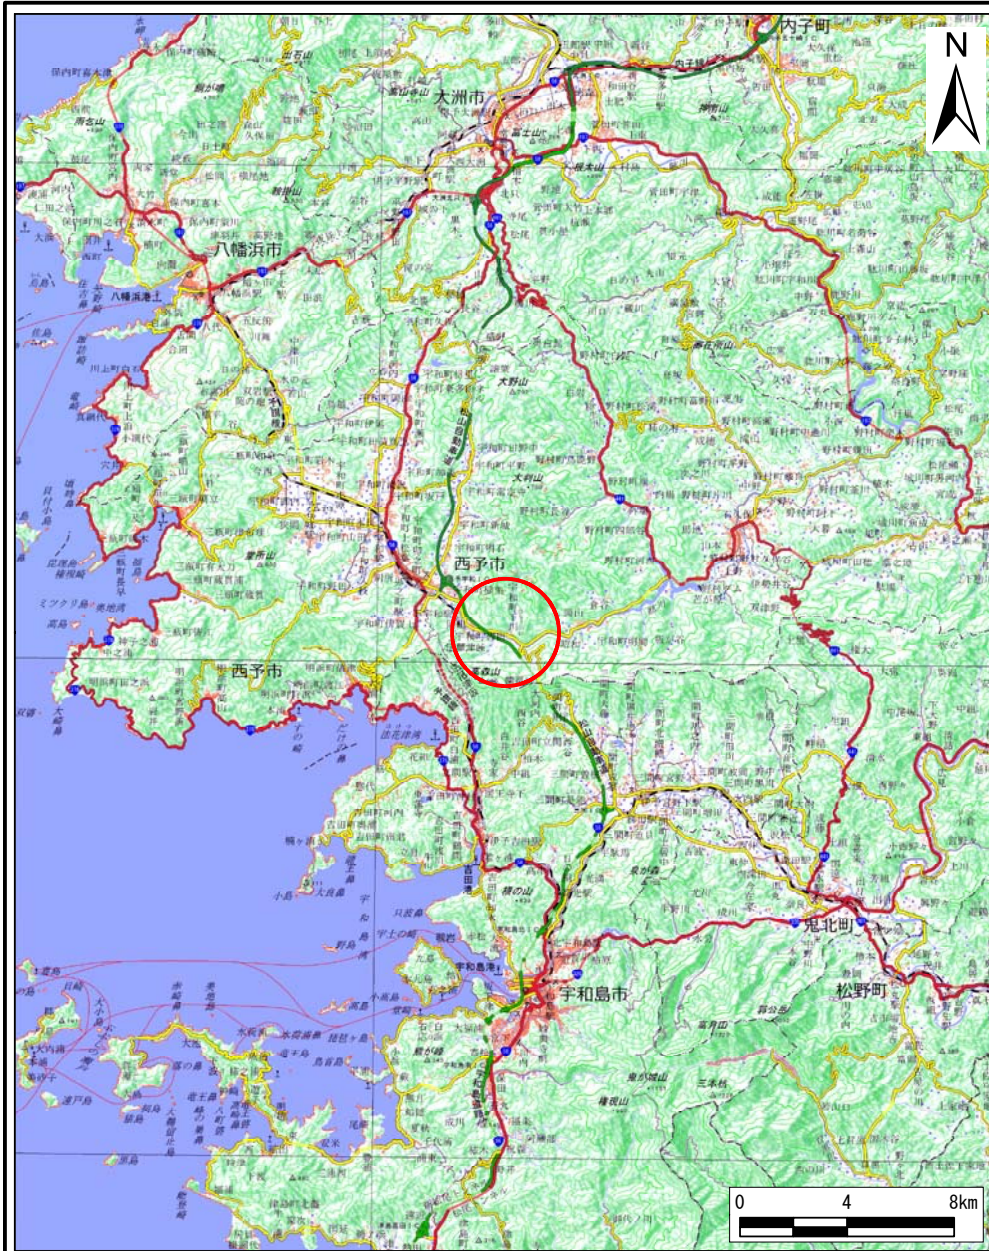

(1/200,000)


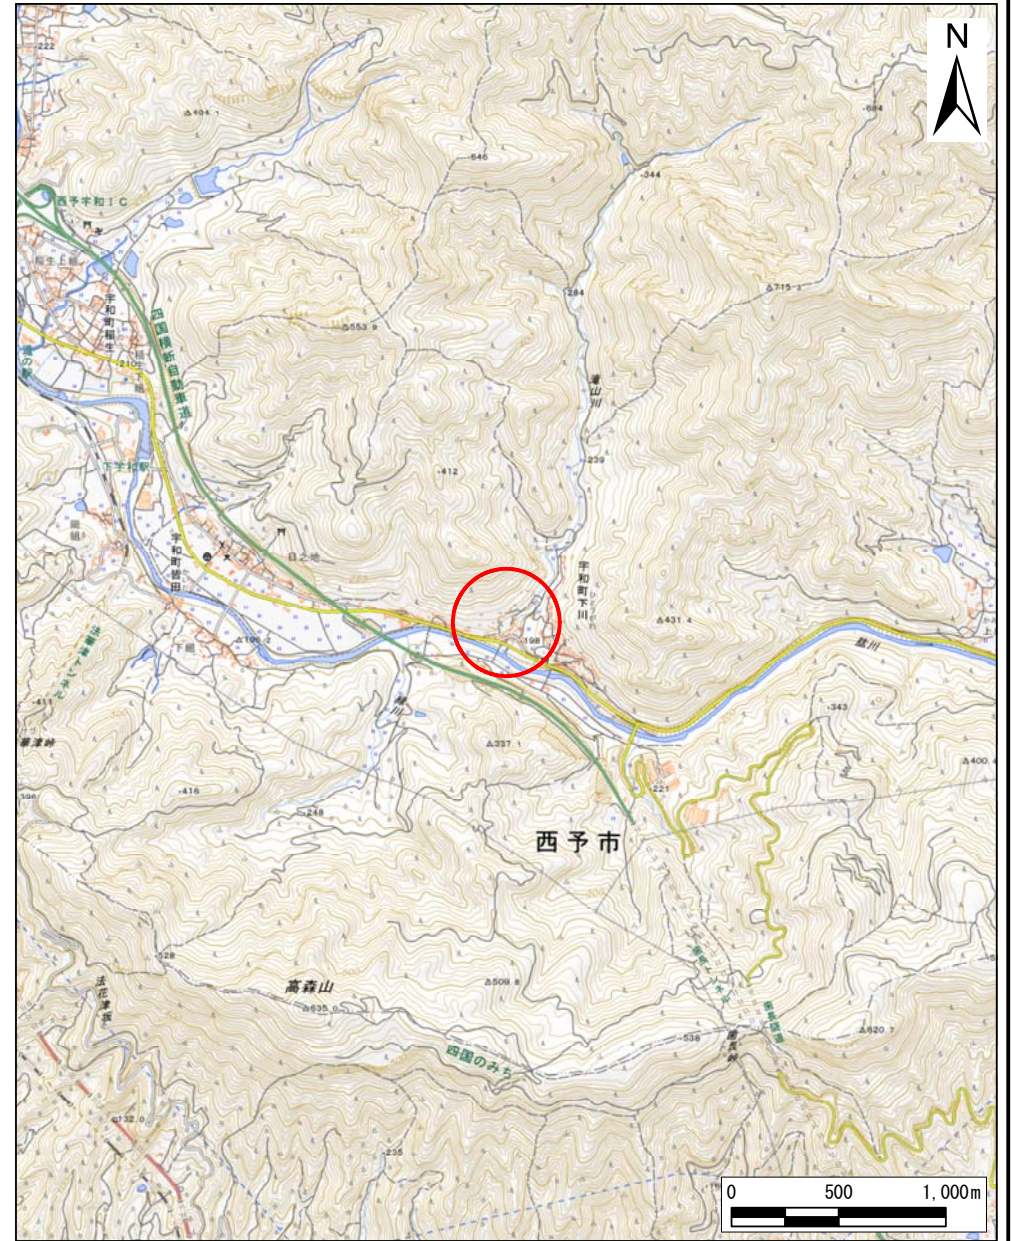


(1/25,000)

様式-1(急)
土砂災害警戒区域・土砂災害特別警戒区域
位置図

自然現象の種類	急傾斜地の崩壊
箇所番号	462K-0048
箇所名	宇和町下川101
所在地	西予市宇和町下川

土砂災害警戒区域等の指定の公示に係る図書(その2)

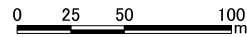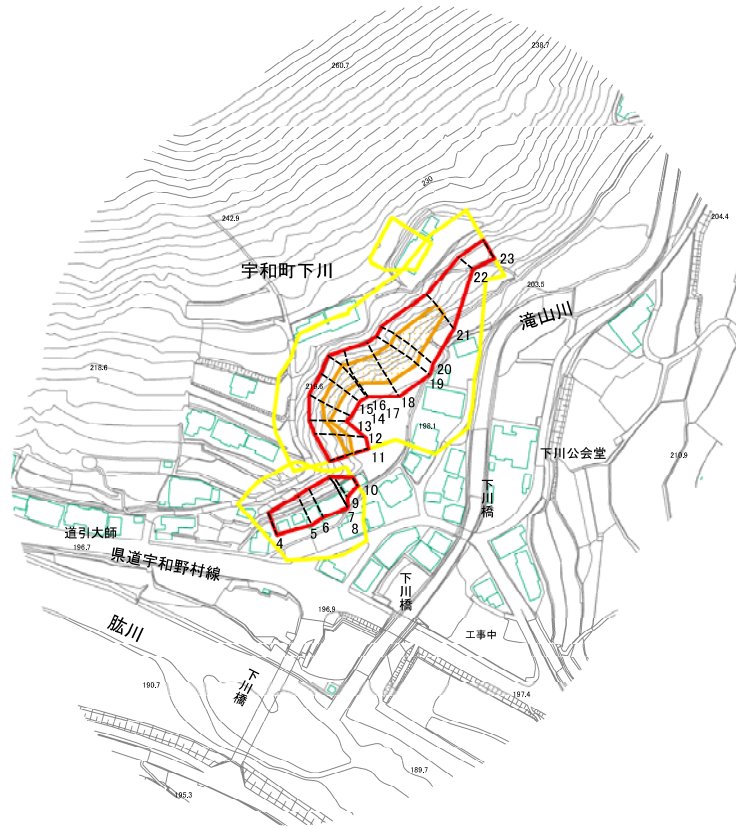



様式-2(急)
土砂災害警戒区域・土砂災害特別警戒区域
区域図(その1)

土砂災害防止法施行令第二条の基準に該当する区域	
土砂災害防止法施行令第三条の基準に該当する区域	
土砂等の(移動)高さが1m以下の場合 土砂等の移動による力が100kN/mを超える区域	
土砂等の堆積の高さが3mを超える区域	
それ以外の区域	

N	
縮尺	1:2,500

自然現象の種類	急傾斜地の崩壊	箇所番号	462K-0048
告示番号	愛媛県告示第421号	箇所名	宇和町下川101
告示年月日	令和8年5月12日	所在地	西予市宇和町下川

土砂災害警戒区域等の指定の公示に係る図書(その2-1)

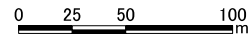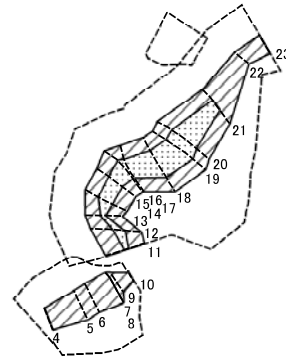



様式-2-1(急)
土砂災害特別警戒区域の区域区分図
(急傾斜地の崩壊に伴う土石等の移動により
建築物の地上部に作用すると想定される力)

土砂災害防止法施行令第二条の基準に該当する区域	
土砂災害防止法施行令第三条の基準に該当する区域	
それ以外の区域	

N	
縮尺	1:2,500

自然現象の種類	急傾斜地の崩壊	箇所番号	462K-0048
告示番号	愛媛県告示第421号	箇所名	宇和町下川101
告示年月日	令和8年5月12日	所在地	西予市宇和町下川

土砂災害警戒区域等の指定の公示に係る図書(その2-2)

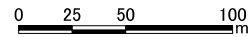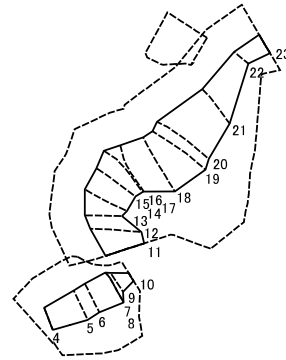

様式-2-2(急)
土砂災害特別警戒区域の区域区分図
(急傾斜地の崩壊に伴う土石等の堆積により
建築物の地上部に作用すると想定される力)

土砂災害防止法施行令第2条の基準に該当する区域	
土砂災害防止法施行令第3条の基準に該当する区域	
それ以外の区域	

N	
縮尺	1:2,500


自然現象の種類	急傾斜地の崩壊	箇所番号	462K-0048
告示番号	愛媛県告示第421号	箇所名	宇和町下川101
告示年月日	令和8年5月12日	所在地	西予市宇和町下川

土砂災害警戒区域等の指定の公示に係る図書(その3)

横断測線の区間	土石等の移動により建築物の地上部に作用すると想定される力				土石等の堆積により建築物の地上部に作用すると想定される力				横断測線の区間	土石等の移動により建築物の地上部に作用すると想定される力				土石等の堆積により建築物の地上部に作用すると想定される力			
	土石等の(移動)高さが1m以下の場合、土石等の移動による力が100kN/m ² を超える区域		それ以外の区域		土石等の堆積の高さが3mを超える区域		それ以外の区域			土石等の(移動)高さが1m以下の場合、土石等の移動による力が100kN/m ² を超える区域		それ以外の区域		土石等の堆積の高さが3mを超える区域		それ以外の区域	
	力の大きさのうち最大のもの(kN/m ²)	土石等の高さ(m)	力の大きさのうち最大のもの(kN/m ²)	土石等の高さ(m)	力の大きさのうち最大のもの(kN/m ²)	土石等の高さ(m)	力の大きさのうち最大のもの(kN/m ²)	土石等の高さ(m)		力の大きさのうち最大のもの(kN/m ²)	土石等の高さ(m)	力の大きさのうち最大のもの(kN/m ²)	土石等の高さ(m)	力の大きさのうち最大のもの(kN/m ²)	土石等の高さ(m)	力の大きさのうち最大のもの(kN/m ²)	土石等の高さ(m)
1 ~ 2	-	-	-	-	-	-	-	-									
2 ~ 3	-	-	-	-	-	-	-	-									
3 ~ 4	-	-	-	-	-	-	-	-									
4 ~ 5	-	-	100.00	1.00	-	-	10.85	2.03									
5 ~ 6	-	-	100.00	1.00	-	-	14.05	2.63									
6 ~ 7	-	-	100.00	1.00	-	-	14.05	2.63									
7 ~ 8	-	-	-	-	-	-	-	-									
8 ~ 9	-	-	100.00	1.00	-	-	14.09	2.63									
9 ~ 10	-	-	80.68	1.00	-	-	14.09	2.63									
11 ~ 12	111.75	1.00	100.00	1.00	-	-	10.96	2.05									
12 ~ 13	111.75	1.00	100.00	1.00	-	-	11.63	2.17									
13 ~ 14	121.61	1.00	100.00	1.00	-	-	12.77	2.39									
14 ~ 15	125.33	1.00	100.00	1.00	-	-	13.40	2.50									
15 ~ 16	126.99	1.00	100.00	1.00	-	-	13.40	2.50									
16 ~ 17	129.18	1.00	100.00	1.00	-	-	13.12	2.45									
17 ~ 18	139.00	1.00	100.00	1.00	-	-	15.00	2.80									
18 ~ 19	139.00	1.00	100.00	1.00	-	-	15.00	2.80									
19 ~ 20	136.49	1.00	100.00	1.00	-	-	14.34	2.68									
20 ~ 21	131.95	1.00	100.00	1.00	-	-	12.29	2.30									
21 ~ 22	-	-	100.00	1.00	-	-	11.90	2.22									
22 ~ 23	-	-	82.30	1.00	-	-	9.74	1.82									
24 ~ 25	-	-	-	-	-	-	-	-									
25 ~ 26	-	-	-	-	-	-	-	-									

様式-3(急) 建築物の構造の規制に必要な 衝撃に関する事項	自然現象の種類	急傾斜地の崩壊	箇所番号	462K-0048
	告示番号	愛媛県告示第421号	箇所名	宇和町下川101
	告示年月日	令和8年5月12日	所在地	西予市宇和町下川

参考資料

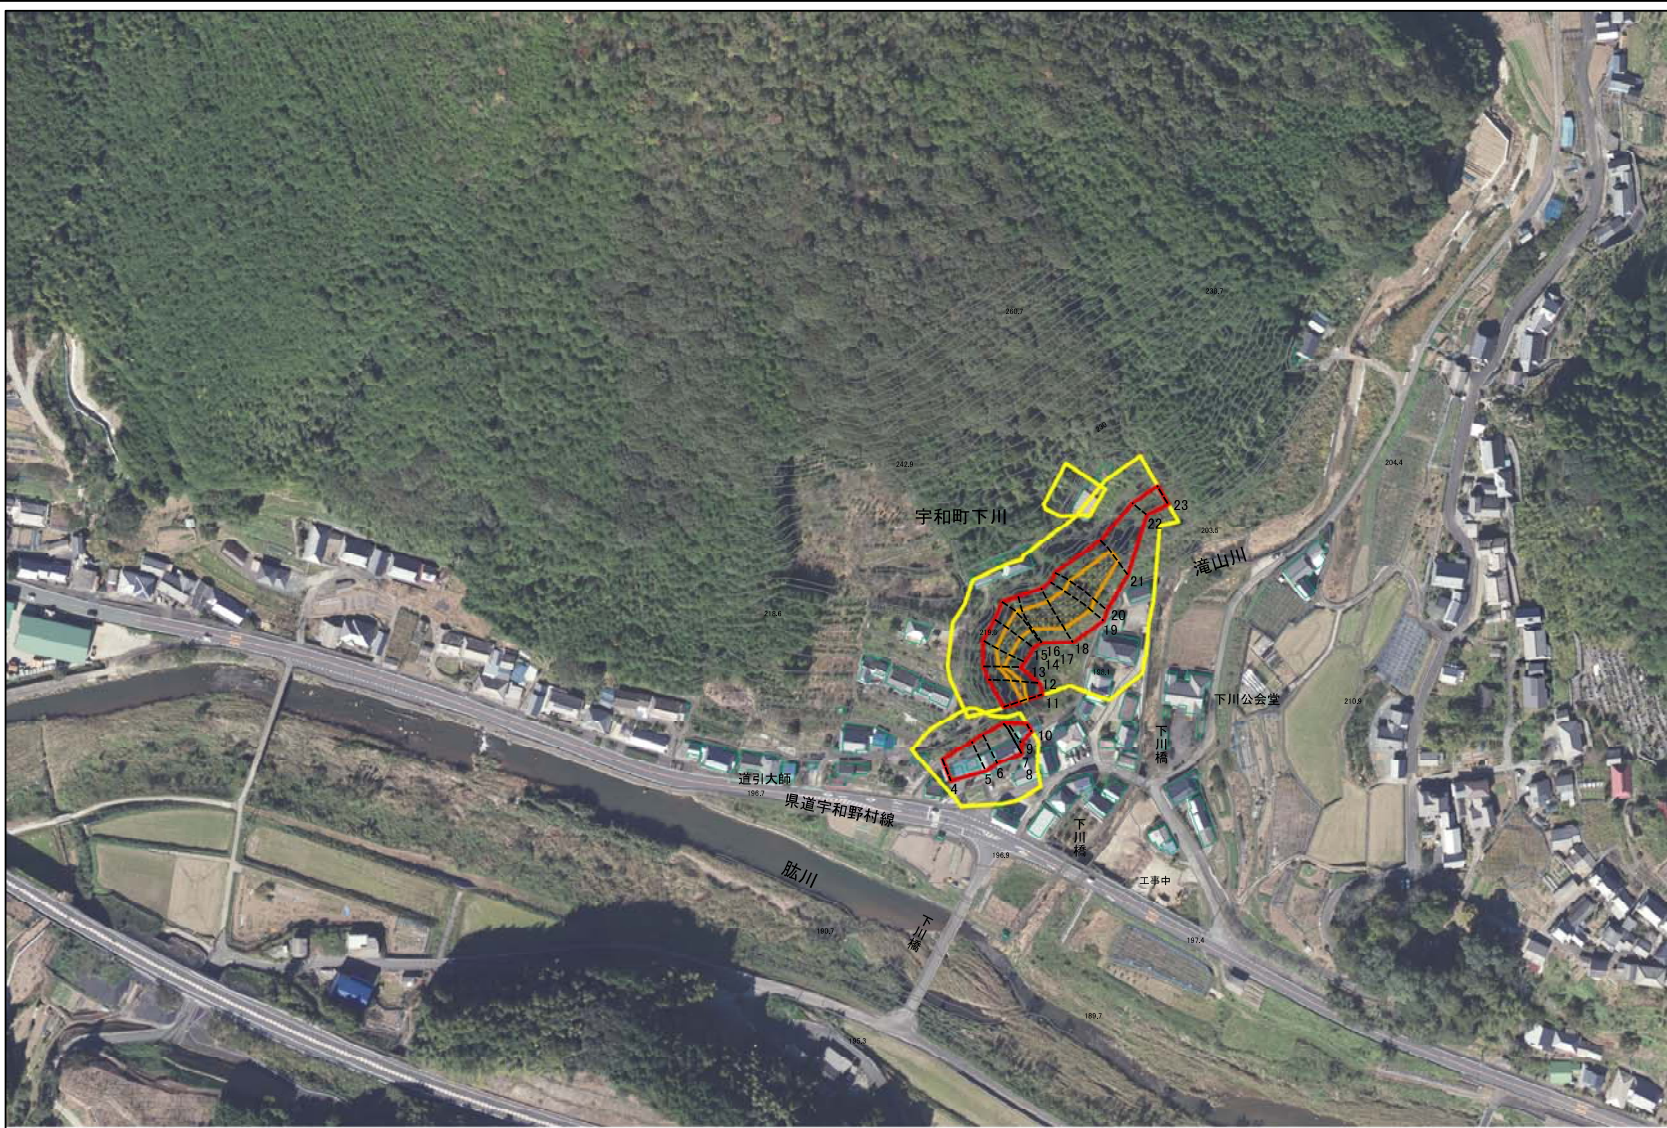

0 25 50 100
m

参考資料: 航空写真

土砂災害防止法施行令第二条の基準に該当する区域
土砂災害防止法施行令第三条の基準に該当する区域
それ以外の区域



自然現象の種類
告示番号
告示年月日

急傾斜地の崩壊
愛媛県告示第421号
令和8年5月12日

箇所番号
箇所名
所在地

462K-0048
宇和町下川101
西予市宇和町下川