

(別紙)

水熱源空調機の取替修繕に係る仕様書


番号	作業項目	型式・機器諸元・仕様等	数量	単位
1	カセット型水熱源空調機更新 (213号室)			
	1 空調機更新			
	水熱源ヒートポンプユニット	WHP-CK2-3 OA WTP22BAM 天吊カセット型OA接続 冷房能力 1.3kW～2.8kW 暖房能力 1.8kW～3.4kW 圧縮機出力 0.7kW 室内送風機 0.022kW 室内風量 8m ³ /min 水量 9L/min 重量 62kg 外形寸法 586mm×440mm×985mm	1	台
	製品運搬費		1	式
	F 4 液晶パネル R 2		1	個
	機器撤去据付		1	式
	電源配線・制御配線		1	式
	配管接続		1	式
	第1種フロン類回収及び破壊処分		1	式
	消耗品・雑材料		1	式
	運搬交通費		1	式
	2 産業廃棄物処理費			
	収集運搬処分費		1	式
2	天吊ダクト型水熱源空調機更新 (210・211・212号室)			
	1 空調機更新			
	水熱源ヒートポンプユニット	WHP-CID-6 WDP56DAM 天吊ダクト型 冷房能力 1.2kW～5.6kW 暖房能力 1.4kW～6.7kW 圧縮機出力 1.15kW 室内送風機 0.12kW 室内静圧 98Pa 室内風量 16m ³ /min 水量 15L/min 重量 89kg 外形寸法 400mm×670mm×930mm	3	台
	製品運搬費		1	式
	F 4 液晶パネル R 2		3	個
	機器撤去据付		3	式
	電源配線・制御配線		3	式
	配管接続		3	式
	ダクト取合		3	式
	第1種フロン類回収及び破壊処分		1	式
	消耗品・雑材料		1	式
	運搬交通費		1	式
	2 内装			
	作業時床面養生		1	式
	据付棚脱着		1	式
	天井開口及びボード復旧		1	式
	天井クロス貼り (下処理含む)		1	式
	作業後クリーニング		1	式
	3 電気			
	器具脱着及び器具開口作業		1	式
	4 弱電			
	機器取付費 (配線作業含む)		1	式
	動作試験、調整費		1	式

水熱源空調機の取替修繕に係る仕様書

番号	作業項目	型式・機器諸元・仕様等	数量	単位
5	消防設備			
	感知器及びスプリンクラー脱着	必要に応じて対応	1	式
	試験調整費		1	式
6	産業廃棄物処理費			
	収集運搬処分費		1	式
3	現場管理費			
1	現場管理費			
	現場管理費		1	式
4	諸経費			
1	諸経費			
	諸経費		1	式
5	法定福利費			
1	法定福利費			
	法定福利費		1	式

- 本件修繕経費には、消耗品雑材費、既設機器撤去処分費、搬入据付費、試運転調整費、現場管理費、諸経費等を含むこととする。
- 水熱源空調機器は日本ピーマック（株）製であり、部品等についても同社製または同社指示のものとする。
- 機器型式・型番等に変更・修正があった場合は、後継機種も可とするが、事前に協議を要することとする。
- 業務上、当然施工しなければならないことは、落札受注者の責任において施工することとする。
- 作業項目については、必要に応じて加筆修正することとする。
- 本改修について、受注者は下記の書類を提出すること。
 - なお、これらに要する費用は、すべて受注者の負担とし、提出数は発注者の指示による。
 - （１）請負代金内訳書（契約締結後速やかに）
 - （２）工程表（契約締結後速やかに）
 - （３）着手・完了届（着手・完了後速やかに）
 - （４）施工計画書（契約締結後速やかに）
 - （５）作業写真（竣工後速やかに）
 - （６）完成図面（機器配線、設置場所を示した図面・竣工後速やかに）
 - （７）納入機器完成図、カタログ、メーカー仕様書、機器取扱説明書、試験成績報告書など（竣工後速やかに）
 - （８）保証書
 - （９）処理業者が作成したマニフェスト票（Ｄ票またはＥ票）の写し、処分した廃棄物の種類・廃棄量がわかるものを提出すること。
 - （１０）その他指示された書類

○取替修繕箇所

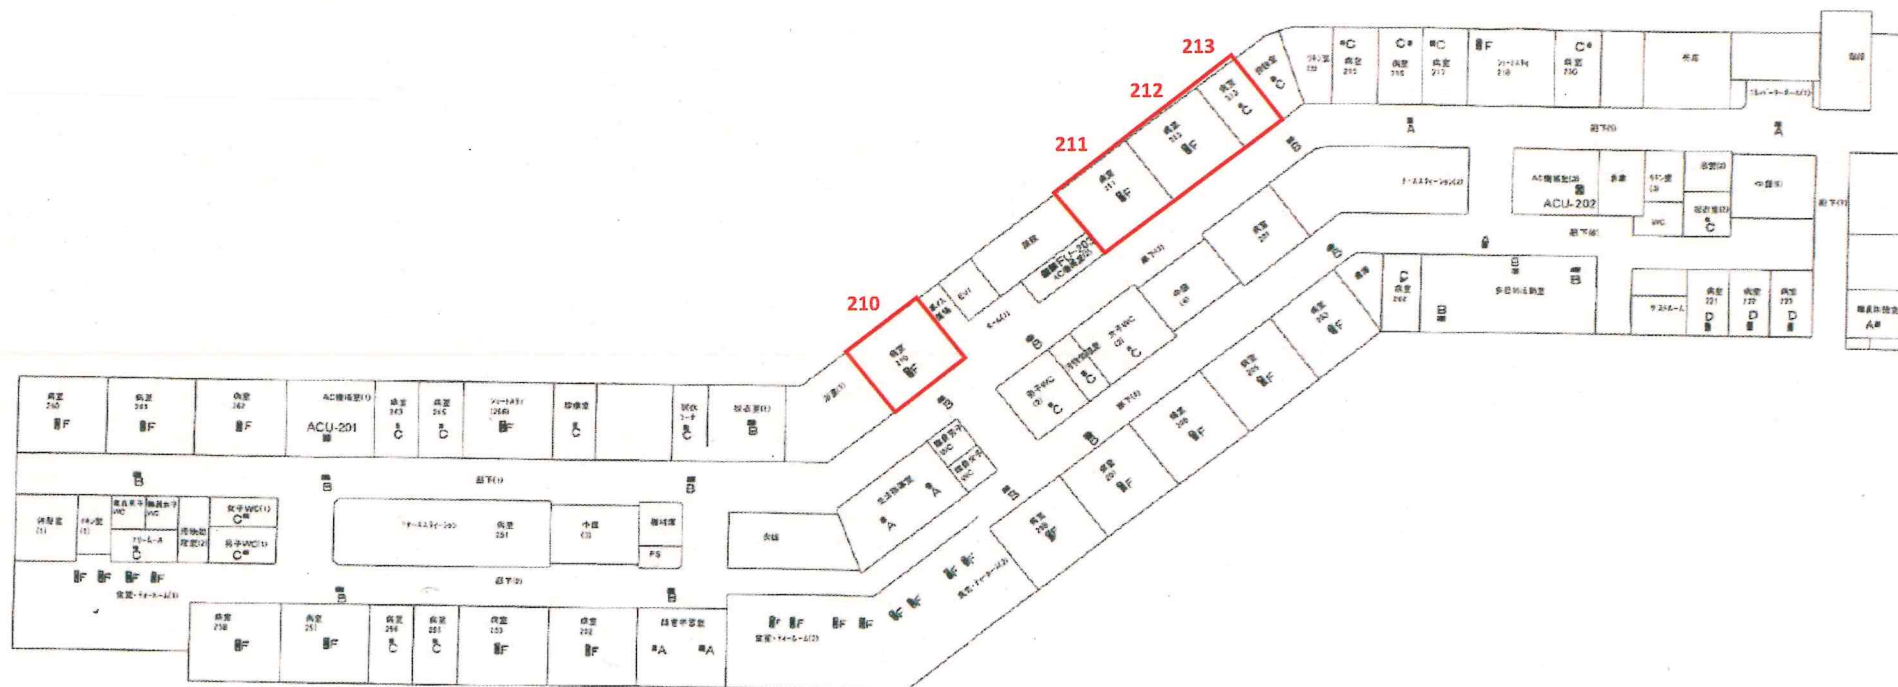

(愛媛県立子ども療育センター 本棟・2階)