


土砂災害警戒区域等の指定の公示に係る図書(その1)

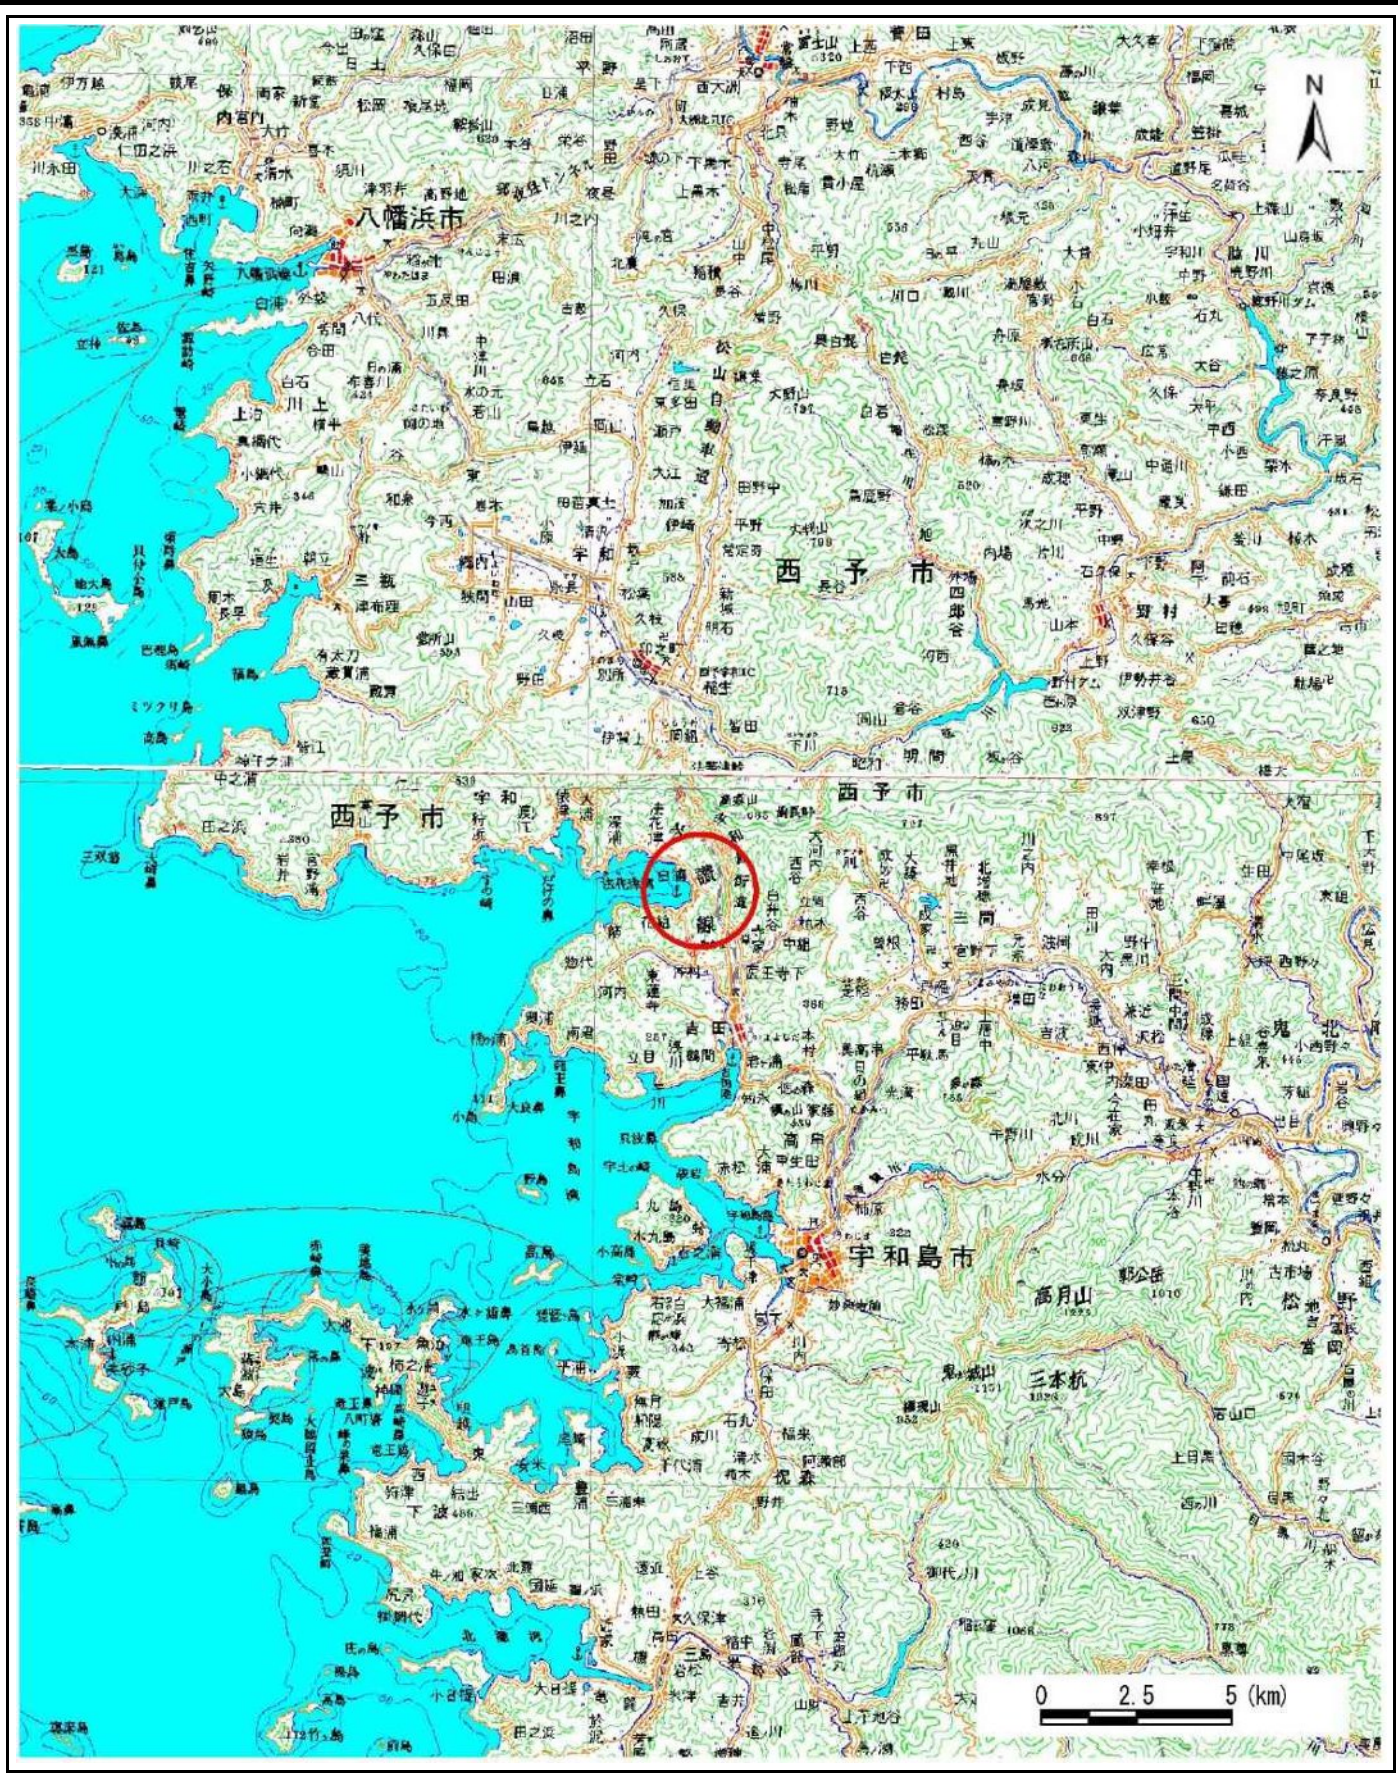

(1/200,000)




(1/25,000)



様式－1(急) 土砂災害警戒区域・土砂災害特別警戒区域 位置図	自然現象の種類	急傾斜地の崩壊
	箇所番号	481-I-2158(1)
	箇所名	先新浜(A)
	所在地	宇和島市吉田町白浦

この地図は、国土地理院長の承認を得て、同院発行の数値地図200000(地図画像)、数値地図25000(地図画像)を複製したものである。(承認番号 平28四複 第80号)

土砂災害警戒区域等の指定の公示に係る図書(その2)

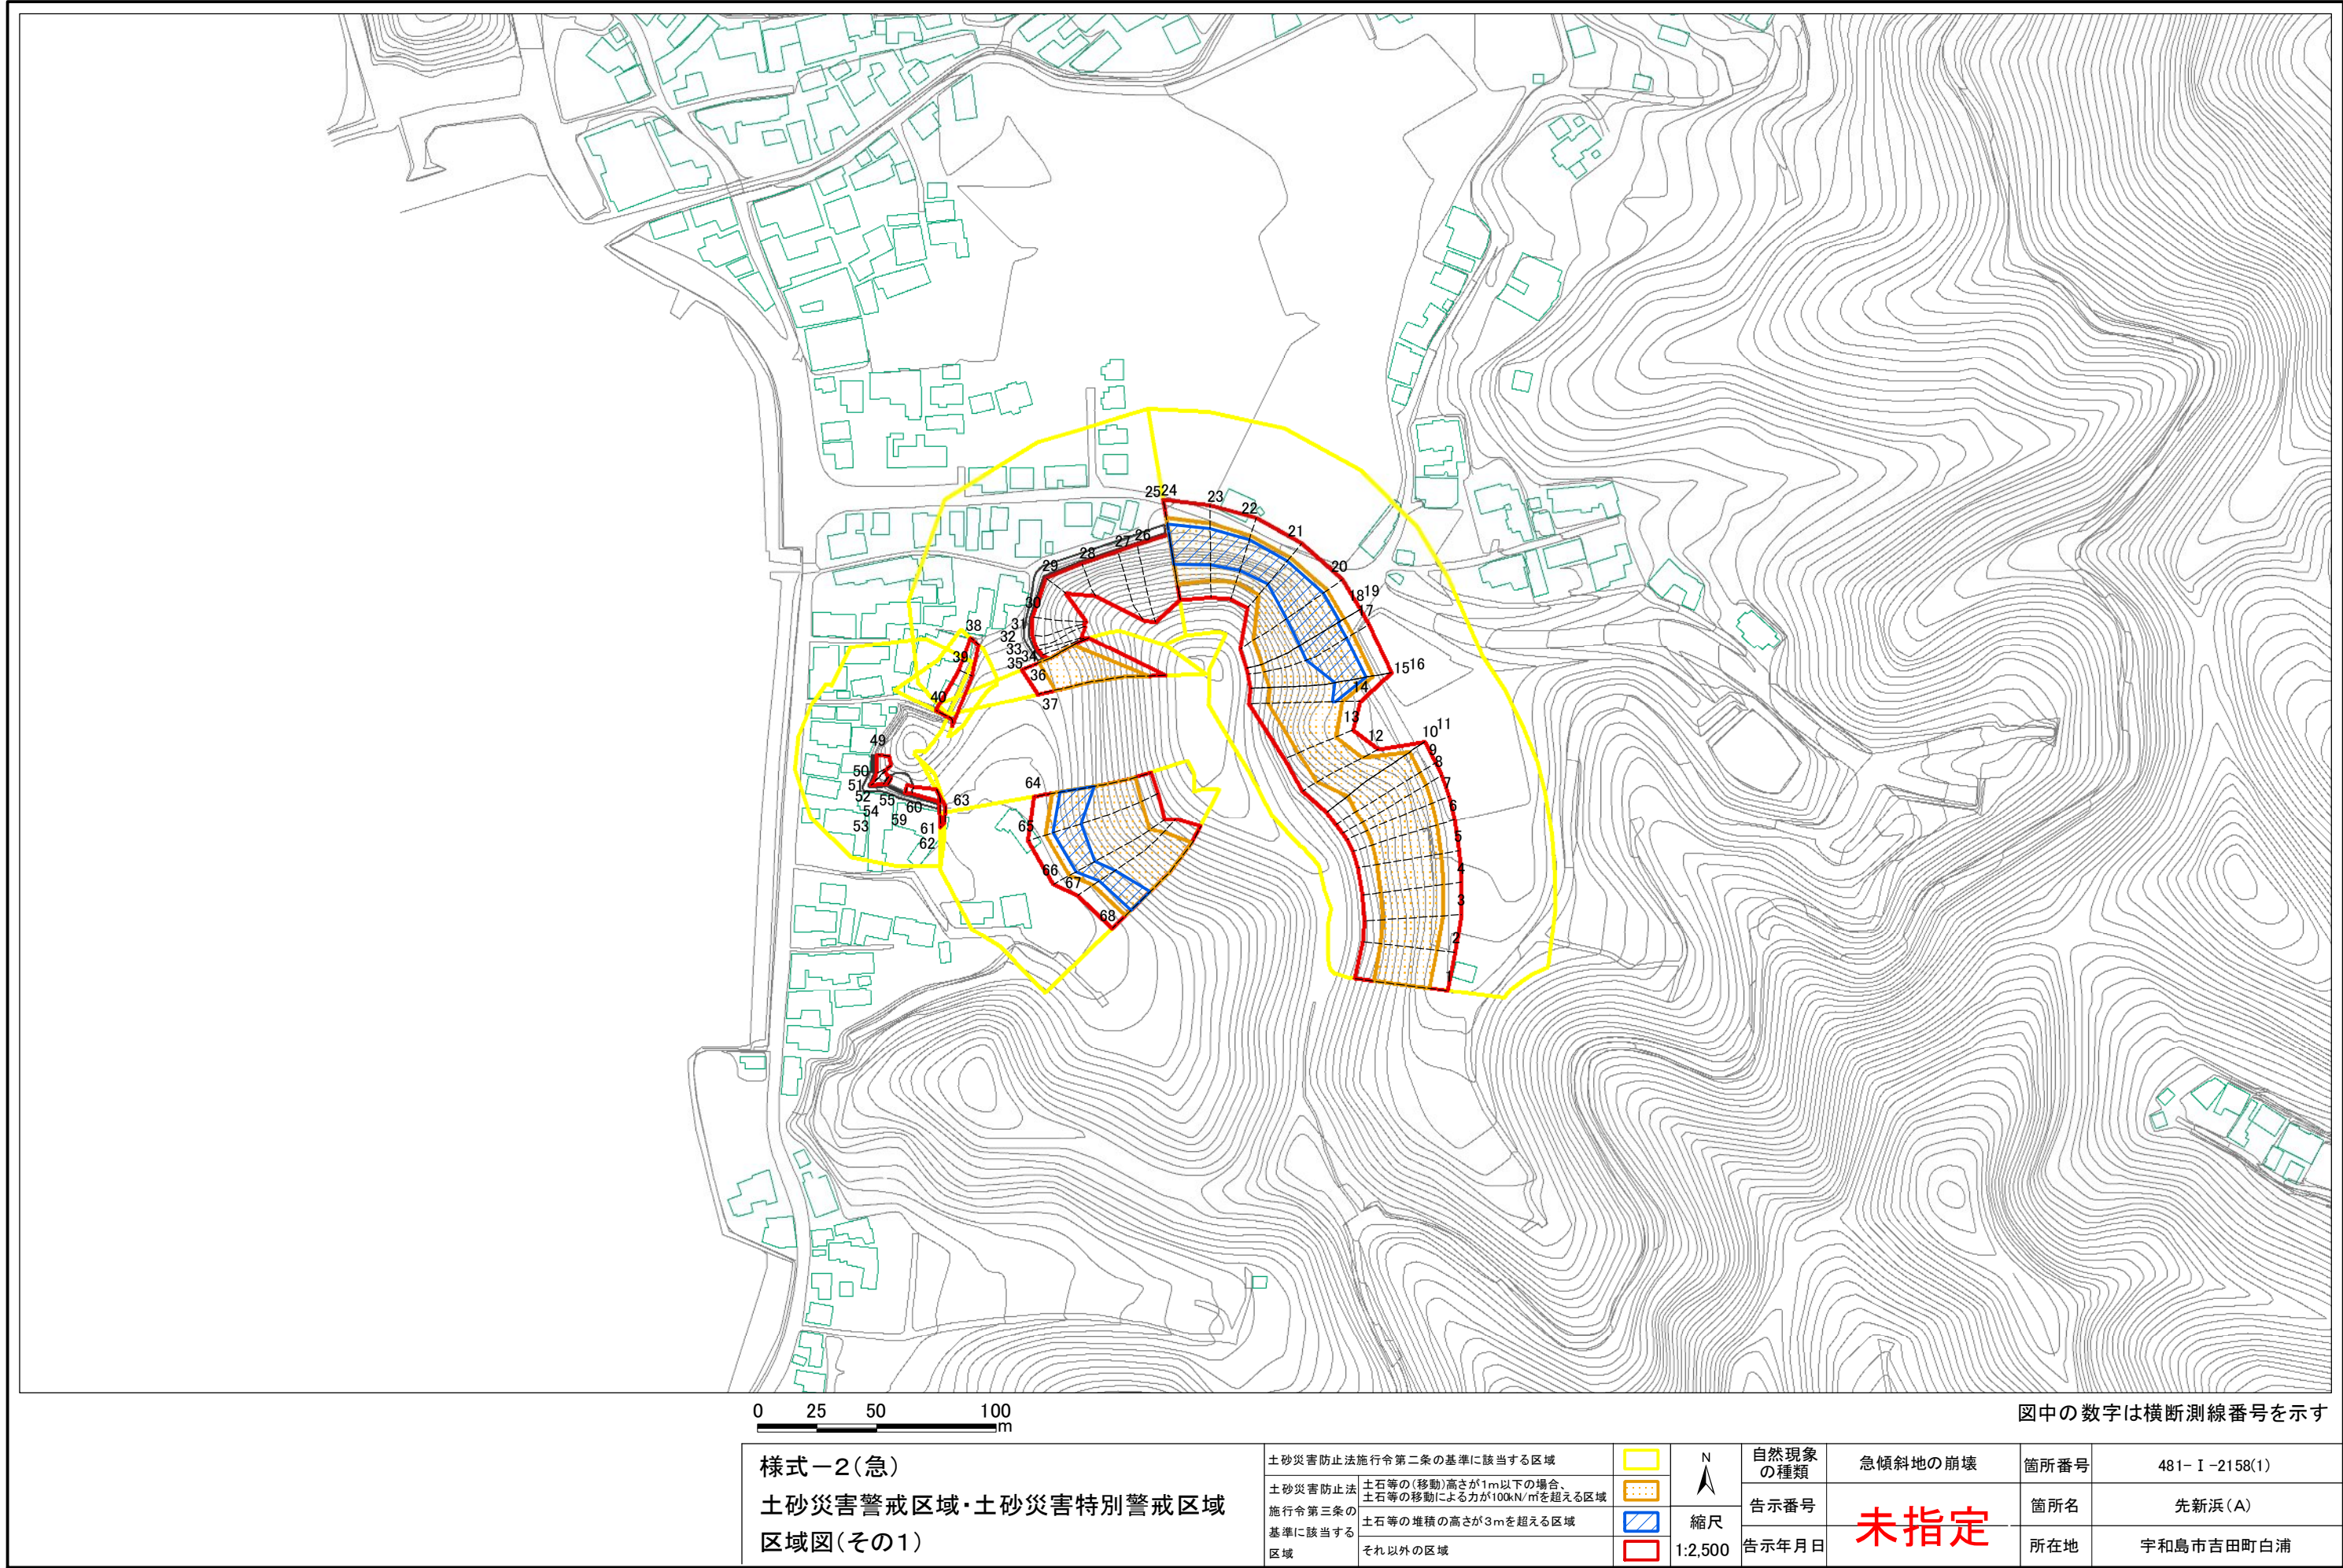


土砂災害警戒区域等の指定の公示に係る図書(その2-1)

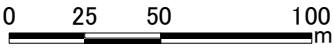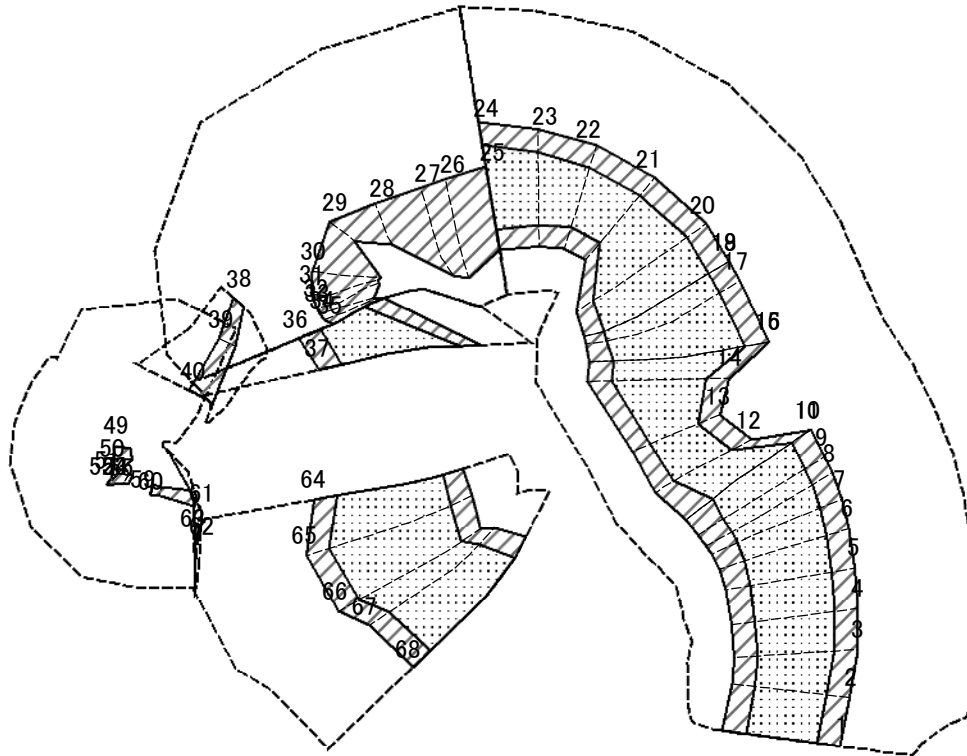

図中の数字は横断測線番号を示す

様式-2-1(急) 土砂災害特別警戒区域の区域区分図 (急傾斜地の崩壊に伴う土石等の移動により 建築物の地上部に作用すると想定される力)	土砂災害防止法施行令第二条の基準に該当する区域			N 縮尺 1:2,500	自然現象 の種類	急傾斜地の崩壊	箇所番号	481-I-2158(1)
	土砂災害防止法 施行令第三条の 基準に該当する 区域	土石等の(移動)高さが1m以下の場合、 土石等の移動による力が100kN/mを超える区域			告示番号	未指定	箇所名	先新浜(A)
		それ以外の区域			告示年月日		所在地	宇和島市吉田町白浦

土砂災害警戒区域等の指定の公示に係る図書(その2-2)

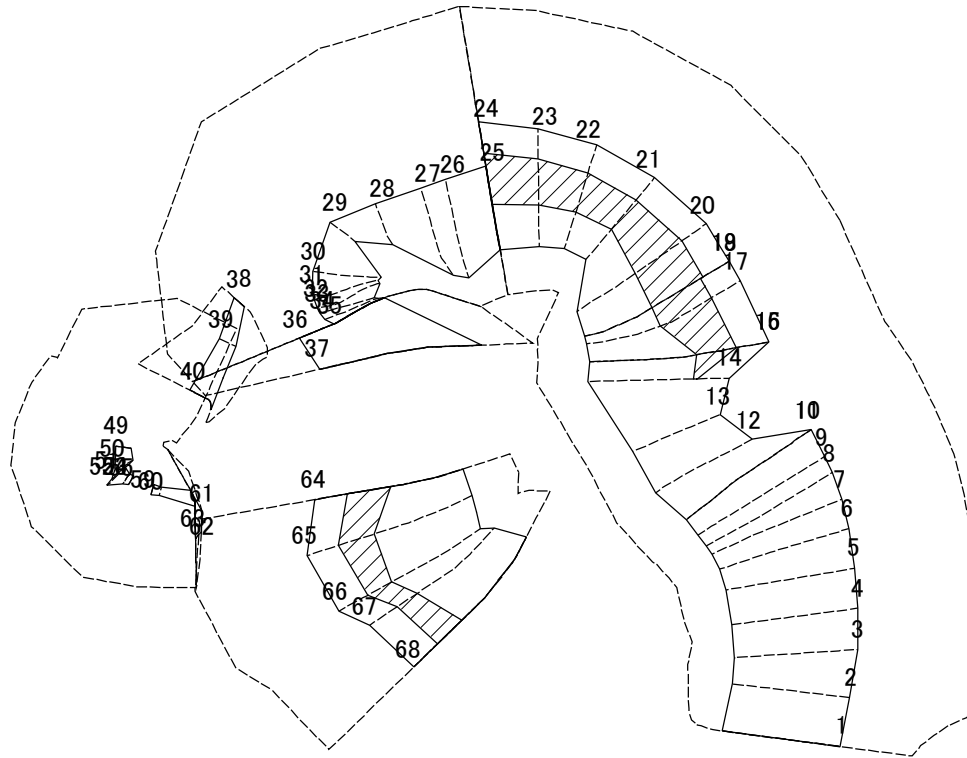

0 25 50 100
m

図中の数字は横断測線番号を示す

様式-2-2(急)
土砂災害特別警戒区域の区域区分図
(急傾斜地の崩壊に伴う土石等の堆積により
建築物の地上部に作用すると想定される力)

土砂災害防止法施行令第二条の基準に該当する区域		
土砂災害防止法 施行令第三条の 基準に該当する 区域	土石等の堆積の高さが3mを超える区域	
	それ以外の区域	

N ↑
縮尺
1:2,500

自然現象 の種類
告示番号
告示年月日

急傾斜地の崩壊
未指定

箇所番号	481-I-2158(1)
箇所名	先新浜(A)
所在地	宇和島市吉田町白浦

土砂災害警戒区域等の指定の公示に係る図書(その3)

横断測線の区間	土石等の移動により建築物の地上部に作用すると想定される力				土石等の堆積により建築物の地上部に作用すると想定される力			
	土石等の(移動)高さが1m以下の場合、土石等の移動による力が100kN/m ² を超える区域		それ以外の区域		土石等の堆積の高さが3mを超える区域		それ以外の区域	
	力の大きさのうち最大のもの (kN/m ²)	土石等の高さ (m)	力の大きさのうち最大のもの (kN/m ²)	土石等の高さ (m)	力の大きさのうち最大のもの (kN/m ²)	土石等の高さ (m)	力の大きさのうち最大のもの (kN/m ²)	土石等の高さ (m)
1 ～ 2	145.23	1.00	100.00	1.00	－	－	14.21	2.65
2 ～ 3	145.23	1.00	100.00	1.00	－	－	15.84	2.96
3 ～ 4	146.81	1.00	100.00	1.00	－	－	15.84	2.96
4 ～ 5	146.81	1.00	100.00	1.00	－	－	14.13	2.64
5 ～ 6	145.21	1.00	100.00	1.00	－	－	15.43	2.88
6 ～ 7	142.47	1.00	100.00	1.00	－	－	15.43	2.88
7 ～ 8	140.22	1.00	100.00	1.00	－	－	15.21	2.84
8 ～ 9	139.55	1.00	100.00	1.00	－	－	15.12	2.83
9 ～ 10	137.97	1.00	100.00	1.00	－	－	15.01	2.80
10 ～ 11	134.03	1.00	100.00	1.00	－	－	14.76	2.76
11 ～ 12	146.59	1.00	100.00	1.00	－	－	16.05	3.00
12 ～ 13	146.59	1.00	100.00	1.00	－	－	16.05	3.00
13 ～ 14	148.48	1.00	100.00	1.00	－	－	16.05	3.00
14 ～ 15	151.89	1.00	100.00	1.00	16.36	3.06	16.05	3.00
15 ～ 16	151.89	1.00	100.00	1.00	16.25	3.04	16.05	3.00
16 ～ 17	159.25	1.00	100.00	1.00	17.08	3.19	16.05	3.00
17 ～ 18	160.65	1.00	100.00	1.00	17.38	3.25	16.05	3.00
18 ～ 19	160.65	1.00	100.00	1.00	20.14	3.76	16.05	3.00
19 ～ 20	161.59	1.00	100.00	1.00	20.57	3.84	16.05	3.00
20 ～ 21	161.59	1.00	100.00	1.00	20.57	3.84	16.05	3.00
21 ～ 22	146.16	1.00	100.00	1.00	20.19	3.77	16.05	3.00
22 ～ 23	151.75	1.00	100.00	1.00	20.19	3.77	16.05	3.00
23 ～ 24	157.48	1.00	100.00	1.00	19.59	3.66	16.05	3.00
25 ～ 26	－	－	83.83	0.50	－	－	14.86	2.78
26 ～ 27	－	－	83.83	0.50	－	－	14.67	2.74
27 ～ 28	－	－	83.54	0.50	－	－	14.67	2.74


横断測線の区間	土石等の移動により建築物の地上部に作用すると想定される力				土石等の堆積により建築物の地上部に作用すると想定される力			
	土石等の(移動)高さが1m以下の場合、土石等の移動による力が100kN/m ² を超える区域		それ以外の区域		土石等の堆積の高さが3mを超える区域		それ以外の区域	
	力の大きさのうち最大のもの (kN/m ²)	土石等の高さ (m)	力の大きさのうち最大のもの (kN/m ²)	土石等の高さ (m)	力の大きさのうち最大のもの (kN/m ²)	土石等の高さ (m)	力の大きさのうち最大のもの (kN/m ²)	土石等の高さ (m)
28 ～ 29	－	－	77.66	0.50	－	－	11.69	2.18
29 ～ 30	－	－	80.30	0.50	－	－	11.55	2.16
30 ～ 31	－	－	80.30	0.50	－	－	11.55	2.16
31 ～ 32	－	－	80.30	0.50	－	－	11.55	2.16
32 ～ 33	－	－	80.30	0.50	－	－	11.55	2.16
33 ～ 34	－	－	78.75	0.50	－	－	9.98	1.86
34 ～ 35	－	－	78.75	0.50	－	－	9.98	1.86
35 ～ 37	156.41	1.00	100.00	1.00	－	－	16.05	3.00
38 ～ 39	－	－	57.20	1.00	－	－	12.09	2.26
39 ～ 40	－	－	70.90	1.00	－	－	15.83	2.96
41 ～ 42	－	－	－	－	－	－	－	－
42 ～ 43	－	－	－	－	－	－	－	－
43 ～ 44	－	－	－	－	－	－	－	－
44 ～ 45	－	－	－	－	－	－	－	－
45 ～ 46	－	－	－	－	－	－	－	－
46 ～ 47	－	－	－	－	－	－	－	－
47 ～ 48	－	－	－	－	－	－	－	－
48 ～ 49	－	－	－	－	－	－	－	－
49 ～ 50	－	－	71.54	0.55	－	－	13.29	2.48
50 ～ 51	－	－	74.65	0.55	－	－	12.59	2.35
51 ～ 52	－	－	77.90	0.55	－	－	12.18	2.28
52 ～ 53	－	－	77.90	0.55	－	－	11.12	2.08
53 ～ 54	－	－	60.23	0.55	－	－	10.32	1.93
54 ～ 55	－	－	60.23	0.55	－	－	10.70	2.00
55 ～ 56	－	－	－	－	－	－	－	－
56 ～ 57	－	－	－	－	－	－	－	－

様式－3(急) 建築物の構造の規制に必要な 衝撃に関する事項	自然現象の種類	急傾斜地の崩壊	箇所番号	481－I－2158(1)
	告示番号	未指定	箇所名	先新浜(A)
	告示年月日		所在地	宇和島市吉田町白浦

土砂災害警戒区域等の指定の公示に係る図書(その3)

[illegible]

参考資料

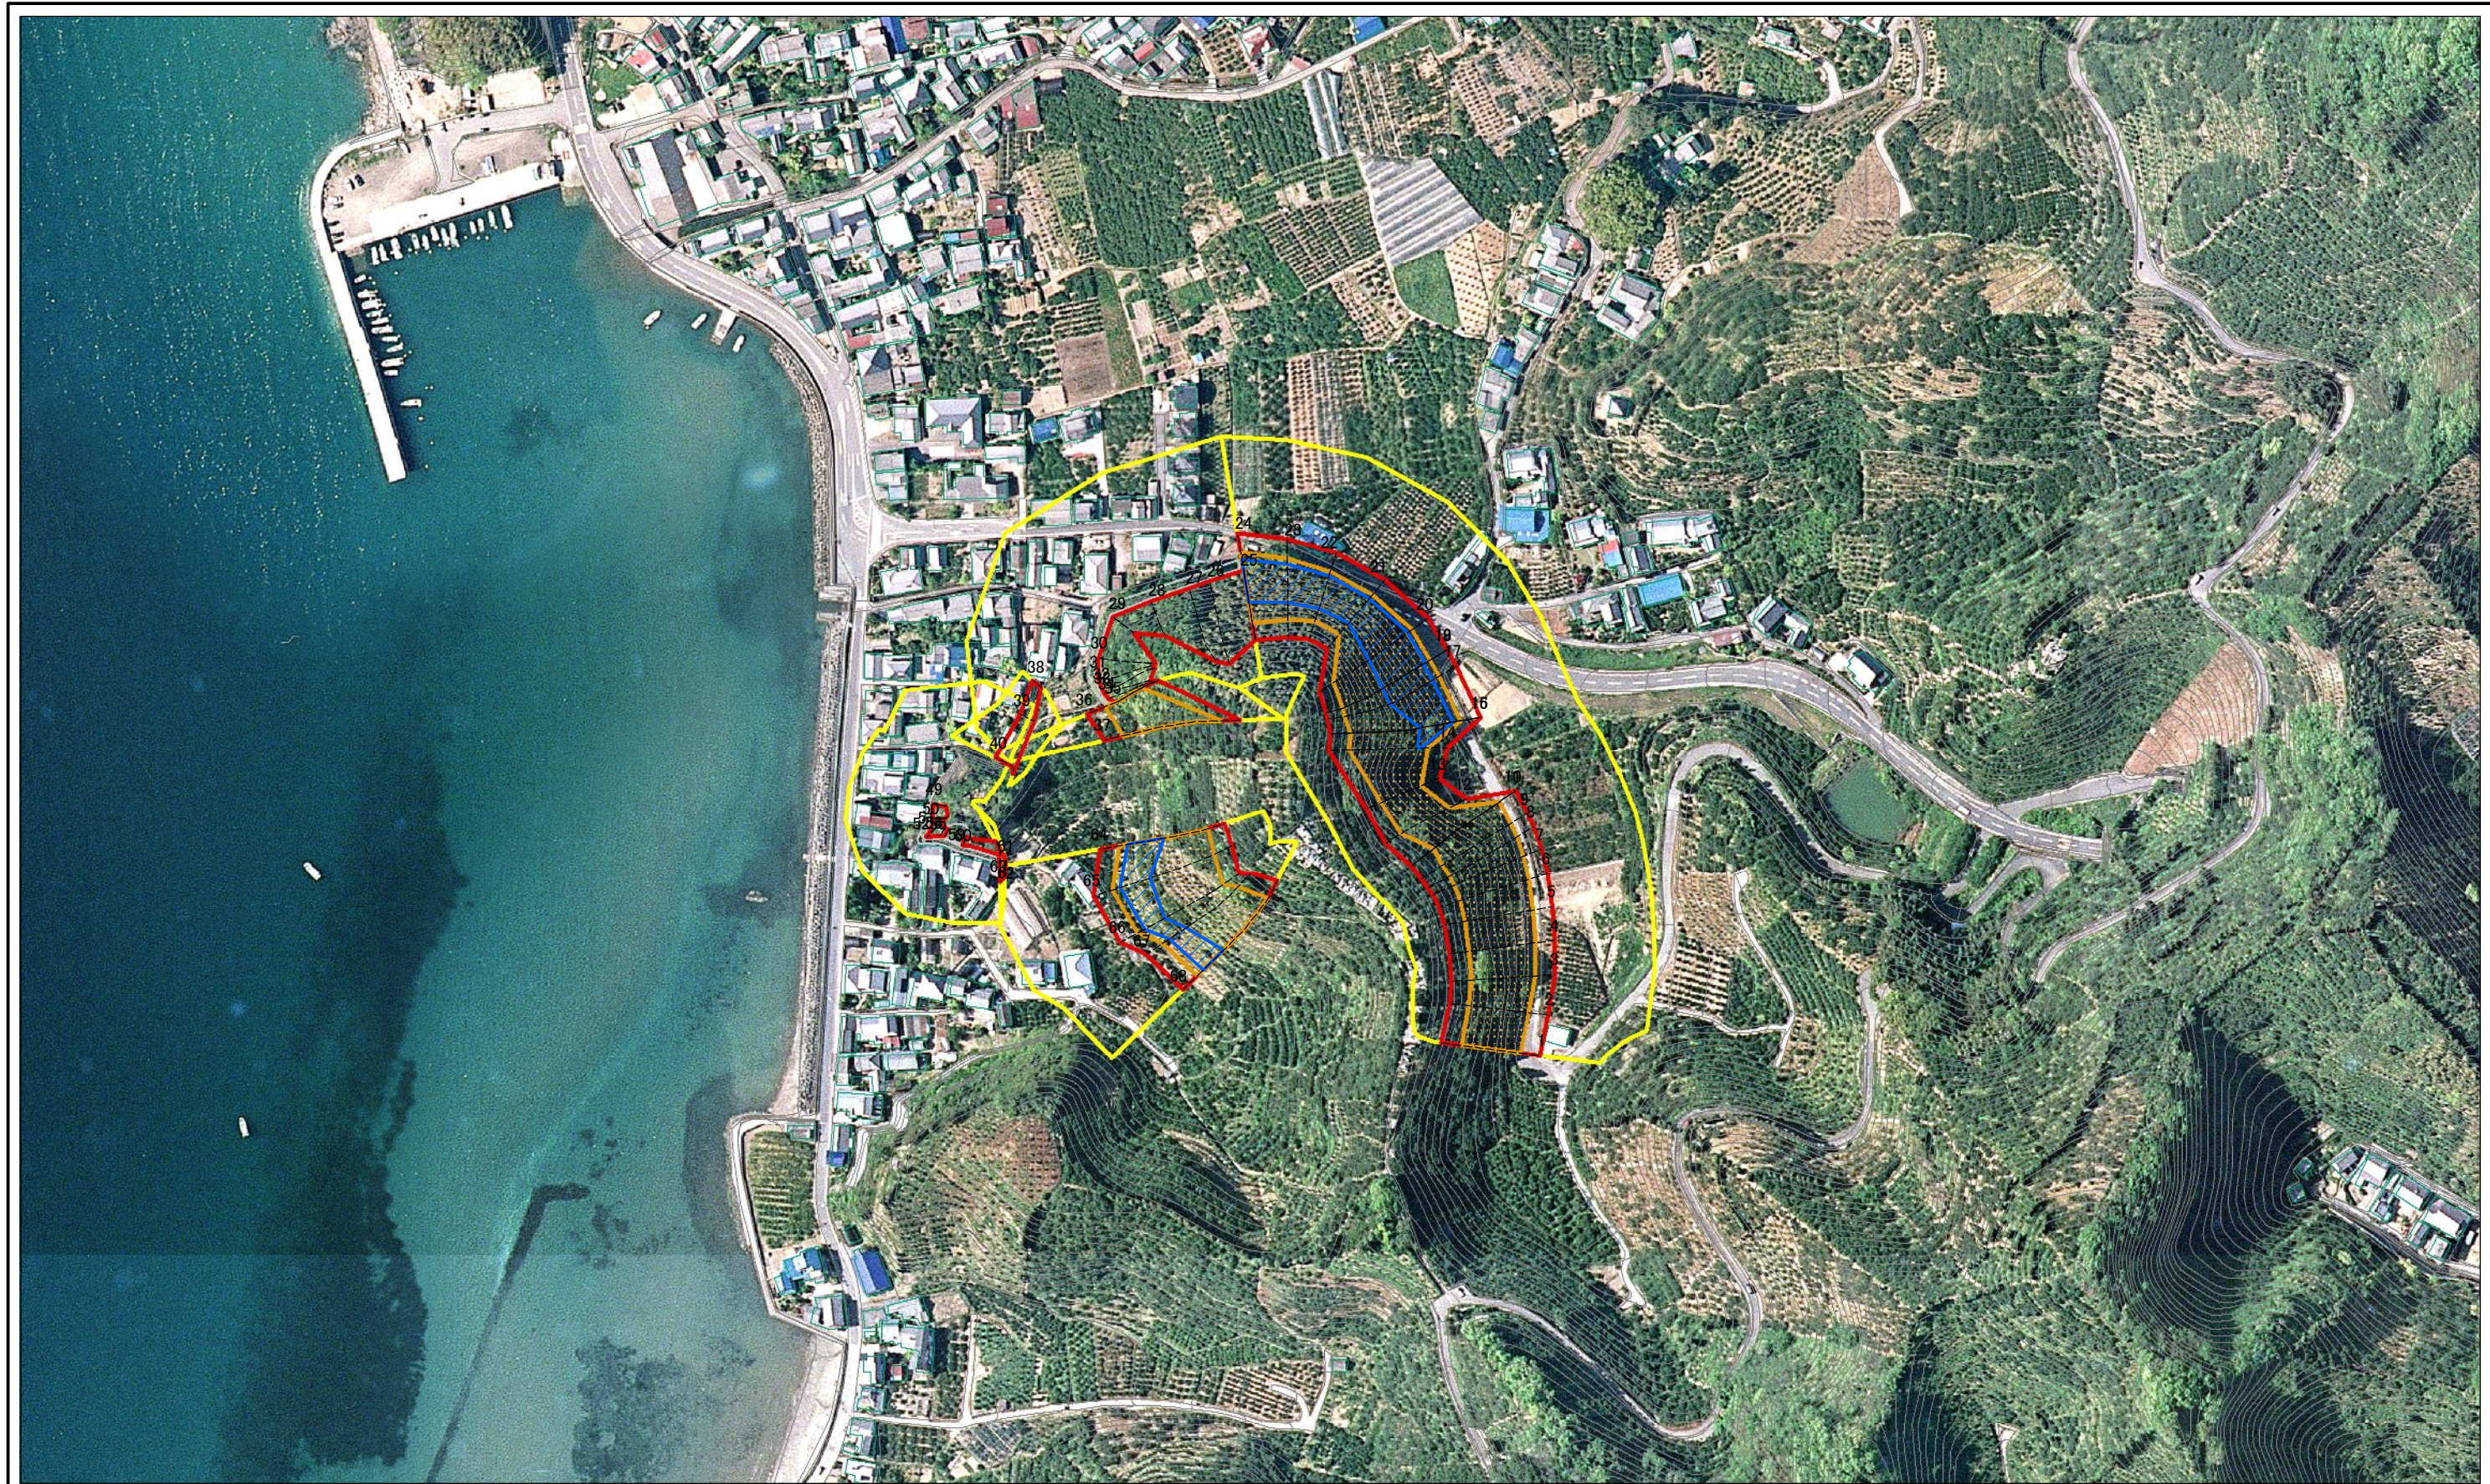

0 25 50 100
m

図中の数字は横断測線番号を示す

参考資料: 航空写真

土砂災害防止法施行令第2条の基準に該当する区域		N ↑	自然現象の種類	急傾斜地の崩壊	箇所番号	481- I -2158(1)
土砂災害防止法施行令第3条の基準に該当する区域			告示番号	未指定	箇所名	先新浜(A)
土砂等の(移動)高さが1m以下の場合、土砂等の移動による力が100kN/mを超える区域		縮尺	告示年月日		所在地	宇和島市吉田町白浦
土砂等の堆積の高さが3mを超える区域		1:2,500				
それ以外の区域						