


土砂災害警戒区域等の指定の公示に係る図書(その1)



(1/200,000)

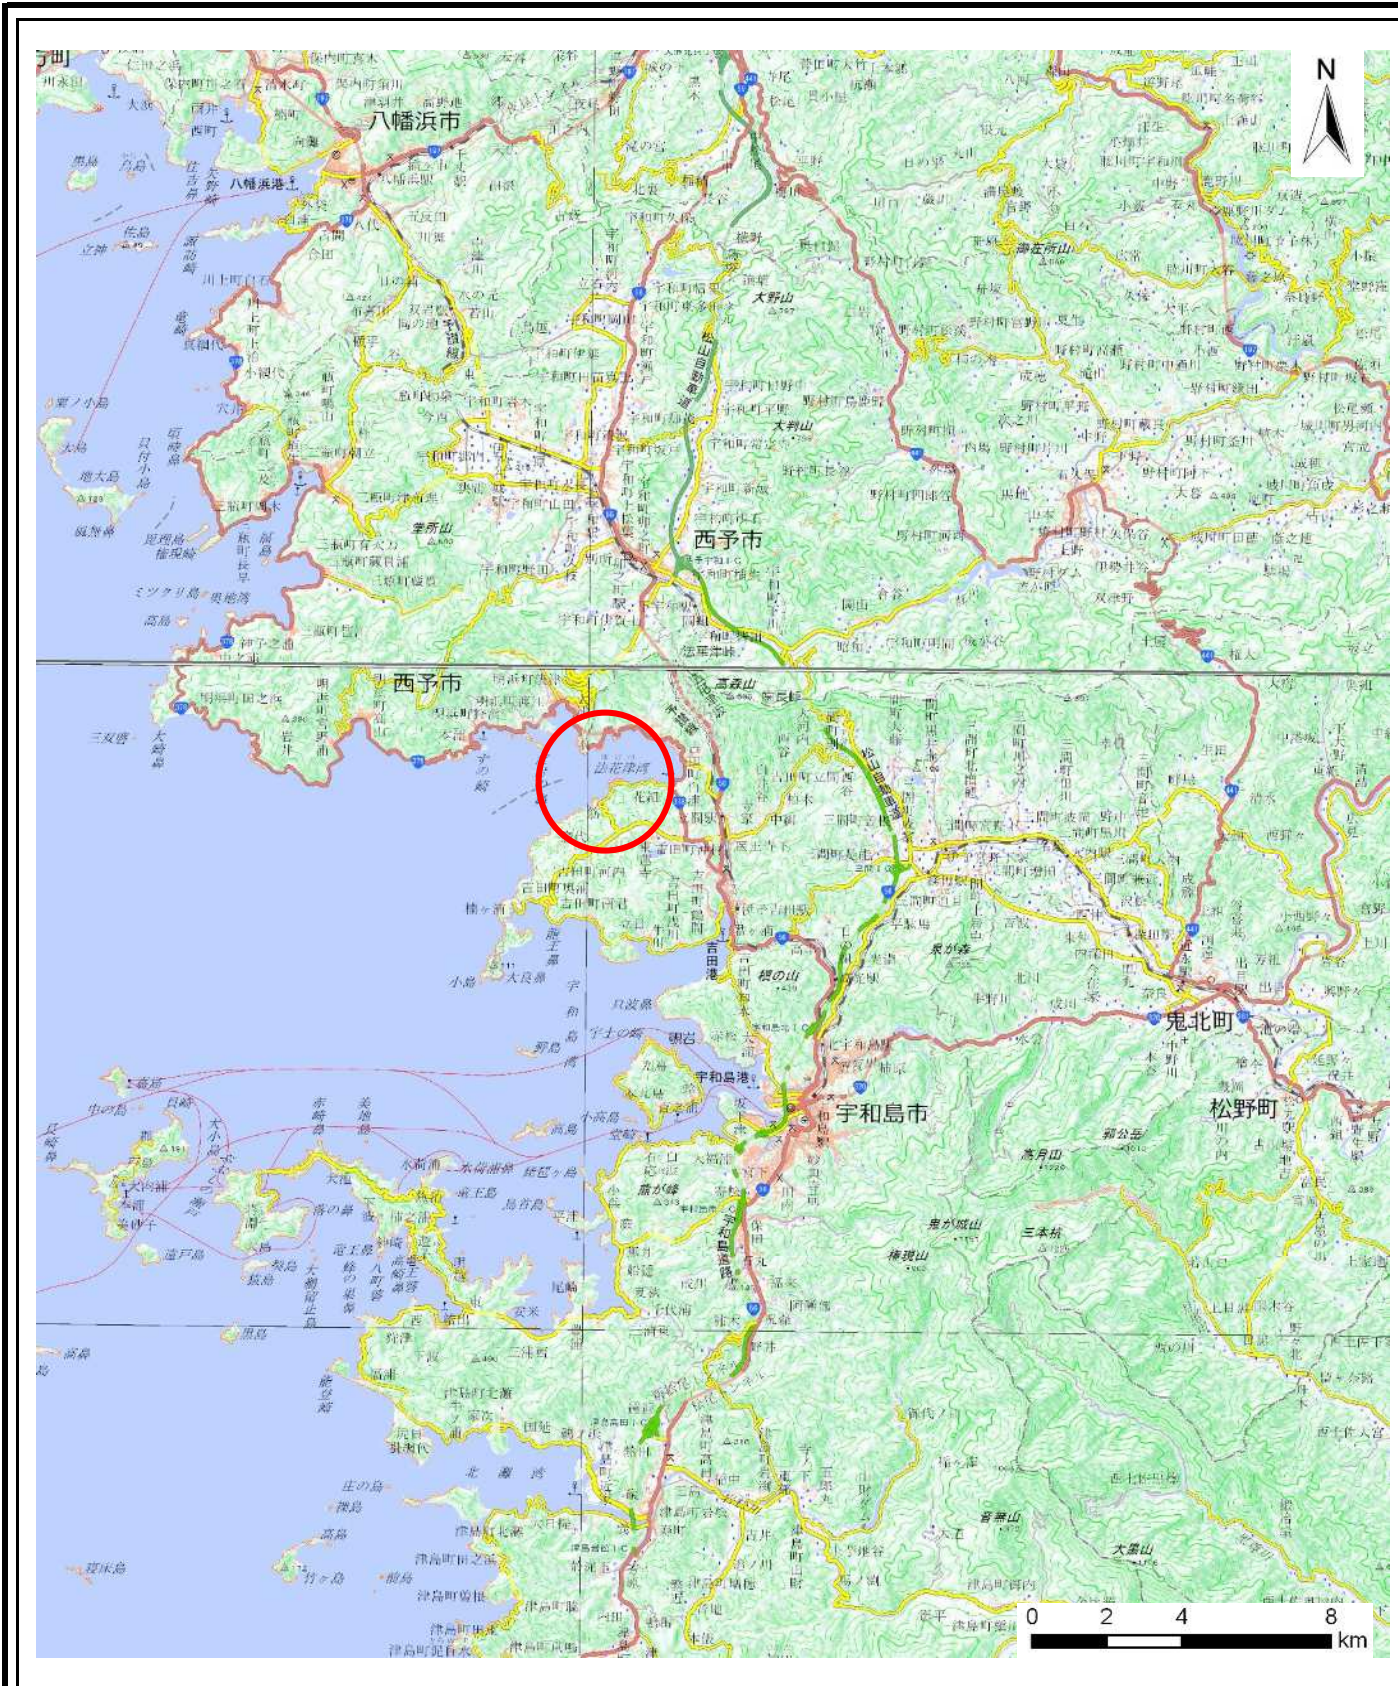


(1/25,000)

様式－1(急) 土砂災害警戒区域 位置図	自然現象の種類	急傾斜地の崩壊
	箇所番号	481- I -2165(1)
	区域の名称	筋(A)
	所在地	宇和島市吉田町白浦外

「測量法に基づく国土地理院長承認(複製)R 6Sif 21J」本製品を複製する場合には、国土地理院の長の承認を得なければならない。」

土砂災害警戒区域等の指定の公示に係る図書(その2)

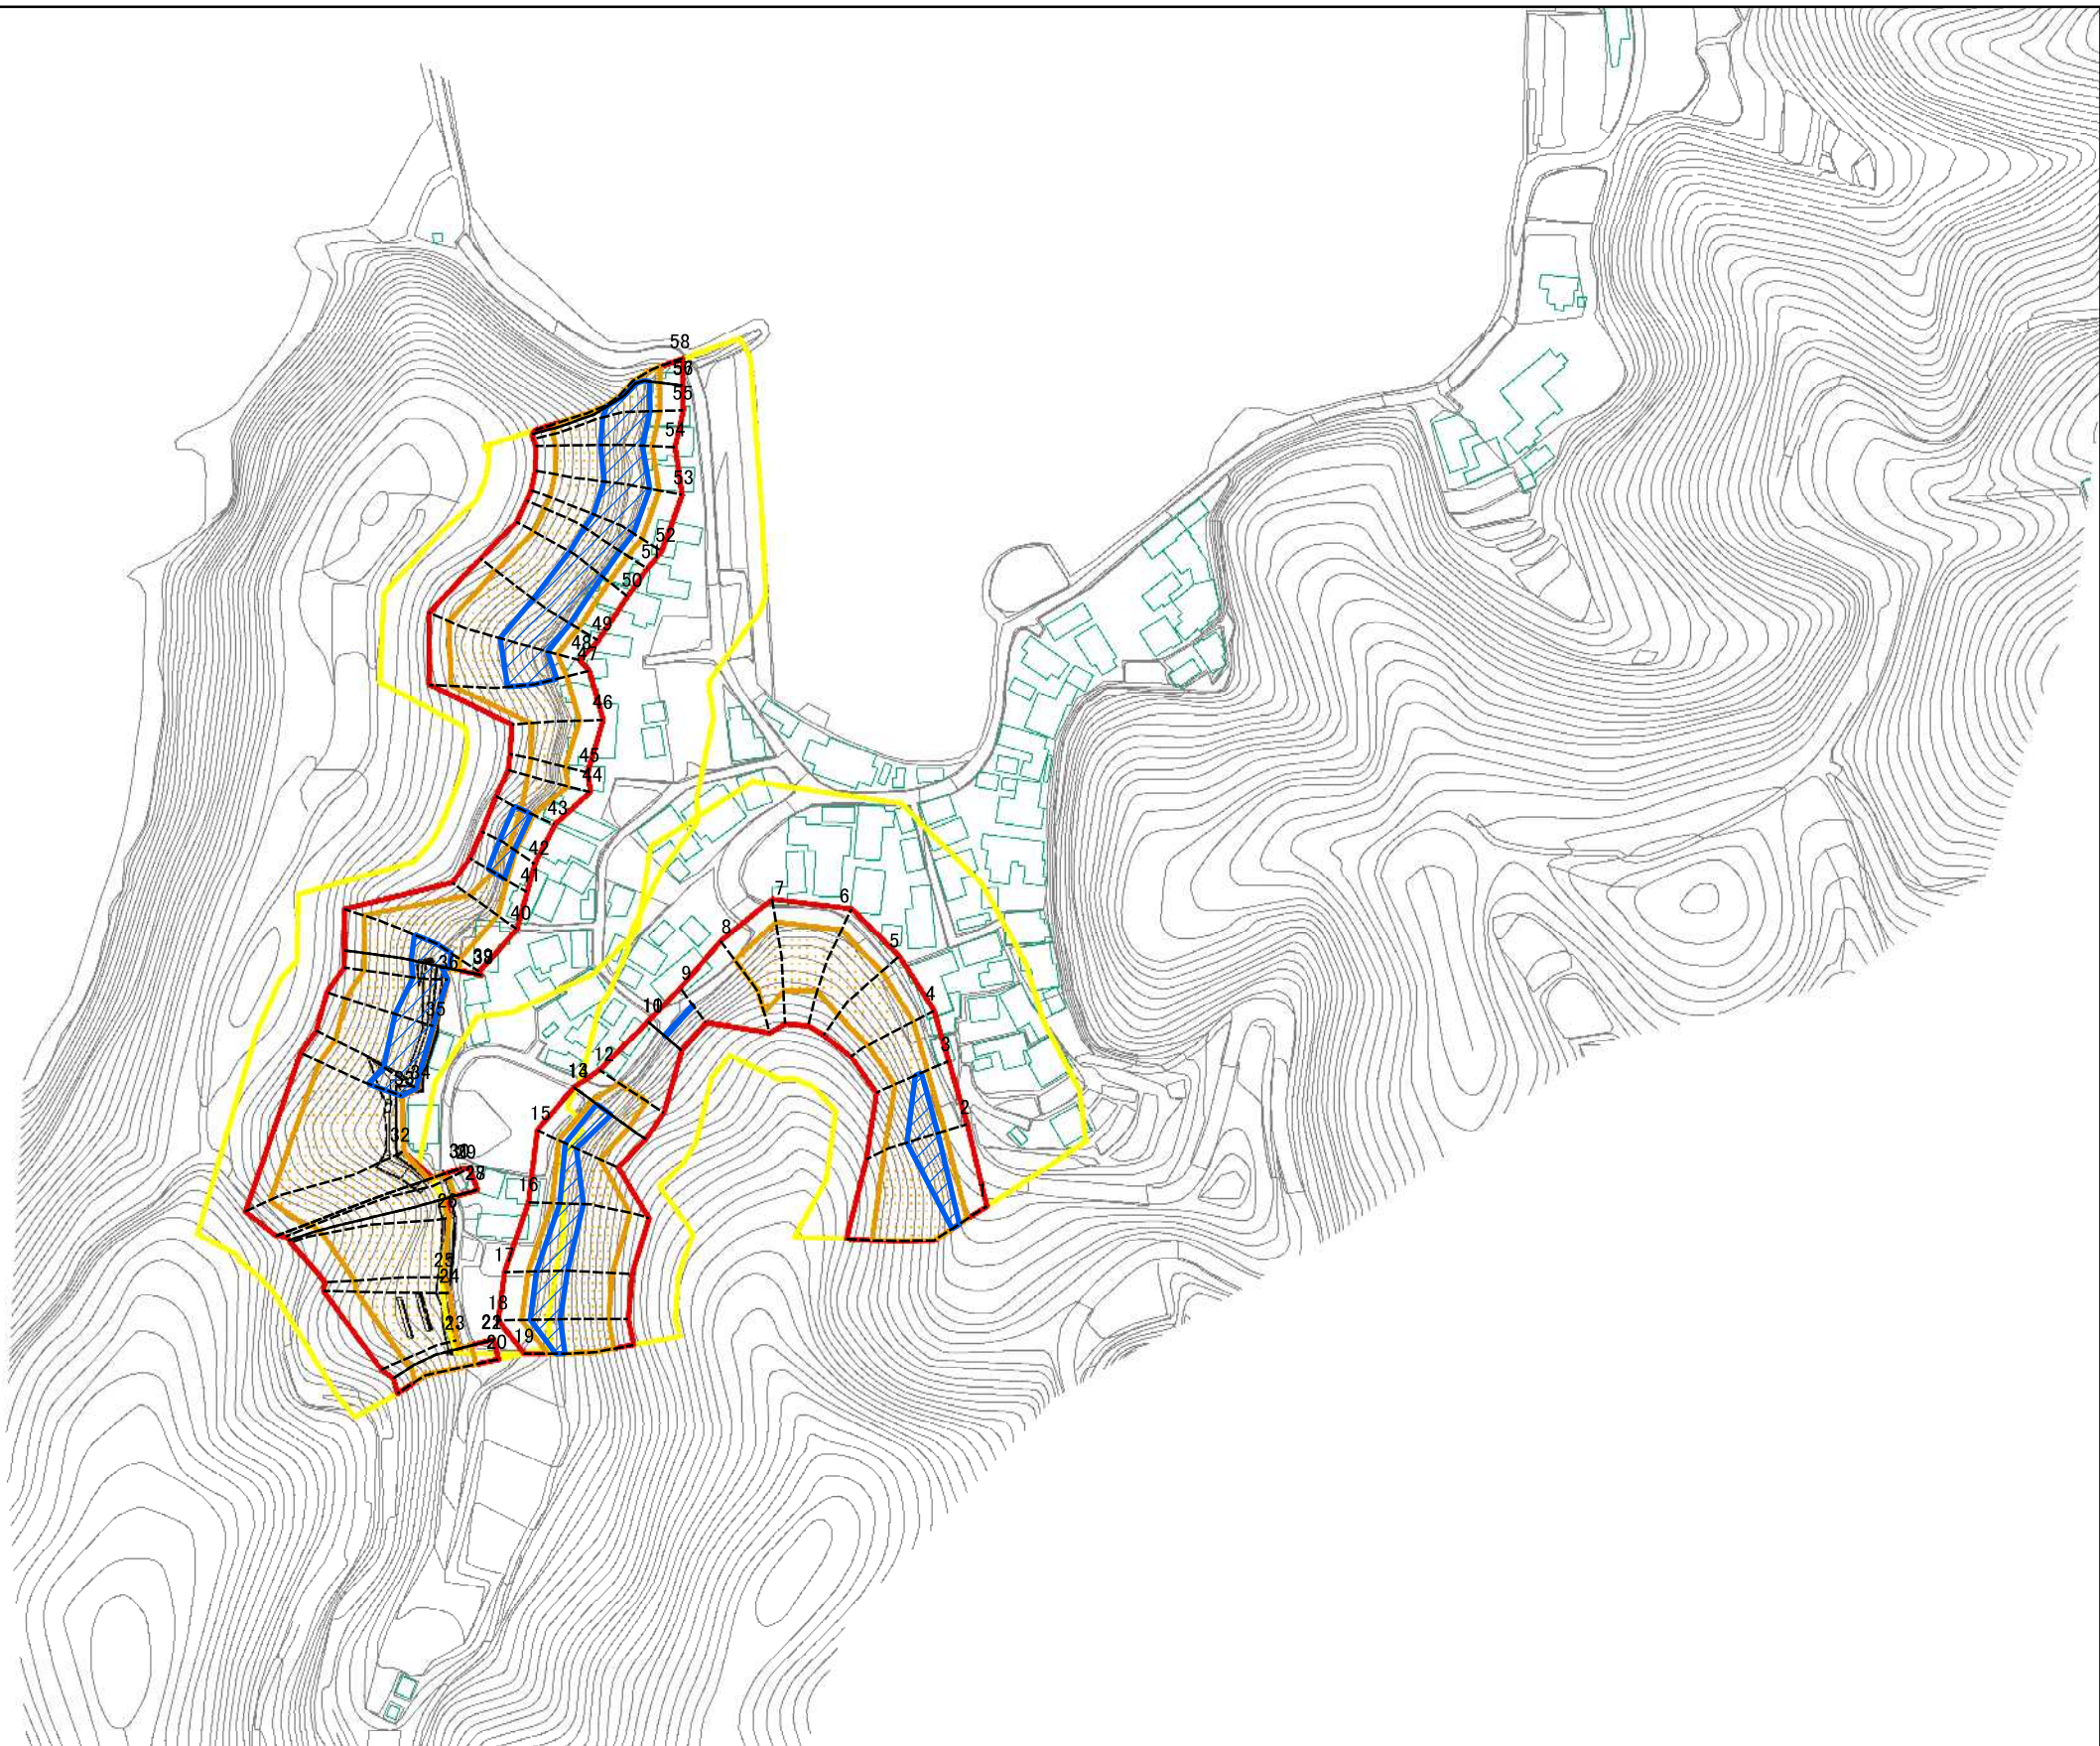

0 25 50 100
m

図中の数字は横断測線番号を示す

様式-2(急) 土砂災害警戒区域・土砂災害特別警戒区域 区域図(その1)	土砂災害防止法施行令第二条の基準に該当する区域		 縮尺 1:2,500	自然現象 の種類	急傾斜地の崩壊	箇所番号	481-I-2165(1)
	土砂災害防止法 施行令第三条の 基準に該当する 区域			告示番号	未指定	箇所名	筋(A)
	土石等の(移動)高さが1m以下の場合、 土石等の移動による力が100kN/mを超える区域			告示年月日		所在地	宇和島吉田町白浦外
	土石等の堆積の高さが3mを超える区域						

参考資料




0 25 50 100
m

図中の数字は横断測線番号を示す

参考資料航空写真

土砂災害防止法施行令第二条の基準に該当する区域		 縮尺 1:2,500	自然現象の種類	急傾斜地の崩壊	箇所番号	481-I-2165(1)
土砂災害防止法施行令第三条の基準に該当する区域			告示番号	未指定	箇所名	筋(A)
土砂等の(移動)高さが1m以下の場合、土砂等の移動による力が100kN/mを超える区域			告示年月日		所在地	宇和島吉田町白浦外
土砂等の堆積の高さが3mを超える区域						
それ以外の区域						

土砂災害警戒区域等の指定の公示に係る図書(その2-1)

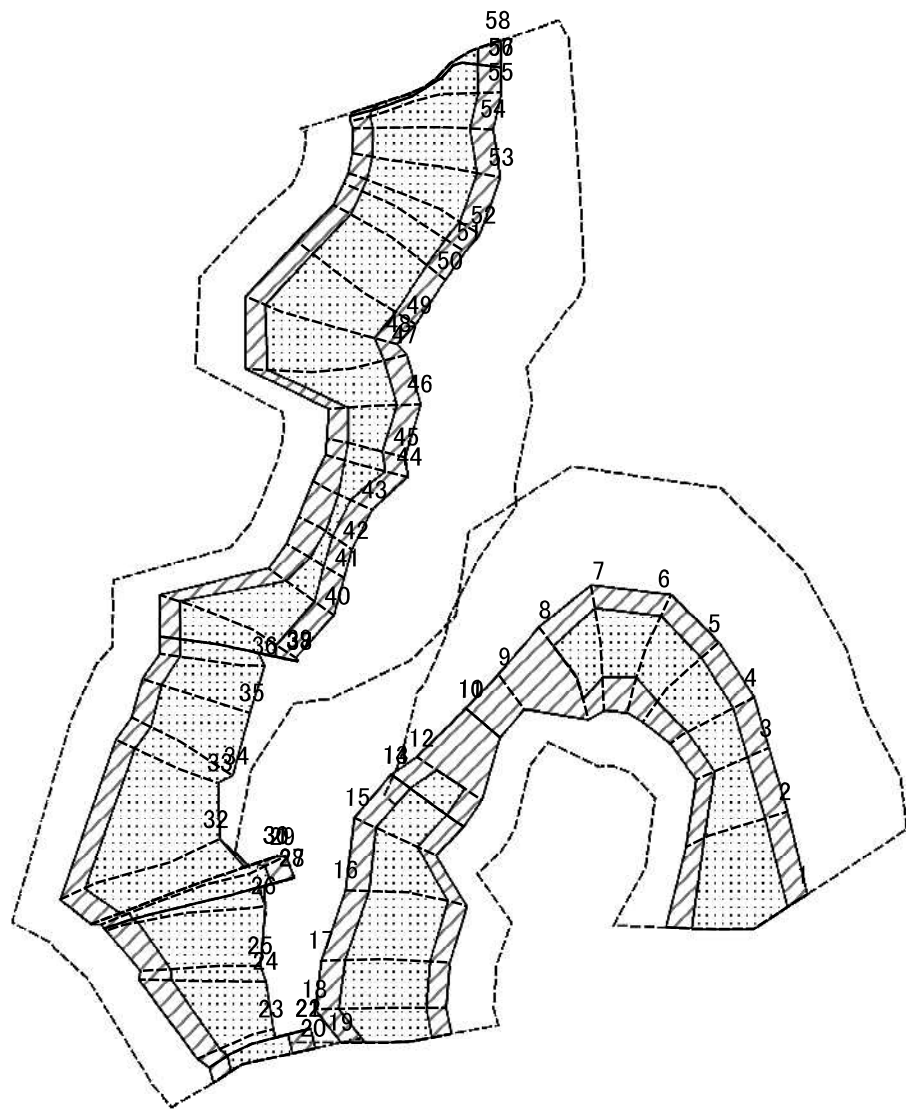

0 25 50 100
m

図中の数字は横断測線番号を示す

様式-2-1(急)
土砂災害特別警戒区域の区域区分図
(急傾斜地の崩壊に伴う土石等の移動により
建築物の地上部に作用すると想定される力)

土砂災害防止法施行令第二条の基準に該当する区域	
土砂災害防止法 施行令第三条の 基準に該当する 区域	
土石等の(移動)高さが1m以下の場合、 土石等の移動による力が100kN/m ² を超える区域	
それ以外の区域	



N
縮尺
1:2,500

自然現象
の種類
告示番号
告示年月日

急傾斜地の崩壊
未指定

箇所番号	481-I-2165(1)
箇所名	筋(A)
所在地	宇和島吉田町白浦外

土砂災害警戒区域等の指定の公示に係る図書(その2-2)

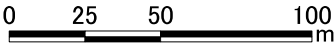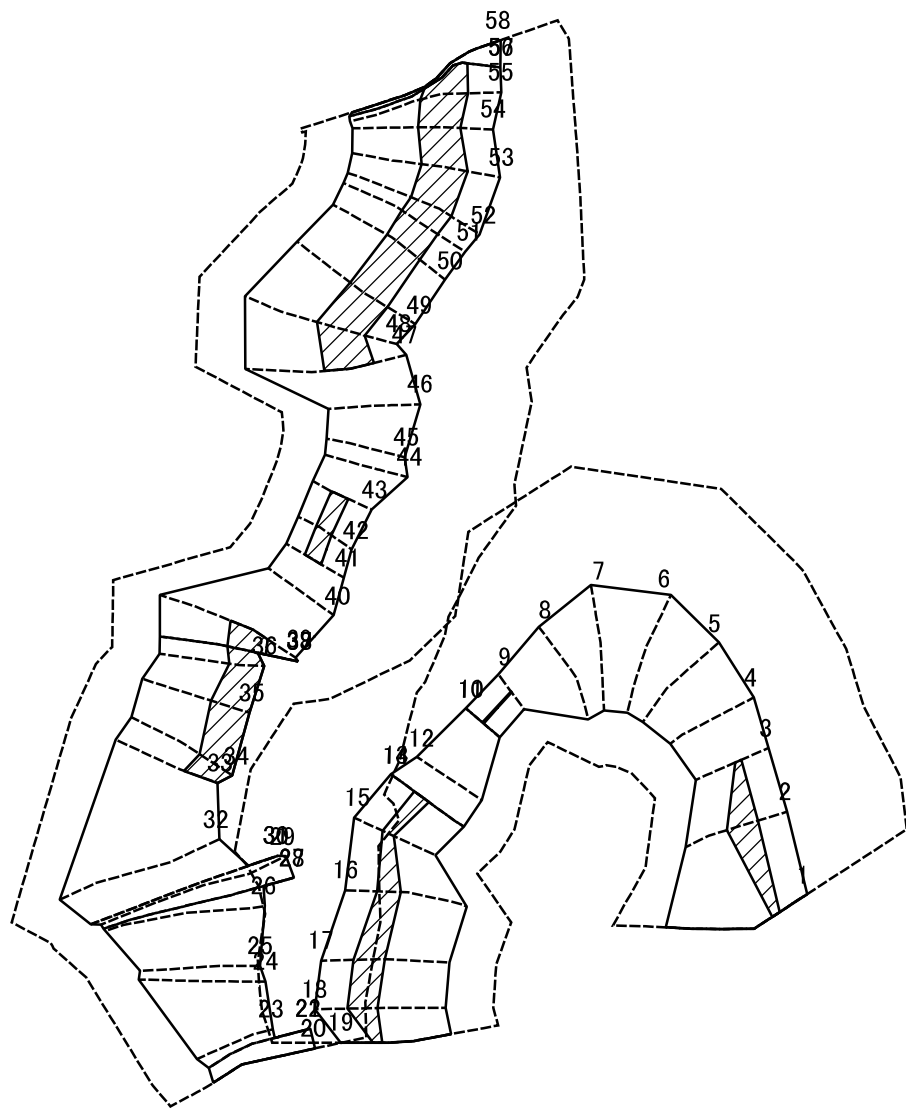

図中の数字は横断測線番号を示す

様式-2-2(急)
土砂災害特別警戒区域の区域区分図
(急傾斜地の崩壊に伴う土石等の堆積により
建築物の地上部に作用すると想定される力)

土砂災害防止法施行令第二条の基準に該当する区域		
土砂災害防止法 施行令第三条の 基準に該当する 区域	土石等の堆積の高さが3mを超える区域	
	それ以外の区域	

N

縮尺

1:2,500

自然現象 の種類
告示番号
告示年月日

急傾斜地の崩壊

未指定

箇所番号	481-I-2165(1)
箇所名	筋(A)
所在地	宇和島吉田町白浦外

土砂災害警戒区域等の指定の公示に係る図書(その3)

横断測線の区間	土石等の移動により建築物の地上部に作用すると想定される力				土石等の堆積により建築物の地上部に作用すると想定される力				横断測線の区間	土石等の移動により建築物の地上部に作用すると想定される力				土石等の堆積により建築物の地上部に作用すると想定される力			
	土石等の（移動）高さが1m以下の場合、土石等の移動による力が100kN/m2を超える区域		それ以外の区域		土石等の堆積の高さが3mを超える区域		それ以外の区域			土石等の（移動）高さが1m以下の場合、土石等の移動による力が100kN/m2を超える区域		それ以外の区域		土石等の堆積の高さが3mを超える区域		それ以外の区域	
	力の大きさのうち最大のもの （kN/m2）	土石等の高さ （m）	力の大きさのうち最大のもの （kN/m2）	土石等の高さ （m）	力の大きさのうち最大のもの （kN/m2）	土石等の高さ （m）	力の大きさのうち最大のもの （kN/m2）	土石等の高さ （m）		力の大きさのうち最大のもの （kN/m2）	土石等の高さ （m）	力の大きさのうち最大のもの （kN/m2）	土石等の高さ （m）	力の大きさのうち最大のもの （kN/m2）	土石等の高さ （m）	力の大きさのうち最大のもの （kN/m2）	土石等の高さ （m）
1 ～ 2	150.58	1.00	100.00	1.00	18.93	3.54	16.05	3.00	28 ～ 29	143.09	1.00	100.00	1.00	－	－	15.59	2.91
2 ～ 3	150.58	1.00	100.00	1.00	18.93	3.54	16.05	3.00	29 ～ 30	143.09	1.00	100.00	1.00	－	－	16.05	3.00
3 ～ 4	142.25	1.00	100.00	1.00	－	－	16.05	3.00	30 ～ 31	－	－	－	－	－	－	－	－
4 ～ 5	142.25	1.00	100.00	1.00	－	－	14.88	2.78	31 ～ 32	147.68	1.00	100.00	1.00	－	－	15.85	2.96
5 ～ 6	138.76	1.00	100.00	1.00	－	－	13.89	2.60	32 ～ 33	156.92	1.00	100.00	1.00	－	－	16.05	3.00
6 ～ 7	130.36	1.00	100.00	1.00	－	－	13.15	2.46	33 ～ 34	156.92	1.00	100.00	1.00	16.61	3.10	16.05	3.00
7 ～ 8	146.60	1.00	100.00	1.00	－	－	14.81	2.77	34 ～ 35	158.91	1.00	100.00	1.00	17.48	3.27	16.05	3.00
8 ～ 9	－	－	100.00	1.00	－	－	16.05	3.00	35 ～ 36	158.91	1.00	100.00	1.00	17.48	3.27	16.05	3.00
9 ～ 10	－	－	92.58	1.00	16.57	3.10	16.05	3.00	36 ～ 37	158.54	1.00	100.00	1.00	17.30	3.23	16.05	3.00
10 ～ 11	－	－	－	－	－	－	－	－	37 ～ 38	－	－	－	－	－	－	－	－
11 ～ 12	－	－	100.00	1.00	－	－	15.07	2.82	38 ～ 39	159.39	1.00	100.00	1.00	17.92	3.35	16.05	3.00
12 ～ 13	140.86	1.00	100.00	1.00	－	－	16.05	3.00	39 ～ 40	157.73	1.00	100.00	1.00	－	－	16.05	3.00
13 ～ 14	－	－	－	－	－	－	－	－	40 ～ 41	133.36	1.00	100.00	1.00	－	－	16.05	3.00
14 ～ 15	141.93	1.00	100.00	1.00	18.71	3.50	16.05	3.00	41 ～ 42	114.39	1.00	100.00	1.00	16.73	3.13	16.05	3.00
15 ～ 16	155.52	1.00	100.00	1.00	18.00	3.36	16.05	3.00	42 ～ 43	111.95	1.00	100.00	1.00	16.73	3.13	16.05	3.00
16 ～ 17	157.41	1.00	100.00	1.00	18.30	3.42	16.05	3.00	43 ～ 44	139.21	1.00	100.00	1.00	－	－	16.05	3.00
17 ～ 18	157.41	1.00	100.00	1.00	18.30	3.42	16.05	3.00	44 ～ 45	139.21	1.00	100.00	1.00	－	－	14.88	2.78
18 ～ 19	157.27	1.00	100.00	1.00	17.89	3.34	16.05	3.00	45 ～ 46	143.32	1.00	100.00	1.00	－	－	14.88	2.78
20 ～ 21	147.68	1.00	100.00	1.00	－	－	16.05	3.00	46 ～ 47	156.77	1.00	100.00	1.00	－	－	16.05	3.00
21 ～ 22	－	－	－	－	－	－	－	－	47 ～ 48	158.11	1.00	100.00	1.00	17.07	3.19	16.05	3.00
22 ～ 23	143.69	1.00	100.00	1.00	－	－	14.52	2.71	48 ～ 49	160.42	1.00	100.00	1.00	18.02	3.37	16.05	3.00
23 ～ 24	140.08	1.00	100.00	1.00	－	－	15.32	2.86	49 ～ 50	160.42	1.00	100.00	1.00	18.69	3.49	16.05	3.00
24 ～ 25	138.31	1.00	100.00	1.00	－	－	15.32	2.86	50 ～ 51	159.99	1.00	100.00	1.00	18.69	3.49	16.05	3.00
25 ～ 26	138.31	1.00	100.00	1.00	－	－	15.32	2.86	51 ～ 52	160.44	1.00	100.00	1.00	18.34	3.43	16.05	3.00
26 ～ 27	141.85	1.00	100.00	1.00	－	－	15.54	2.90	52 ～ 53	160.44	1.00	100.00	1.00	17.94	3.35	16.05	3.00
27 ～ 28	－	－	－	－	－	－	－	－	53 ～ 54	160.23	1.00	100.00	1.00	18.19	3.40	16.05	3.00

様式－3（急） 建築物の構造の規制に必要な 衝撃に関する事項	自然現象の種類	急傾斜地の崩壊	箇所番号	481－Ⅰ－2165(1)
	告示番号	未指定	箇所名	筋(A)
	告示年月日		所在地	宇和島吉田町白浦外

土砂災害警戒区域等の指定の公示に係る図書(その3)

[illegible]