


土砂災害警戒区域等の指定の公示に係る図書(その1)

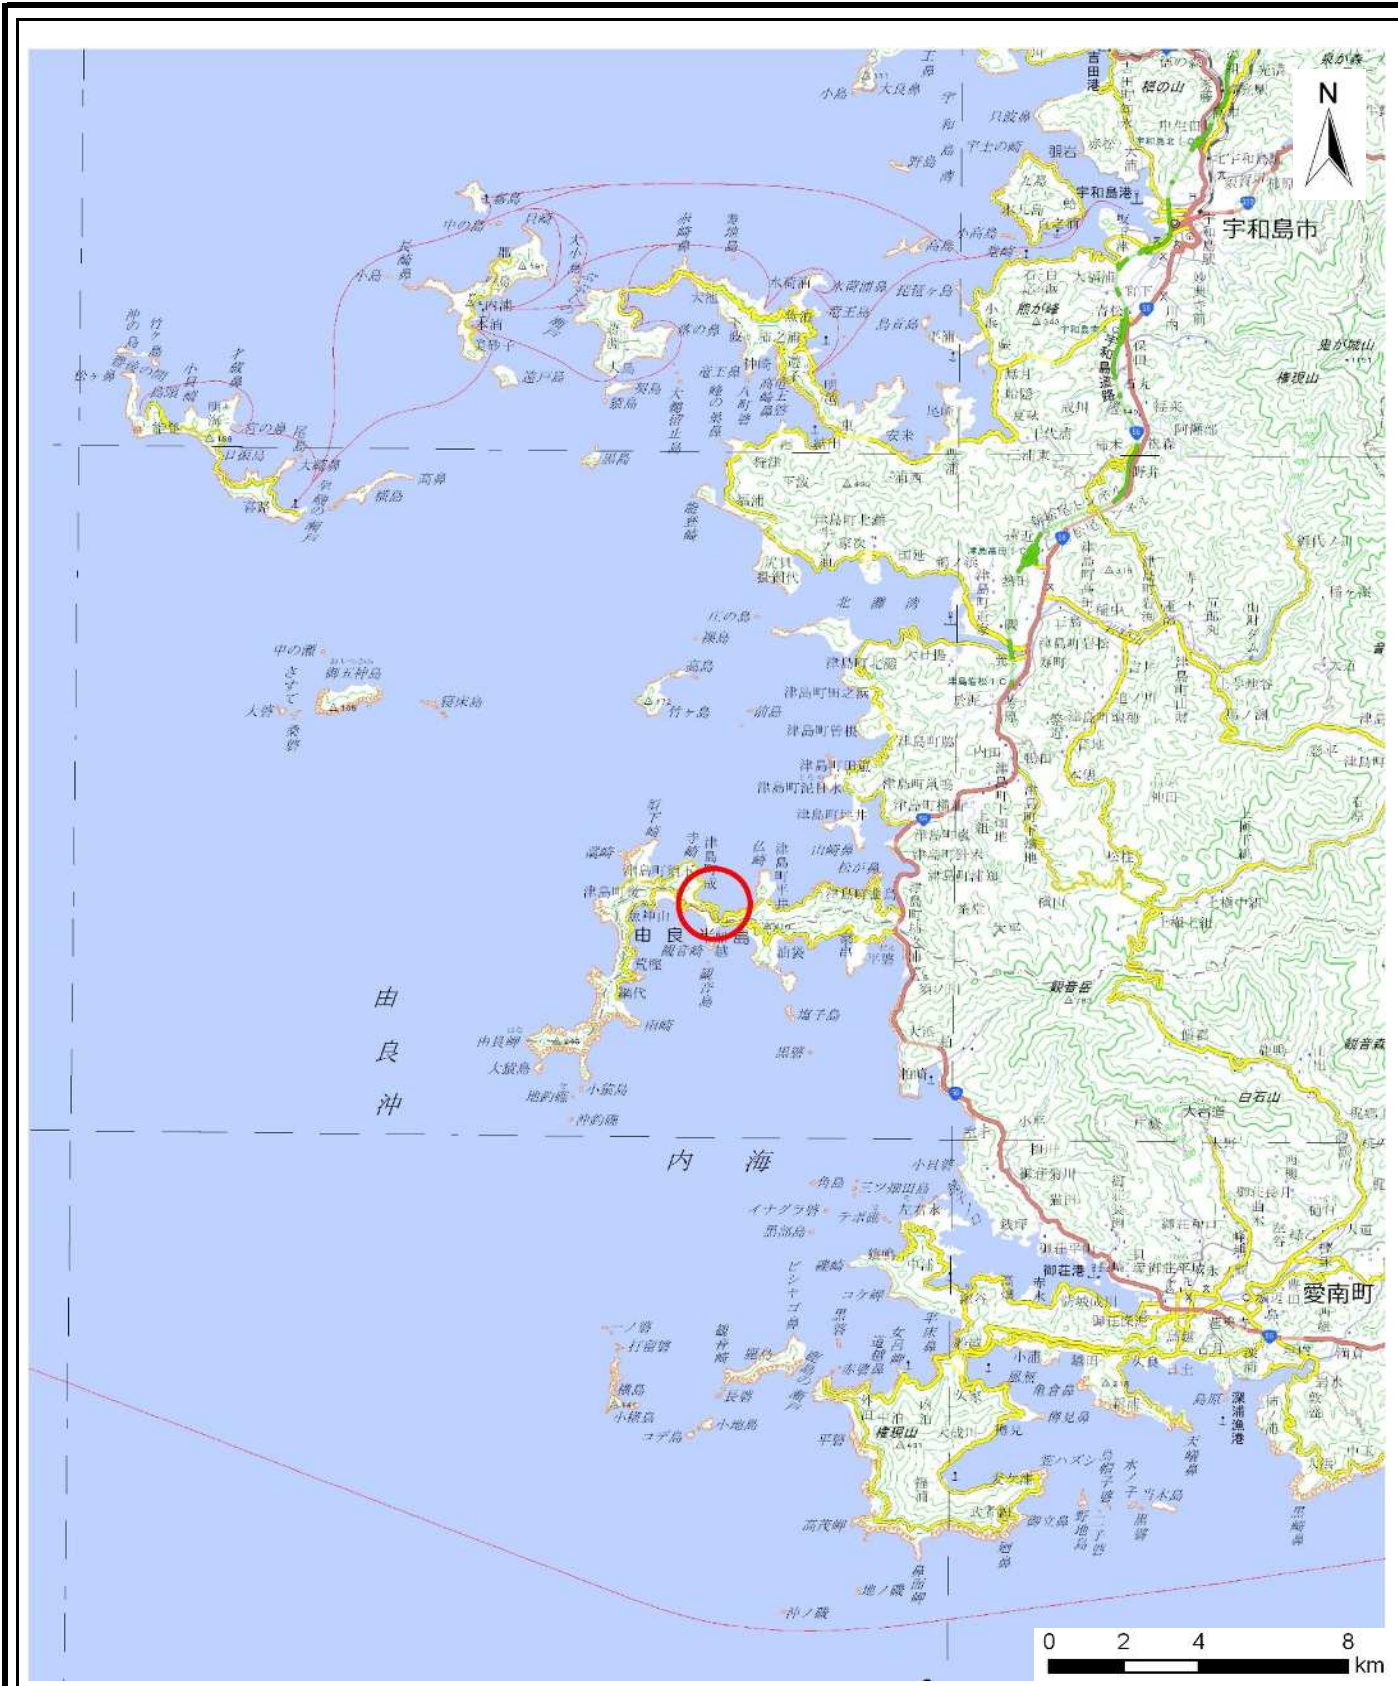

(1/200,000)




(1/25,000)

様式－１(急) 土砂災害警戒区域 位置図	自然現象の種類	急傾斜地の崩壊
	箇所番号	486-Ⅰ-2405(1)
	区域の名称	成(A)
	所在地	宇和島市津島町成

「測量法に基づく国土地理院長承認(複製)R 6Sf 21」本製品を複製する場合には、国土地理院の長の承認を得なければならない。」

土砂災害警戒区域等の指定の公示に係る図書(その2)

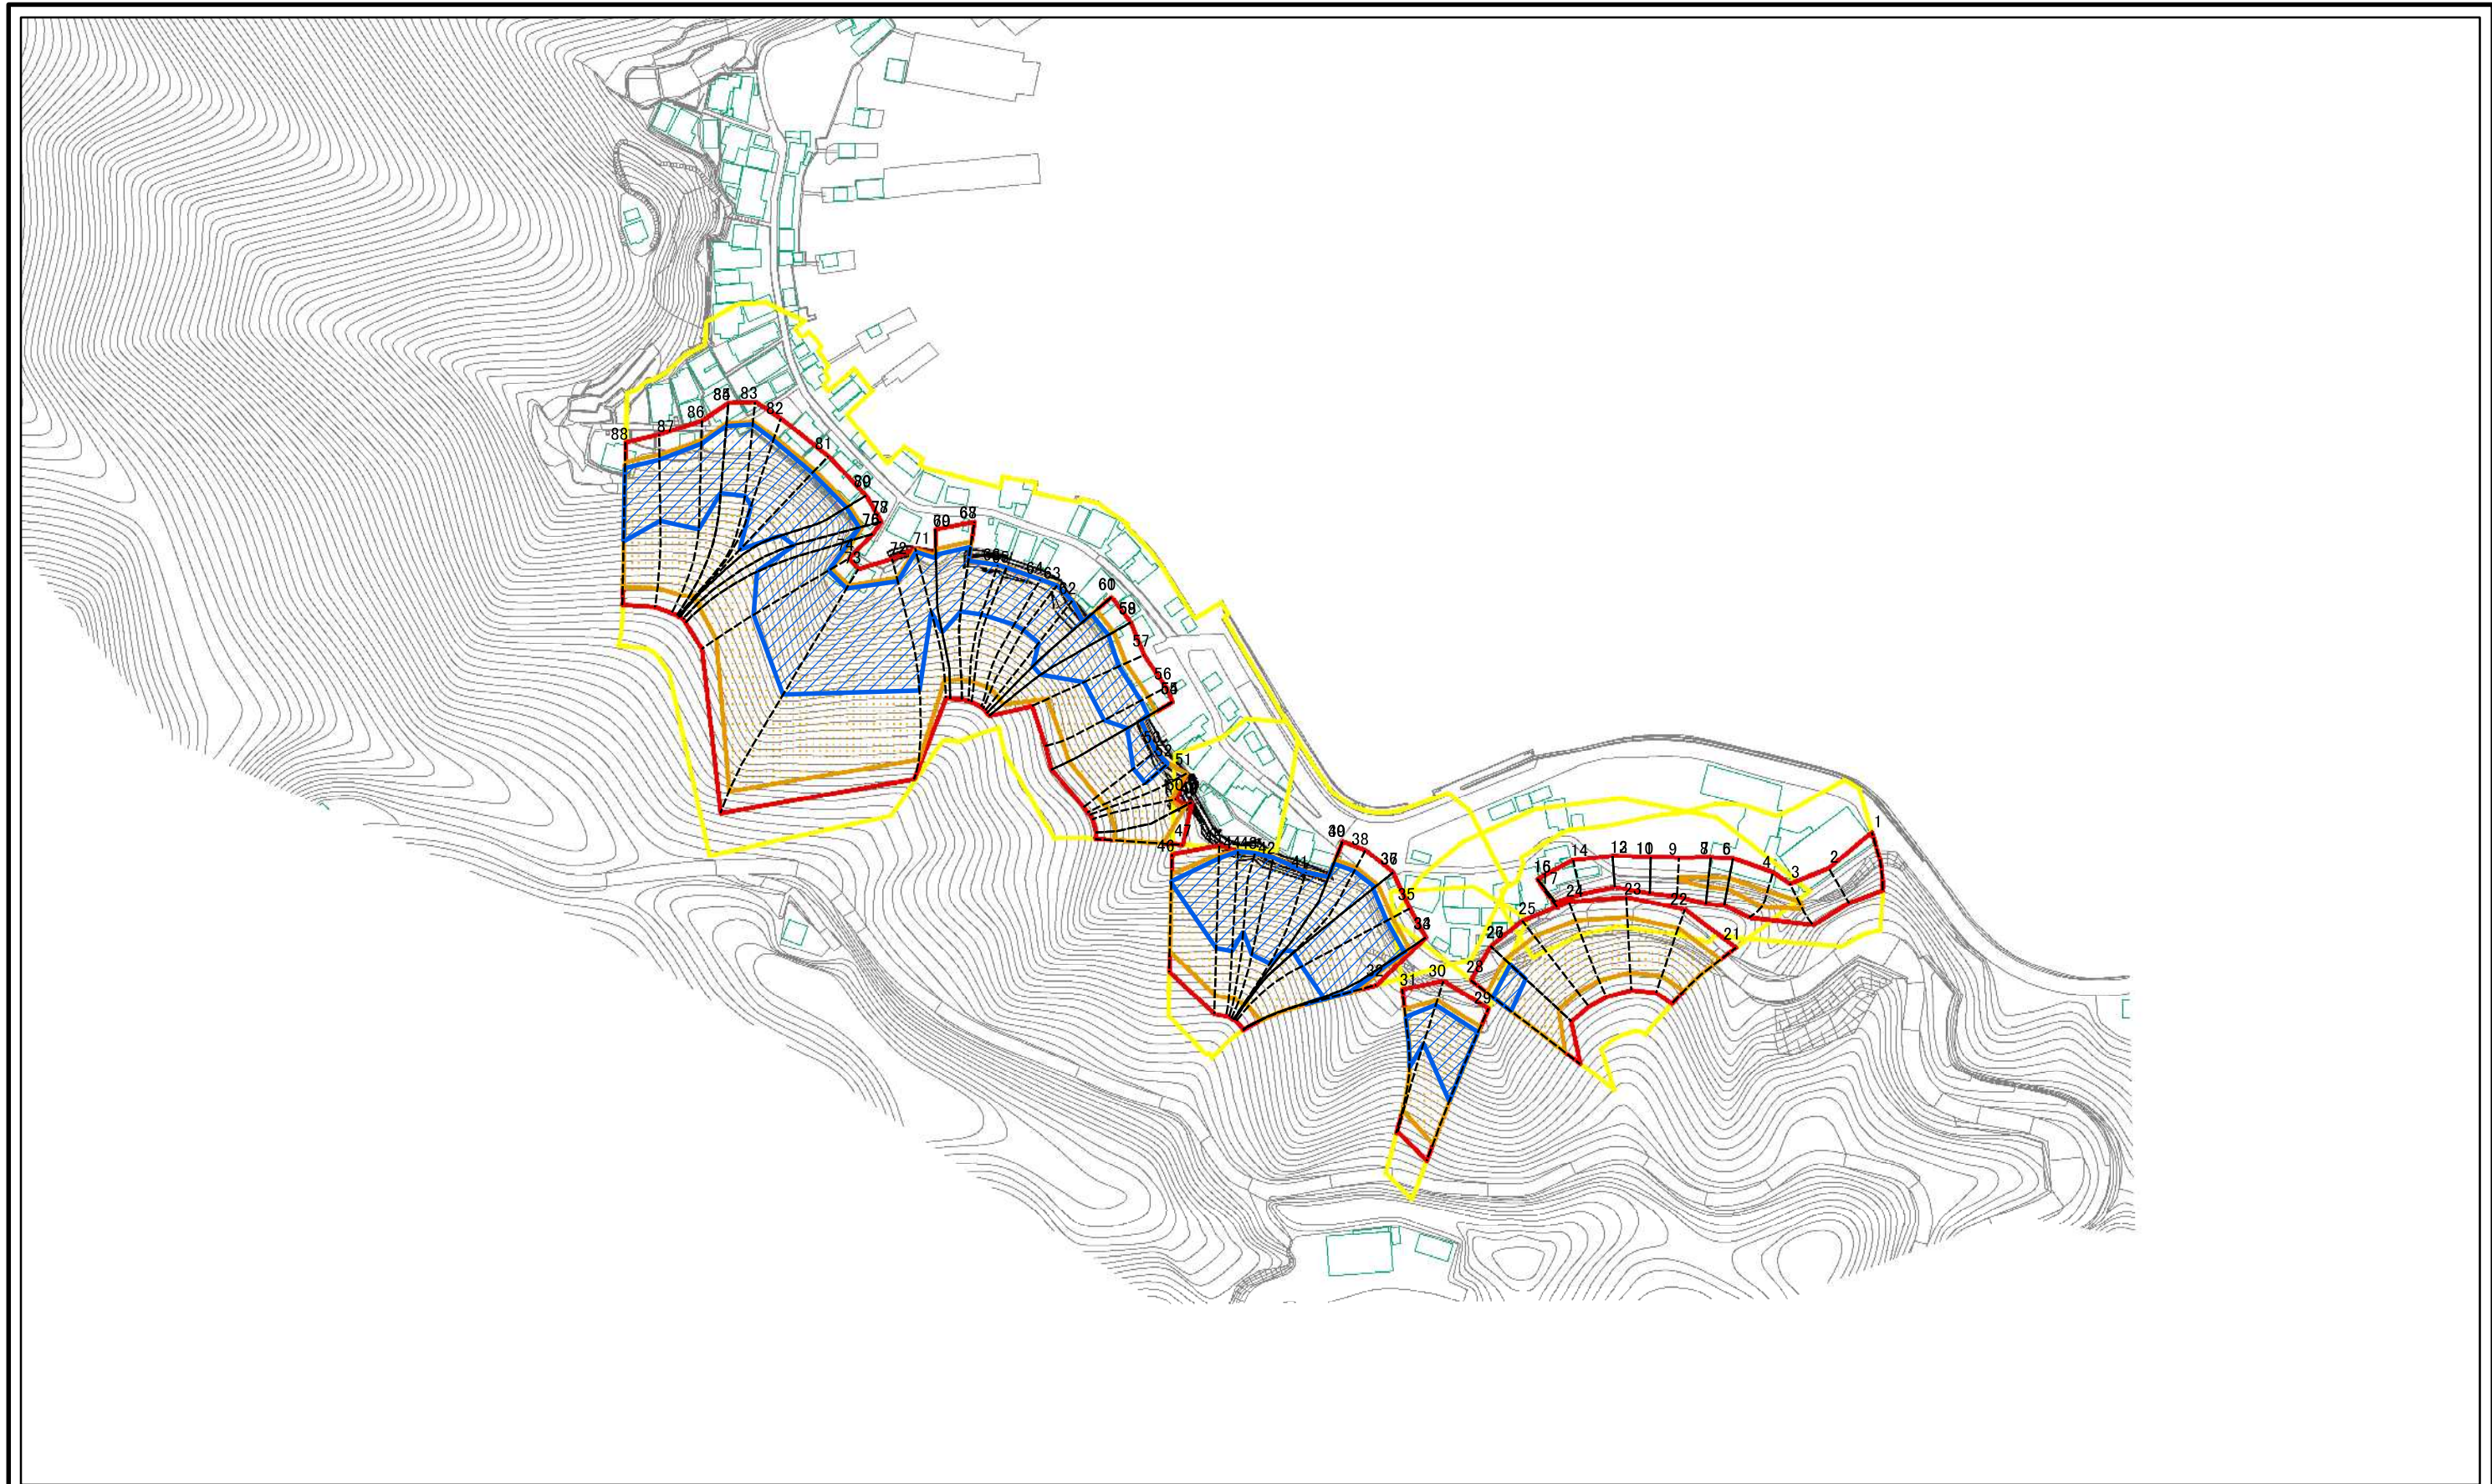

0 25 50 100
m

図中の数字は横断測線番号を示す

様式-2(急) 土砂災害警戒区域・土砂災害特別警戒区域 区域図(その1)	土砂災害防止法施行令第二条の基準に該当する区域		N 縮尺 1:2,500	自然現象 の種類	急傾斜地の崩壊	箇所番号	486-I-2405(1)
	土砂災害防止法 施行令第三条の 基準に該当する 区域			告示番号	未指定	箇所名	成(A)
	土砂等の(移動)高さが1m以下の場合、 土砂等の移動による力が100kN/m ² を超える区域			告示年月日		所在地	宇和島市津島町成
	土砂等の堆積の高さが3mを超える区域						

参考資料




0 25 50 100
m

図中の数字は横断測線番号を示す

参考資料航空写真

土砂災害防止法施行令第二条の基準に該当する区域		N 縮尺 1:2,500	自然現象の種類	急傾斜地の崩壊	箇所番号	486-I-2405(1)
土砂災害防止法施行令第三条の基準に該当する区域			告示番号	未指定	箇所名	成(A)
土砂等の(移動)高さが1m以下の場合、土砂等の移動による力が100kN/mを超える区域			告示年月日		所在地	宇和島市津島町成
土砂等の堆積の高さが3mを超える区域						
それ以外の区域						

土砂災害警戒区域等の指定の公示に係る図書(その2-1)

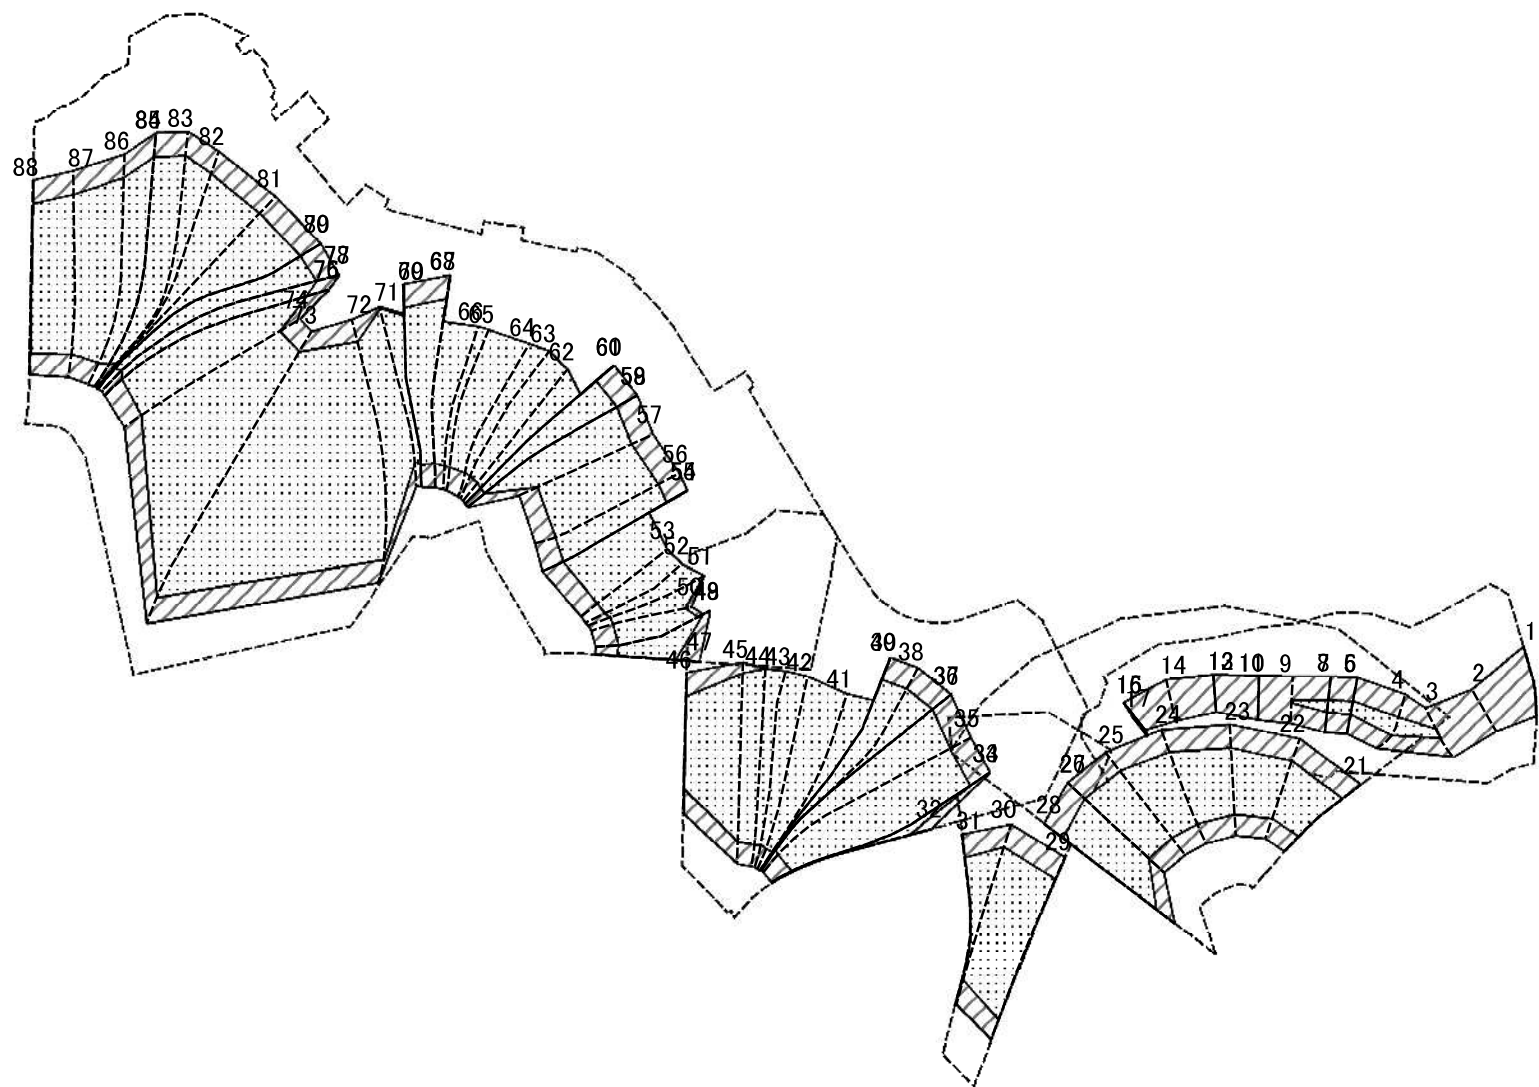

0 25 50 100
m

図中の数字は横断測線番号を示す

様式-2-1(急)
土砂災害特別警戒区域の区域区分図
(急傾斜地の崩壊に伴う土石等の移動により
建築物の地上部に作用すると想定される力)

土砂災害防止法施行令第二条の基準に該当する区域		
土砂災害防止法 施行令第三条の 基準に該当する 区域	土石等の(移動)高さが1m以下の場合、 土石等の移動による力が100kN/m ² を超える区域	
	それ以外の区域	


N
縮尺
1:2,500

自然現象 の種類
告示番号
告示年月日

未指定

急傾斜地の崩壊	箇所番号	486-I-2405(1)
	箇所名	成(A)
	所在地	宇和島市津島町成

土砂災害警戒区域等の指定の公示に係る図書(その2-2)

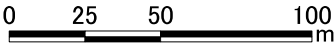

図中の数字は横断測線番号を示す

様式-2-2(急)
土砂災害特別警戒区域の区域区分図
(急傾斜地の崩壊に伴う土石等の堆積により
建築物の地上部に作用すると想定される力)

土砂災害防止法施行令第二条の基準に該当する区域		
土砂災害防止法 施行令第三条の 基準に該当する 区域	土石等の堆積の高さが3mを超える区域	
	それ以外の区域	

N ↑
縮尺 1:2,500

自然現象 の種類
告示番号
告示年月日

急傾斜地の崩壊
未指定

箇所番号	486-I-2405(1)
箇所名	成(A)
所在地	宇和島市津島町成

土砂災害警戒区域等の指定の公示に係る図書(その3)

横断測線の区間	土石等の移動により建築物の地上部に作用すると想定される力				土石等の堆積により建築物の地上部に作用すると想定される力				横断測線の区間	土石等の移動により建築物の地上部に作用すると想定される力				土石等の堆積により建築物の地上部に作用すると想定される力			
	土石等の（移動）高さが1m以下の 場合、土石等の移動による力 が100kN/m2を超える区域		それ以外の区域		土石等の堆積の高さが3mを超 える区域		それ以外の区域			土石等の（移動）高さが1m以下の 場合、土石等の移動による力 が100kN/m2を超える区域		それ以外の区域		土石等の堆積の高さが3mを超 える区域		それ以外の区域	
	力の大きさのう ち最大のもの （kN/m2）	土石等 の高さ （m）	力の大きさのう ち最大のもの （kN/m2）	土石等 の高さ （m）	力の大きさのう ち最大のもの （kN/m2）	土石等 の高さ （m）	力の大きさのう ち最大のもの （kN/m2）	土石等 の高さ （m）		力の大きさのう ち最大のもの （kN/m2）	土石等 の高さ （m）	力の大きさのう ち最大のもの （kN/m2）	土石等 の高さ （m）	力の大きさのう ち最大のもの （kN/m2）	土石等 の高さ （m）	力の大きさのう ち最大のもの （kN/m2）	土石等 の高さ （m）
1 ～ 2	－	－	100.00	1.00	－	－	16.05	3.00	29 ～ 30	161.48	1.00	100.00	1.00	19.80	3.70	16.05	3.00
2 ～ 3	－	－	100.00	1.00	－	－	16.05	3.00	30 ～ 31	157.06	1.00	100.00	1.00	18.65	3.49	16.05	3.00
3 ～ 4	121.55	1.00	100.00	1.00	－	－	15.41	2.88	32 ～ 33	157.47	1.00	100.00	1.00	21.09	3.94	16.05	3.00
4 ～ 5	121.55	1.00	100.00	1.00	－	－	14.21	2.66	33 ～ 34	157.47	1.00	100.00	1.00	21.09	3.94	16.05	3.00
5 ～ 6	115.75	1.00	100.00	1.00	－	－	14.21	2.66	34 ～ 35	158.00	1.00	100.00	1.00	19.15	3.58	16.05	3.00
6 ～ 7	115.75	1.00	100.00	1.00	－	－	13.19	2.46	35 ～ 36	158.00	1.00	100.00	1.00	19.15	3.58	16.05	3.00
7 ～ 8	114.22	1.00	100.00	1.00	－	－	13.19	2.46	36 ～ 37	155.24	1.00	100.00	1.00	20.83	3.89	16.05	3.00
8 ～ 9	114.21	1.00	100.00	1.00	－	－	13.39	2.50	37 ～ 38	155.24	1.00	100.00	1.00	20.83	3.89	16.05	3.00
9 ～ 10	－	－	100.00	1.00	－	－	13.39	2.50	38 ～ 39	158.39	1.00	100.00	1.00	21.19	3.96	16.05	3.00
10 ～ 11	－	－	99.80	1.00	－	－	10.73	2.01	39 ～ 40	－	－	－	－	－	－	－	－
11 ～ 12	－	－	99.80	1.00	－	－	10.72	2.00	40 ～ 41	160.05	1.00	100.00	1.00	21.44	4.01	16.05	3.00
12 ～ 13	－	－	91.59	1.00	－	－	10.21	1.91	41 ～ 42	160.05	1.00	100.00	1.00	21.44	4.01	16.05	3.00
13 ～ 14	－	－	94.99	1.00	－	－	10.21	1.91	42 ～ 43	159.61	1.00	100.00	1.00	19.36	3.62	16.05	3.00
14 ～ 15	－	－	94.99	1.00	－	－	9.68	1.81	43 ～ 44	161.65	1.00	100.00	1.00	21.67	4.05	16.05	3.00
15 ～ 16	－	－	89.03	1.00	－	－	9.68	1.81	44 ～ 45	161.65	1.00	100.00	1.00	21.67	4.05	16.05	3.00
16 ～ 17	－	－	89.03	1.00	－	－	12.10	2.26	45 ～ 46	160.76	1.00	100.00	1.00	21.62	4.04	16.05	3.00
17 ～ 18	－	－	－	－	－	－	－	－	47 ～ 48	149.26	1.00	100.00	1.00	－	－	16.05	3.00
18 ～ 19	－	－	－	－	－	－	－	－	48 ～ 49	－	－	－	－	－	－	－	－
19 ～ 20	－	－	－	－	－	－	－	－	49 ～ 50	149.26	1.00	100.00	1.00	－	－	16.03	3.00
21 ～ 22	146.08	1.00	100.00	1.00	－	－	12.97	2.42	50 ～ 51	153.20	1.00	100.00	1.00	－	－	16.03	3.00
22 ～ 23	148.84	1.00	100.00	1.00	－	－	13.05	2.44	51 ～ 52	155.63	1.00	100.00	1.00	－	－	16.05	3.00
23 ～ 24	150.95	1.00	100.00	1.00	－	－	14.67	2.74	52 ～ 53	156.61	1.00	100.00	1.00	16.98	3.17	16.05	3.00
24 ～ 25	152.66	1.00	100.00	1.00	－	－	14.67	2.74	53 ～ 54	156.61	1.00	100.00	1.00	16.60	3.10	16.05	3.00
25 ～ 26	154.79	1.00	100.00	1.00	－	－	16.05	3.00	54 ～ 55	－	－	－	－	－	－	－	－
26 ～ 27	154.79	1.00	100.00	1.00	17.29	3.23	16.05	3.00	55 ～ 56	157.81	1.00	100.00	1.00	17.01	3.18	16.05	3.00
27 ～ 28	154.78	1.00	100.00	1.00	17.29	3.23	16.05	3.00	56 ～ 57	160.46	1.00	100.00	1.00	17.87	3.34	16.05	3.00

様式－3（急） 建築物の構造の規制に必要な 衝撃に関する事項	自然現象の種類	急傾斜地の崩壊	箇所番号	486－Ⅰ－2405(1)
	告示番号	未指定	箇所名	成(A)
	告示年月日		所在地	宇和島市津島町成

土砂災害警戒区域等の指定の公示に係る図書(その3)

横断測線の区間	土石等の移動により建築物の地上部に作用すると想定される力				土石等の堆積により建築物の地上部に作用すると想定される力			
	土石等の(移動)高さが1m以下の場合、土石等の移動による力が100kN/m2を超える区域		それ以外の区域		土石等の堆積の高さが3mを超える区域		それ以外の区域	
	力の大きさのうち最大のもの(kN/m2)	土石等の高さ(m)	力の大きさのうち最大のもの(kN/m2)	土石等の高さ(m)	力の大きさのうち最大のもの(kN/m2)	土石等の高さ(m)	力の大きさのうち最大のもの(kN/m2)	土石等の高さ(m)
57 ～ 58	160.46	1.00	100.00	1.00	19.52	3.65	16.05	3.00
58 ～ 59	159.81	1.00	100.00	1.00	19.52	3.65	16.05	3.00
59 ～ 60	159.81	1.00	100.00	1.00	19.52	3.65	16.05	3.00
60 ～ 61	－	－	－	－	－	－	－	－
61 ～ 62	159.28	1.00	100.00	1.00	16.84	3.15	16.05	3.00
62 ～ 63	156.50	1.00	100.00	1.00	18.98	3.55	16.05	3.00
63 ～ 64	155.04	1.00	100.00	1.00	18.98	3.55	16.05	3.00
64 ～ 65	155.52	1.00	100.00	1.00	16.44	3.07	16.05	3.00
65 ～ 66	155.52	1.00	100.00	1.00	19.04	3.56	16.05	3.00
66 ～ 67	155.44	1.00	100.00	1.00	19.04	3.56	16.05	3.00
67 ～ 68	－	－	－	－	－	－	－	－
68 ～ 69	158.78	1.00	100.00	1.00	19.39	3.62	16.05	3.00
69 ～ 70	－	－	－	－	－	－	－	－
70 ～ 71	158.78	1.00	100.00	1.00	19.39	3.62	16.05	3.00
71 ～ 72	156.03	1.00	100.00	1.00	20.83	3.89	16.05	3.00
72 ～ 73	155.34	1.00	100.00	1.00	20.83	3.89	16.05	3.00
73 ～ 74	163.14	1.00	100.00	1.00	22.08	4.13	16.05	3.00
74 ～ 75	163.14	1.00	100.00	1.00	22.08	4.13	16.05	3.00
75 ～ 76	155.80	1.00	100.00	1.00	20.90	3.91	16.05	3.00
76 ～ 77	155.80	1.00	100.00	1.00	20.90	3.91	16.05	3.00
77 ～ 78	147.83	1.00	100.00	1.00	20.17	3.77	16.05	3.00
78 ～ 79	150.39	1.00	100.00	1.00	20.38	3.81	16.05	3.00
79 ～ 80	150.39	1.00	100.00	1.00	20.38	3.81	16.05	3.00
80 ～ 81	153.80	1.00	100.00	1.00	20.69	3.87	16.05	3.00
81 ～ 82	153.80	1.00	100.00	1.00	20.69	3.87	16.05	3.00
82 ～ 83	149.11	1.00	100.00	1.00	20.27	3.79	16.05	3.00

横断測線の区間	土石等の移動により建築物の地上部に作用すると想定される力				土石等の堆積により建築物の地上部に作用すると想定される力			
	土石等の(移動)高さが1m以下の場合、土石等の移動による力が100kN/m2を超える区域		それ以外の区域		土石等の堆積の高さが3mを超える区域		それ以外の区域	
	力の大きさのうち最大のもの(kN/m2)	土石等の高さ(m)	力の大きさのうち最大のもの(kN/m2)	土石等の高さ(m)	力の大きさのうち最大のもの(kN/m2)	土石等の高さ(m)	力の大きさのうち最大のもの(kN/m2)	土石等の高さ(m)
83 ～ 84	150.40	1.00	100.00	1.00	20.39	3.81	16.05	3.00
84 ～ 85	150.40	1.00	100.00	1.00	20.39	3.81	16.05	3.00
85 ～ 86	155.66	1.00	100.00	1.00	20.92	3.91	16.05	3.00
86 ～ 87	156.53	1.00	100.00	1.00	20.92	3.91	16.05	3.00
87 ～ 88	161.79	1.00	100.00	1.00	19.87	3.71	16.05	3.00
～								
～								
