線　形　図

S=1:5,000

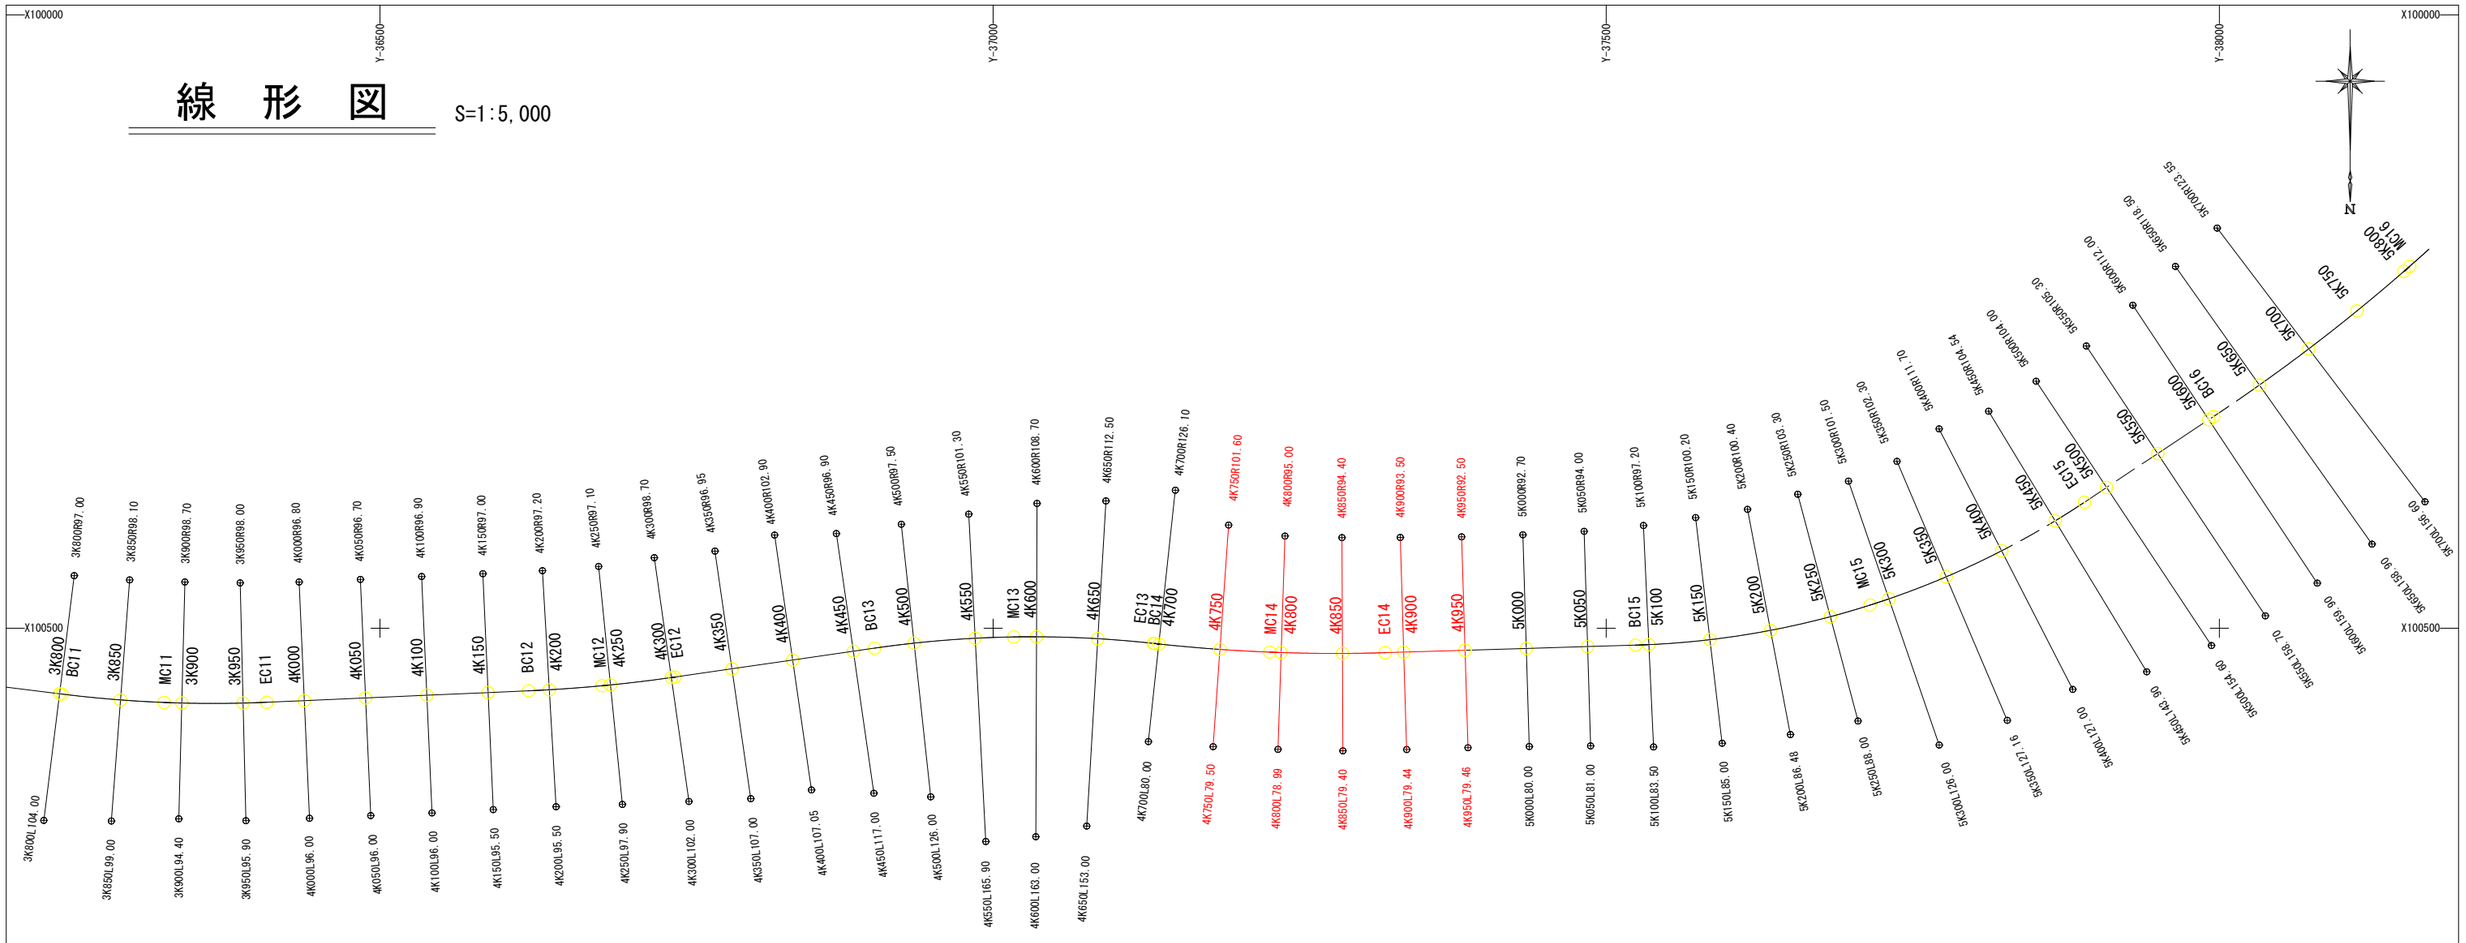

中心線座標リスト		
点　名	X	Y
3K800	100553.411	-36238.633
BC11	100553.659	-36240.626
3K850	100558.433	-36288.375
MC11	100560.497	-36324.022
3K900	100560.966	-36338.306
3K950	100560.999	-36388.300
EC11	100560.338	-36407.698
4K000	100559.001	-36438.260
4K050	100556.814	-36488.212
4K100	100554.628	-36538.164
4K150	100552.442	-36588.116
BC12	100550.996	-36621.149
4K200	100550.136	-36638.062
MC12	100546.879	-36680.958
4K250	100546.206	-36687.904
4K300	100540.203	-36737.539
EC12	100539.781	-36740.486
4K350	100533.048	-36787.024
4K400	100525.890	-36836.509
4K450	100518.731	-36885.994
BC13	100516.222	-36903.338
4K500	100512.153	-36935.556
4K550	100508.167	-36985.390
MC13	100507.081	-37016.826
4K600	100506.955	-37035.369
4K650	100508.520	-37085.338
EC13	100512.341	-37130.560
BC14	100512.454	-37131.590

中心線座標リスト		
点　名	X	Y
4K700	100512.841	-37135.145
4K750	100517.252	-37184.947
MC14	100519.478	-37225.556
4K800	100519.816	-37234.879
4K850	100520.530	-37284.871
EC14	100519.930	-37319.782
4K900	100519.476	-37334.858
4K950	100517.971	-37384.835
5K000	100516.465	-37434.812
5K050	100514.960	-37484.790
BC15	100513.781	-37523.948
5K100	100513.371	-37534.764
5K150	100509.312	-37584.588
5K200	100501.707	-37633.996
5K250	100490.596	-37682.735
MC15	100481.141	-37715.132
5K300	100476.035	-37730.556
5K350	100458.098	-37777.217
5K400	100436.876	-37822.478
5K450	100412.479	-37866.110
EC15	100397.293	-37890.022
5K500	100385.307	-37908.077
5K550	100357.654	-37949.734
5K600	100330.000	-37991.391
BC16	100327.429	-37995.263
5K650	100301.780	-38032.662
5K700	100272.205	-38072.975

方向杭座標リスト		
点　名	X	Y
3K800R97.00	100457.152	-36250.597
3K850R98.10	100460.614	-36295.791
3K900R98.70	100462.298	-36340.839
3K950R98.00	100463.028	-36385.916
4K000R96.80	100462.293	-36434.027
4K050R96.70	100460.207	-36483.983
4K100R96.90	100457.821	-36533.927
4K150R97.00	100455.535	-36583.875
4K200R97.20	100453.099	-36632.442
4K250R97.10	100449.586	-36678.257
4K300R98.70	100442.485	-36723.650
4K350R96.95	100437.097	-36773.144
4K400R102.90	100424.050	-36821.777
4K450R96.90	100422.829	-36872.120
4K500R97.50	100415.217	-36925.087
4K550R101.30	100407.004	-36980.122
4K600R108.70	100398.256	-37035.753
4K650R112.50	100396.216	-37091.981
4K700R126.10	100387.460	-37148.595
4K750R101.60	100415.900	-37192.036

方向杭座標リスト		
点　名	X	Y
4K800R95.00	100424.867	-37237.993
4K850R94.40	100426.131	-37284.470
4K900R93.50	100426.018	-37332.043
4K950R92.50	100425.513	-37382.050
5K000R92.70	100423.807	-37432.022
5K050R94.00	100421.003	-37481.960
5K100R97.20	100416.272	-37530.336
5K150R100.20	100409.797	-37572.892
5K200R100.40	100403.085	-37615.189
5K250R103.30	100390.764	-37656.192
5K300R101.50	100380.054	-37697.542
5K350R102.30	100363.982	-37737.124
5K400R111.70	100337.499	-37771.478
5K450R104.54	100323.115	-37811.863
5K500R104.00	100298.661	-37850.558
5K550R105.30	100269.925	-37891.496
5K600R112.00	100236.689	-37929.447
5K650R118.50	100205.079	-37964.169
5K700R123.55	100173.820	-37998.242

方向杭座標リスト		
点　名	X	Y
3K800L104.00	100656.617	-36225.805
3K850L99.00	100657.150	-36280.891
3K900L94.40	100655.334	-36335.883
3K950L95.90	100656.871	-36390.634
4K000L96.00	100654.909	-36442.457
4K050L96.00	100652.723	-36492.410
4K100L96.00	100650.536	-36542.362
4K150L95.50	100647.850	-36592.292
4K200L95.50	100645.476	-36643.584
4K250L97.90	100643.622	-36697.631
4K300L102.00	100641.188	-36751.892
4K350L107.00	100638.946	-36802.344
4K400L107.05	100631.837	-36851.836
4K450L117.00	100634.525	-36902.745
4K500L126.00	100637.424	-36949.085
4K550L165.90	100673.843	-36994.018
4K600L163.00	100669.954	-37034.794
4K650L153.00	100661.253	-37076.304
4K700L80.00	100592.384	-37126.612
4K750L79.50	100596.558	-37179.400

方向杭座標リスト		
点　名	X	Y
4K800L78.99	100598.764	-37232.289
4K850L79.40	100599.929	-37285.208
4K900L79.44	100598.880	-37337.249
4K950L79.46	100597.395	-37387.227
5K000L80.00	100596.429	-37437.221
5K050L81.00	100595.923	-37487.228
5K100L83.50	100596.784	-37538.568
5K150L85.00	100593.731	-37594.511
5K200L86.48	100586.657	-37650.195
5K250L88.00	100575.642	-37705.346
5K300L126.00	100595.184	-37771.539
5K350L127.16	100575.085	-37827.053
5K400L127.00	100549.866	-37880.464
5K450L143.90	100535.489	-37940.781
5K500L154.60	100514.110	-37993.581
5K550L158.70	100489.872	-38037.506
5K600L159.90	100463.219	-38079.826
5K650L158.90	100431.448	-38124.507
5K700L156.60	100396.908	-38167.699