

1) 記入なき配線は、下記による。
 $F2 \ 6$ $CE3 \ 5sq$ $CE5 \ 5sq$ $CE8sq$
 EM-EEF2.6-3C EM-CE3.5sq-4C EM-CE5.5sq-4C EM-CE8sq-4C


2) 屋外室外機電源は、配管は下記による。
 ☒は、PBB200□×200 (VEWP) とする。
 PBBから室外機への電源配管は、VE28とし、防水ブリカマ30を裏面変換して室外機へ接続とする。

3) 各配線は、屋外-LM-壁へ配線とする。

4) 配線器具は、大角通風、プレートは、新金属プレートとする。空調機用のコンセントの形状は、取付するメーカー仕様を確認し、適合品を取付とする。


凡例
 箇中点線口付近の○点は、配線用点線口450口を示す。
 ○点

本館 1 階

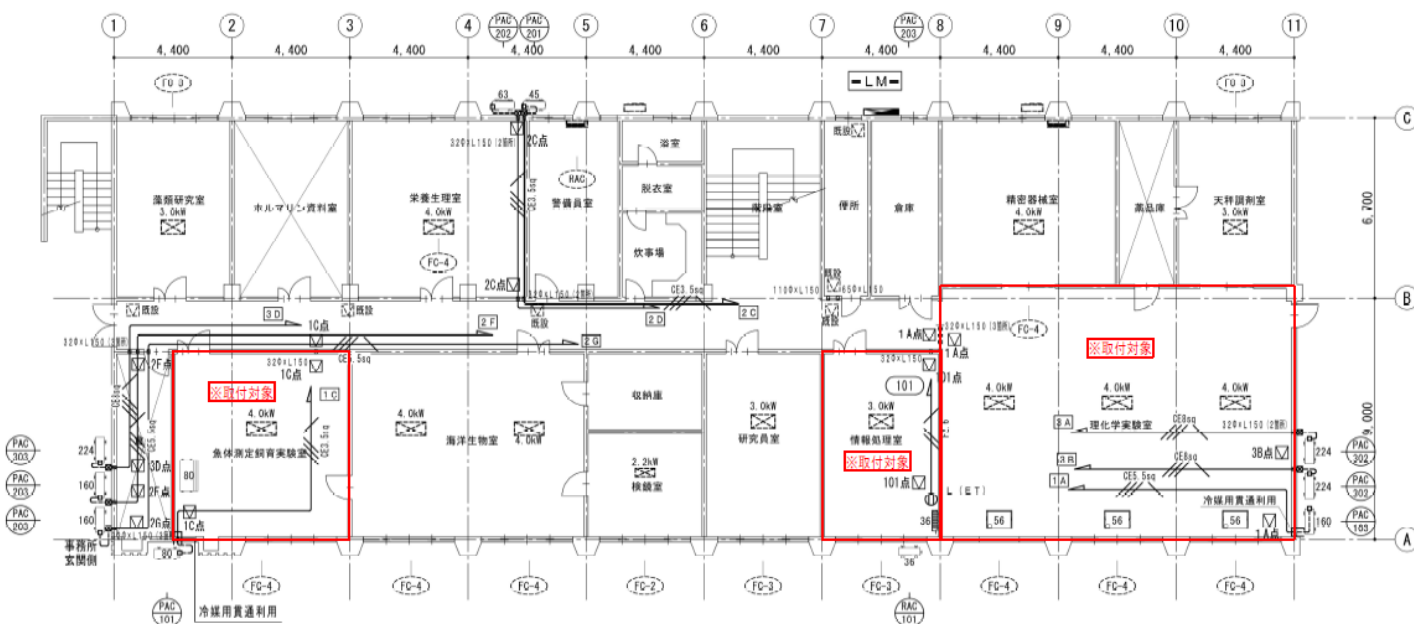


1 階平面図 1/150

本館 2 階

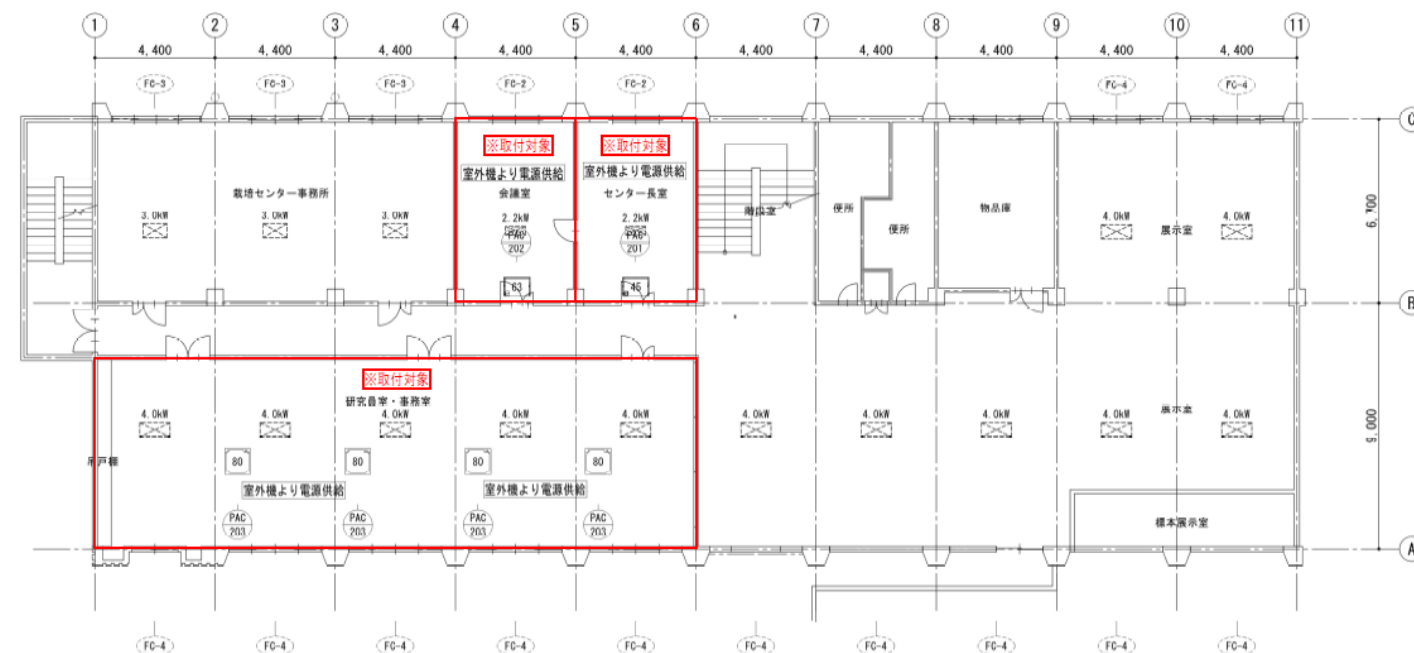

2 階平面図 1/150

本館 3 階



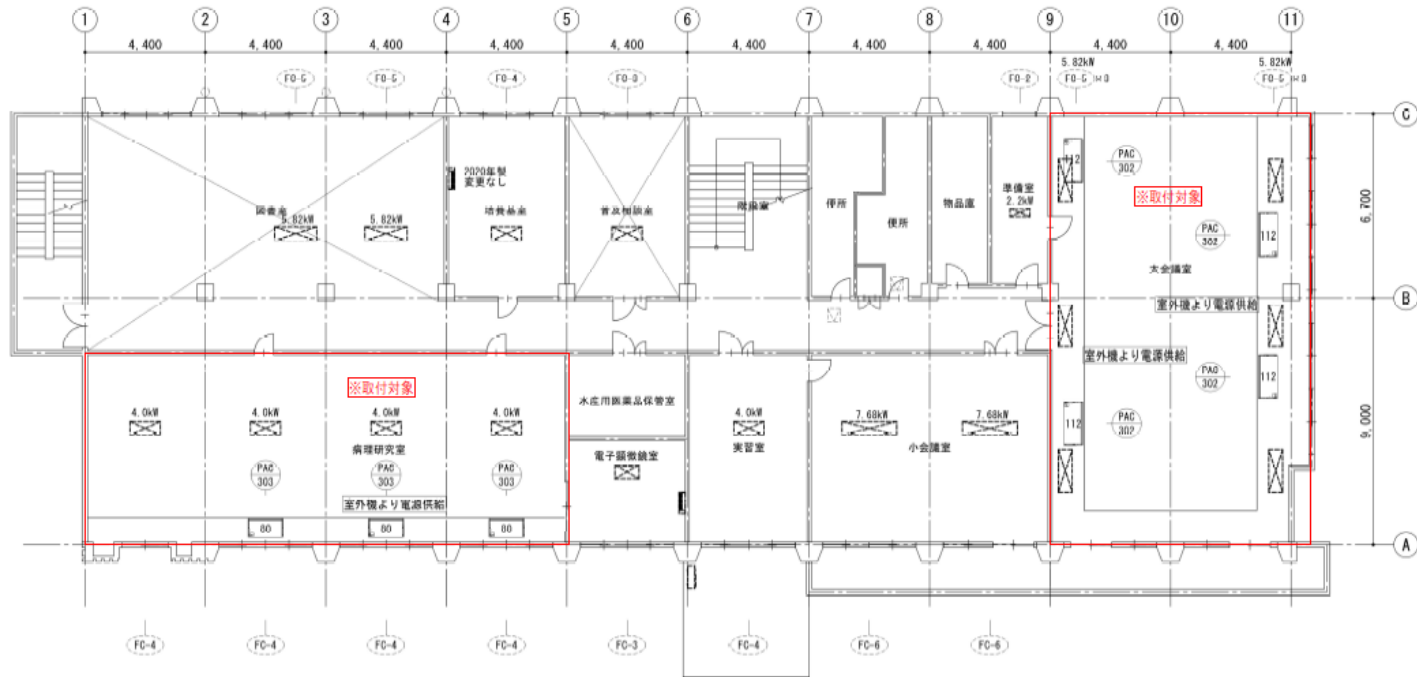


3 階平面図 1/150

LM-室から壁貫通穴の配線リスト (※配管は、★印部分のダクトの接続部分にて使用)


★印は、木工事を示す。(室外機電源配線)

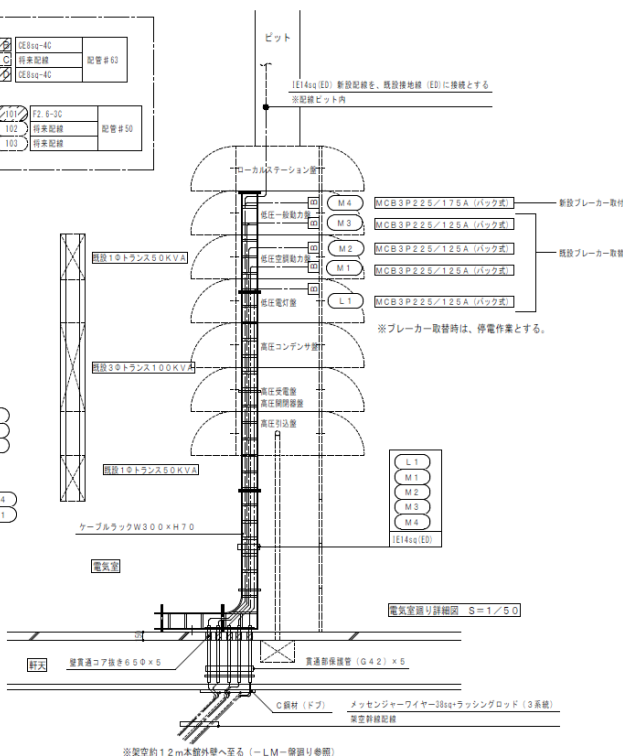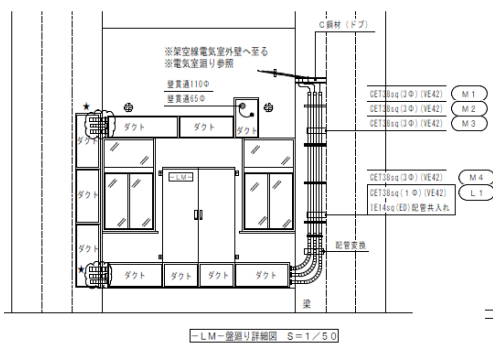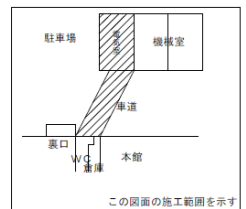

電気室