



土砂災害警戒区域等の指定の公示に係る図書(その1)

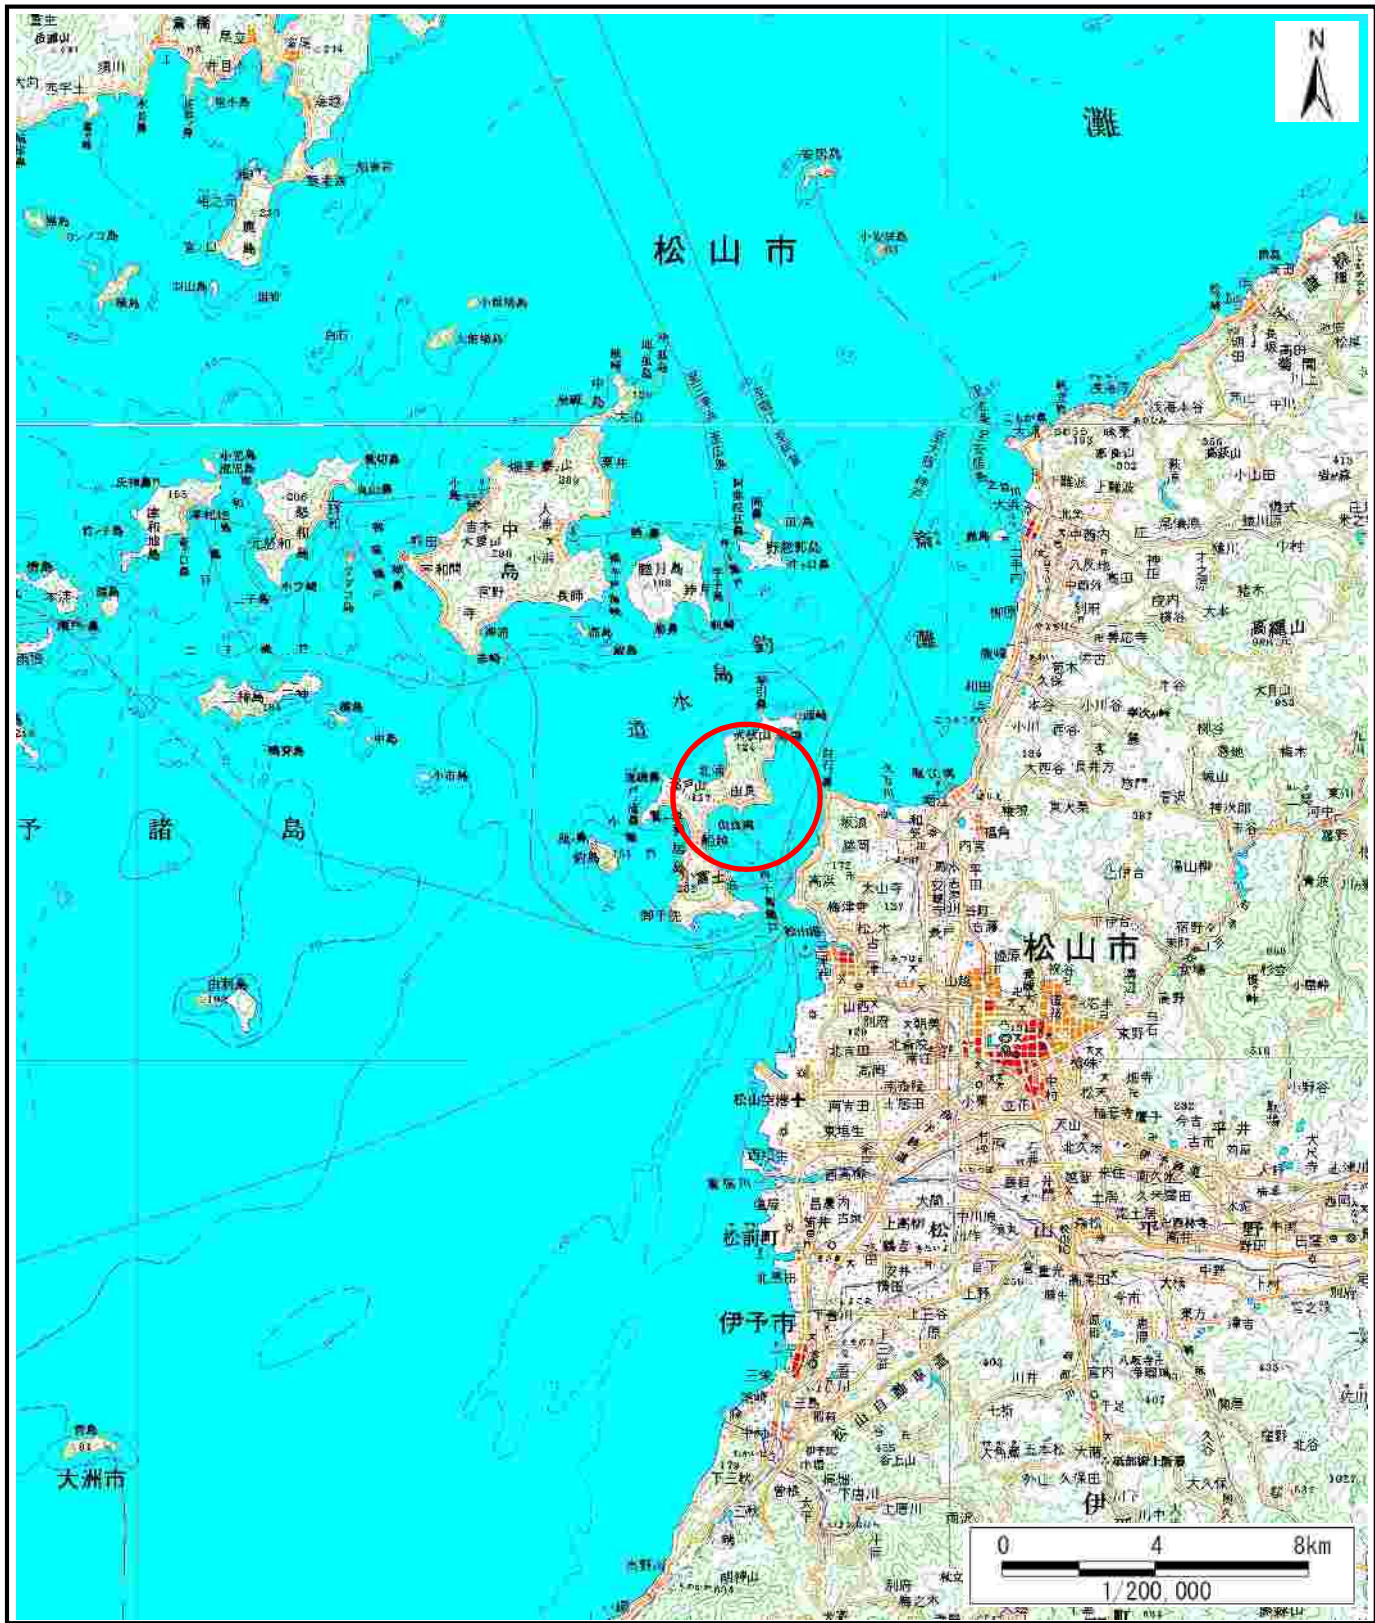

(1/200,000)

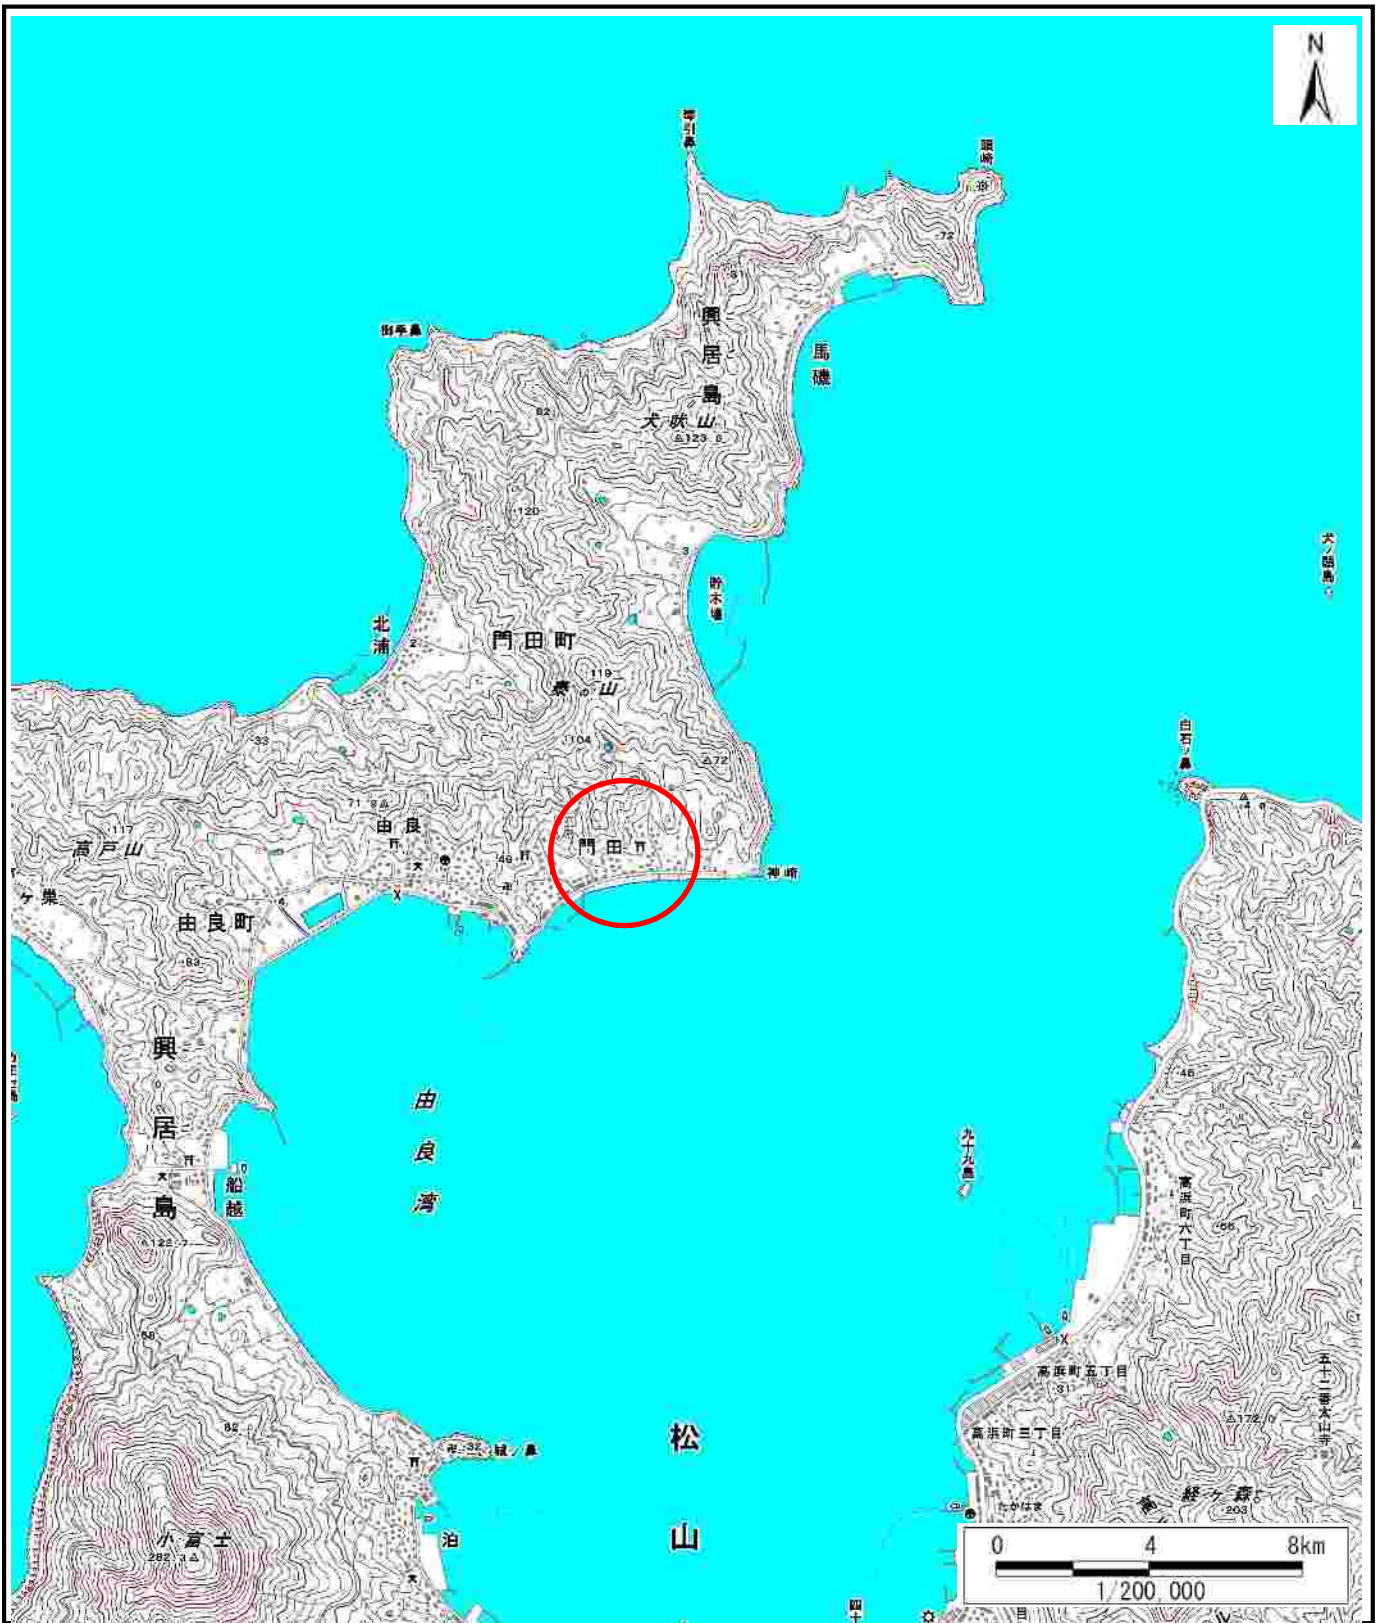



(1/25,000)

様式-1(急)
土砂災害警戒区域・土砂災害特別警戒区域
位置図

自然現象の種類	急傾斜地の崩壊
箇所番号	201-II-6(1)
箇所名	門田町-5
所在地	松山市門田町

「この地図は、国土地理院長の承認を得て、同院発行の数値地図20000(地図画像)、数値地図25000(地図画像)、電子地形図25000及び電子地図20万を複製したものである。(承認番号 平28四複、第54号)」「許可なく複製を禁ずる。」

土砂災害警戒区域等の指定の公示に係る図書(その2)

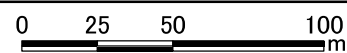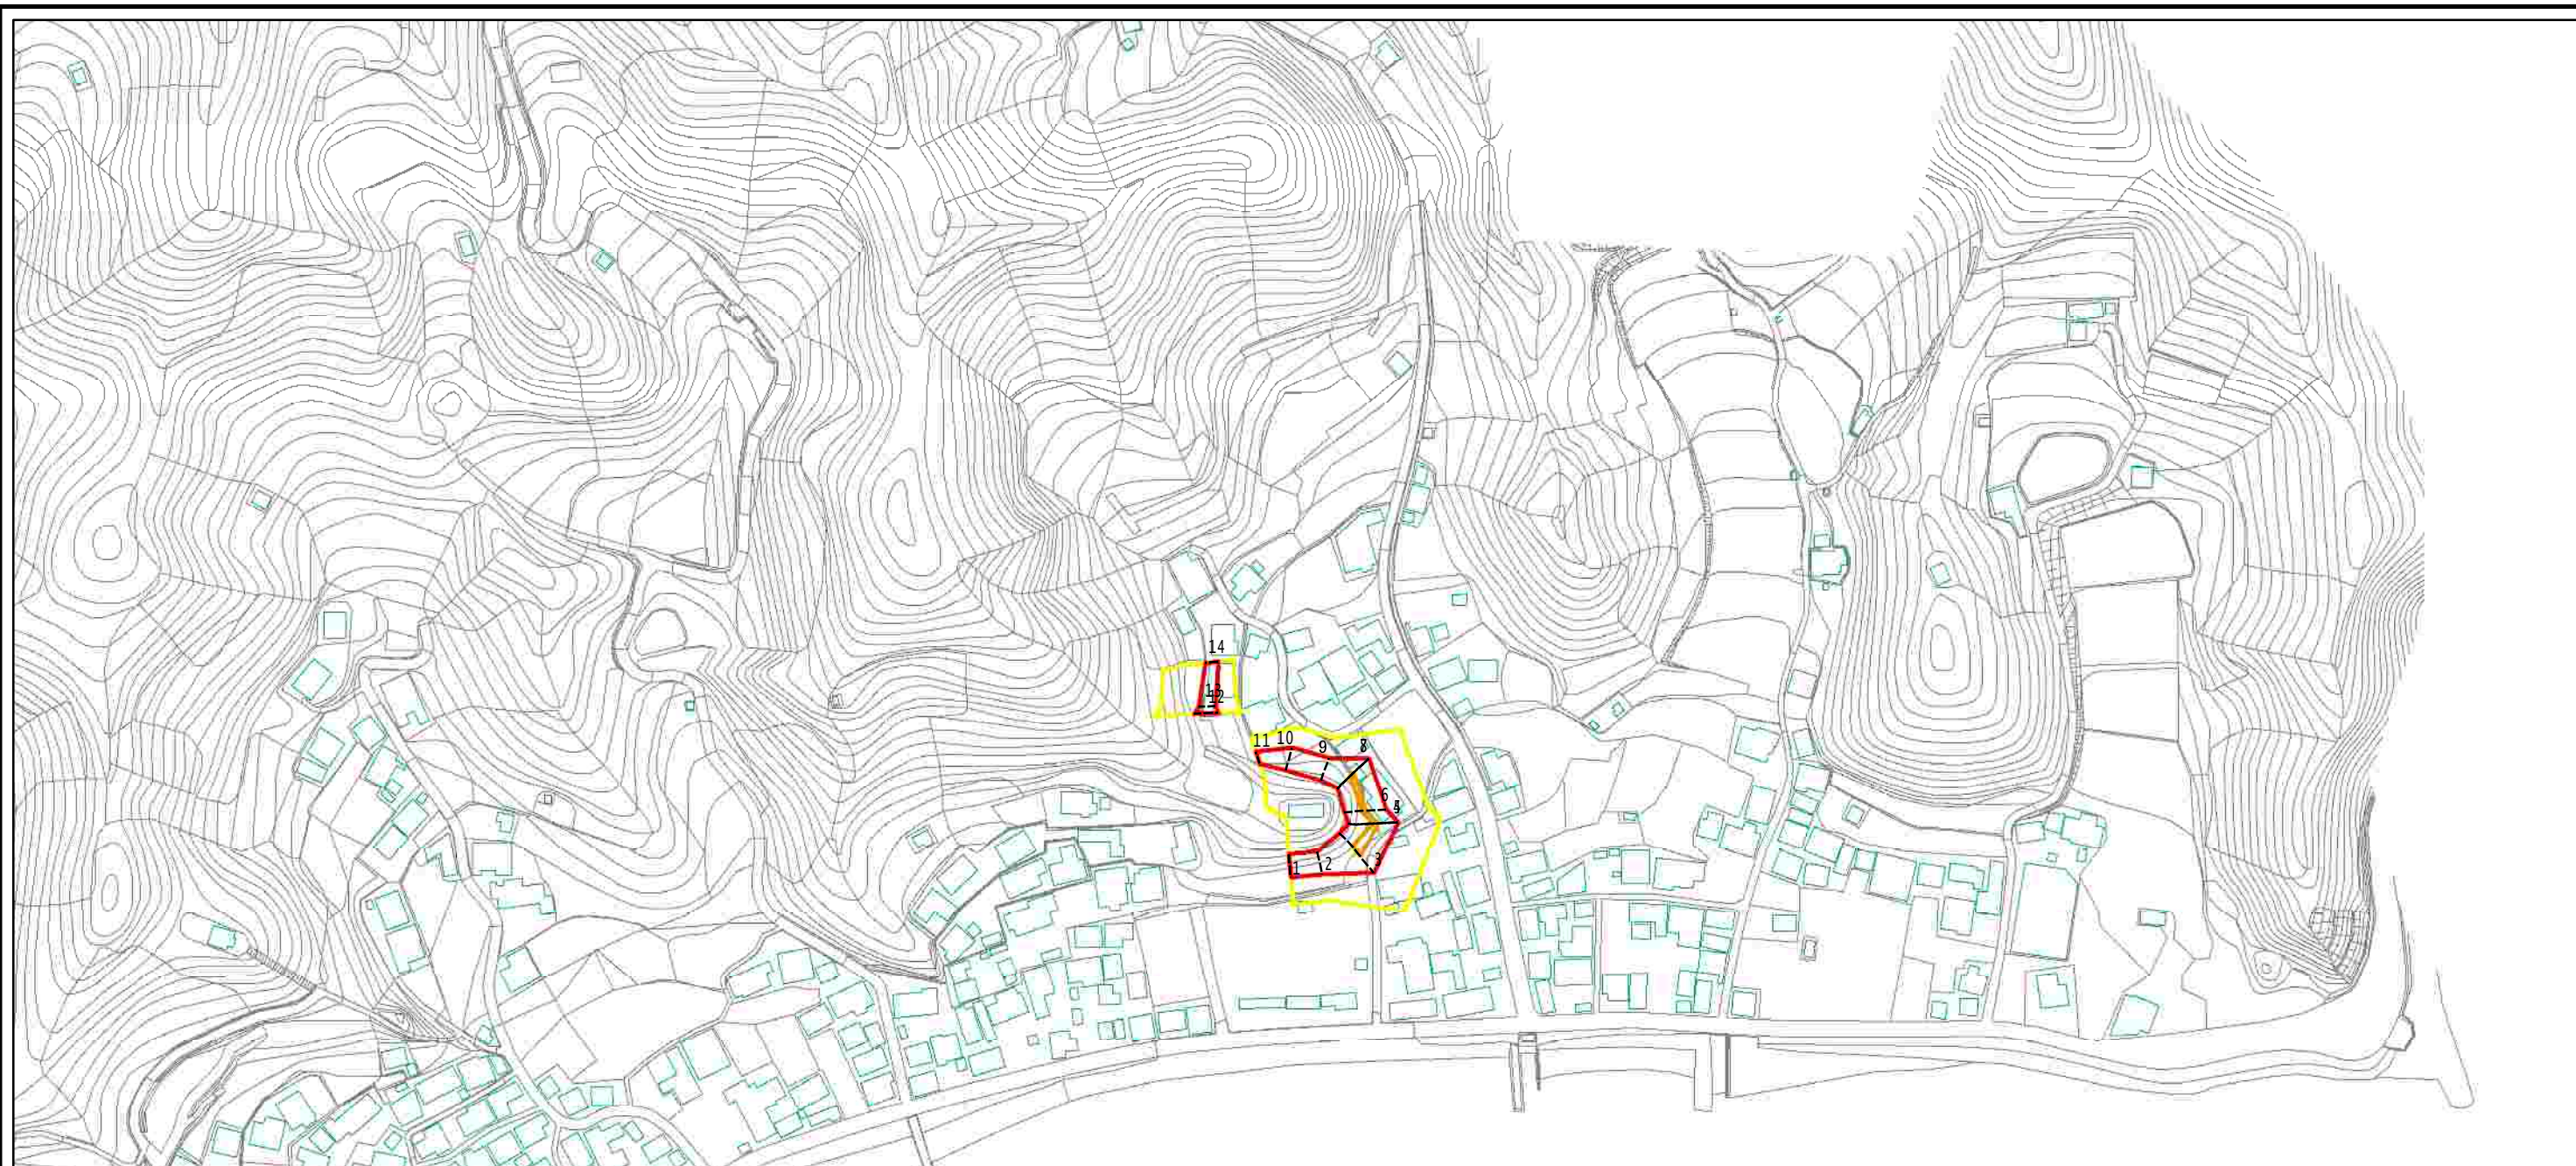

図中の数字は横断測線番号を示す

様式-2(急)
土砂災害警戒区域・土砂災害特別警戒区域
区域図(その1)

土砂災害防止法施行令第二条の基準に該当する区域	
土砂災害防止法施行令第三条の基準に該当する区域	
それ以外の区域	



縮尺	1:2,500
----	---------

自然現象の種類	急傾斜地の崩壊
告示番号	愛媛県告示第861号
告示年月日	令和3年6月18日

箇所番号	201-II-6(1)
箇所名	門田町-5
所在地	松山市門田町

箇所番号	201-II-6(1)
箇所名	門田町-5
所在地	松山市門田町



土砂災害警戒区域等の指定の公示に係る図書(その2-2)

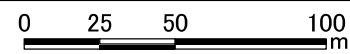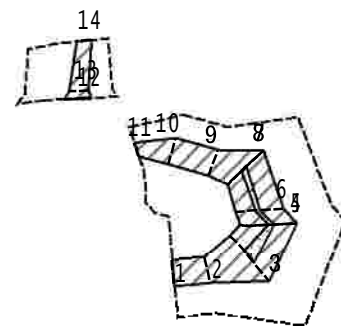

図中の数字は横断測線番号を示す

様式-2-2(急) 土砂災害特別警戒区域の区域区分図 (急傾斜地の崩壊に伴う土石等の移動により 建築物の地上部に作用すると想定される力)	土砂災害防止法施行令第二条の基準に該当する区域		N 縮尺 1:2,500	自然現象の種類	急傾斜地の崩壊	箇所番号	201-II-6(1)
	土砂災害防止法施行令第三条の基準に該当する区域			告示番号	愛媛県告示第861号	箇所名	門田町-5
	それ以外の区域			告示年月日	令和3年6月18日	所在地	松山市門田町

土砂災害警戒区域等の指定の公示に係る図書(その2-3)

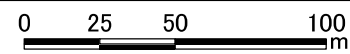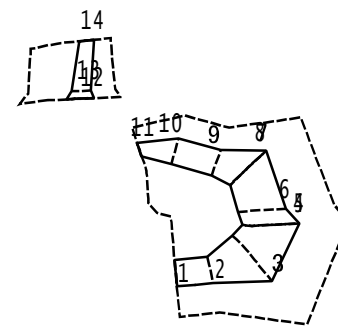

図中の数字は横断測線番号を示す

様式-2-3(急) 土砂災害特別警戒区域の区域区分図 (急傾斜地の崩壊に伴う土石等の堆積により 建築物の地上部に作用すると想定される力)	土砂災害防止法施行令第二条の基準に該当する区域		N 縮尺 1:2,500	自然現象の種類	急傾斜地の崩壊	箇所番号	201-II-6(1)
	土砂災害防止法施行令第三条の基準に該当する区域			告示番号	愛媛県告示第861号	箇所名	門田町-5
	それ以外の区域			告示年月日	令和3年6月18日	所在地	松山市門田町

土砂災害警戒区域等の指定の公示に係る図書(その3)(案)

(1/1)

横断測線の区間	土石等の移動により建築物の地上部に作用すると想定される力				土石等の堆積により建築物の地上部に作用すると想定される力				横断測線の区間	土石等の移動により建築物の地上部に作用すると想定される力				土石等の堆積により建築物の地上部に作用すると想定される力			
	土石等の(移動)高さが1m以下の場合、土石等の移動による力が100kN/m ² を超える区域		それ以外の区域		土石等の堆積の高さが3mを超える区域		それ以外の区域			土石等の(移動)高さが1m以下の場合、土石等の移動による力が100kN/m ² を超える区域		それ以外の区域		土石等の堆積の高さが3mを超える区域		それ以外の区域	
1 ~ 2	-	-	75.60	1.00	-	-	10.87	2.03	~								
2 ~ 3	-	-	100.00	1.00	-	-	11.77	2.20	~								
3 ~ 4	115.61	1.00	100.00	1.00	-	-	11.77	2.20	~								
4 ~ 5	104.32	1.00	100.00	1.00	-	-	10.88	2.03	~								
5 ~ 6	105.30	1.00	100.00	1.00	-	-	10.24	1.91	~								
6 ~ 7	107.03	1.00	100.00	1.00	-	-	10.24	1.91	~								
7 ~ 8	107.03	1.00	100.00	1.00	-	-	12.30	2.30	~								
8 ~ 9	-	-	100.00	1.00	-	-	12.30	2.30	~								
9 ~ 10	-	-	76.67	1.00	-	-	9.29	1.73	~								
10 ~ 11	-	-	76.43	1.00	-	-	9.93	1.86	~								
12 ~ 13	-	-	78.01	1.00	-	-	11.08	2.07	~								
13 ~ 14	-	-	62.25	1.00	-	-	11.08	2.07	~								
~									~								
~									~								
様式-3(急) 建築物の構造の規制に必要な衝撃に関する事項	自然現象の種類	急傾斜地の崩壊	箇所番号	201-II-6(1)
	告示番号	愛媛県告示第861号	箇所名	門田町-5
	告示年月日	令和3年6月18日	所在地	松山市門田町