
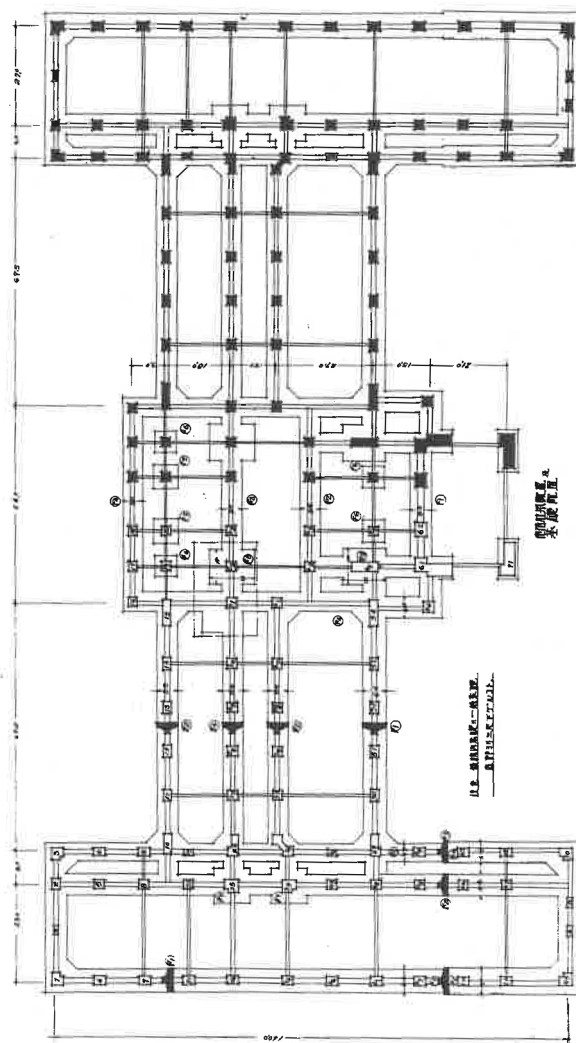


愛媛縣廳舍新築設計圖 柱梁配置圖 縮尺五分之二




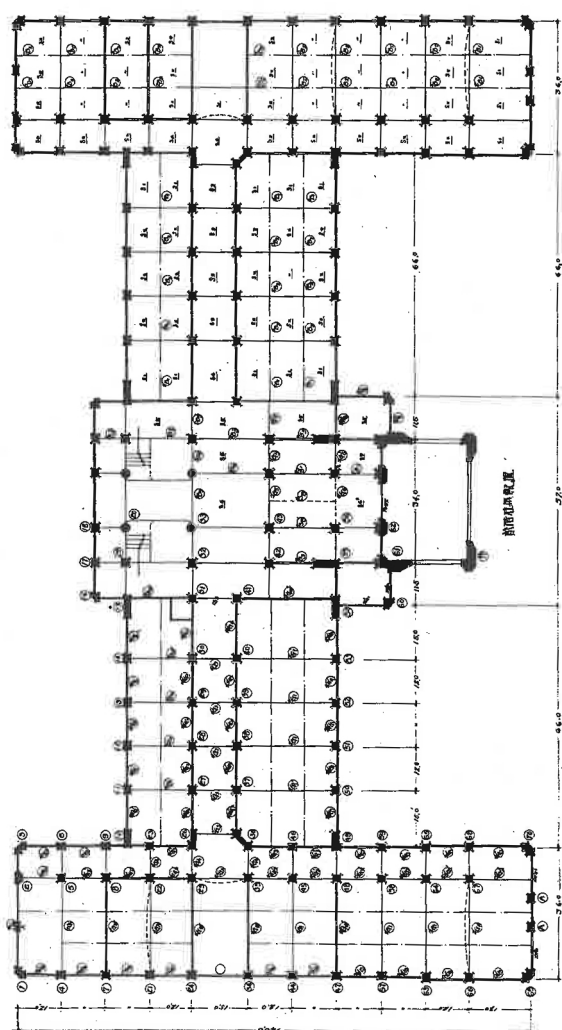

愛媛縣廳舍新築設計圖 柱梁配置面表二 第一頁全二


二

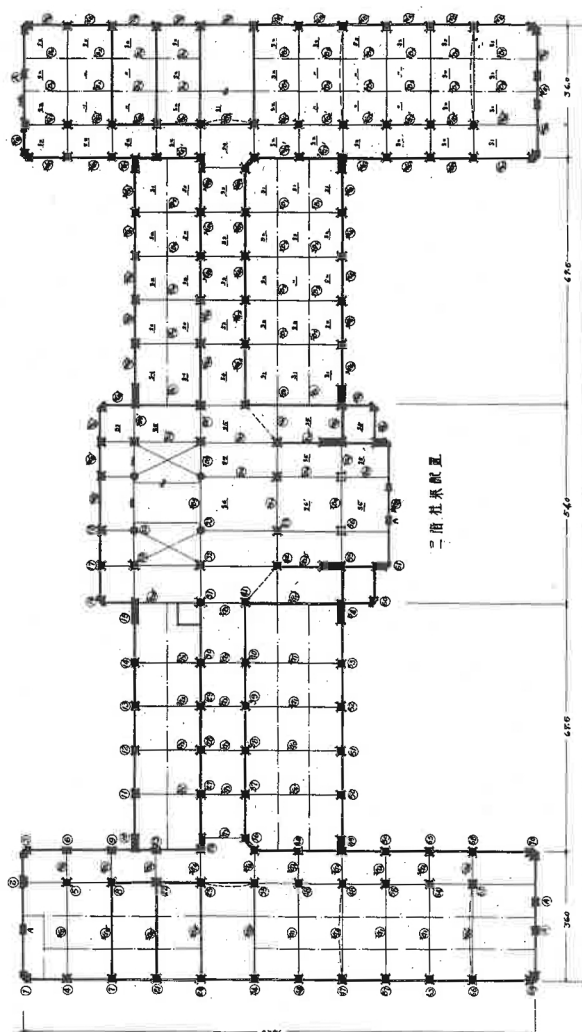
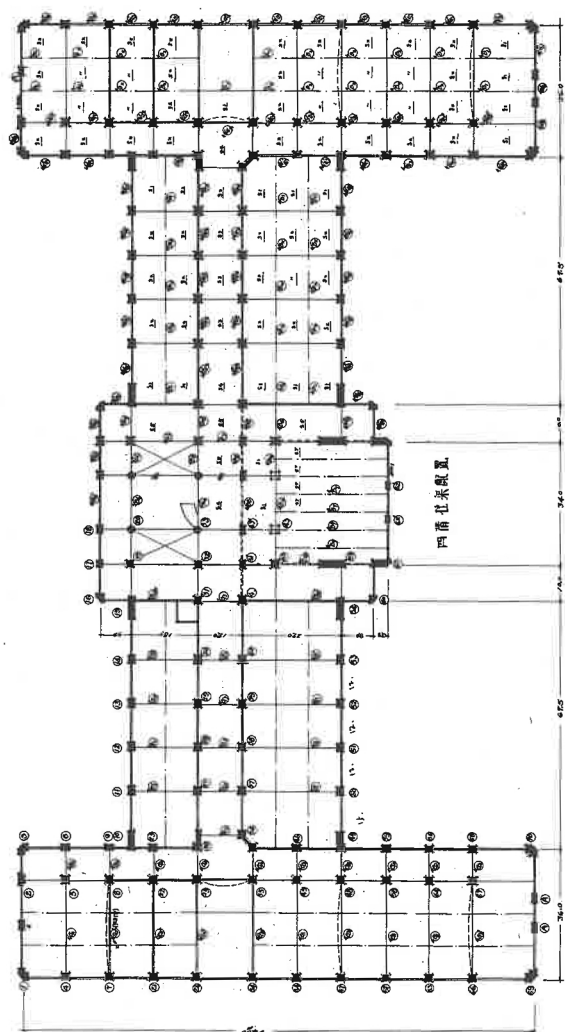


二

愛媛縣廳舍新築設計圖

柱梁配置圖 縮尺四百分之一



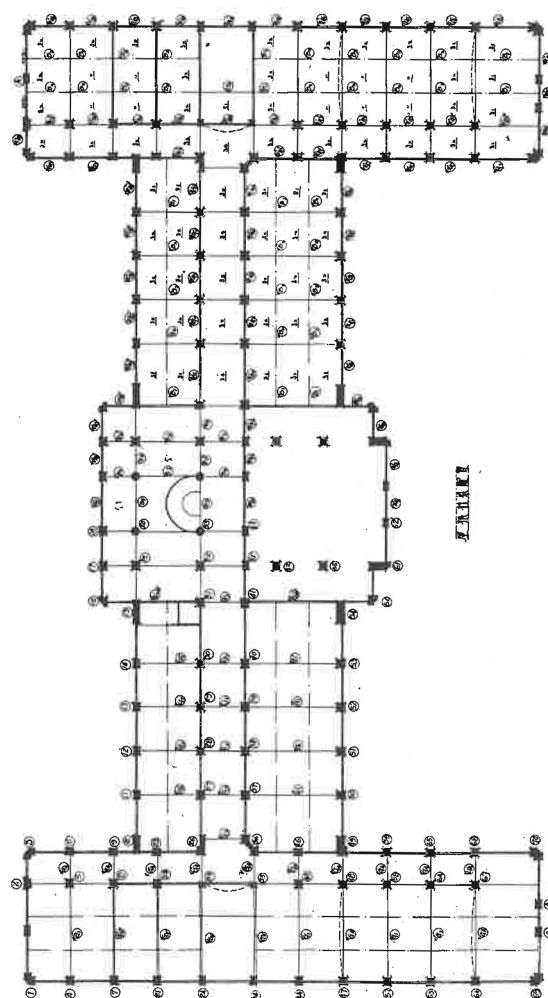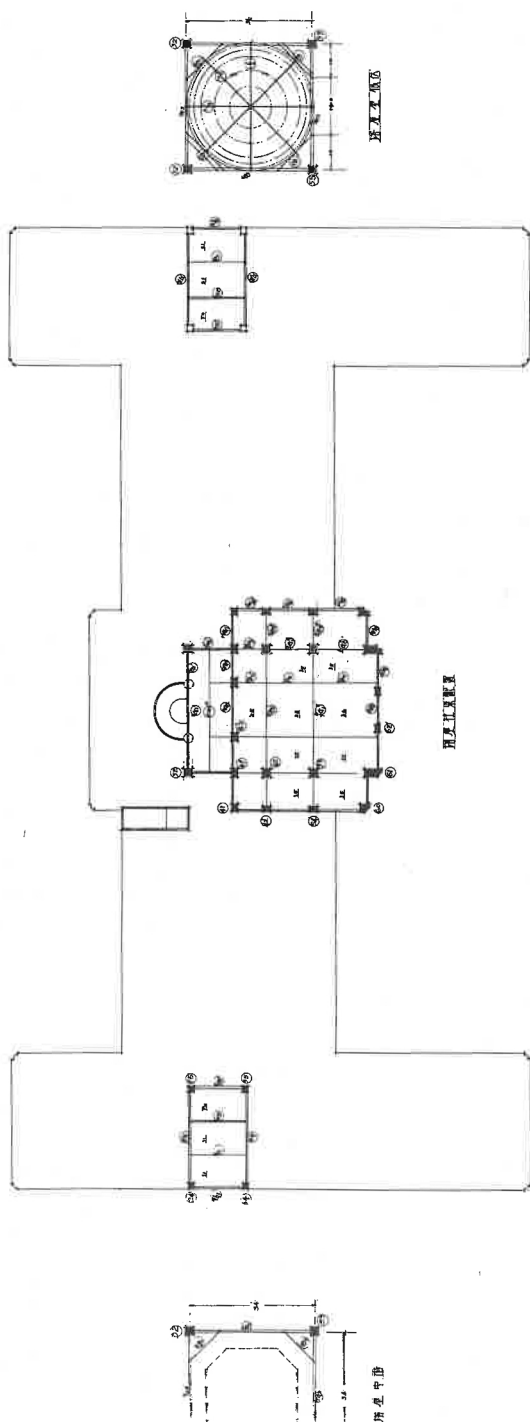


愛媛縣廳舍新築設計圖基礎部分


元

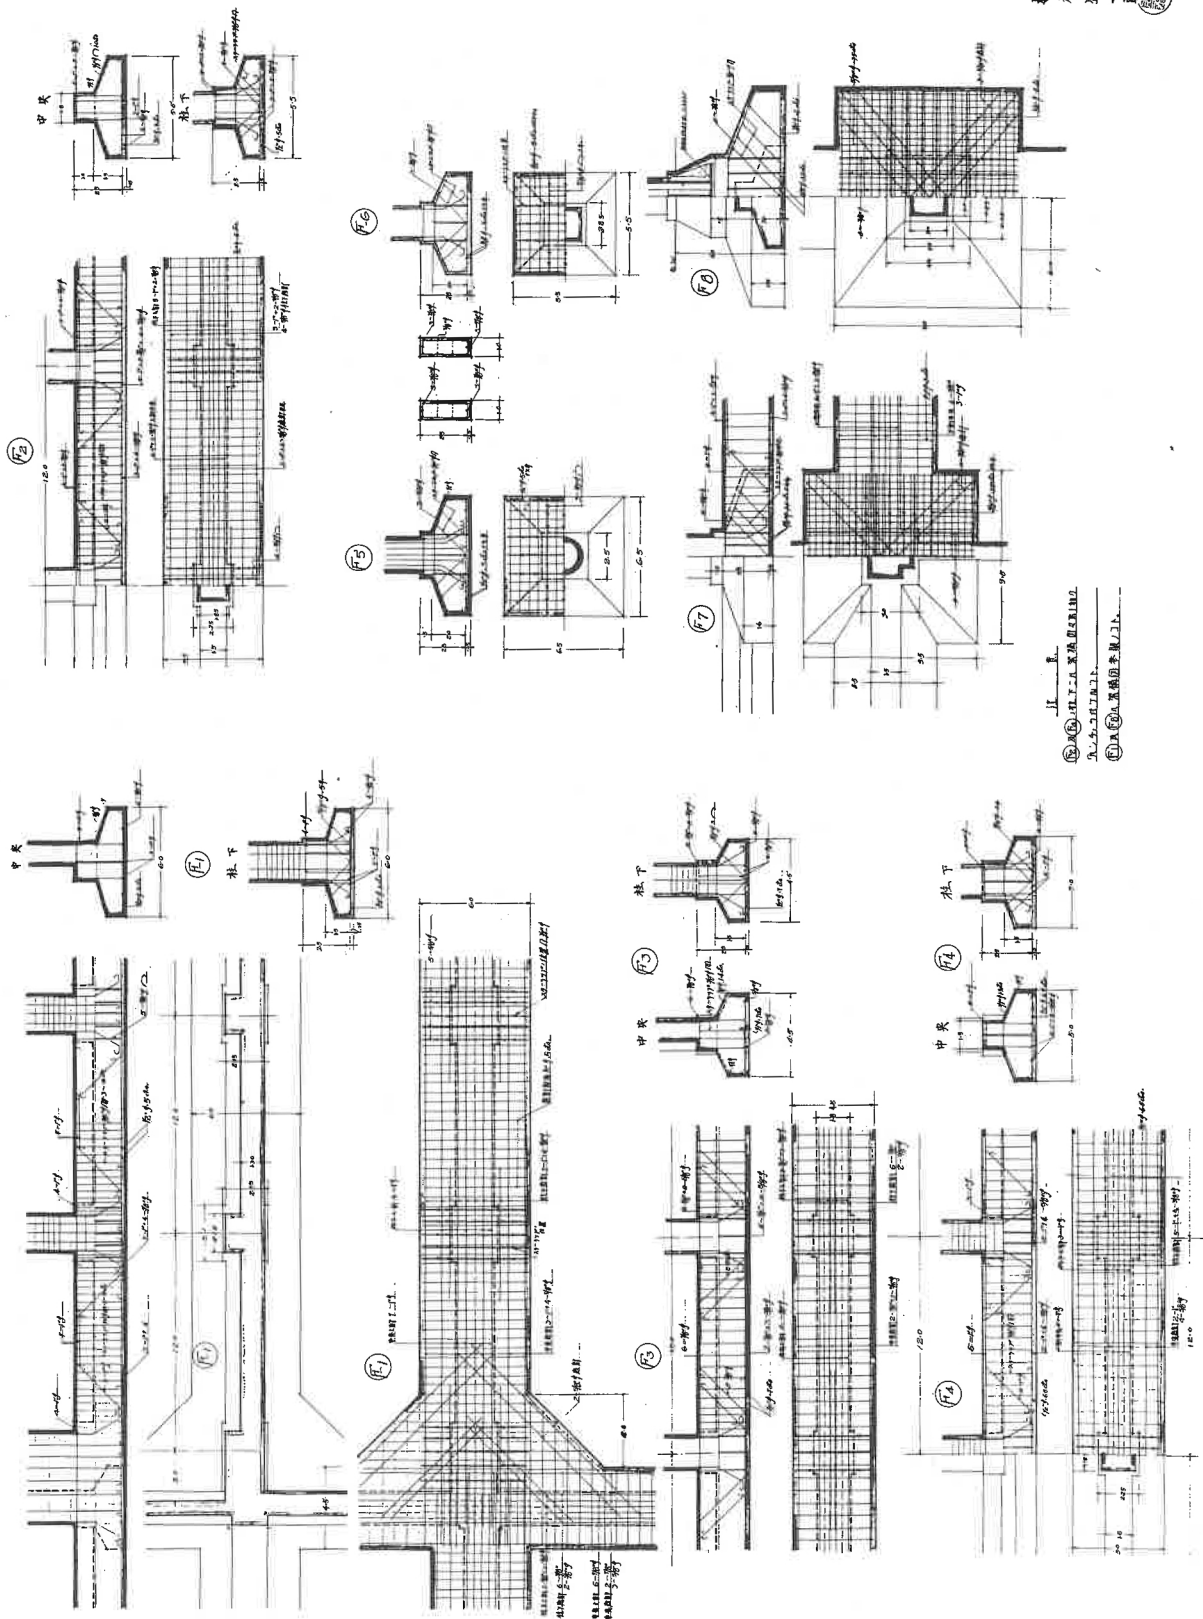

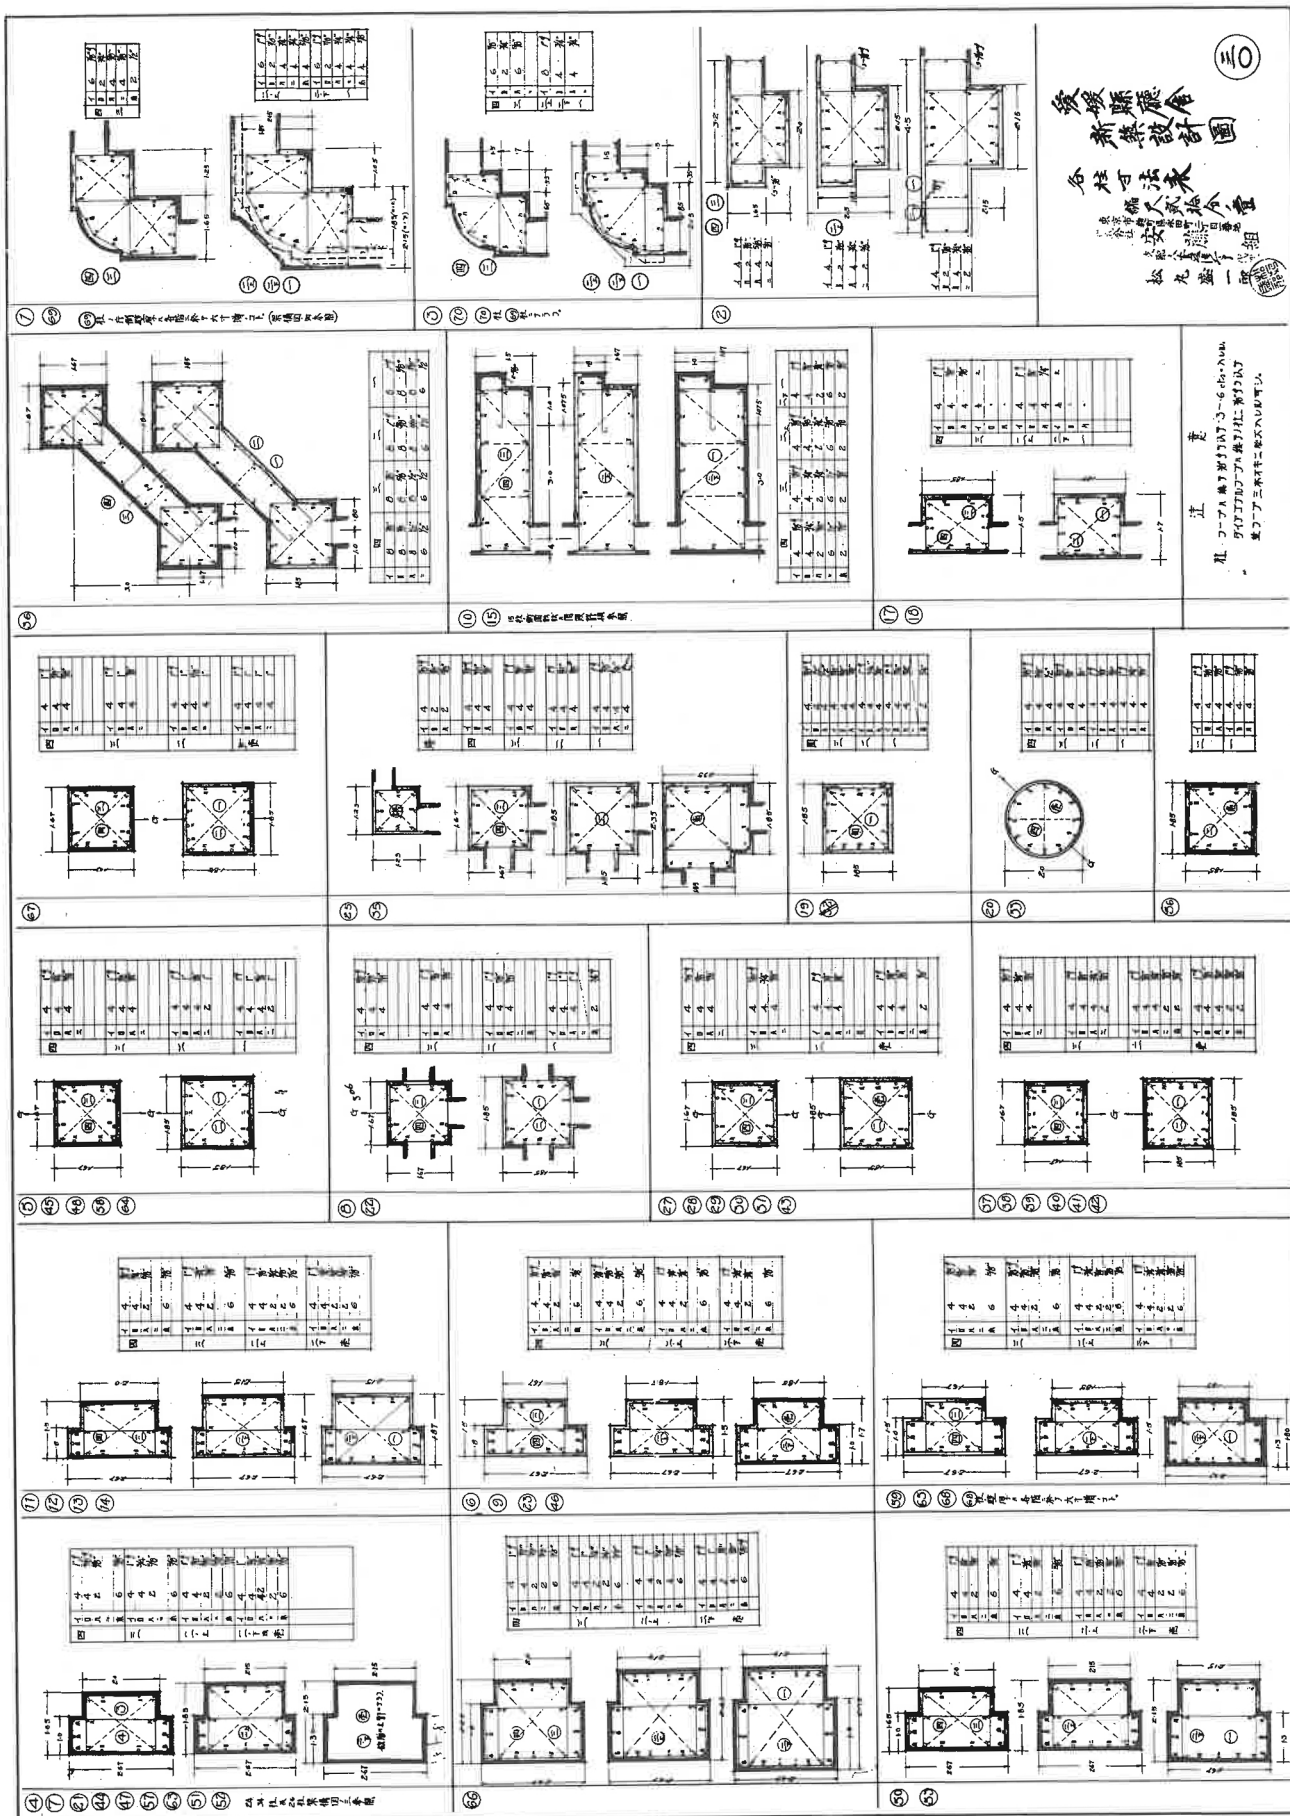


[illegible]

愛媛縣廳舍新築設計圖


縮尺貳拾分，壹

(11)

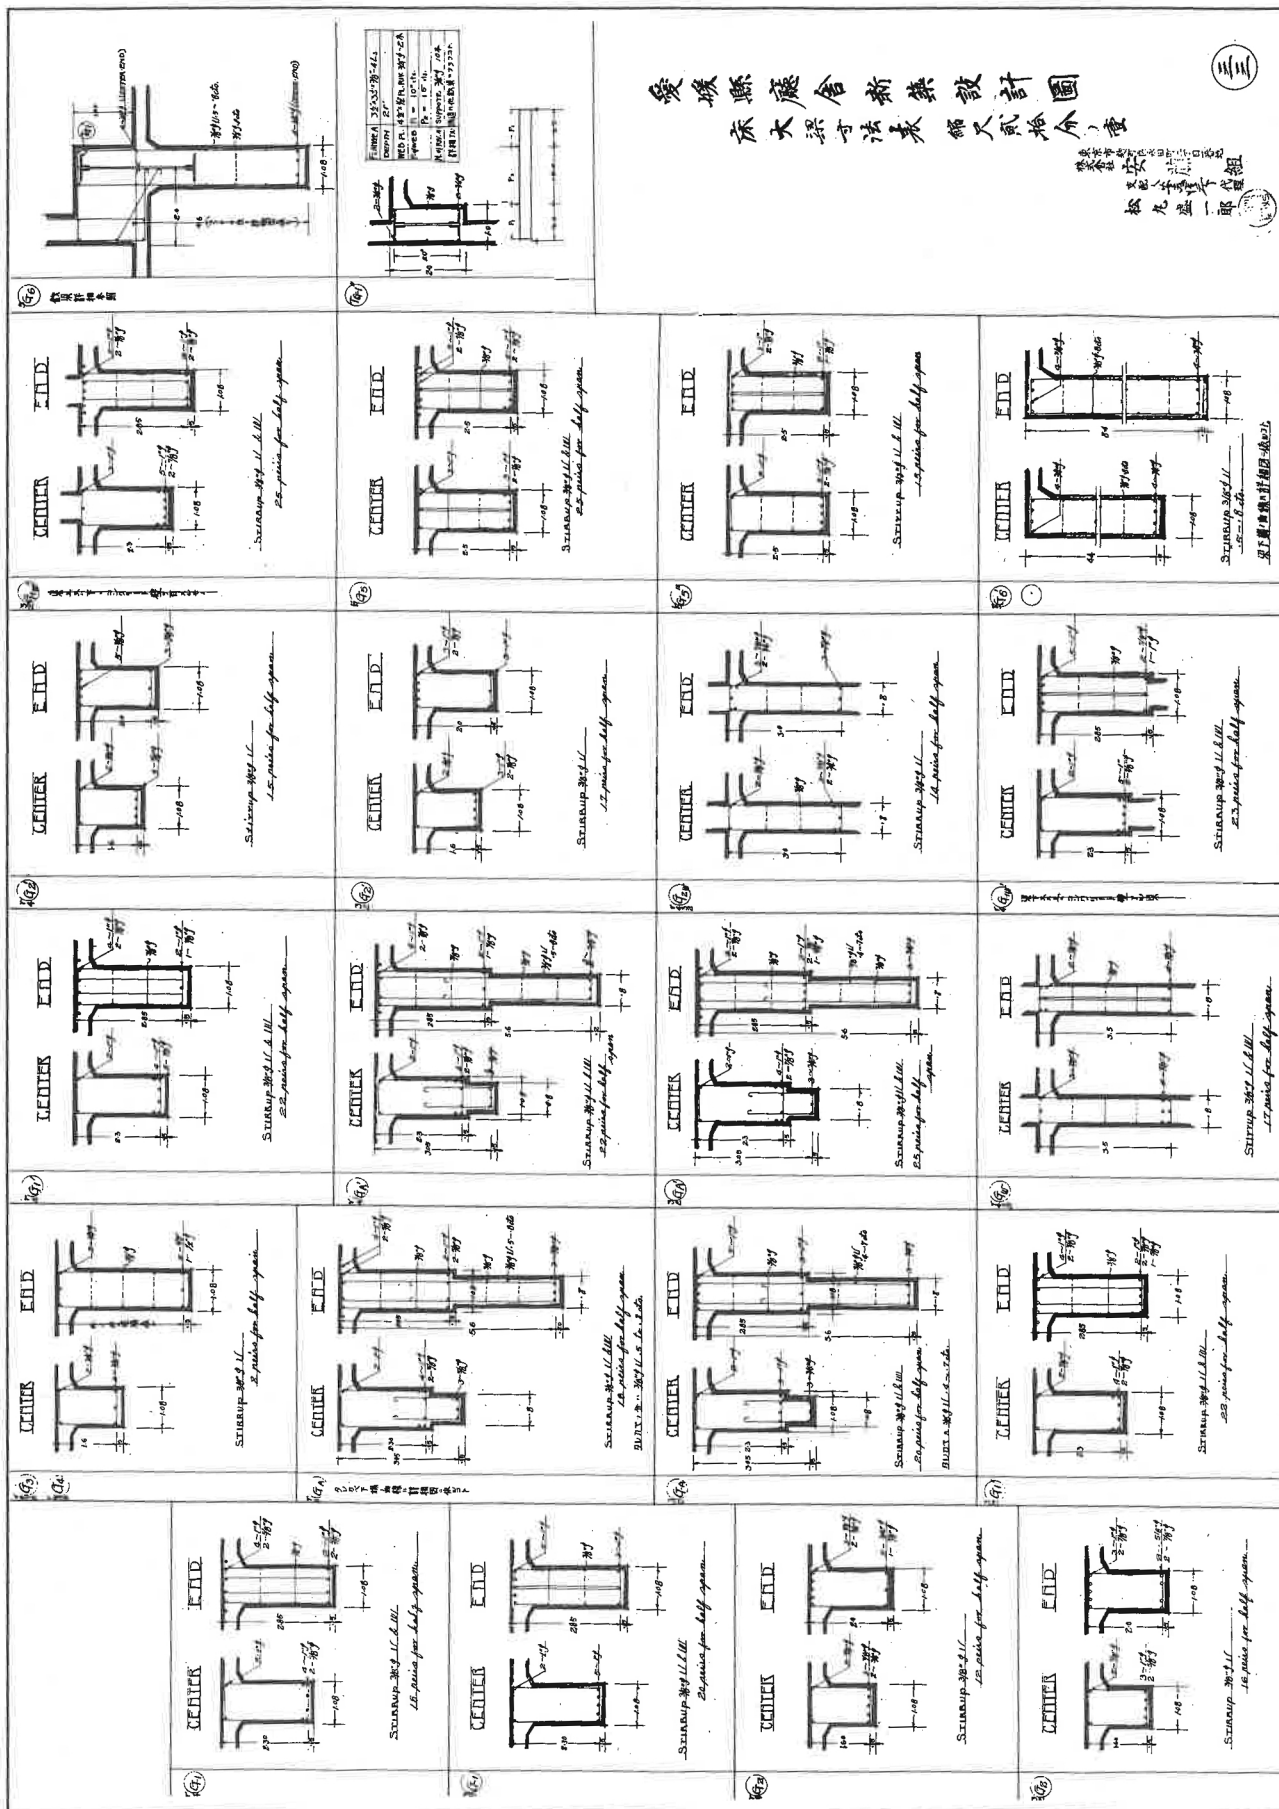



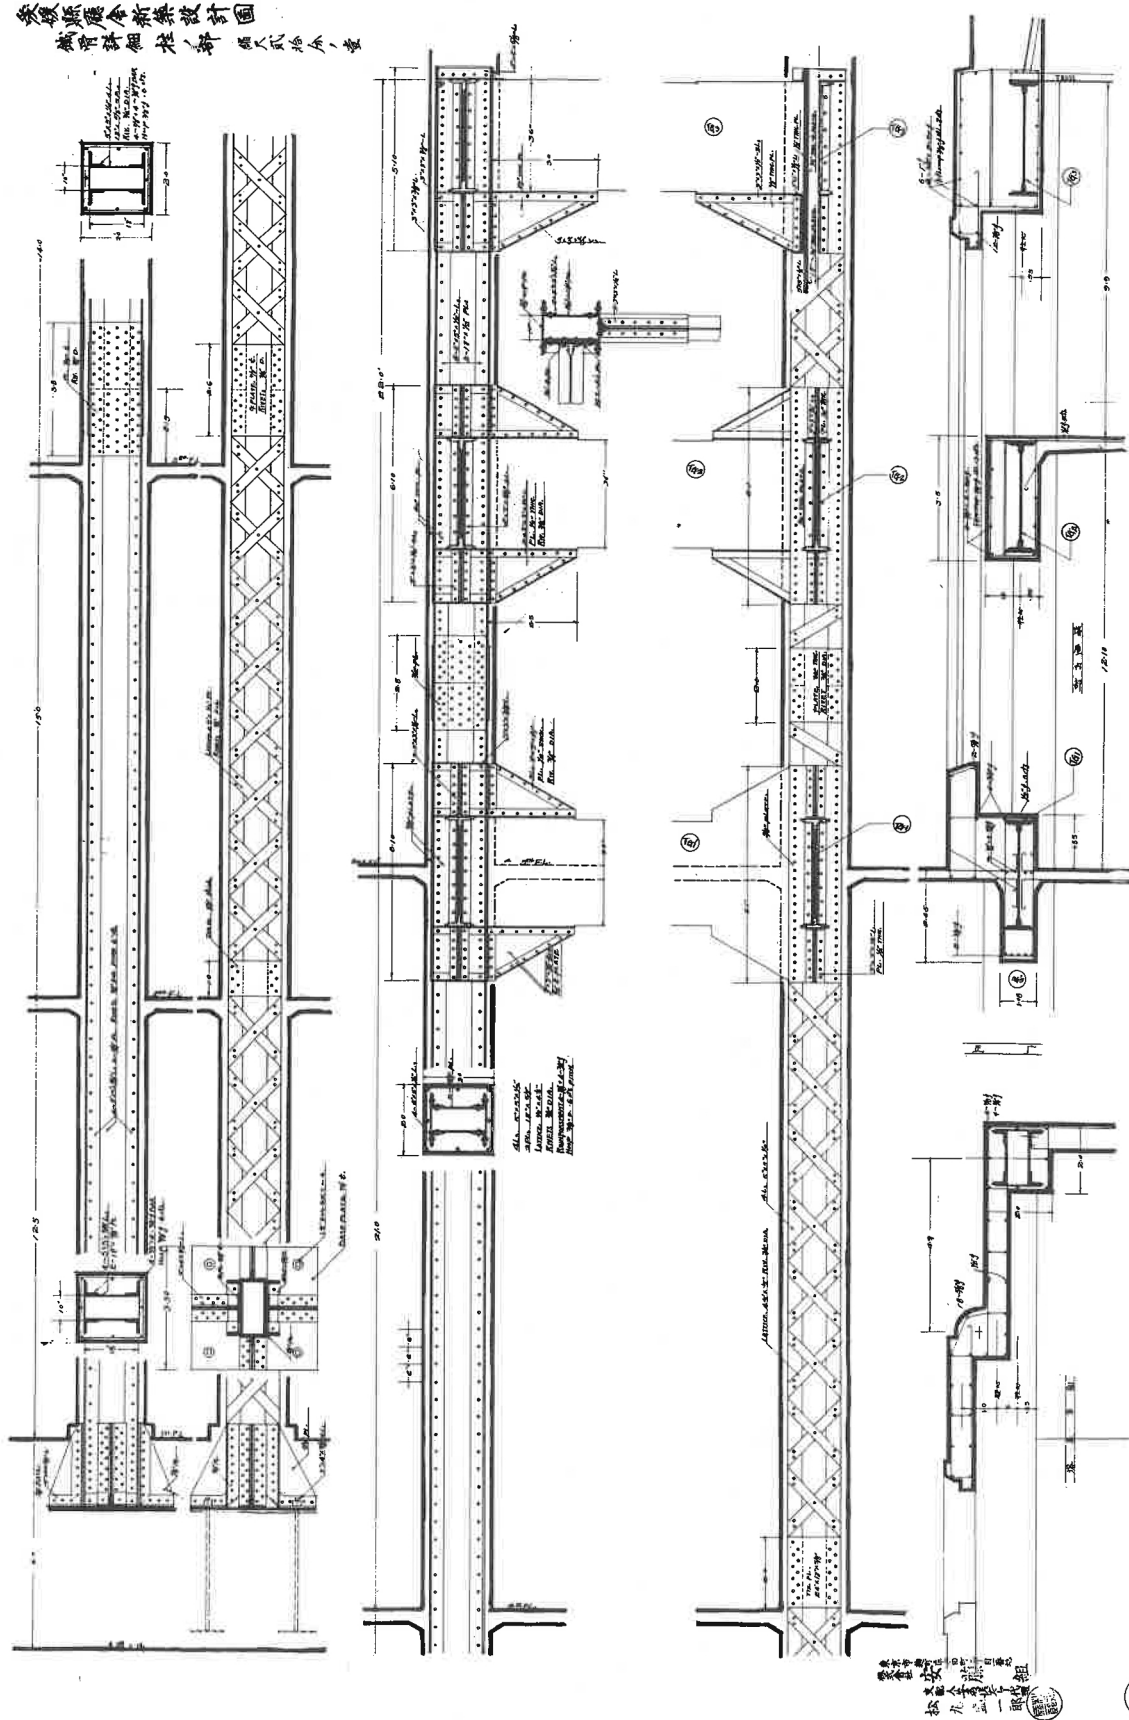

松九郎

三四

鐵骨詳細 鐵梁，部 縮尺貳拾分，壹

安文 松九盛

三五

